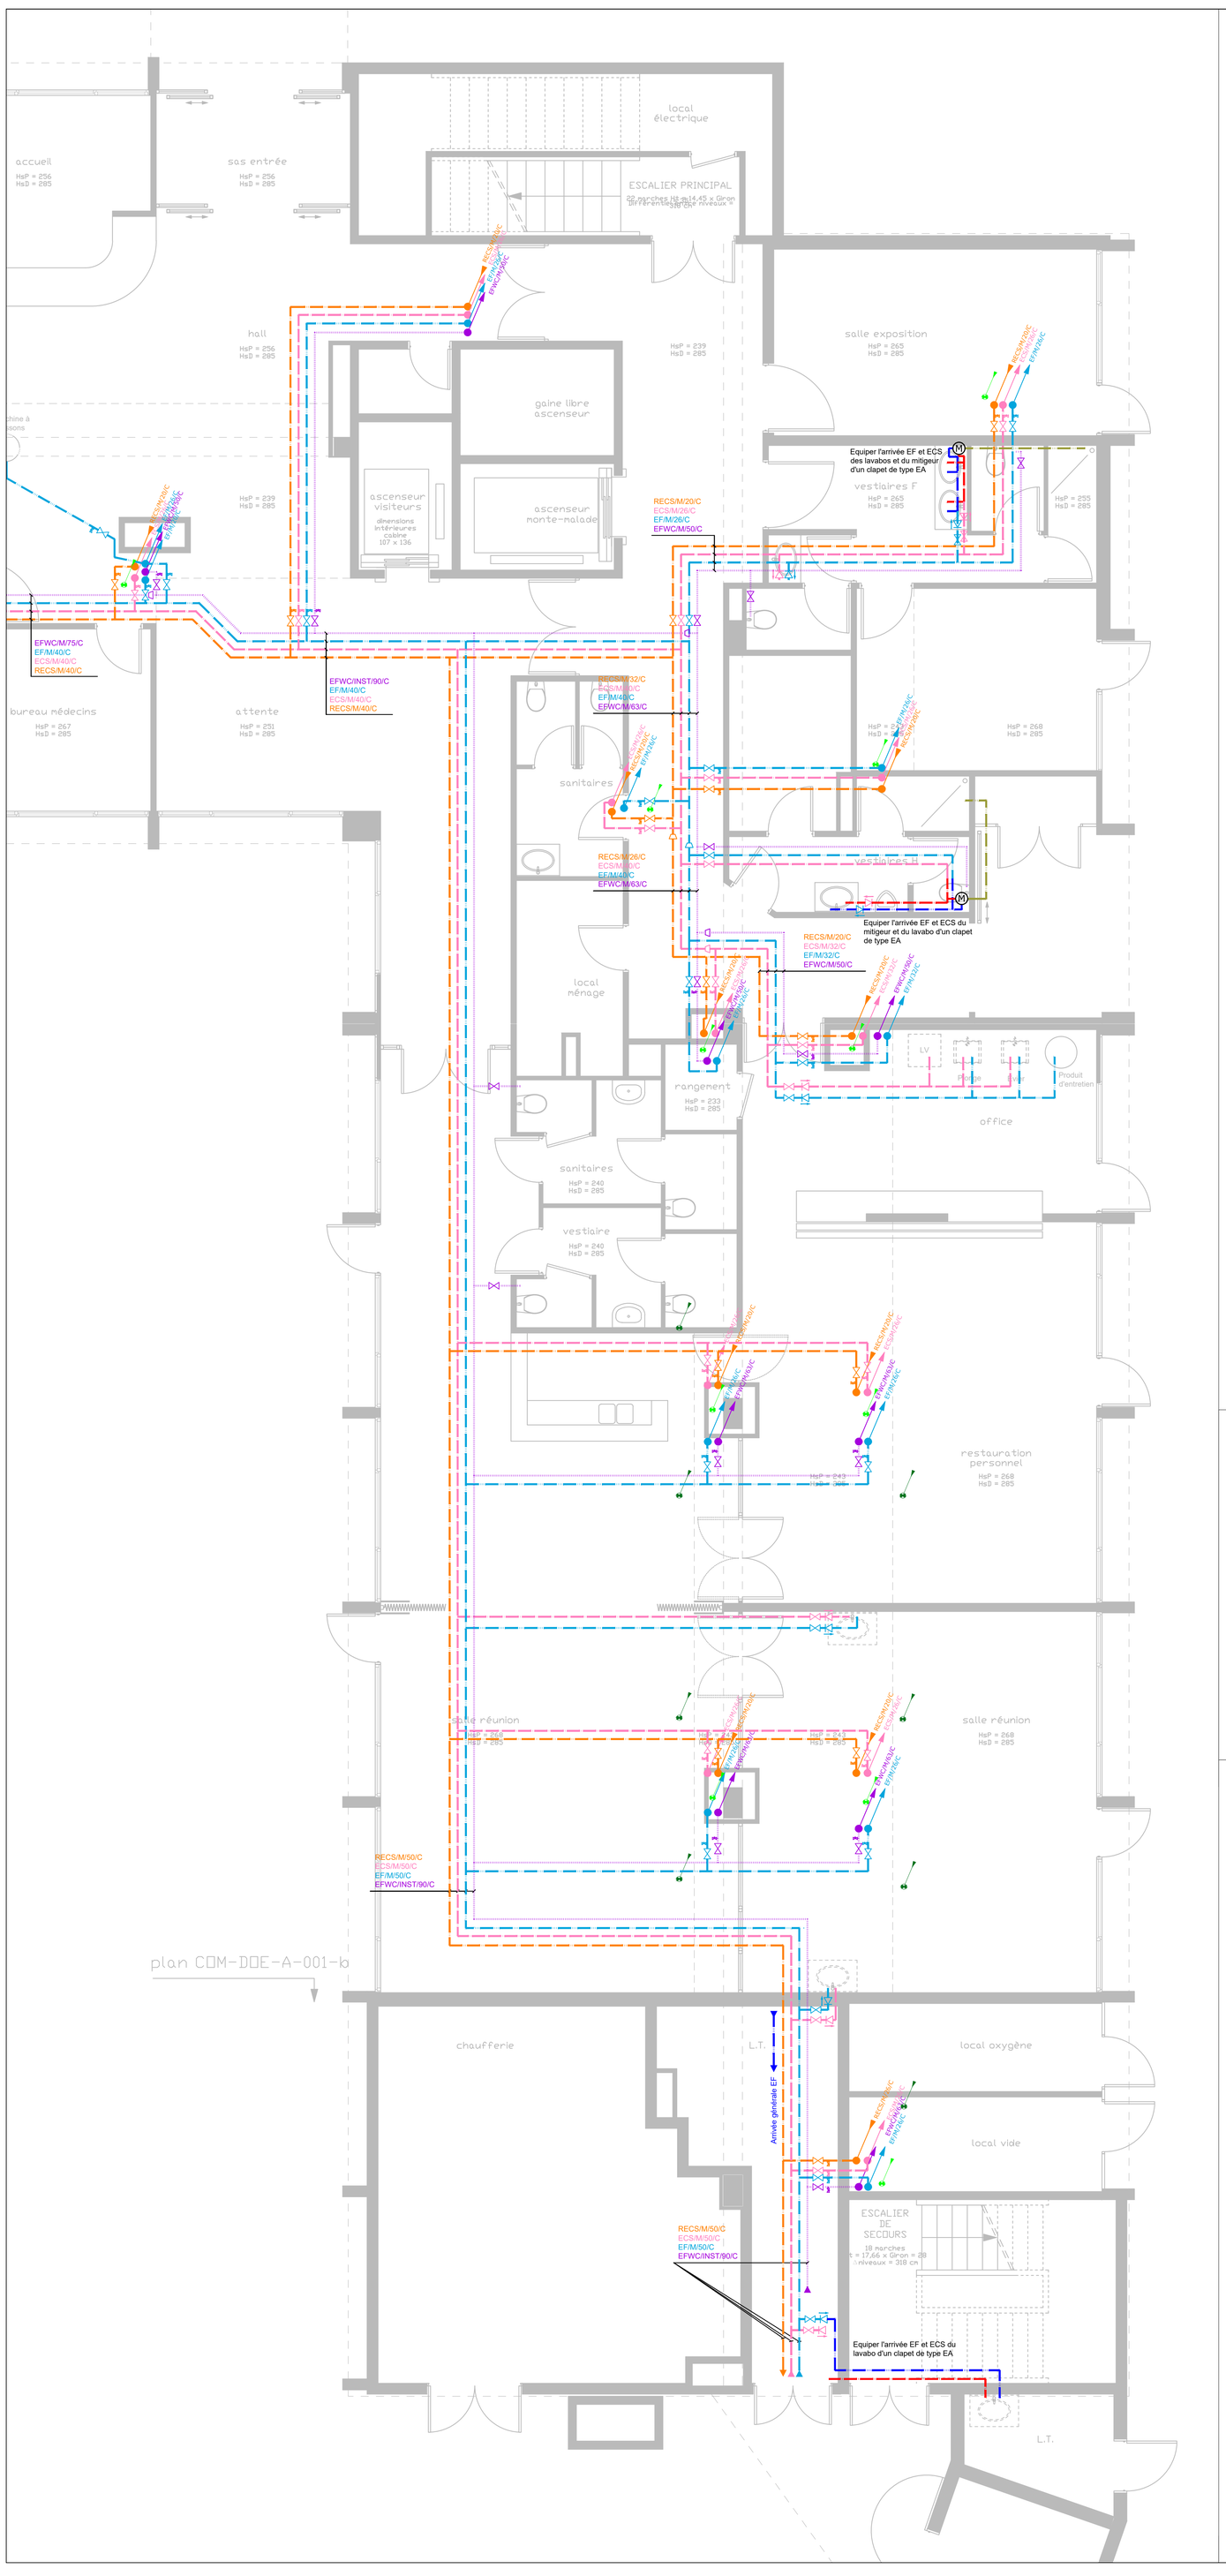

Légende plomberie

- Nouveau réseau eau chaude sanitaire
- Nouveau réseau bouclage eau chaude sanitaire
- Nouveau réseau eau froide
- PSE : Nouveau réseau eau froide adoucie
- Réseau eau chaude existant conservé
- Réseau eau froide existant conservé
- Réseau eau mitigée existant conservé
- Clapet de non retour de type EA
- Vanne ouverte
- Vanne de purge
- Vanne d'équilibrage
- Mitigeur
- Evacuation douche à créer et à raccorder sur existant
- Colonne évacuation existante conservée

MAITRE D'OUVRAGE

CENTRE HOSPITALIER SAINT CHARLES
1, Rue Henri Garnier BP107
55205 COMMERCY

REHABILITATION DES RESEAUX D'EAU SANITAIRE ET CREATION DE SDB AU BATIMENT VAUDEMONT 120 POUR LE CENTRE HOSPITALIER DE COMMERCY

PLAN DU RDC - AILE SUD

PLOMBERIE

LOUVET SAS TECHNIQUES DES FLUIDES
Bureau d'études
15, avenue de la garenne TEL : 03.83.28.85.85
Boite postale n°694 FAX : 03.83.27.67.10
54 063 NANCY CEDEX Mail : betlouvet@louvet.fr

25 007	Numéro du plan
DCE	PB 02
Octobre 2025	
1/50	

Dessin	Vérification	Ind	Date	Modification
ABo	AF	0	21.07.25	Création du document
ABo	AF	1	08.10.25	Maj plan archi bureau assistante sociale devient 1 chambre double