



02_04 IUT Bât D / 03 Niveau 3

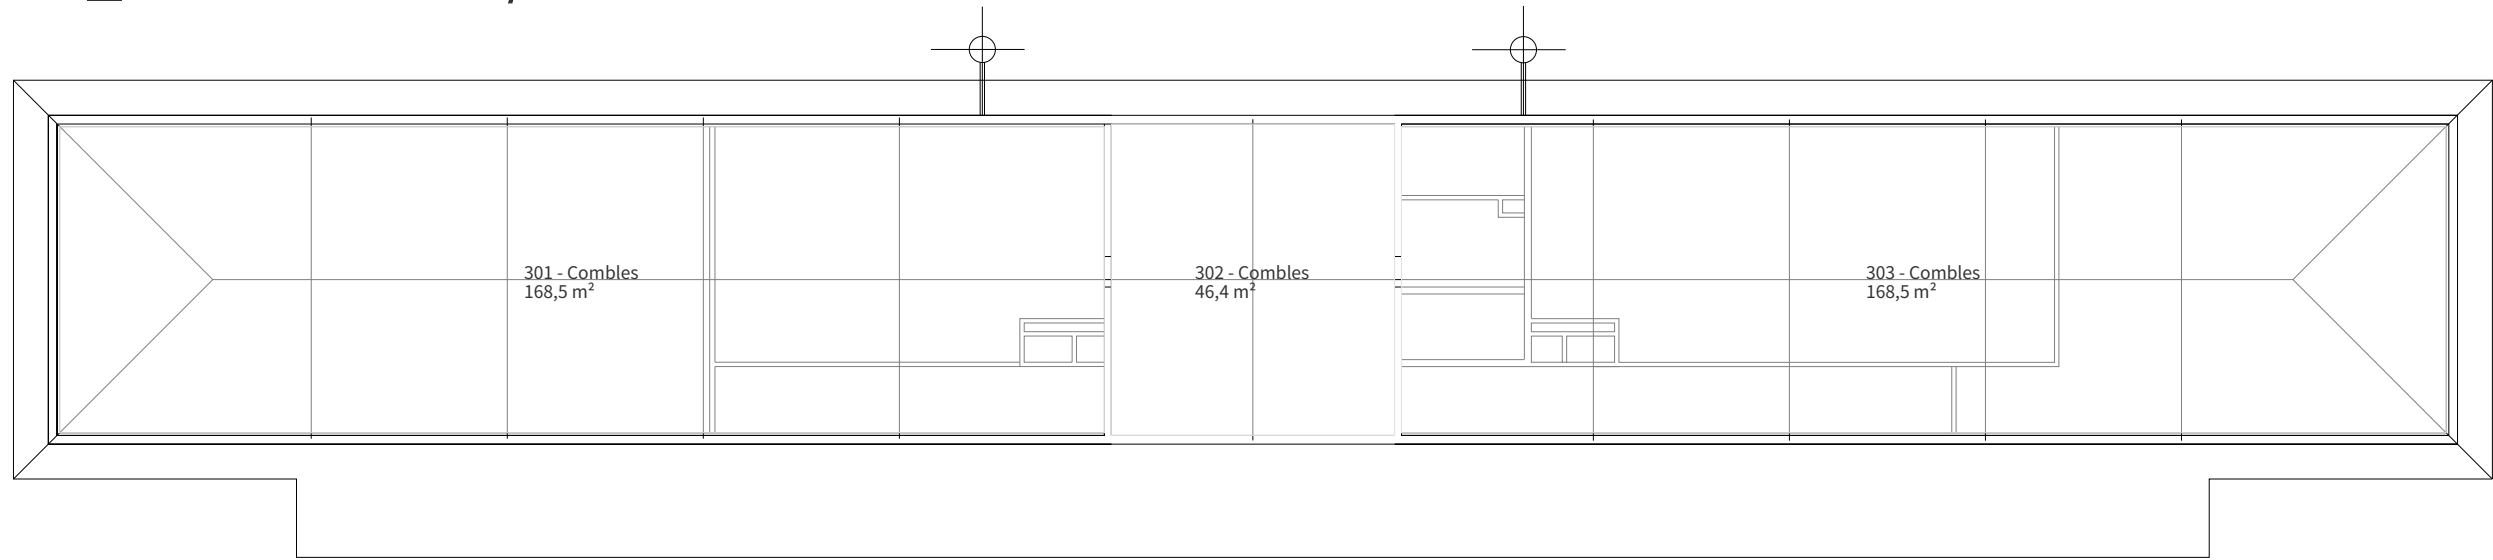

X301 - Toiture édicule technique
6,1 m²

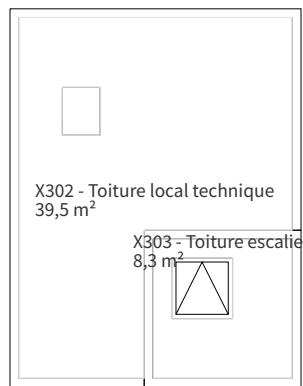

X302 - Toiture local technique
39,5 m²

X303 - Toiture escalier
8,3 m²