Etage 04

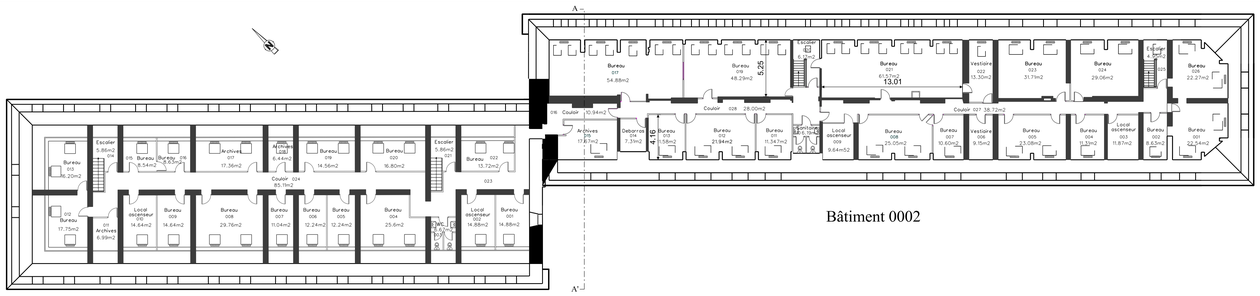

Etage 03

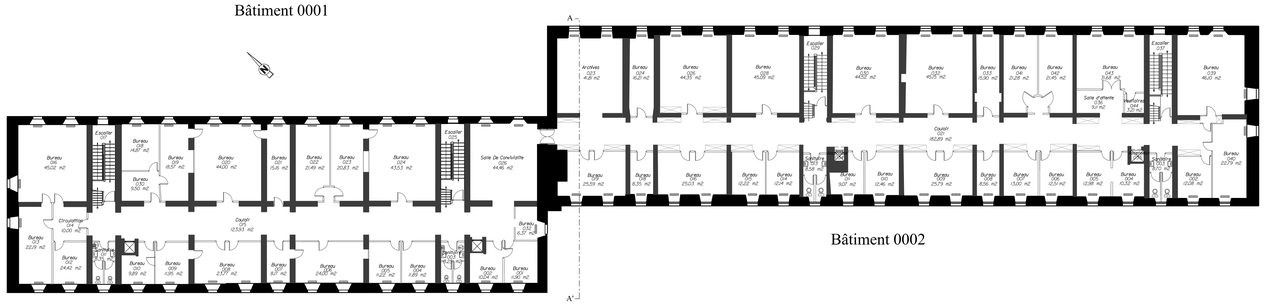

Etage 02

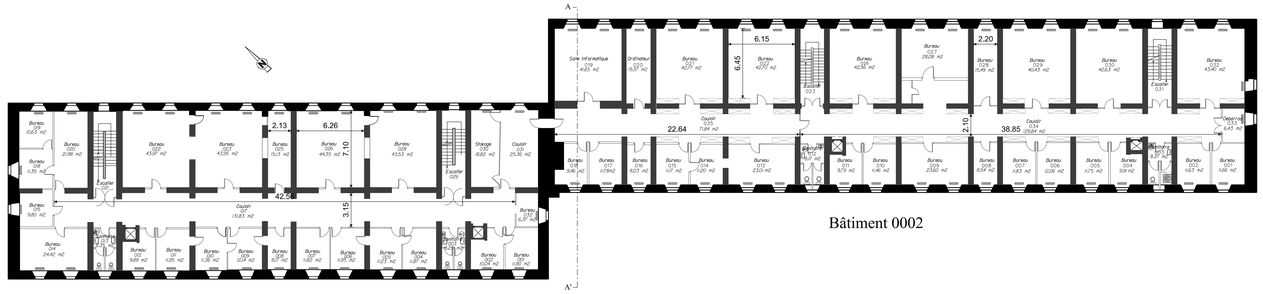

Etage 01

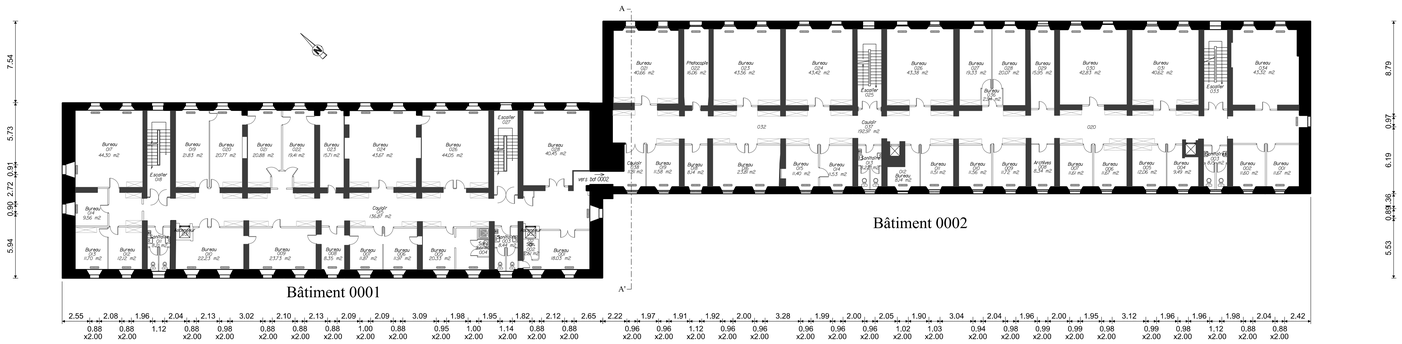

RDC

0 5 10 m

MINISTÈRE DES ARMÉES
Liberté
Egalité
Fraternité

SGA
Secrétariat général pour l'administration

SID
Service d'Infrastructure de la Défense

Service d'infrastructure de la Défense Nord-Est

POLE MAITRISE D'OEUVRE INTERNE DE CHALONS EN CHAMPAGNE

3 Rue de la Chamlère
51022 Chalons en Champagne Cedex

TELEPHONE 03.26.22.28.29
TELECOPIE 03.26.22.29.12

Directeur SID Nord-Est
Ingénieur général de 2e classe
Francis CONTAMIN

NORD (59)
LILLE
Caserne Vandamme

Bâtiment 0001 et 0002
Réhabilitation des bâtiments 0001 et 0002

ETAT ACTUEL

NIVEAUX
Composition Rez-de-chaussé
Etage 1, 2, 3 et 4

DCE

Ind.	Date	Modifications	Chargé d'étude	Dessinateur

CONCEPTION	MAITRISE D'OEUVRE	Nom du fichier : 59120202AE_000-0202_LL_A1
POLE DE MAITRISE D'OEUVRE INTERNE DE CHALONS-EN-CHAMPAGNE		Fichiers associés :
Chargé d'affaires : AEC RENDY Thierry 03.26.22.29.13	Chargé d'affaires :	Date de 1ère diffusion : 08/04/2025
Dessiné par : AEC TEONAT Anaïs 03.26.22.29.13	Dessiné par :	Numéro d'opération : N° CGSI : 430807
Architecte :		Echelle : 1/200

N° Ordre 16/53

IDENTIFICATION DE LA FICHE			
N° OPERATION	REFERENCE DU COMPOSANT	TYPE PLAN	INDICE
Ident,Operation	Nom du fichier	-	Ind