

LIMITE DE PROPRIETE
RUE MALPART



FACADE SUD-OUEST




LIMITE DE PROPRIETE
RUE MALPART

FACADE NORD-EST



FACADE NORD-OUEST
RUE MALPART

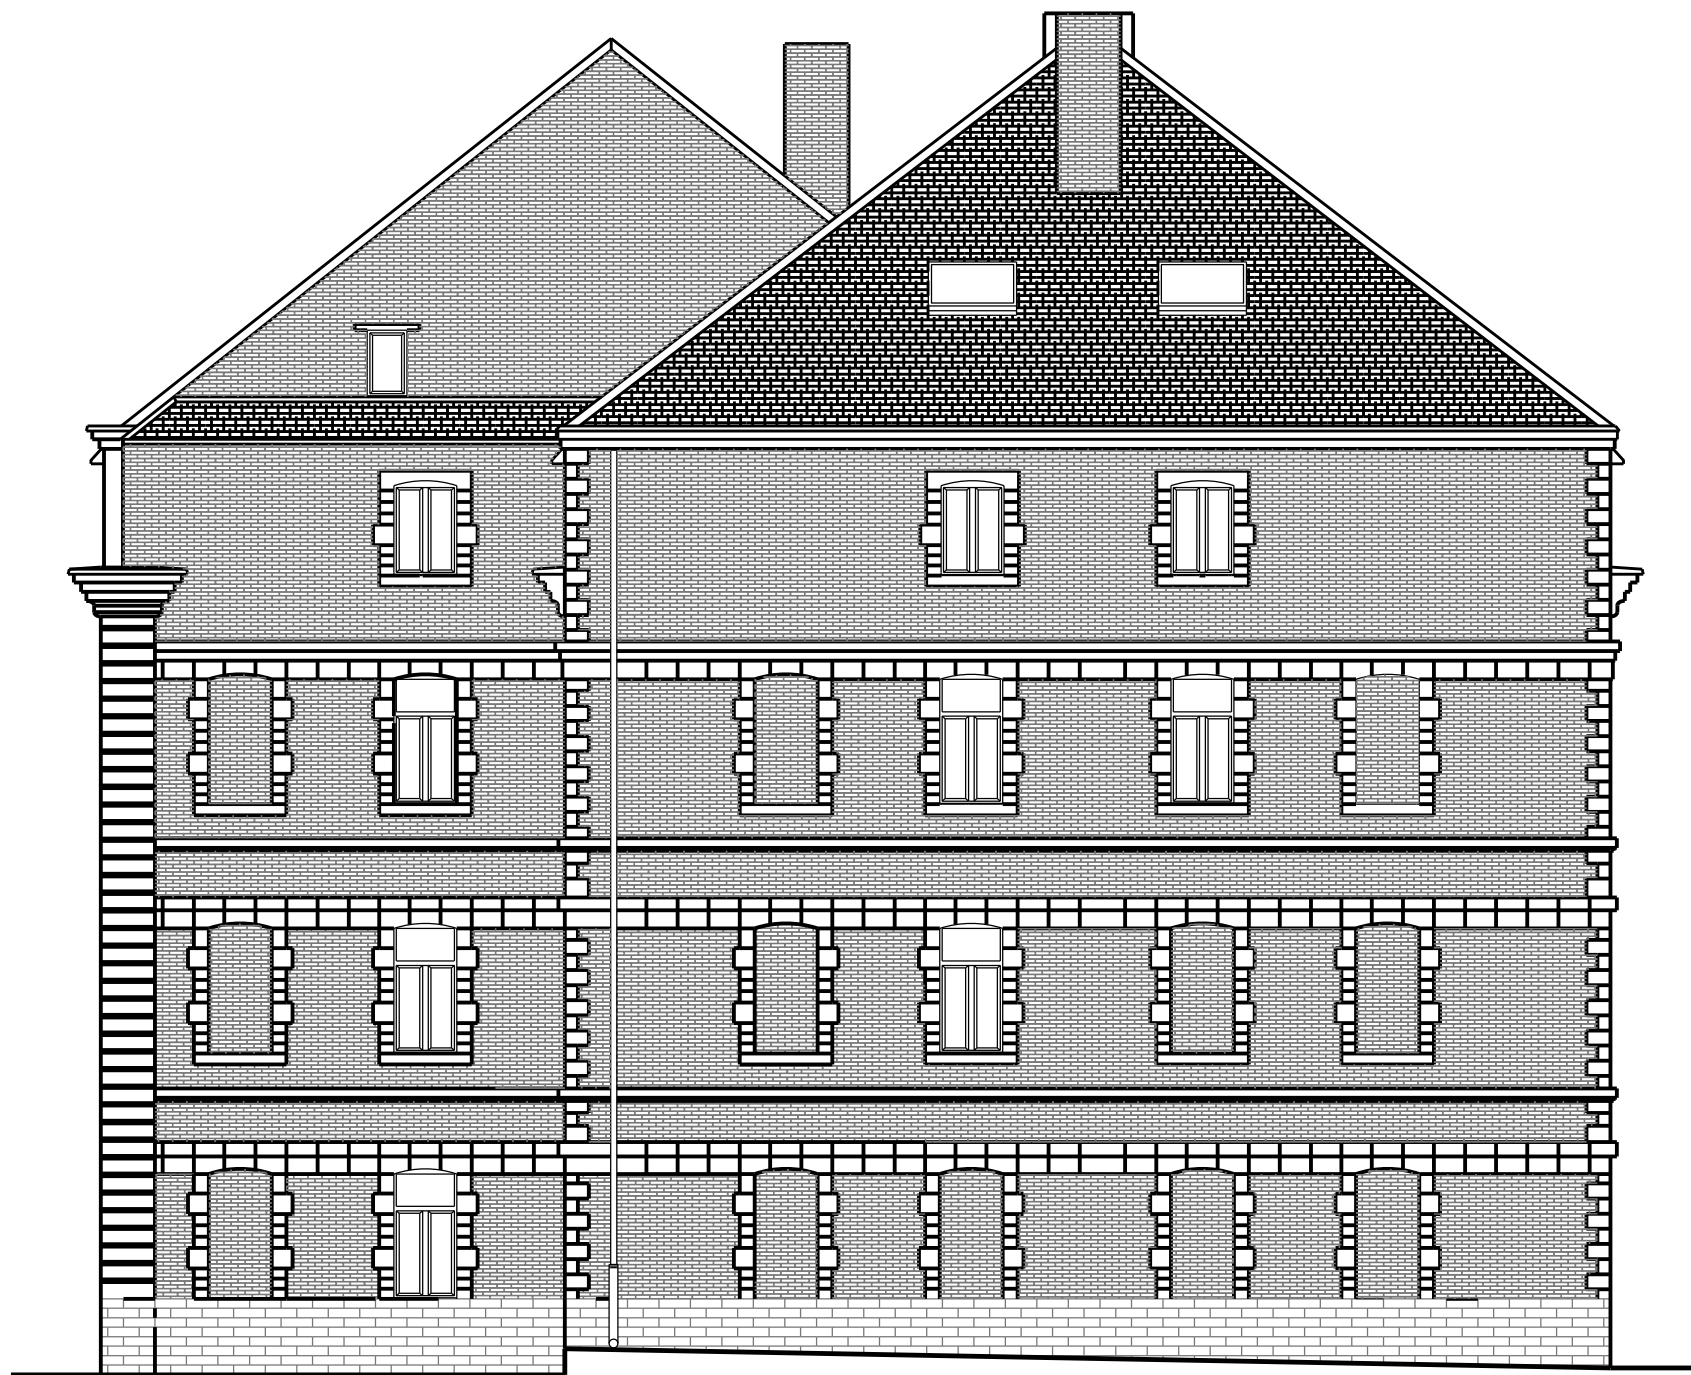

FACADE SUD-EST





**MINISTÈRE
DES ARMÉES**
*Liberté
Égalité
Fraternité*



SGA
Secrétariat général
pour l'administration



SID
Service d'Infrastructure
de la Défense
Nord-Est



**POLE MAITRISE D'OEUVRE
INTERIEUR DE
CHALONS-EN-CHAMPAGNE**

11 Rue de la Chertre
51122 Châlons-en-Champagne Cedex
TELEPHONE : 03.26.22.28.25
TELECOPIE : 03.26.22.28.12

Directeur SID NORD-EST
Ingénieur général de 2e classe
Fabrice CONTAIN

**NORD (59)
LILLE**

Caserne Vandamme

Bâtiment 0001 et 0002
Réhabilitation de la caserne Vandamme
ETAT ACTUEL

FACADES
Composition des façades

DCE				
N°	Date	Modifications	Chargé d'Affaires	Destinataire

CONCEPTION	MAITRISE D'OEUVRE	NOM DU BÂTIMENT	DATE DE LA DCE
POLE MAITRISE D'OEUVRE INTERIEUR DE CHALONS-EN-CHAMPAGNE			
Chargé d'affaires : 	Chargé d'affaires : 		
Descripteur act. : 	Descripteur act. : 		
Architecte : 			

IDENTIFICATION DE LA DCE	REVISION	TYPE DE PLAN	BOUCLE
Ident. Operation	Nom du fichier		