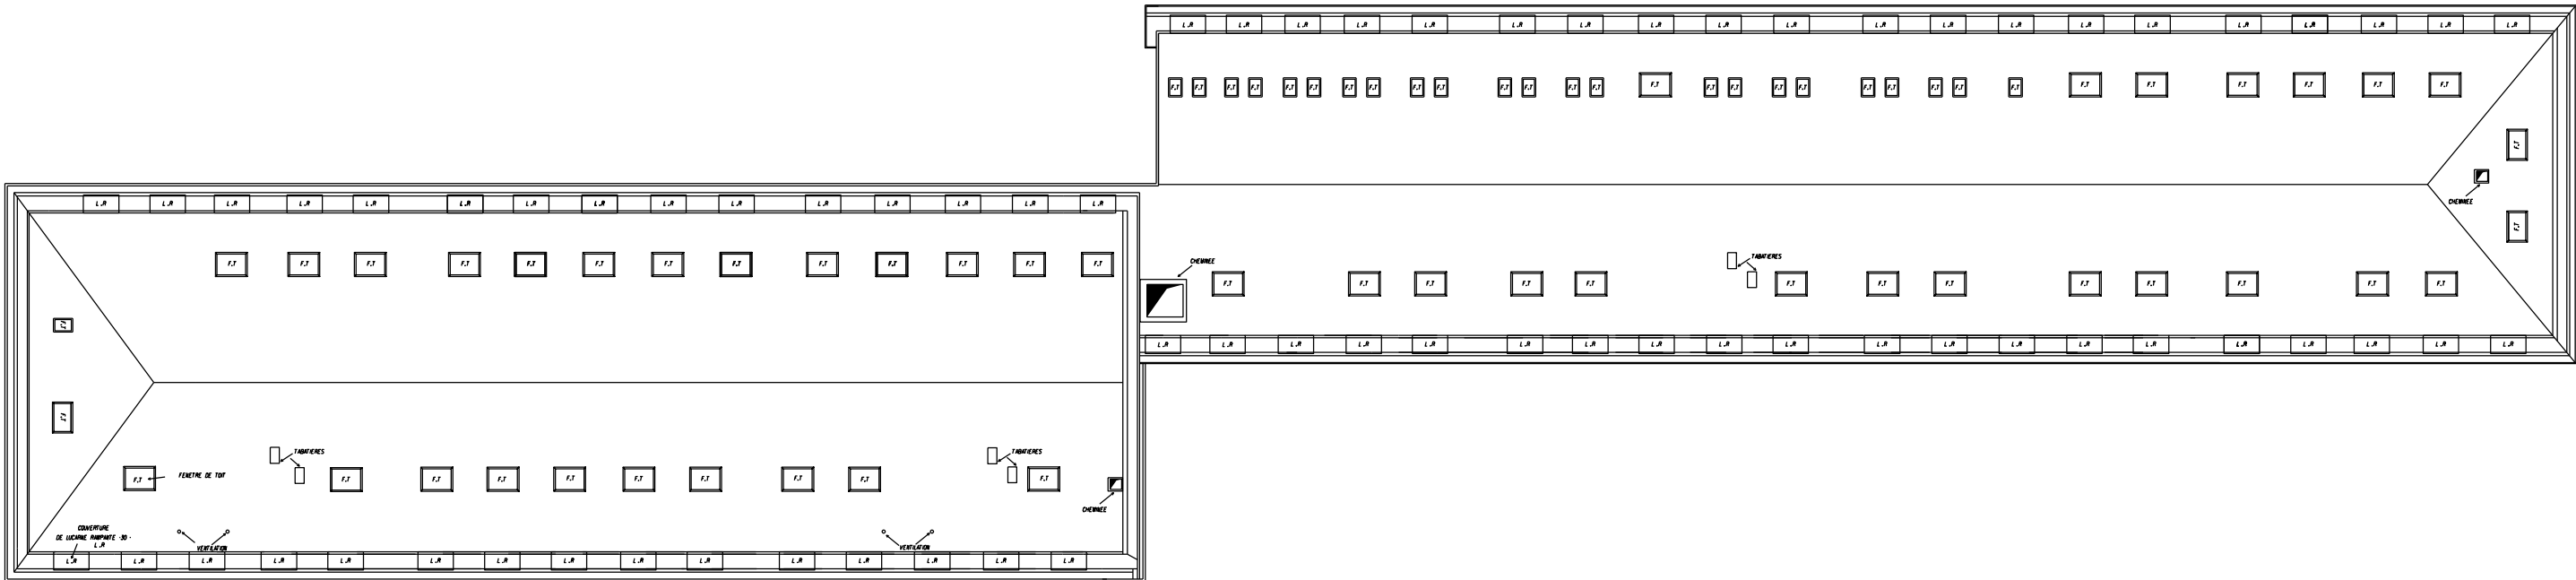
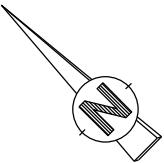


 USID Chalons en Champagne 3 Rue de la Chamlière 51022 Chalons en Champagne Cedex	<u>Chargé d'affaires :</u> ASC RENOU Thierry 03.26.22.28.13	NORD (59) LILLE Caserne Vandamme Réhabilitation de la caserne Vandamme Bâtiment 0001 et 0002		Nom du fichier : 590350024E_0001_N_TO_ATL		 MINISTÈRE DES ARMÉES <i>Liberté Égalité Fraternité</i>	
	<u>Dessiné par :</u> ASC TIGNAT Anaïs 03.26.22.28.35			 Service d'Infrastructure de la Défense	Numéro d'opération : 456907		
		DCE		Date 21/05/2025	Indice Ind	N° Ordre 19/53	 Secrétariat général pour l'administration

Echelle : 1/300

NIVEAUX
TOITURES
ACTUEL