Etage 04

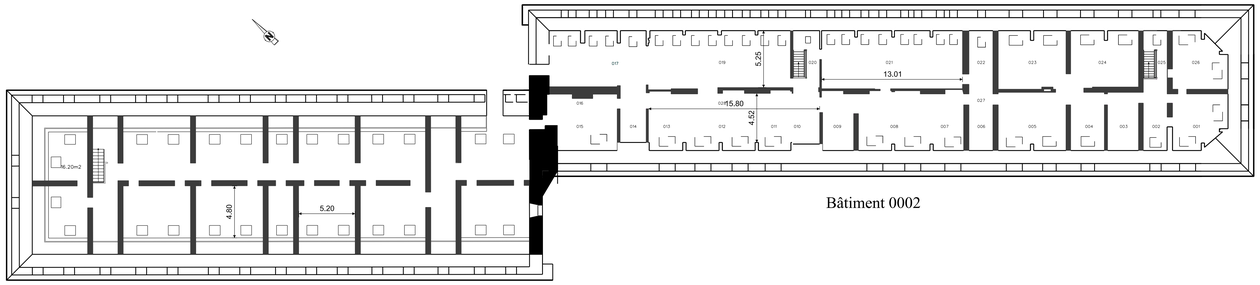

Bâtiment 0001

Bâtiment 0002

Etage 03

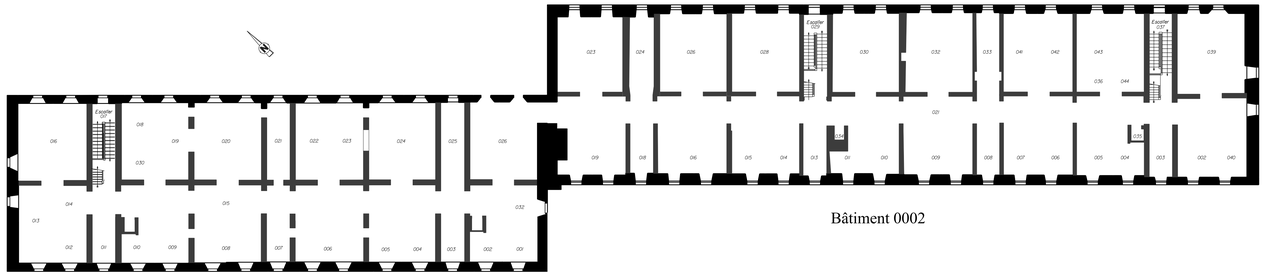

Bâtiment 0001

Bâtiment 0002

Etage 02

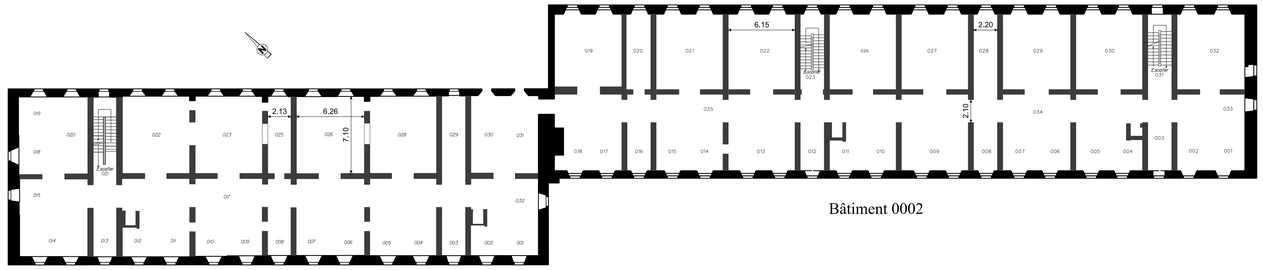

Bâtiment 0001

Bâtiment 0002

Etage 01

Bâtiment 0001

Bâtiment 0002

RDC

Bâtiment 0001

Bâtiment 0002

0 5 10 m

MINISTÈRE DES ARMÉES
Liberté
Egalité
Fraternité

SGA
Secrétariat général pour l'administration

SID
Service d'Infrastructure de la Défense

Service d'infrastructure de la Défense Nord-Est

POLE MAITRISE D'OEUVRE INTERNE DE CHALONS EN CHAMPAGNE

3 Rue de la Charrière
51022 Chalons en Champagne Cedex

TELEPHONE 03.26.22.28.29
TELECOPIE 03.26.22.28.12

Directeur SID NORD-EST
Ingénieur général de 2e classe
Francis CONTAMIN

NORD (59)
LILLE
Caserne Vandamme

Bâtiment 0001 et 0002
Réhabilitation de la caserne Vandamme

ETAT AVEC DEMOLITION

NIVEAUX
Composition Rez-de-chaussée
Etage 1, 2, 3 et 4

DCE

Ind.	Date	Modifications	Chargé d'étude	Dessinateur

CONCEPTION	MAITRISE D'OEUVRE	Nom du fichier : 59035924E_1601-0203_LN_ATL	
POLE DE MAITRISE D'OEUVRE INTERNE DE CHALONS-EN-CHAMPAGNE		Fichiers associés :	Date de 1ère diffusion : 14/04/2025
Chargé d'affaires : ASC RENOT Thierry 03.26.22.28.13	Chargé d'affaires :		
Dessiné par : ASC TRONIT Anaïs 03.26.22.28.13	Dessiné par :	Numéro d'opération : N° CGSI : 459807	N° Ordre 21/53
Architecte :		Echelle : 1/200	

IDENTIFICATION DE LA FICHE			
N° OPERATION	REFERENCE DU COMPOSANT	TYPE PLAN	INDICE
Ident.Operation	Nom du fichier		- Ind