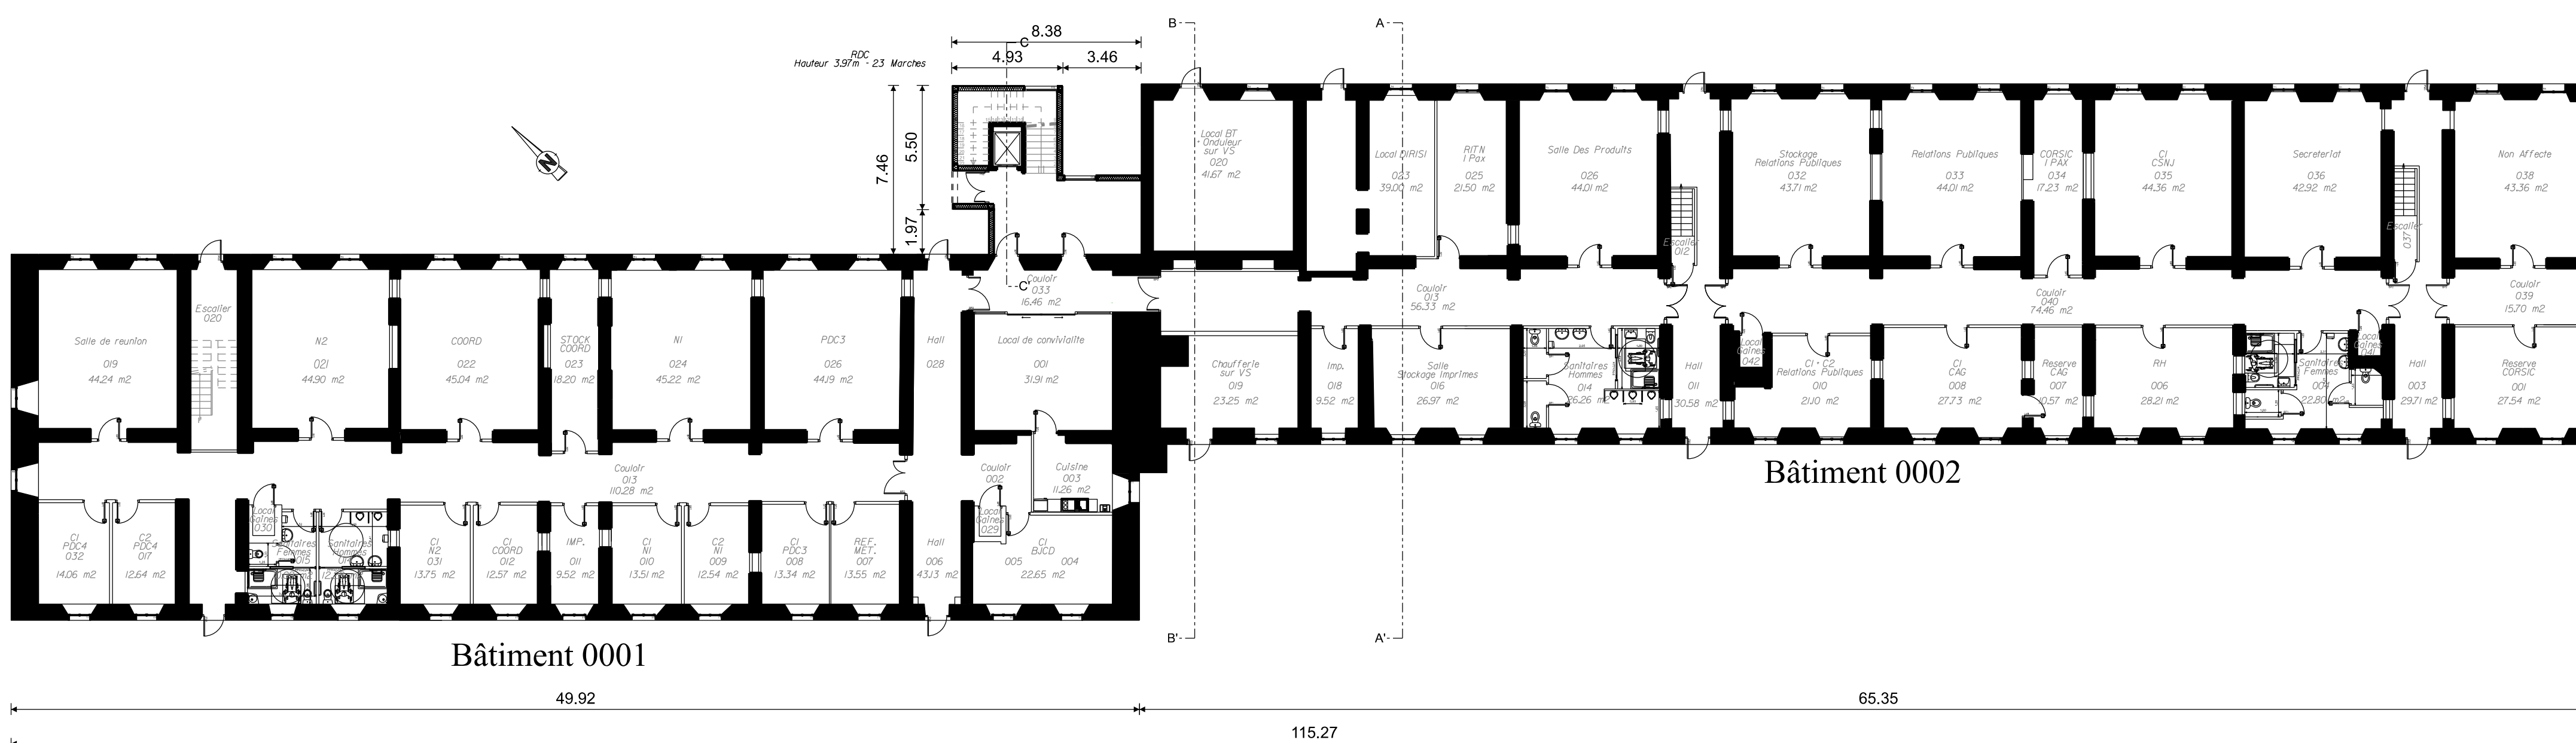
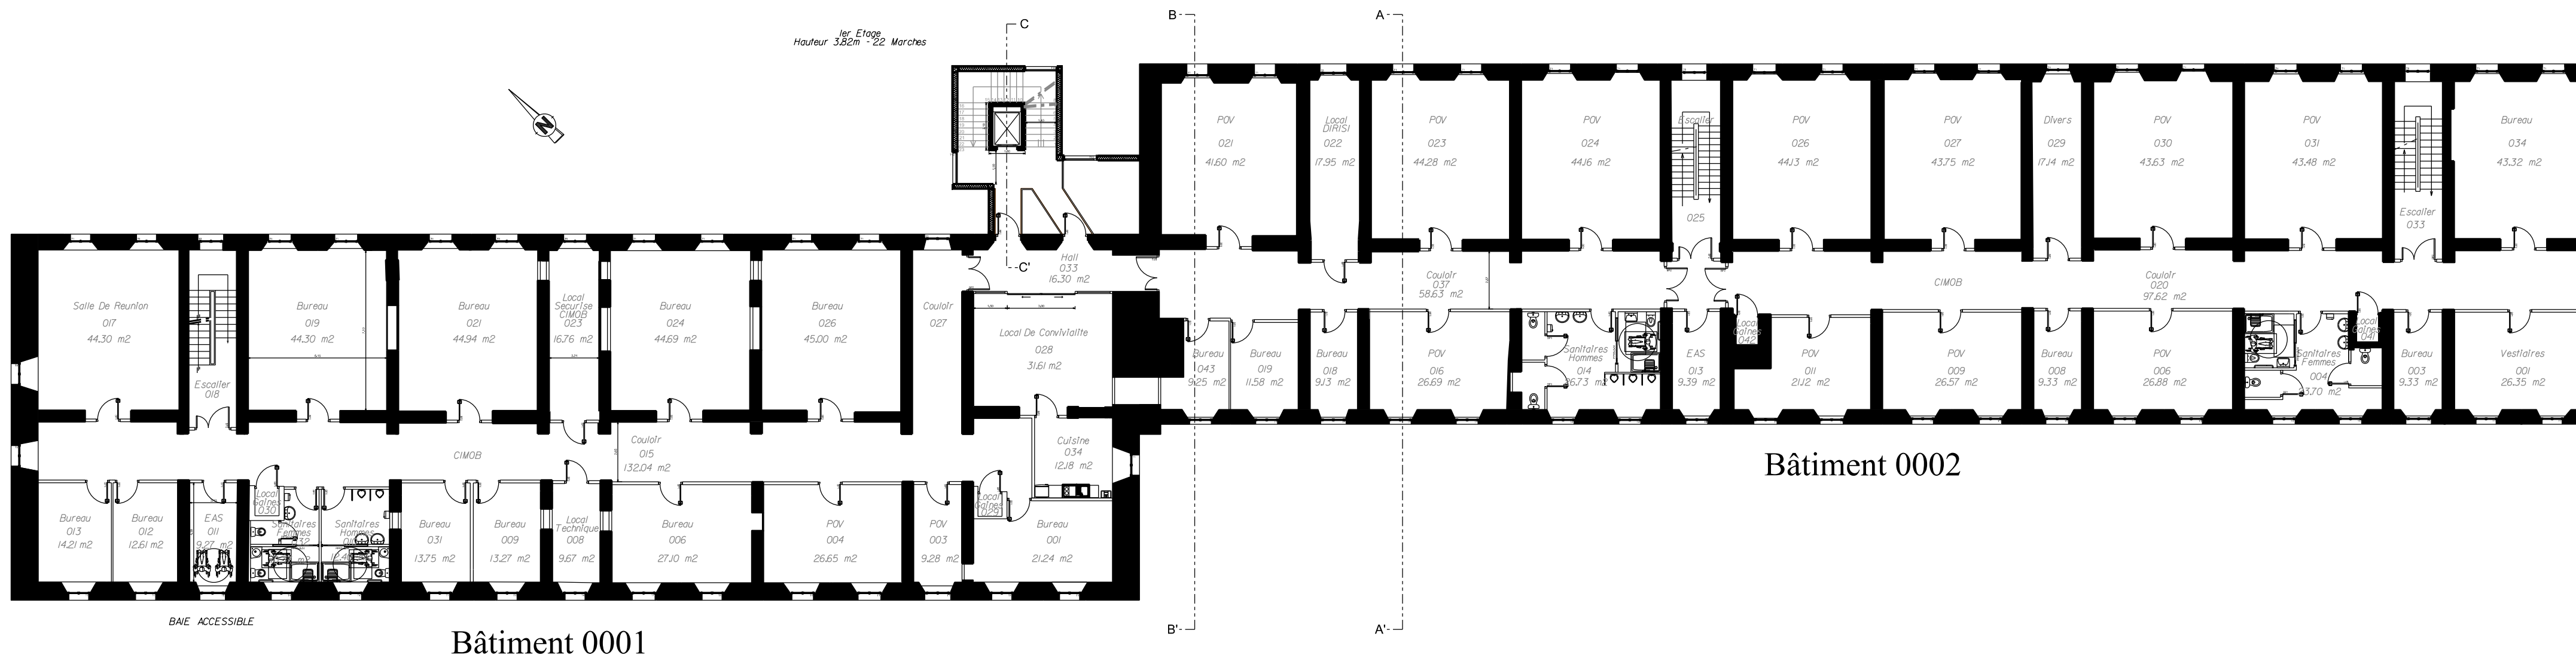
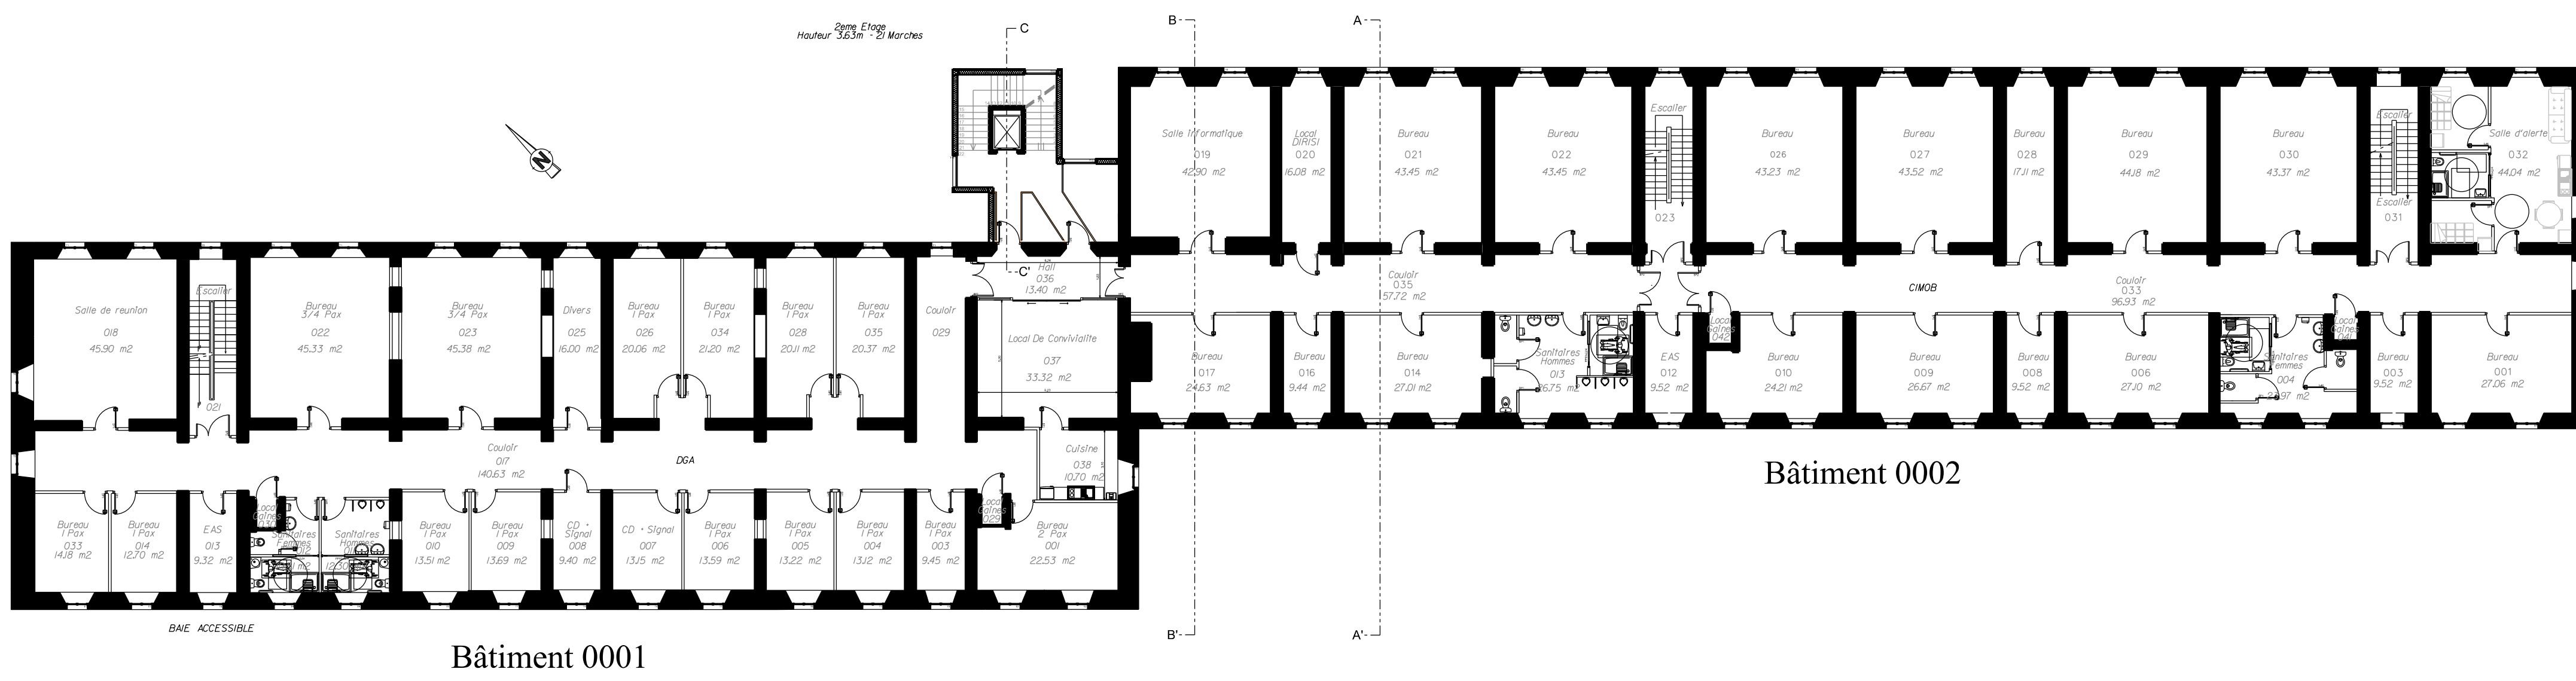
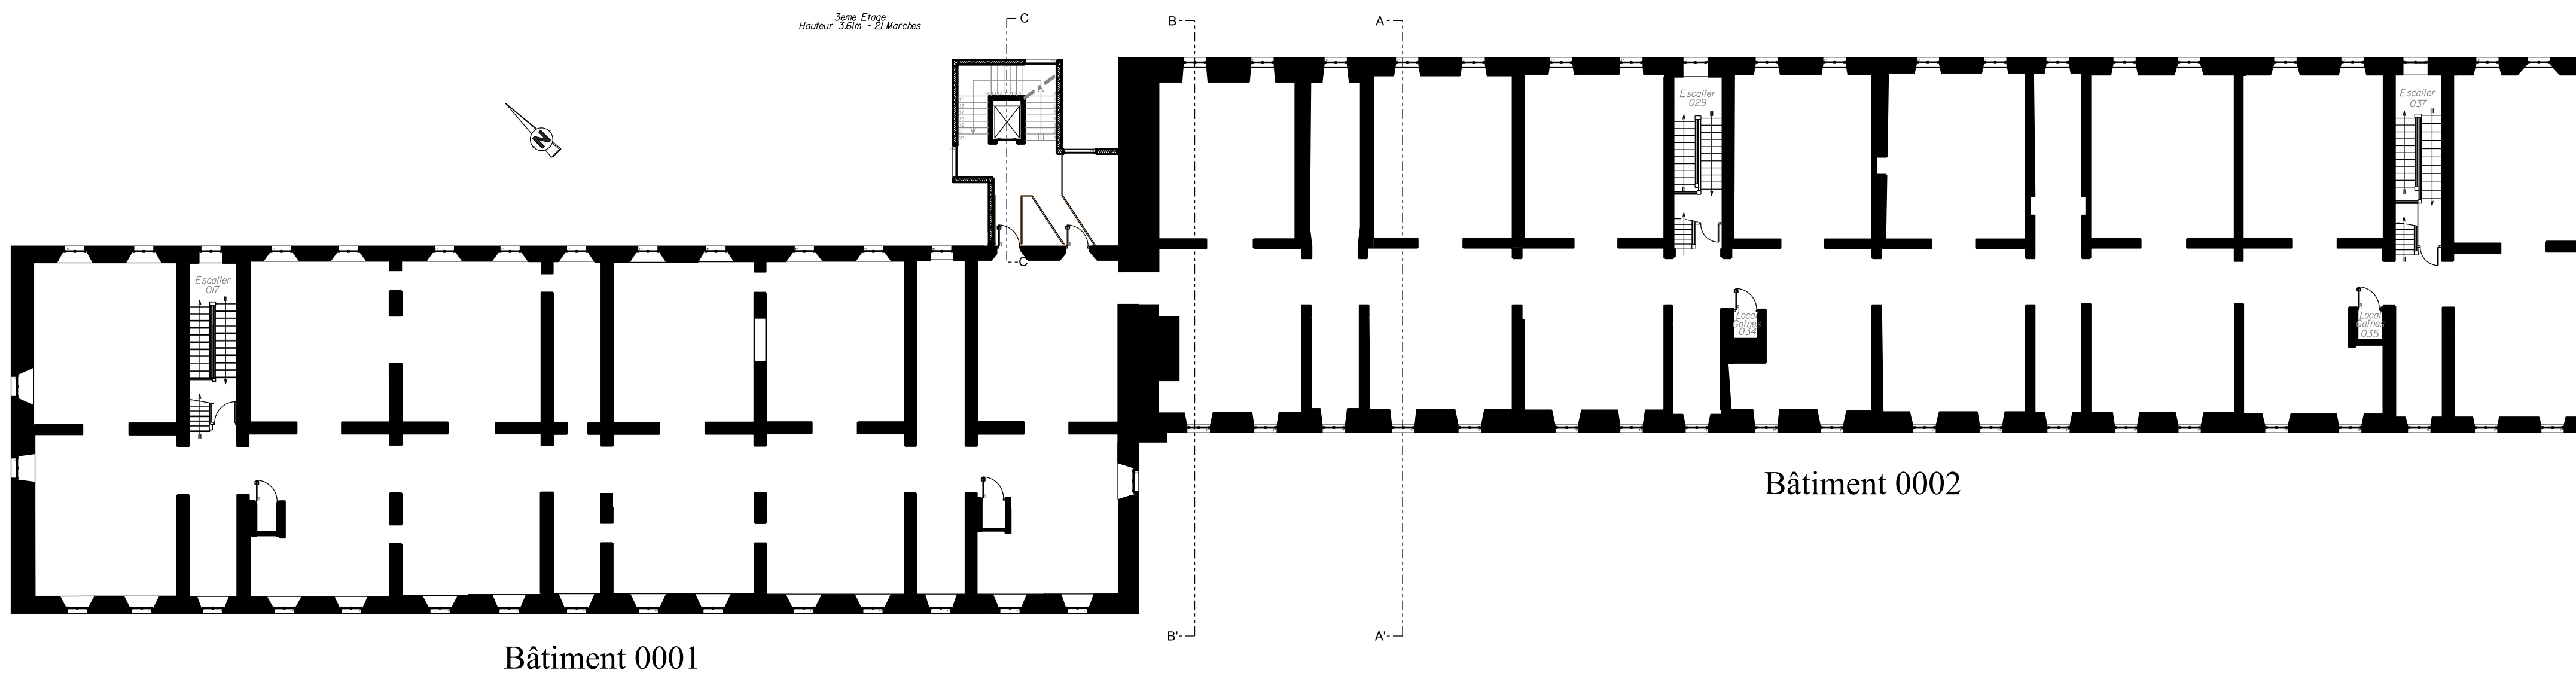
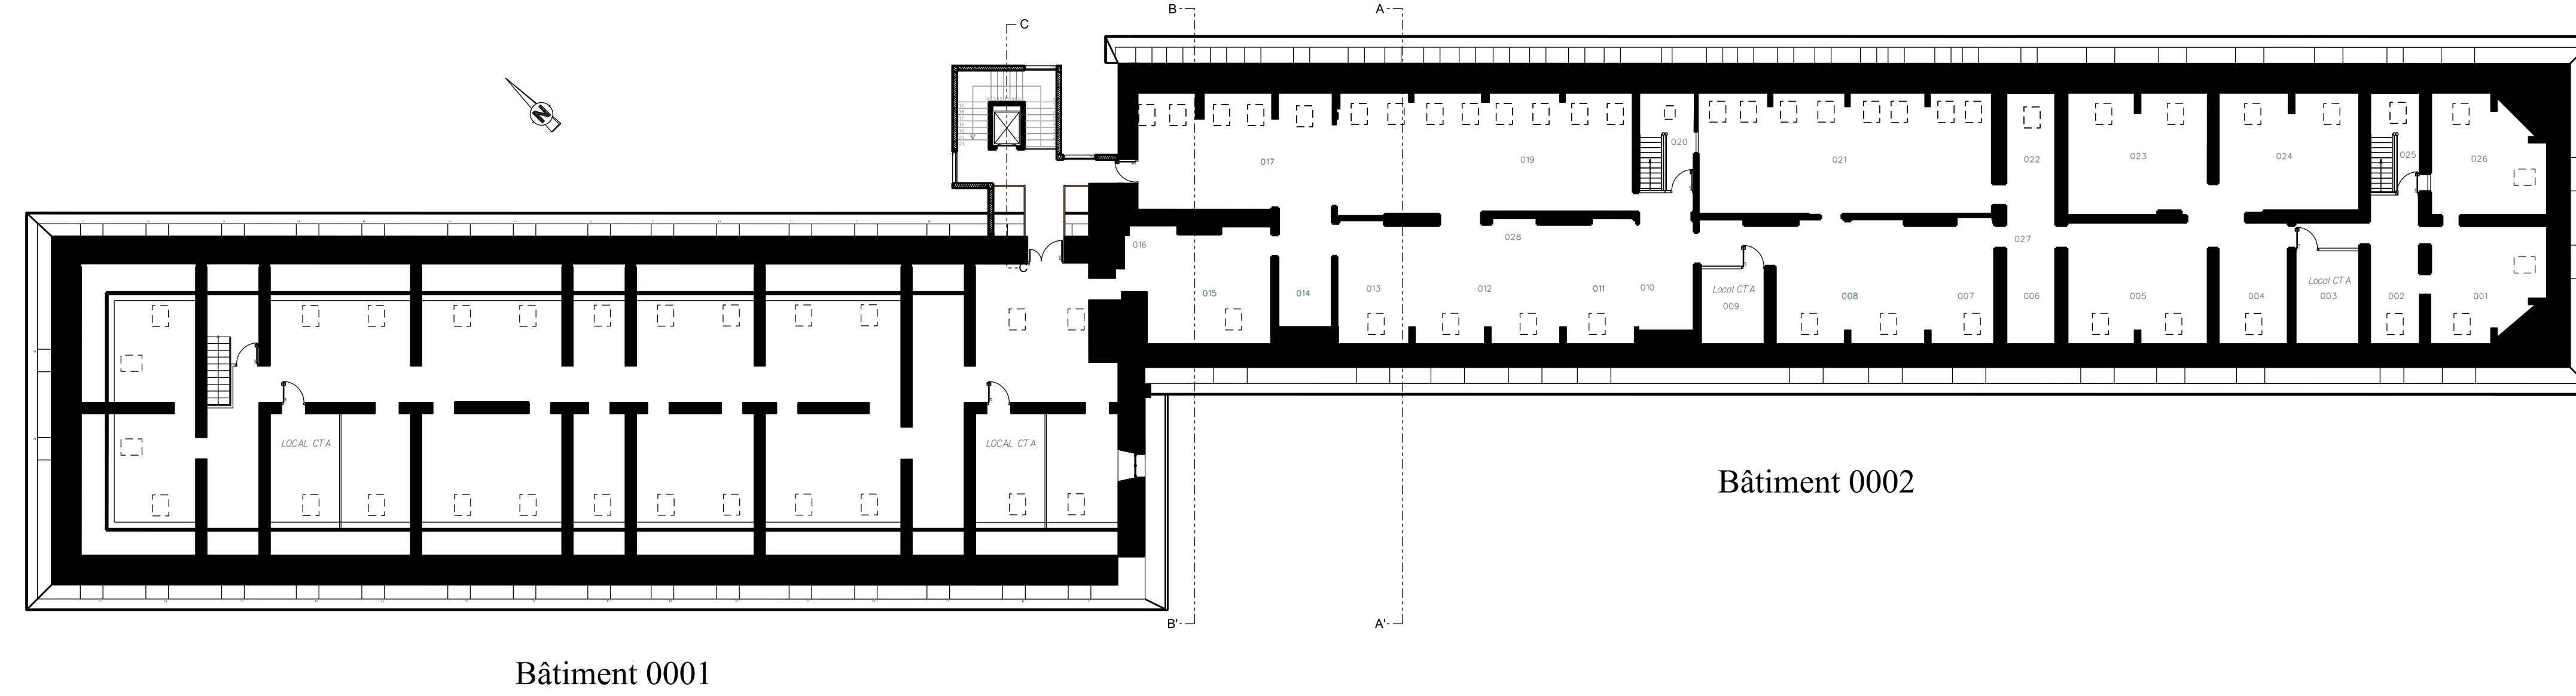


Directeur SID NORD-EST
Ingénieur général de 2e classe
Francis CONTAMIN

NORD (59)
LILLE
Caserne Vandamme

Bâtiment 0001 et 0002
Réhabilitation de la caserne Vandamme
ETAT FUTUR

NIVEAUX
Composition Rez-De-Chaussée
Etage 1, 2, 3 et 4

[illegible]