


RDC
Hauteur 3.97m - 23 Marches

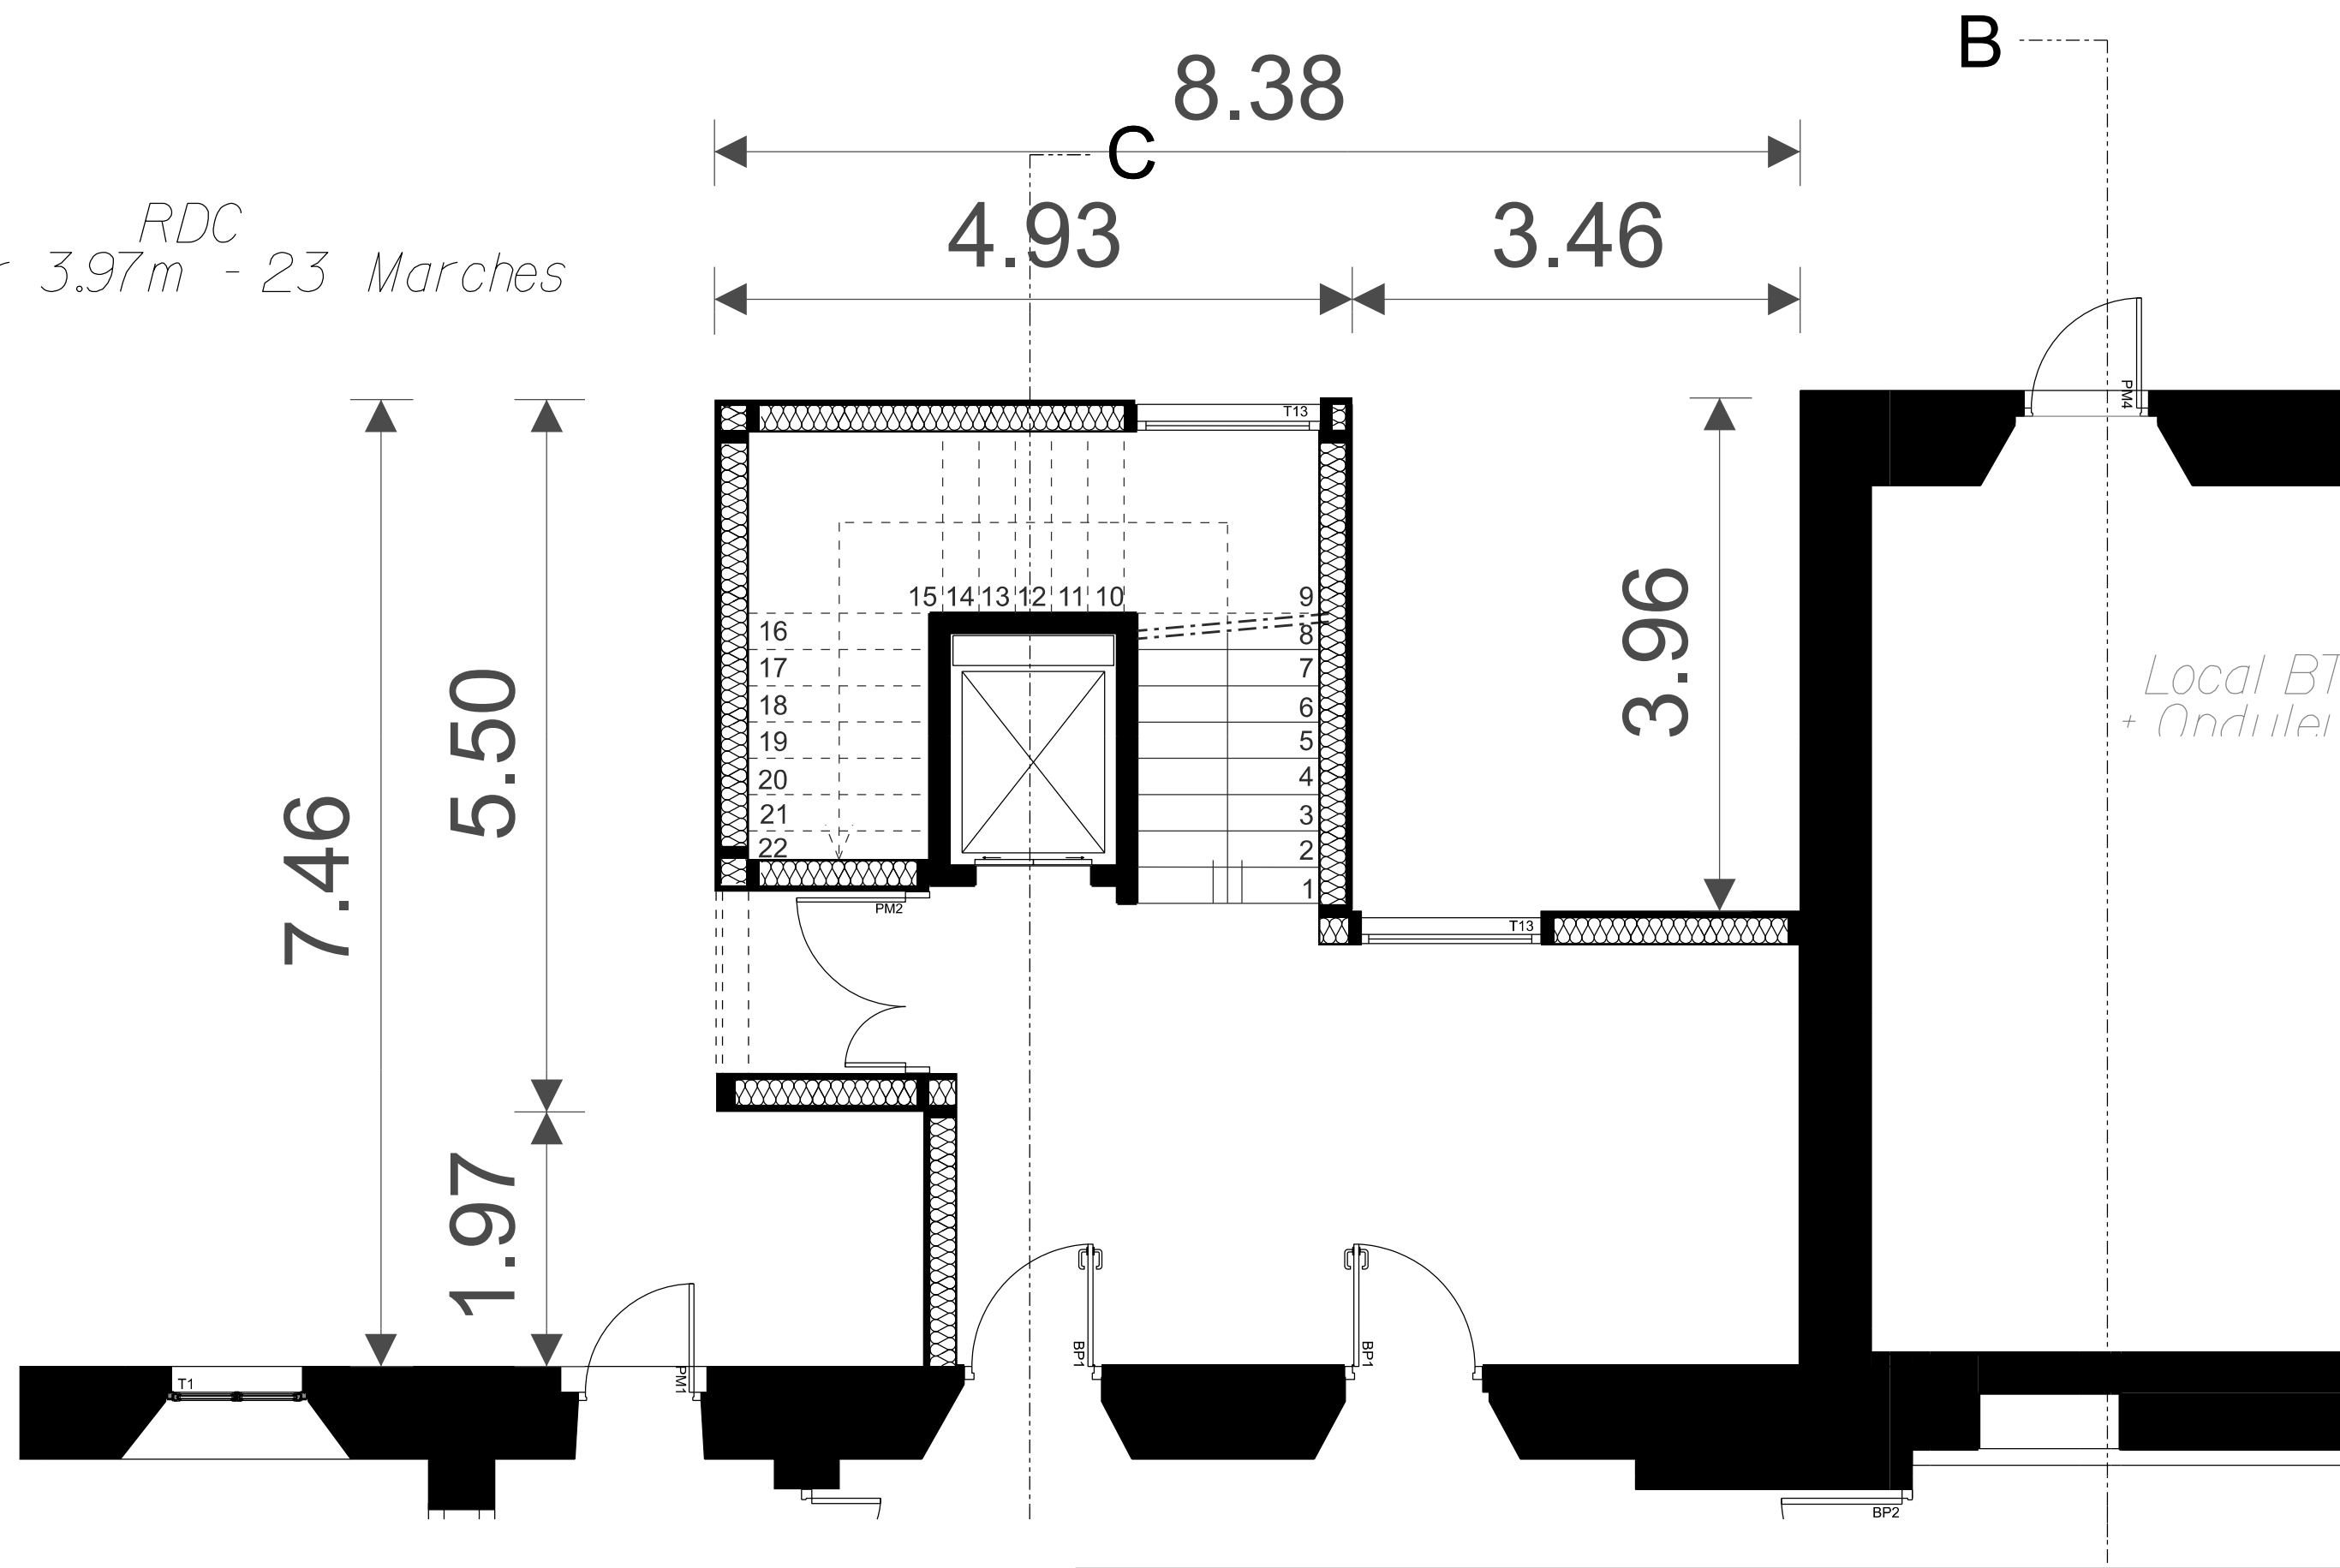

SID Nord-Est  POLE DE MAITRISE D'OEUVRE INTERNE 3 Rue de la Chamlière 51022 Châlons en Champagne Cedex	Chargé d'affaires : ASC RENOU Thierry 03.26.22.28.13	NORD (59) LILLE Caserne Vandamme Réhabilitation de la caserne Vandamme Extension Ascenseur DCE NIVEAUX REZ DE CHAUSSEE ETAT FUTUR Echelle : 1/50	Nom du fichier : 590350024E_0001-0002_L_N_FUT		 MINISTÈRE DES ARMÉES Liberté Égalité Fraternité		
	Dessiné par : ASC TIGNAT Anaïs 03.26.22.28.35		 Service d'Infrastructure de la Défense	Numéro d'opération : 496907			
				Date 14/05/2025	Indice Ind	N° Ordre 25/53	 Secrétariat général pour l'administration