


1er Etage  
Hauteur 3.82m - 22 Marches

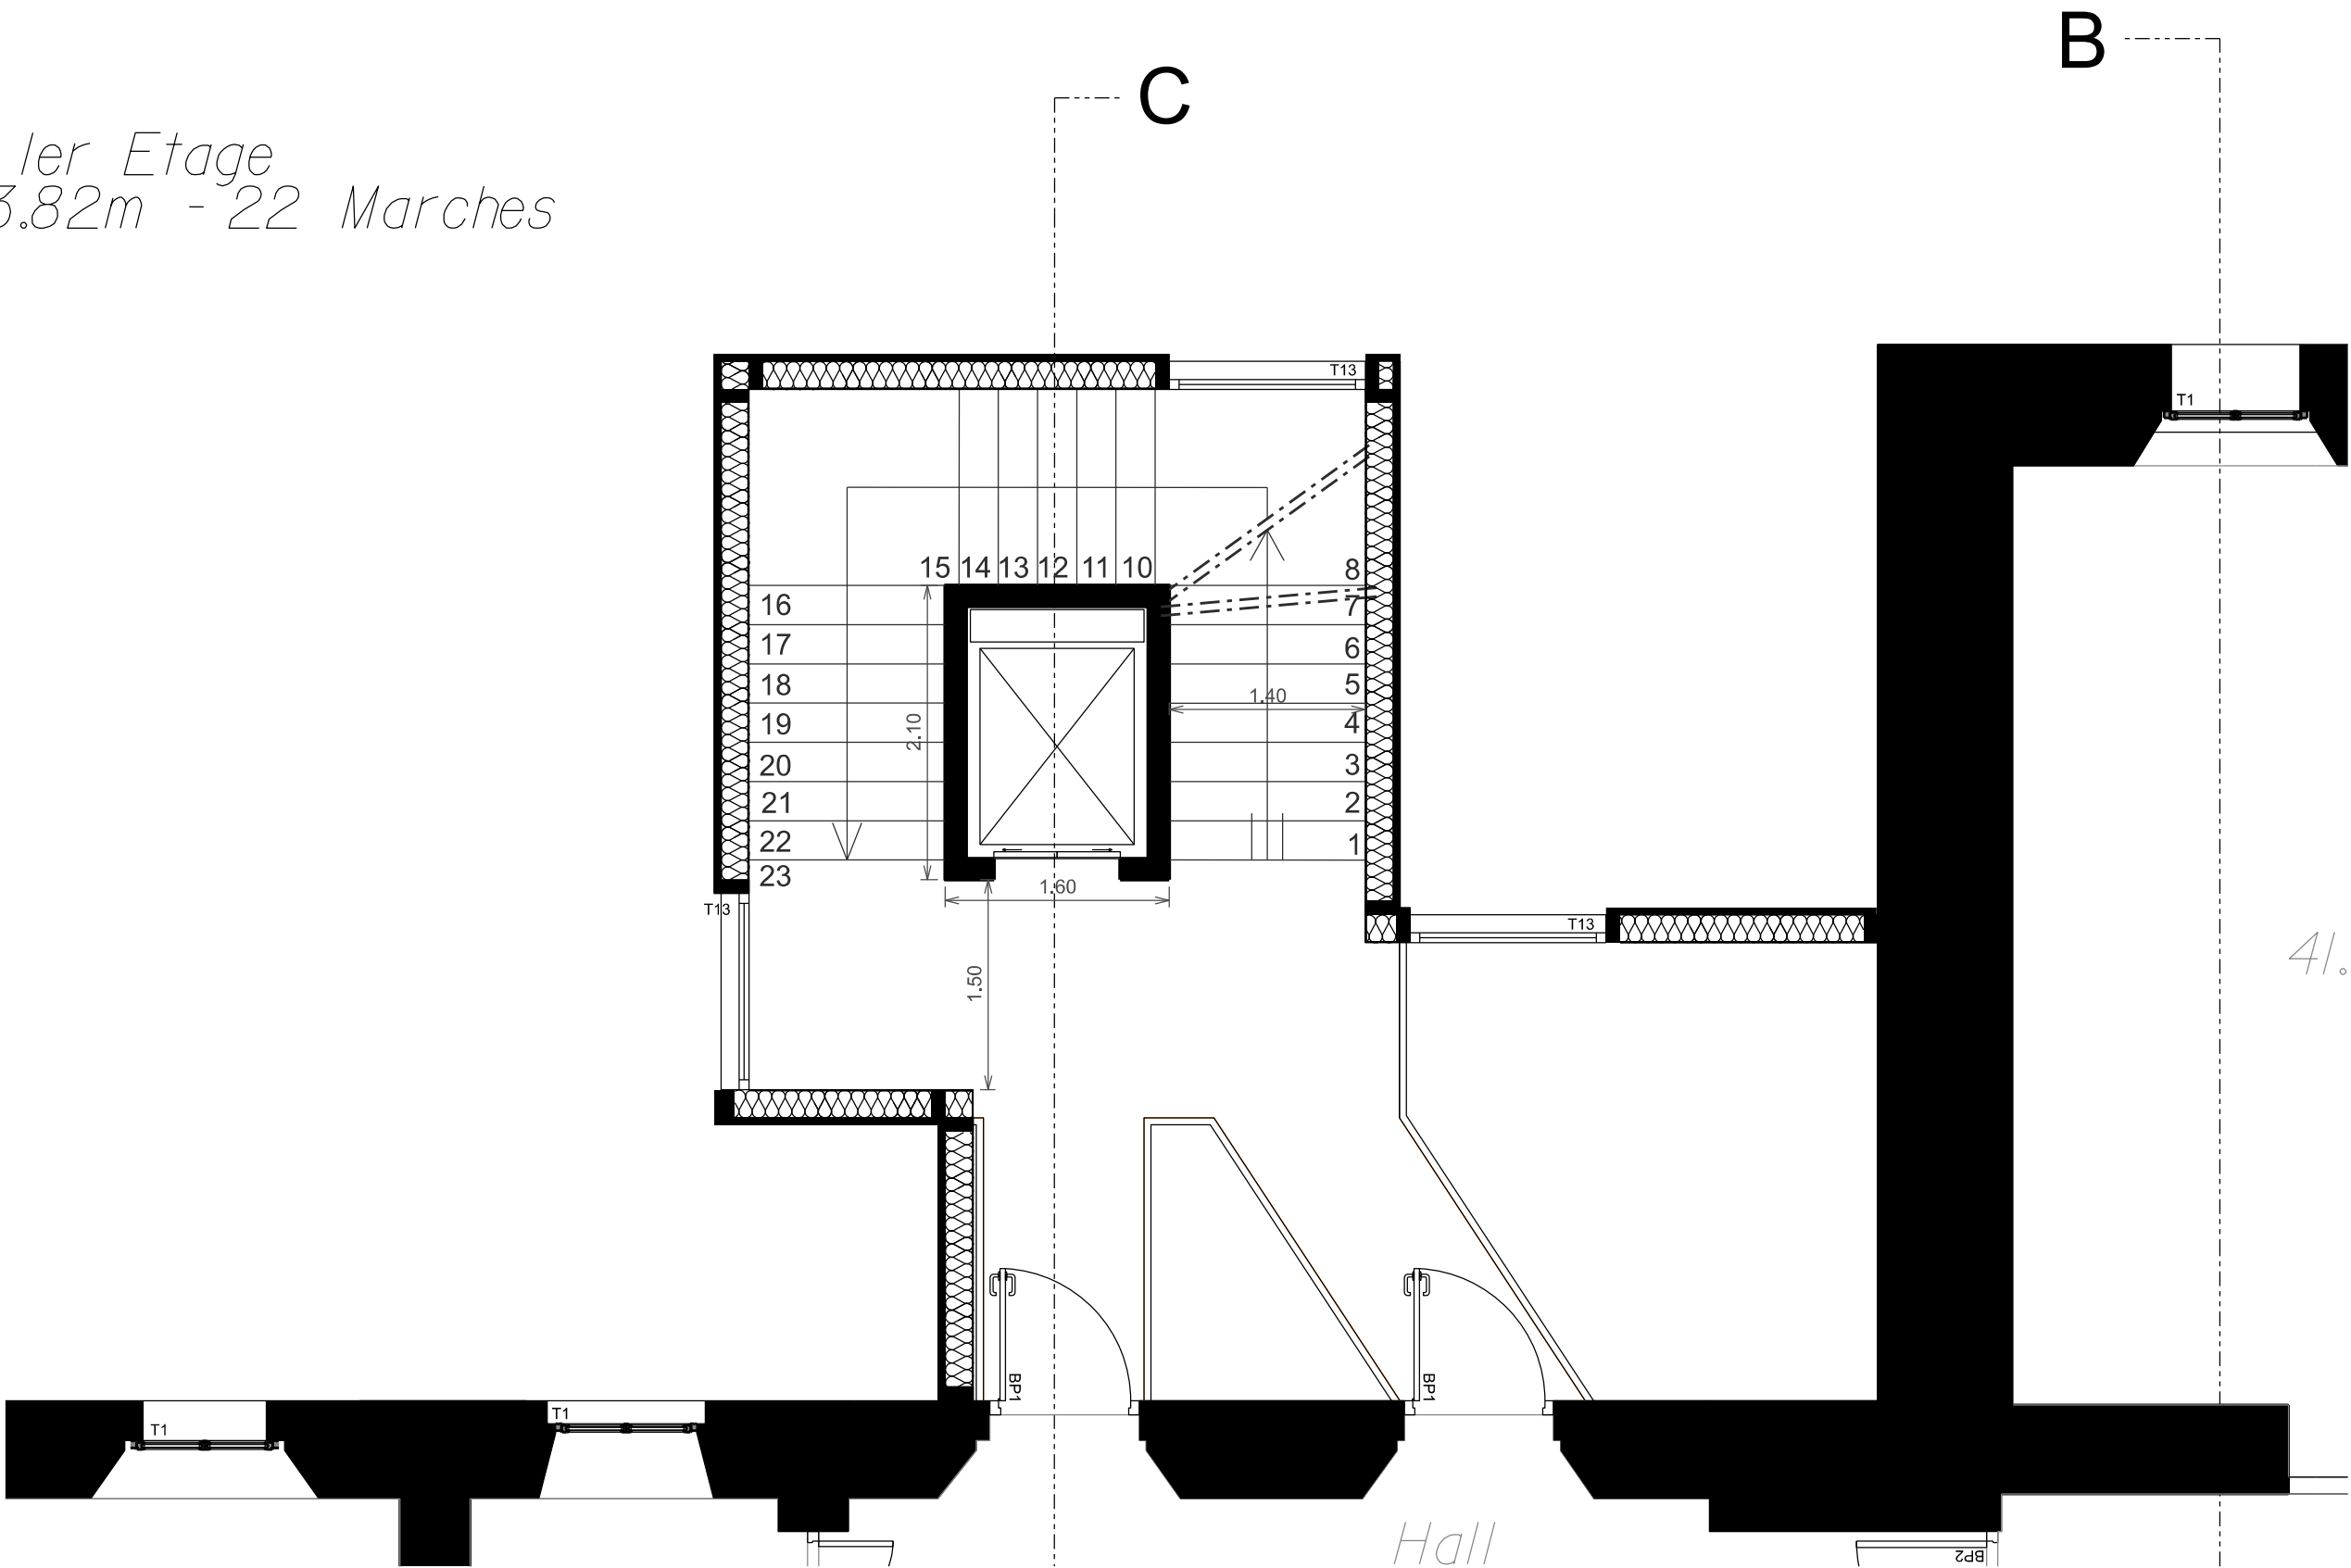

|   |                                                                                 |   |                                                                                                  |  |                                                   |                                      |   |
|---|---------------------------------------------------------------------------------|---|--------------------------------------------------------------------------------------------------|--|---------------------------------------------------|--------------------------------------|---|
| <div>SID Nord-Est</div> <div></div> <div>POLE DE MAITRISE<br/>D'OEUVRE INTERNE</div> <div>3 Rue de la Chantrière<br/>51022 Châlons en Champagne Cedex</div> | <div>Chargé d'affaires :</div> <div>ASC RENOUY Thierry<br/>03.26.22.28.13</div> | <div>NORD (59)<br/>LILLE</div> <div>Caserne Vandamme<br/>Réhabilitation de la caserne Vandamme<br/>Extension Ascenseur</div> | <div>Nom du fichier :</div> <div>590350024E_0001-0002_L_N_FUT</div>                              |  |                                                   |                                      | <div></div> <div>MINISTÈRE<br/>DES ARMÉES</div> <div>Liberté<br/>Egalité<br/>Fraternité</div> |
|   | <div>Dessiné par :</div> <div>ASC TIGNAT Anaïs<br/>03.26.22.28.35</div>         |   | <div></div> |  | <div>Numéro d'opération :</div> <div>496907</div> |                                      |   |
|   |                                                                                 |   | <div>Date</div> <div>14/05/2025</div>                                                            |  | <div>Indice</div> <div>Ind</div>                  | <div>N° Ordre</div> <div>26/53</div> |   |
| <div>Echelle : 1/50</div>   |                                                                                 | <div>NIVEAUX<br/>ETAGE 1<br/>ETAT FUTUR</div>                                                                                | <div></div> |  |                                                   |                                      |   |