


3eme Etage
Hauteur 3.61m - 21 Marches

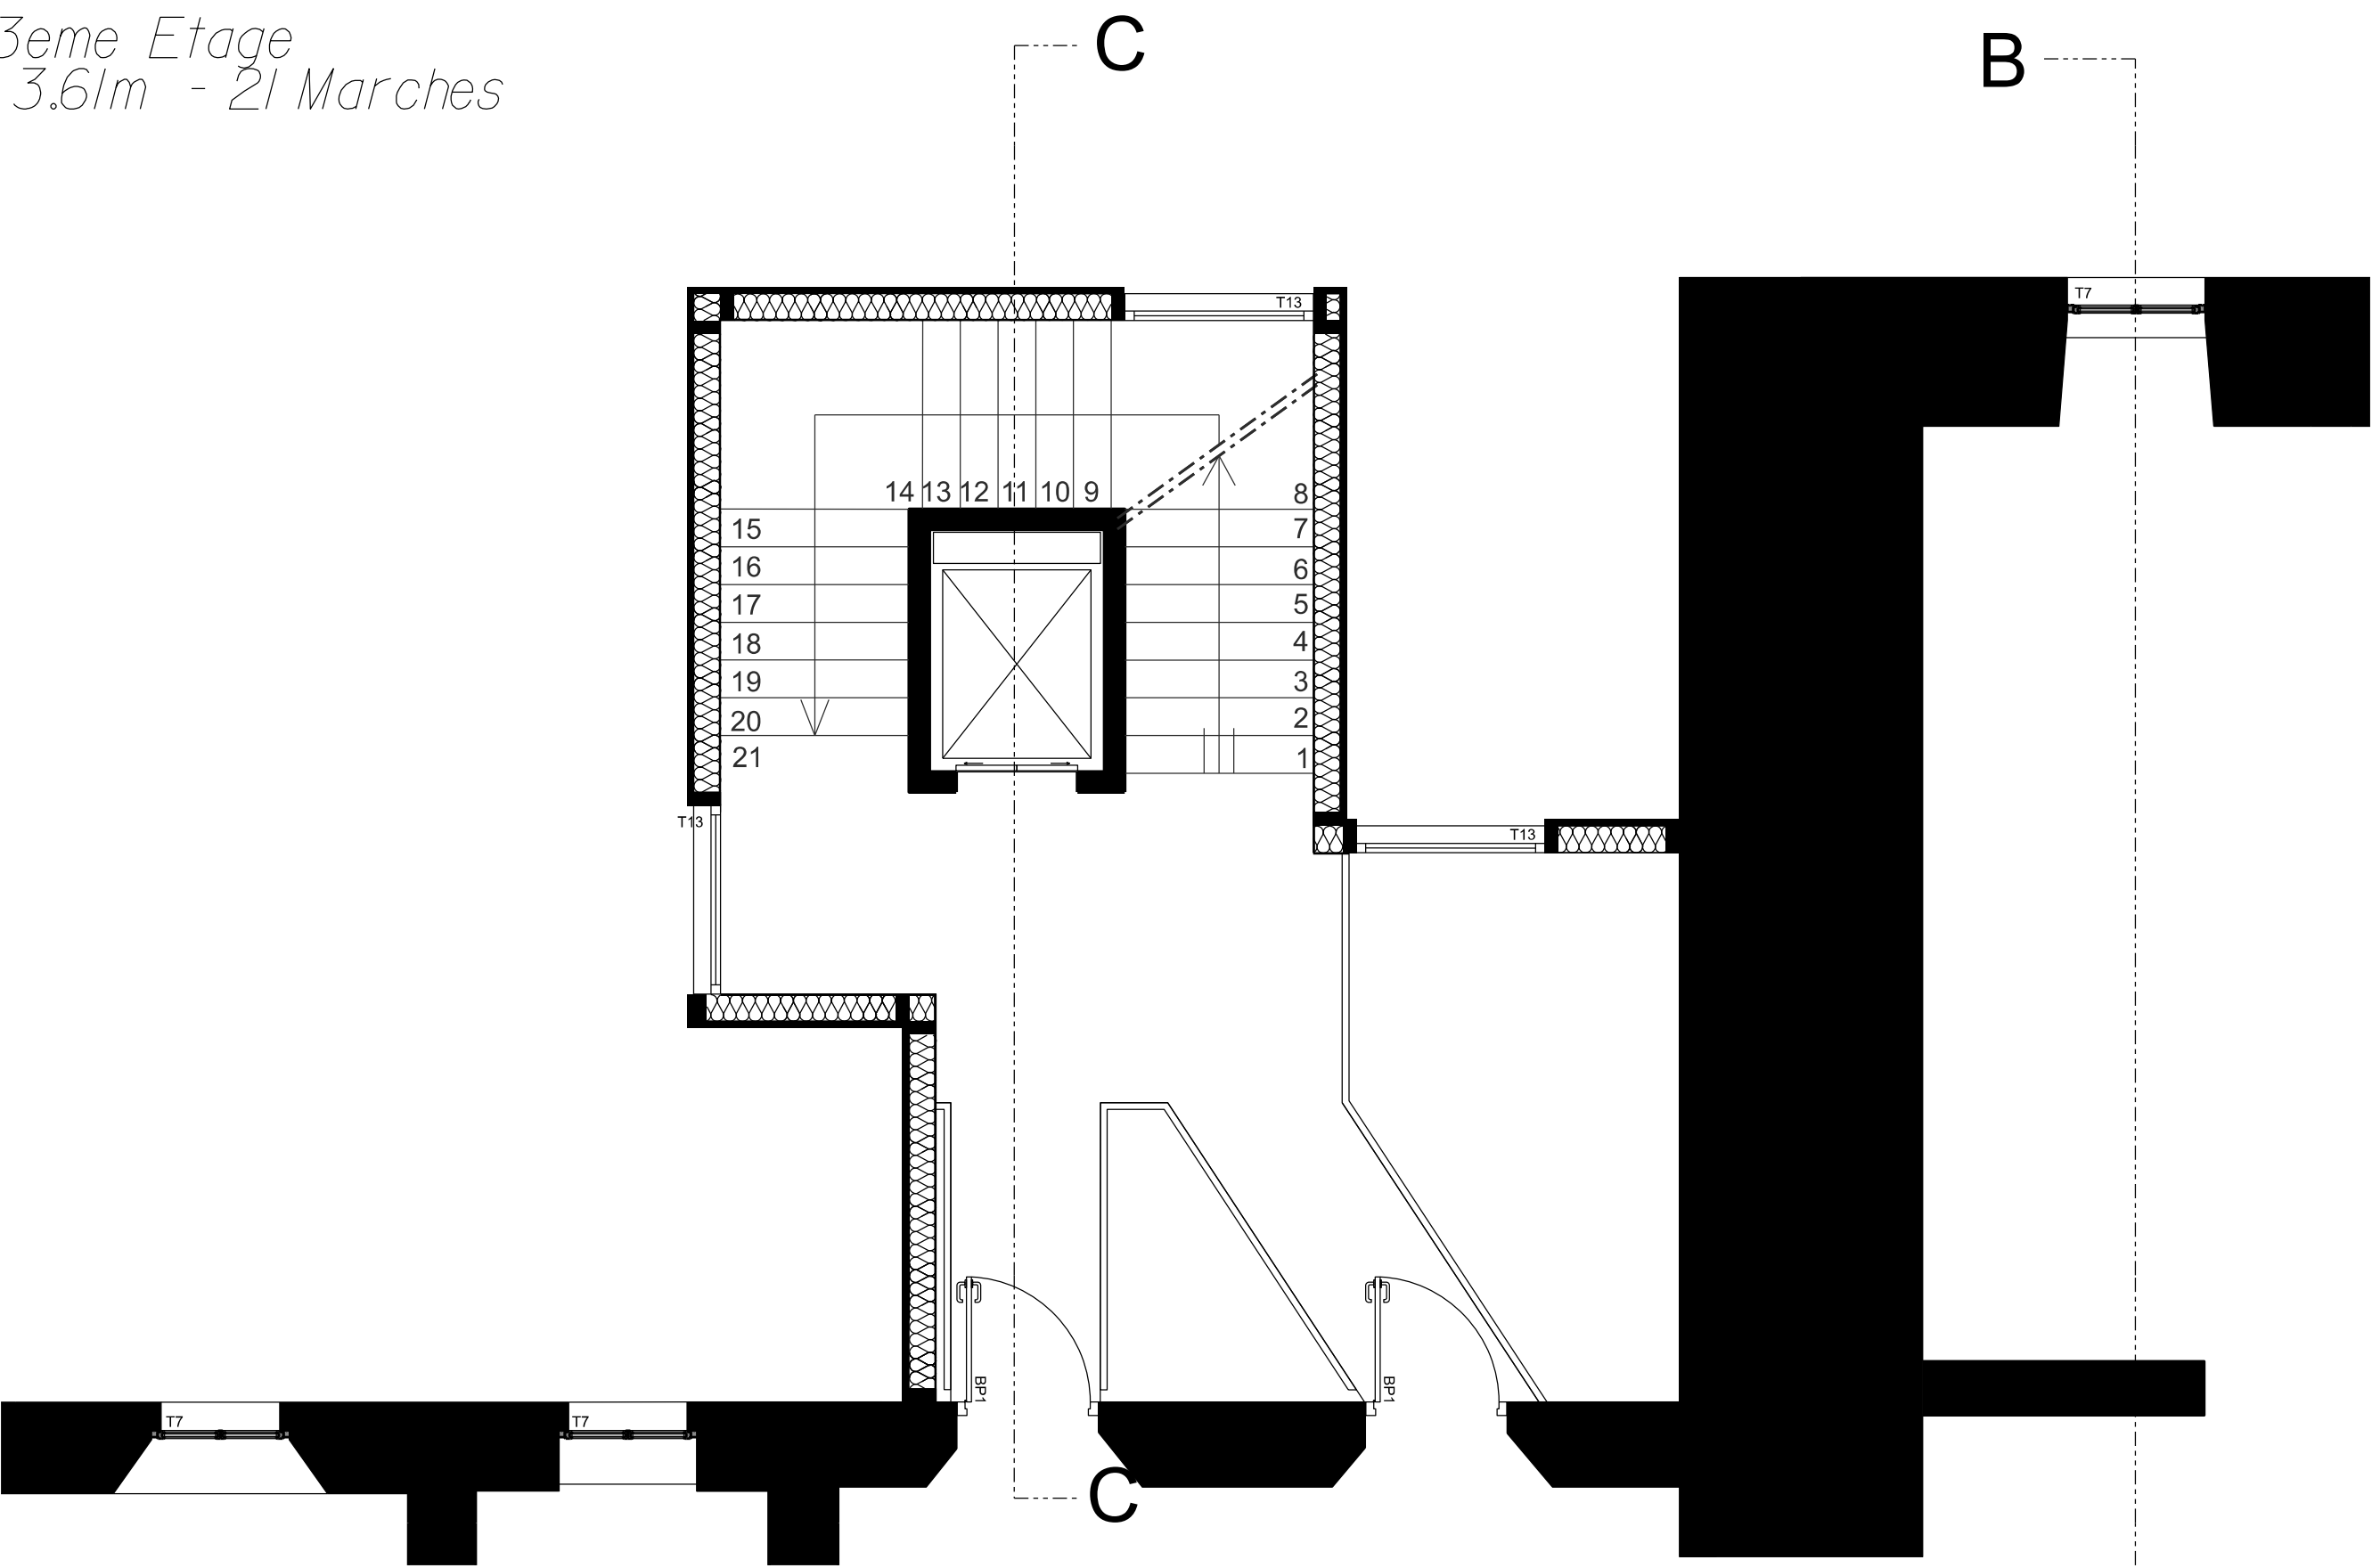

SID Nord-Est  POLE DE MAITRISE D'OEUVRE INTERNE 3 Rue de la Chamrière 51022 Châlons en Champagne Cedex	Chargé d'affaires : ASC RENOUY Thierry 03.26.22.28.13	NORD (59) LILLE Caserne Vandamme Réhabilitation de la caserne Vandamme Extension Ascenseur		Nom du fichier : 590350024E_0001-0002_L_N_FUT			 MINISTÈRE DES ARMÉES Liberté Egalité Fraternité
	Dessiné par : ASC TIGNAT Anaïs 03.26.22.28.35			 Service d'Infrastructure de la Défense		Numéro d'opération : 496907	
			DCE		Date 14/05/2025	Indice Ind	N° Ordre 28/53
		Echelle : 1/50					