


LIMITE DE PROPRIETE
RUE MALPART

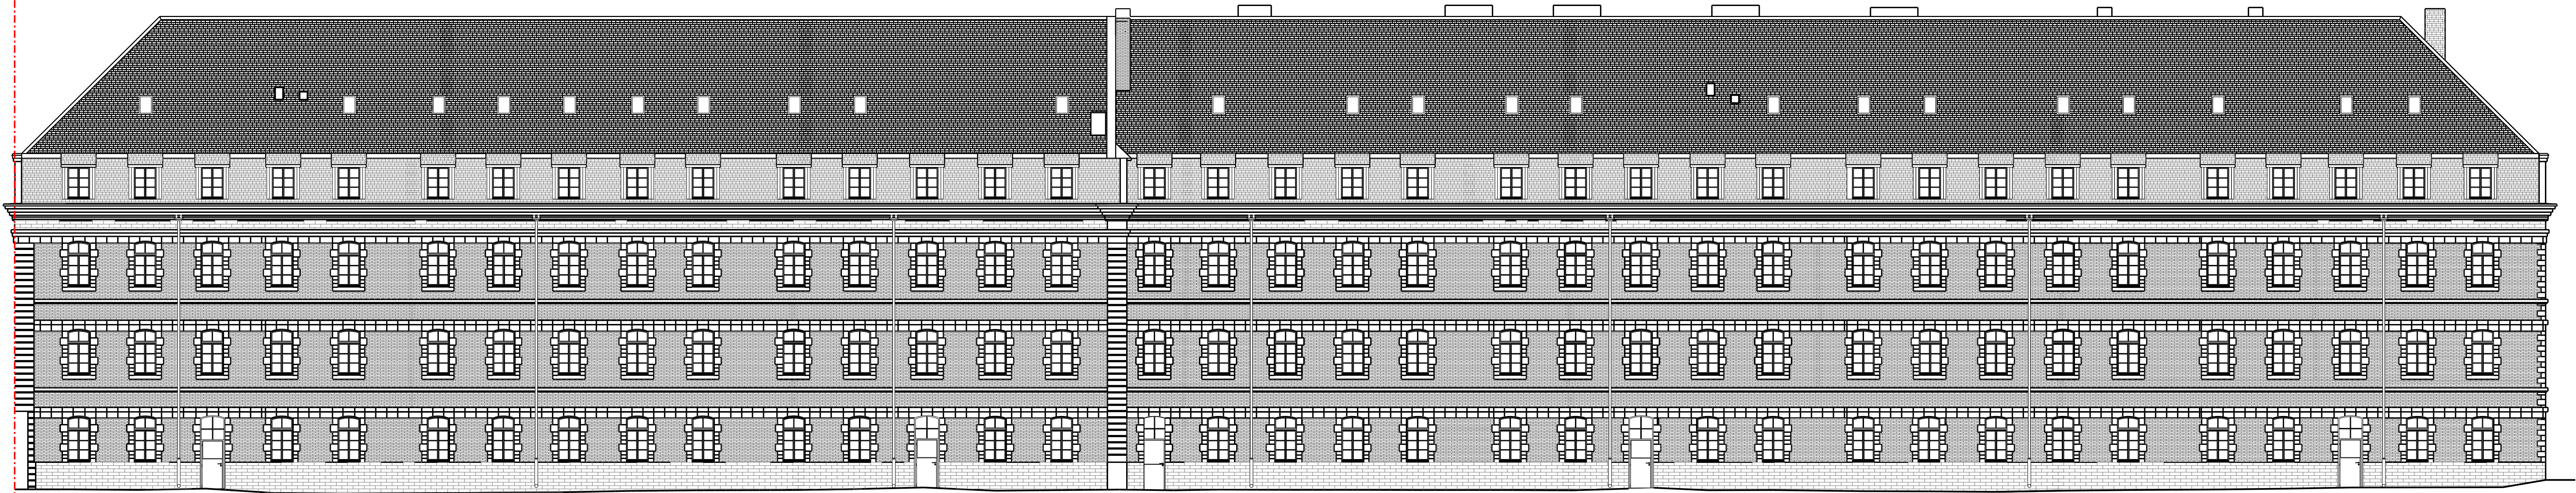


FACADE SUD-OUEST




LIMITE DE PROPRIETE
RUE MALPART

FACADE NORD-EST

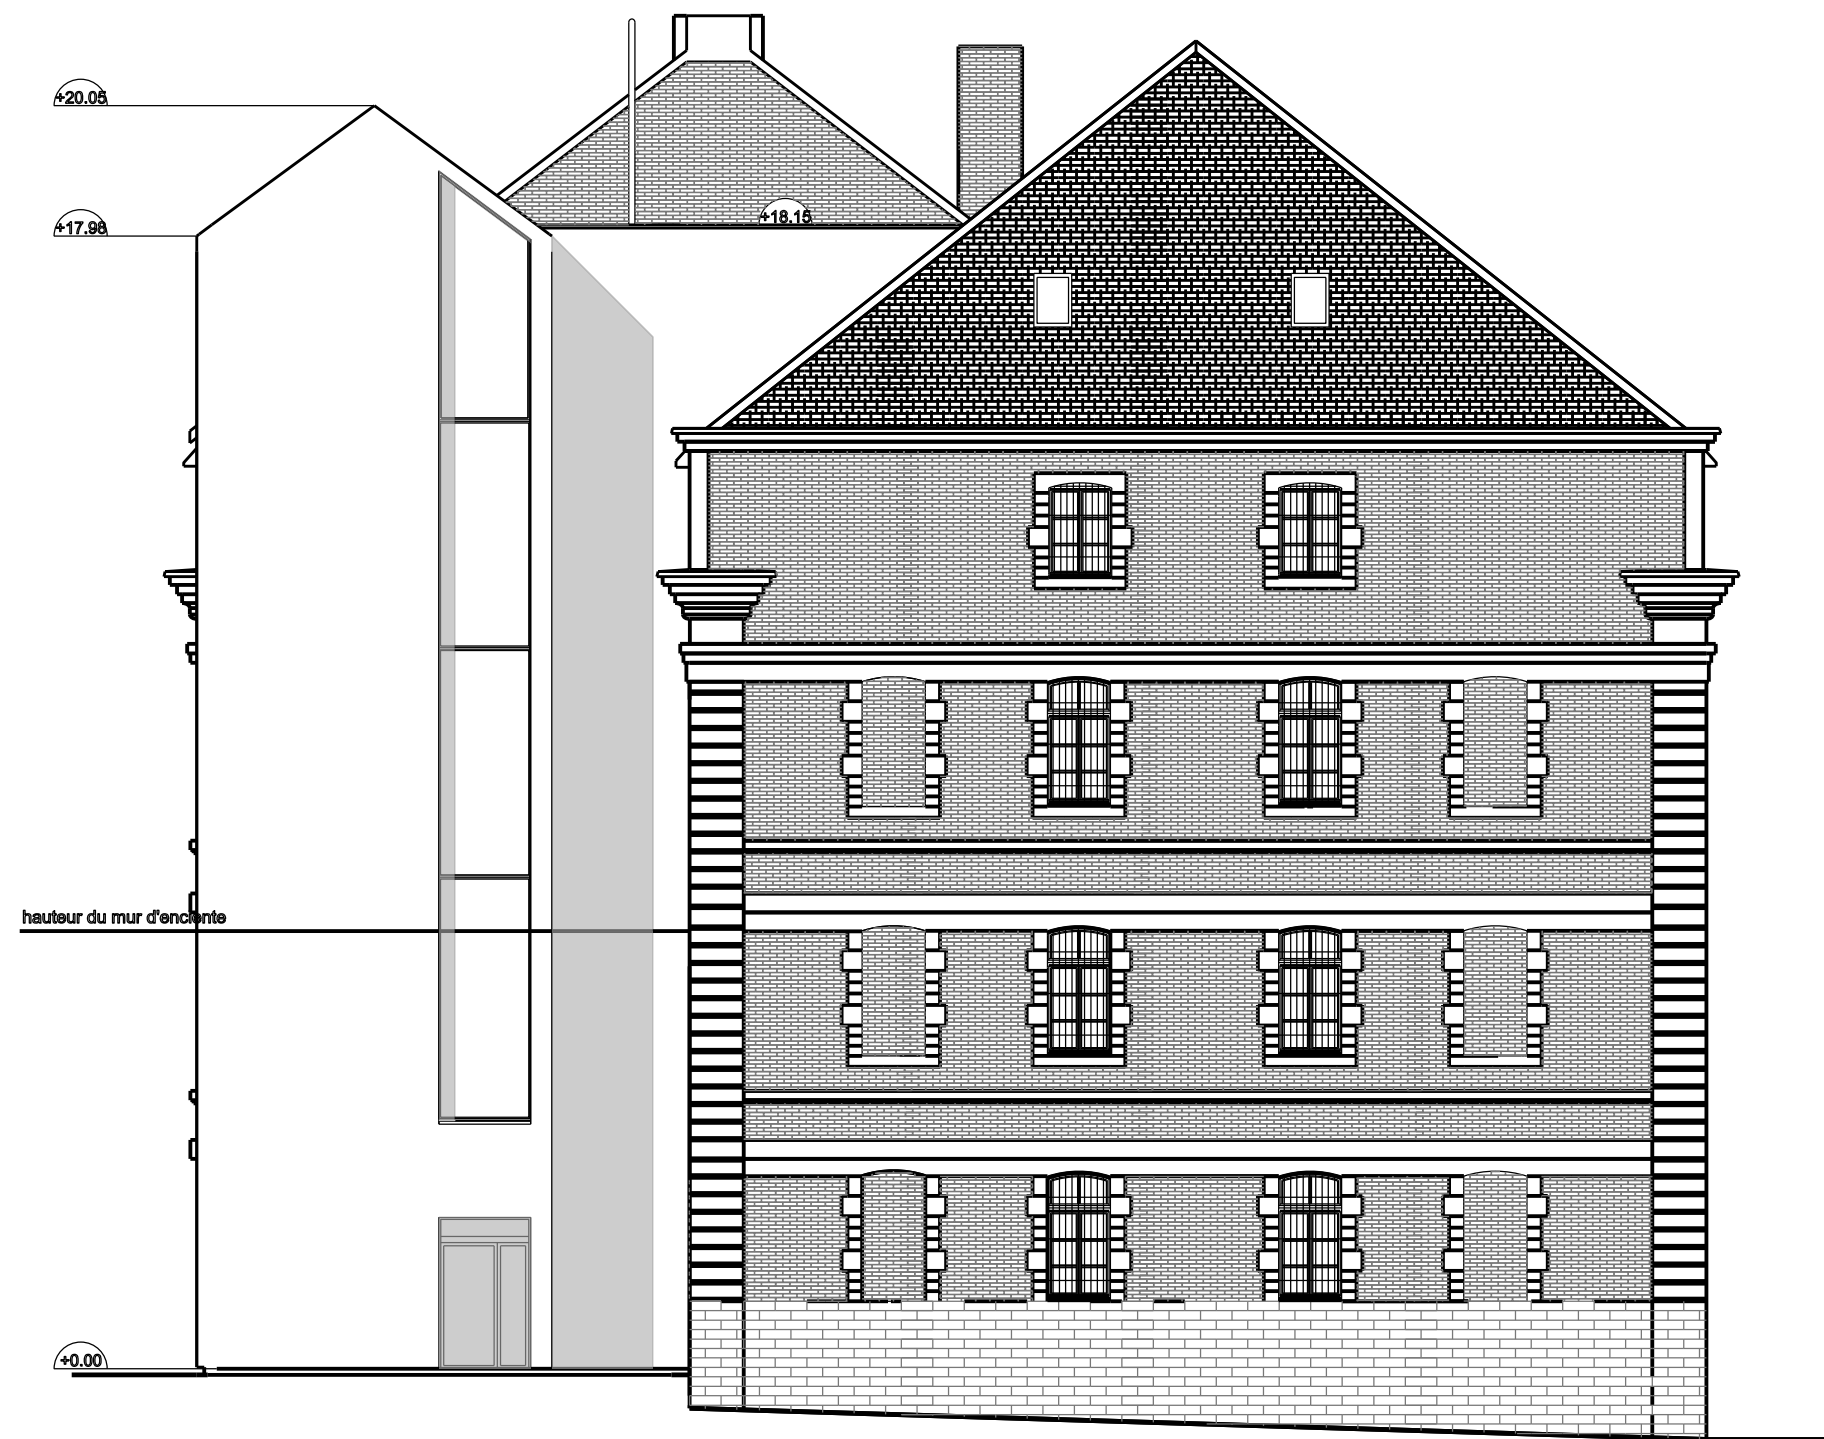

FACADE NORD-OUEST
RUE MALPART

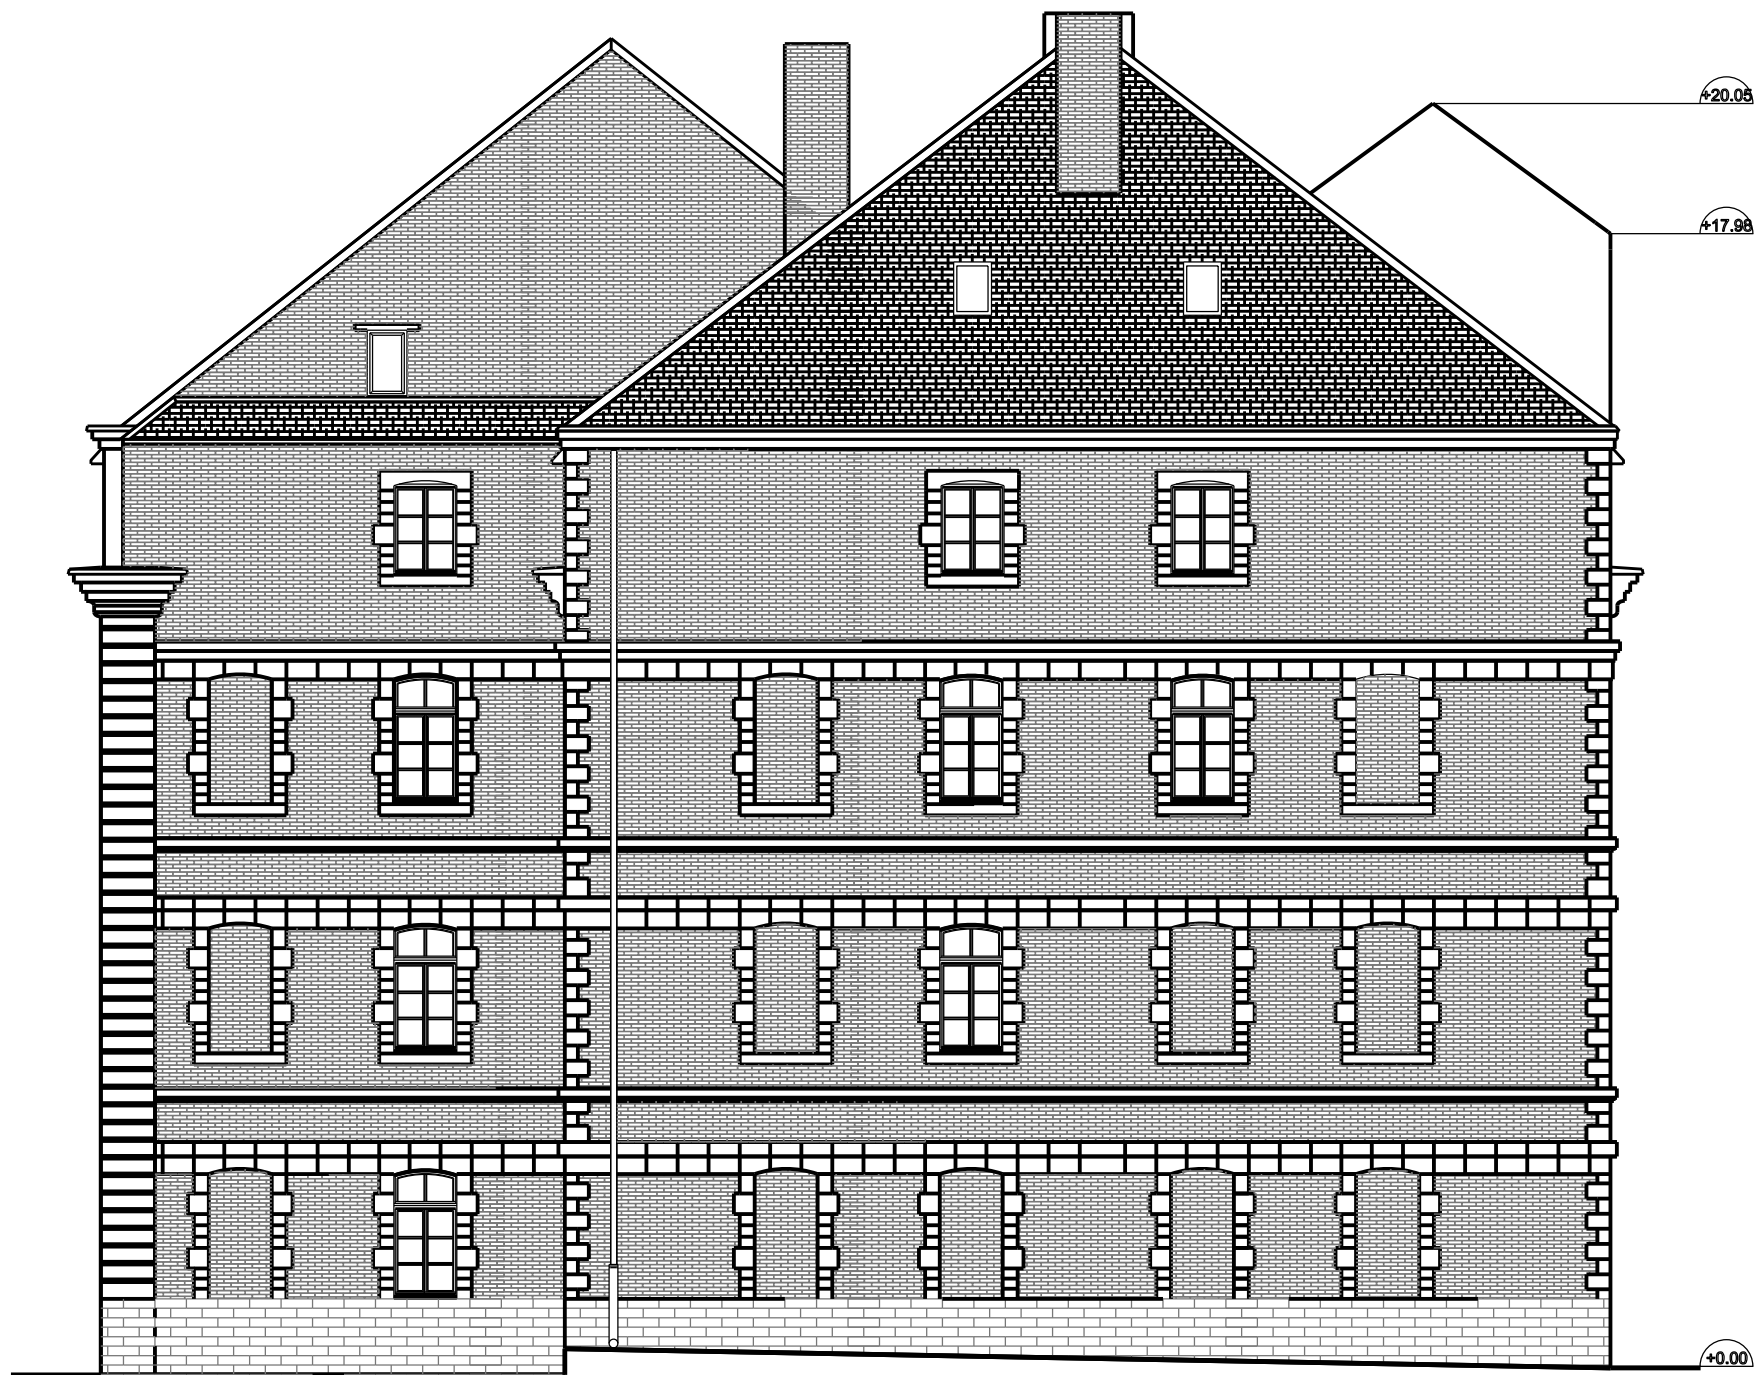

FACADE SUD-EST

0 5 10 m



**MINISTÈRE
DES ARMÉES**
*Liberté
Egalité
Fraternité*



SGA
Secrétariat général
pour l'administration



SID
Service d'Infrastructure de la Défense



**POLE MAITRISE D'OEUVRE
INTERIEUR DE
CHALONS-EN-CHAMPAGNE**
11 Rue de la Chertre
51122 Châlons-en-Champagne Cedex
Téléphone : 03.26.22.28.25
Télécofax : 03.26.22.28.12

Directeur SID NORD-EST
Ingénieur général de 2e classe
Fabrice CONTAMIN

NORD (59)
LILLE
Caserne Vandamme

Bâtiment 0001 et 0002
Réhabilitation de la caserne Vandamme
ETAT FUTUR

FACADES
Composition des façades

DCE				
N°	Date	Modifications	Chargé d'œuvre	Destinataire

CONCEPTION	MAITRISE D'OEUVRE	NOM DU BÂTIMENT	Date de mise à jour
POLE MAITRISE D'OEUVRE INTERIEUR DE CHALONS-EN-CHAMPAGNE		INTERIEUR_0001_0002	21/03/2025
Chargé d'affaires : AGC 0001 1444 00.00.20.12	Chargé d'affaires :	Documents associés :	
Destinataire : AGC 0001 1444 00.00.20.12	Destinataire :	Numéro d'opération : 40007	N° Ordre : 30/53
Architecte : P. Contamin			

IDENTIFICATION DE LA FICHE	REVISION	TYPE FICHE	BOUCLE
Ident. Operation	Nom du fichier		- Ind