




Etage 04

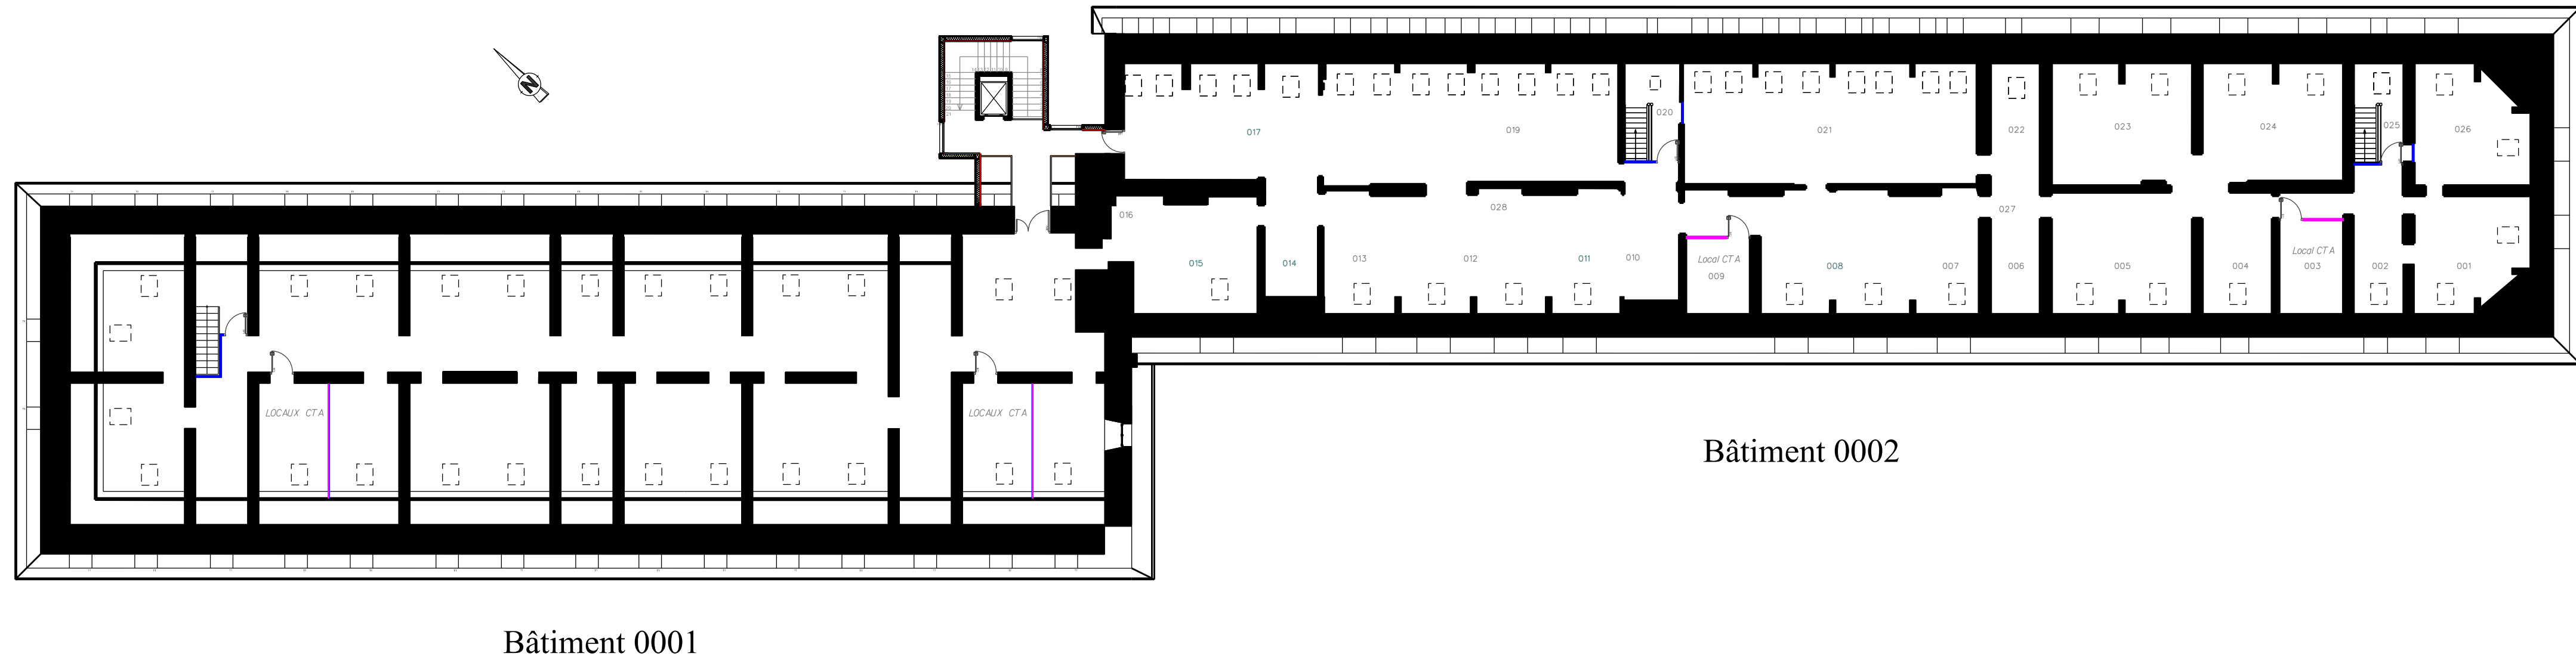


Etage 03

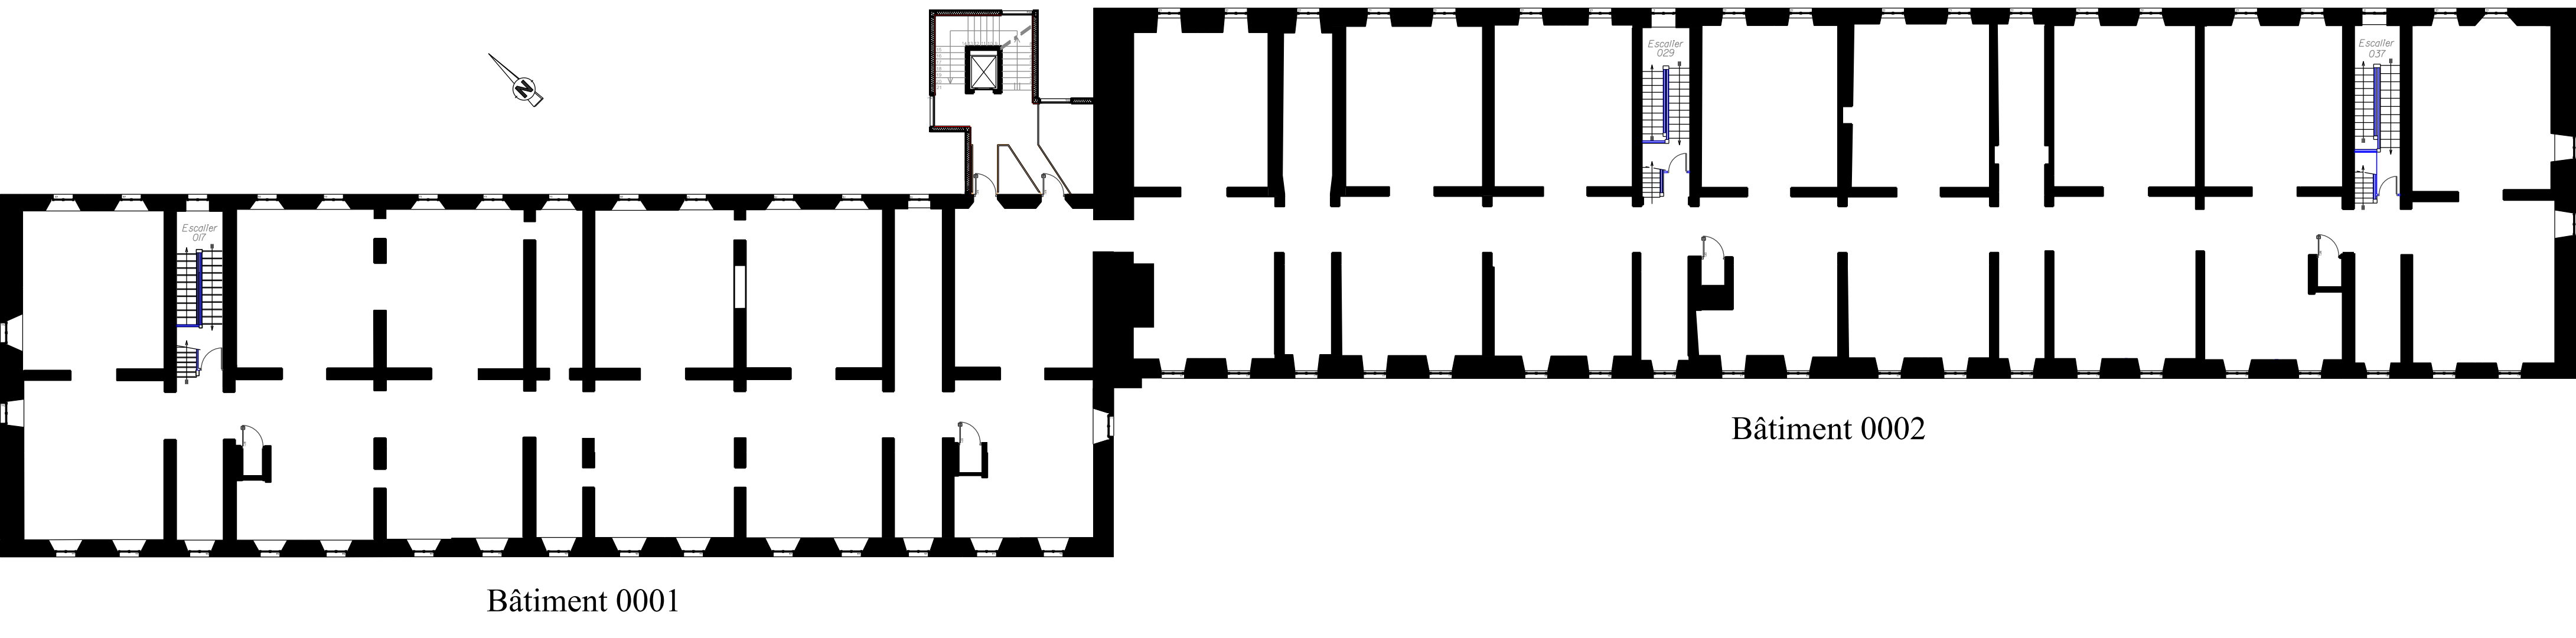


Etage 02

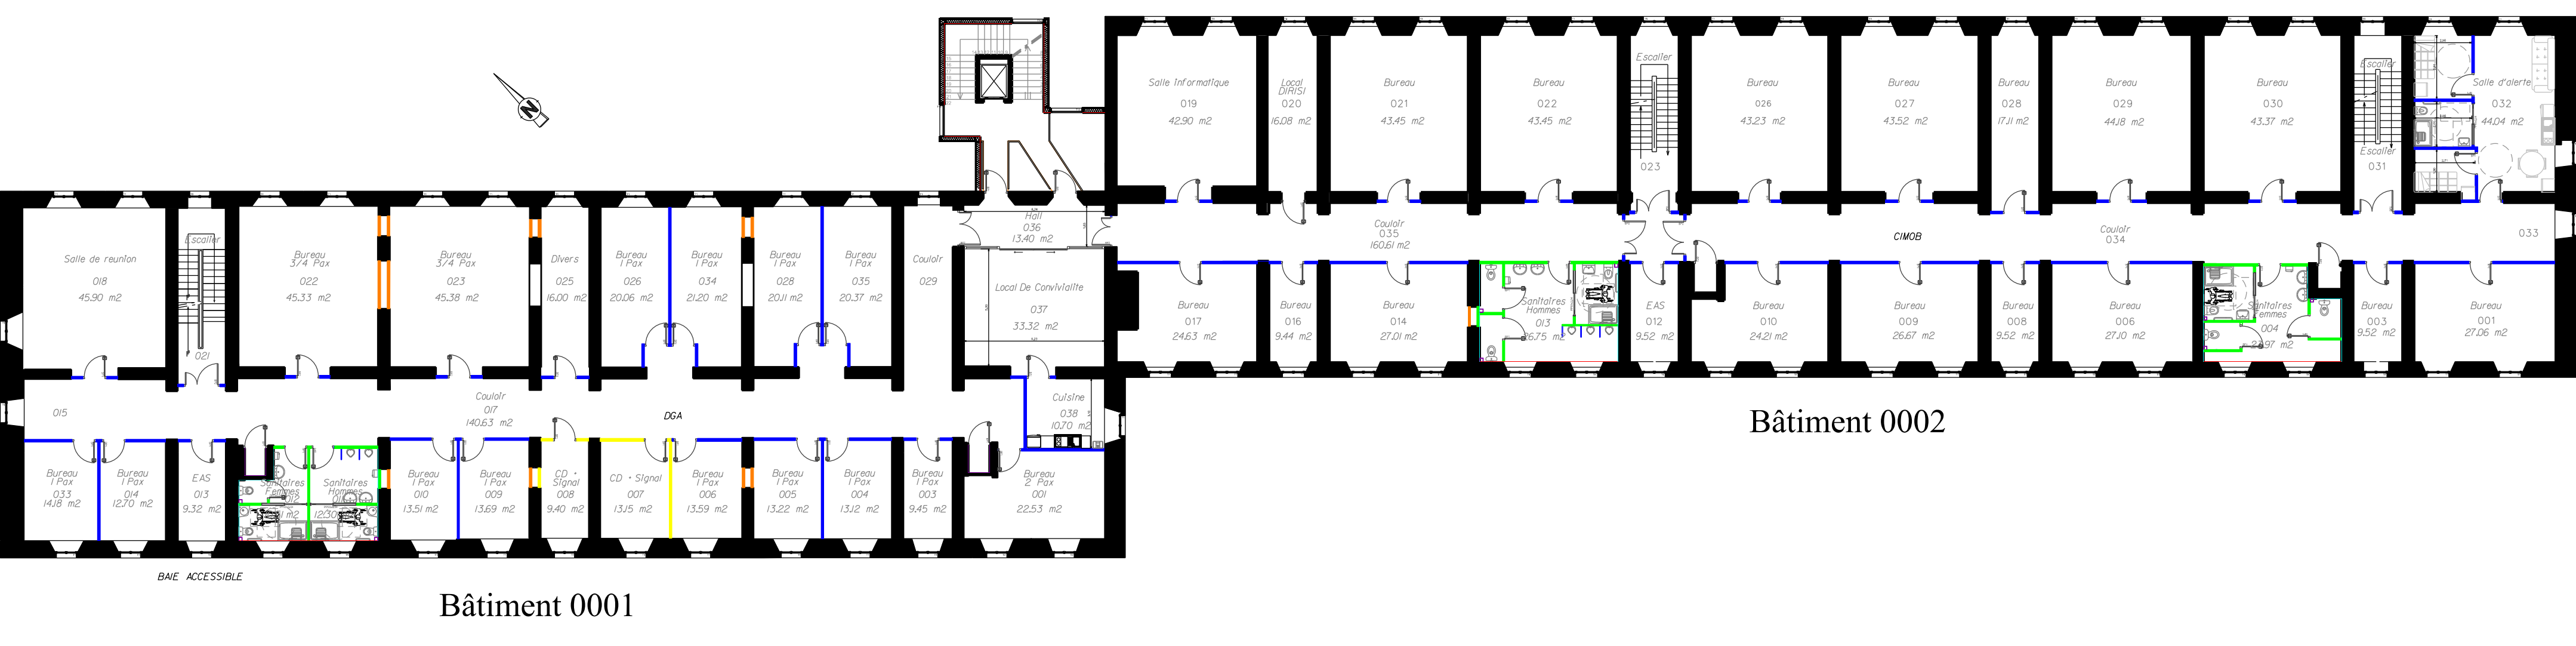

Etage 01

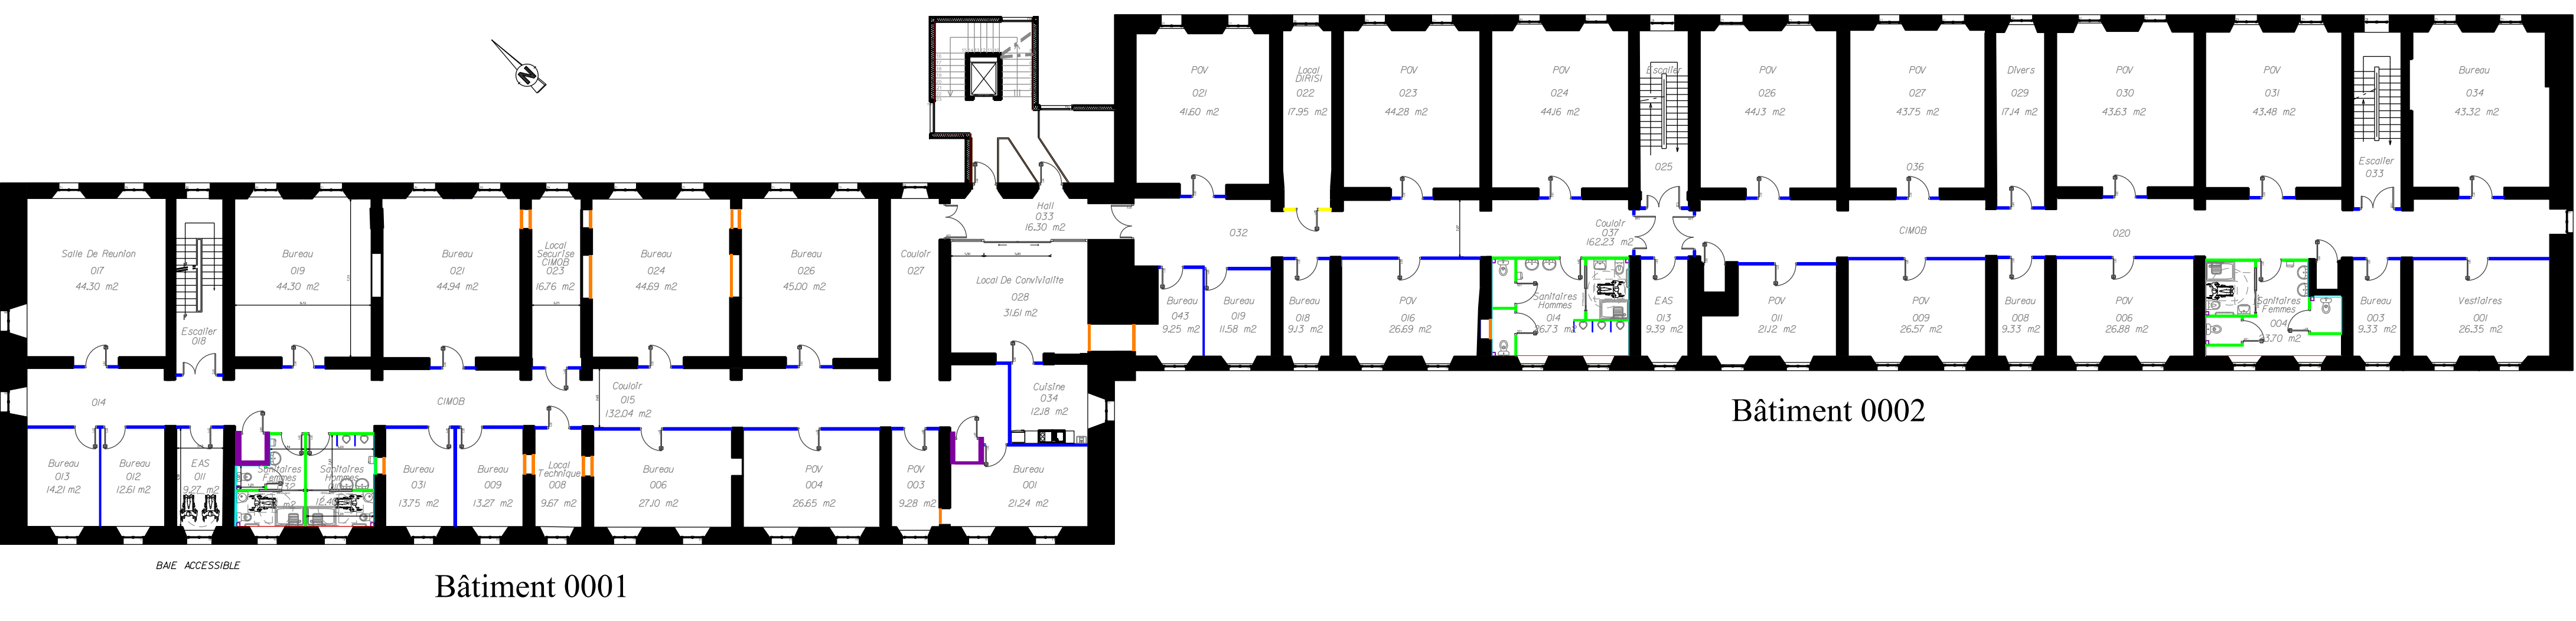

RDC

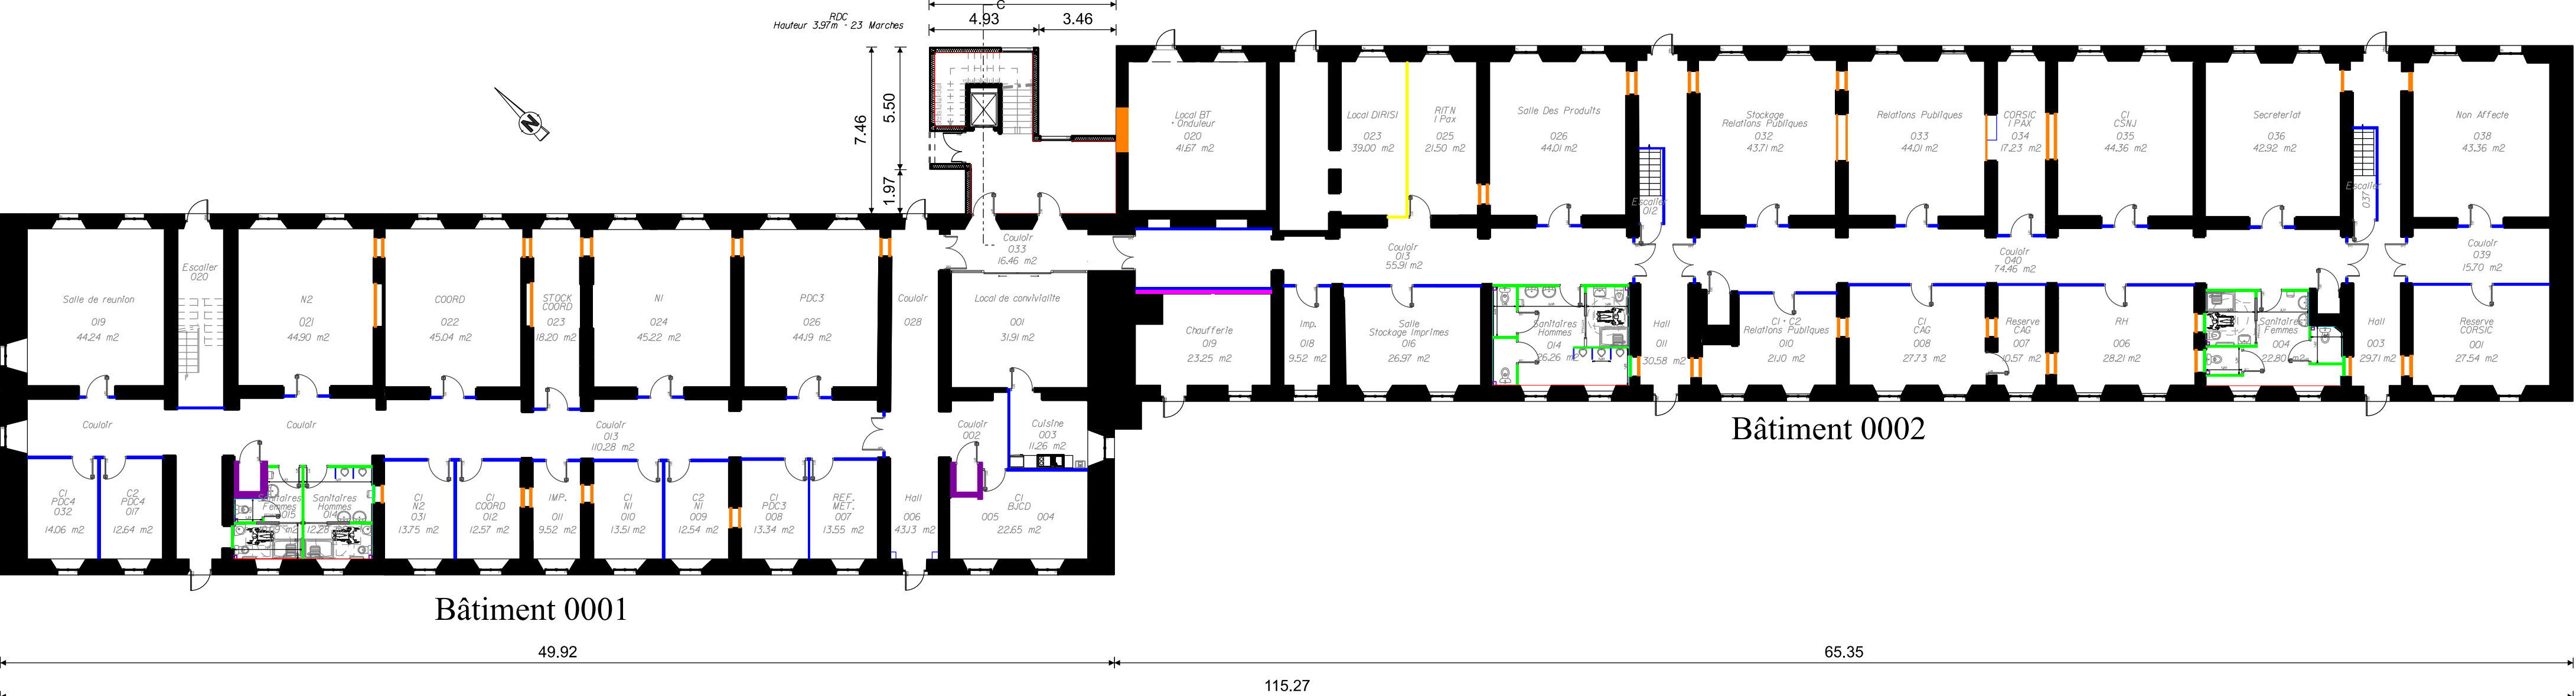

- DISTRIBUTION TYPE 1
- DISTRIBUTION TYPE 2
- DISTRIBUTION TYPE 3
- DOUBLAGE TYPE 1
- DOUBLAGE TYPE 3
- CLOISON DE REMPLISSAGE
- DOUBLAGE TYPE 2
- CLOISON PHONIQUE



MINISTÈRE DES ARMÉES
*Liberté
Egalité
Fraternité*



SGA
Secrétariat général
pour l'administration



Service d'Infrastructure
de la Défense
Nord-Est



POLE MAITRISE D'OEUVRE
INTERIEURE DE
CHALONS-EN-CHAMPAGNE

19 Rue de la Charité
51122 Châlons-en-Champagne Cedex
TÉLÉPHONE : 03.26.22.28.25
TÉLÉCOPIÉ : 03.26.22.28.12

Directeur SID NORD-EST
Ingénieur général de 2e classe
Francis CONTAMIN

NORD (59)
LILLE
Caserne Vandamme

Bâtiment 0001 et 0002
Réhabilitation de la caserne Vandamme
ETAT FUTUR - CLOISONNEMENT

NIVEAUX
Composition Rez-De-Chaussée
Etage 1, 2, 3 et 4

DCE			
Int.	Date	Modifications	Change d'état

CONCEPTION	MAITRISE D'OEUVRE	MAITRISE D'OEUVRE
POLE DE MAITRISE D'OEUVRE INTERIEURE DE CHALONS-EN-CHAMPAGNE		MAITRISE D'OEUVRE INTERIEURE DE CHALONS-EN-CHAMPAGNE
Chargé d'affaires : AGC 18.001 Thierry BOUTIER 19	Chargé d'affaires :	Chargé d'affaires :
Descripteur pos. : AGC 18.001 19	Descripteur pos. :	Descripteur pos. :
Architecte :		

IDENTIFICATION DE LA FICHE	REPERAGE DU COMPOSANT	TITRE FINAL	BOUCLE
Ident.Operation	Nom du fichier		- Ind