


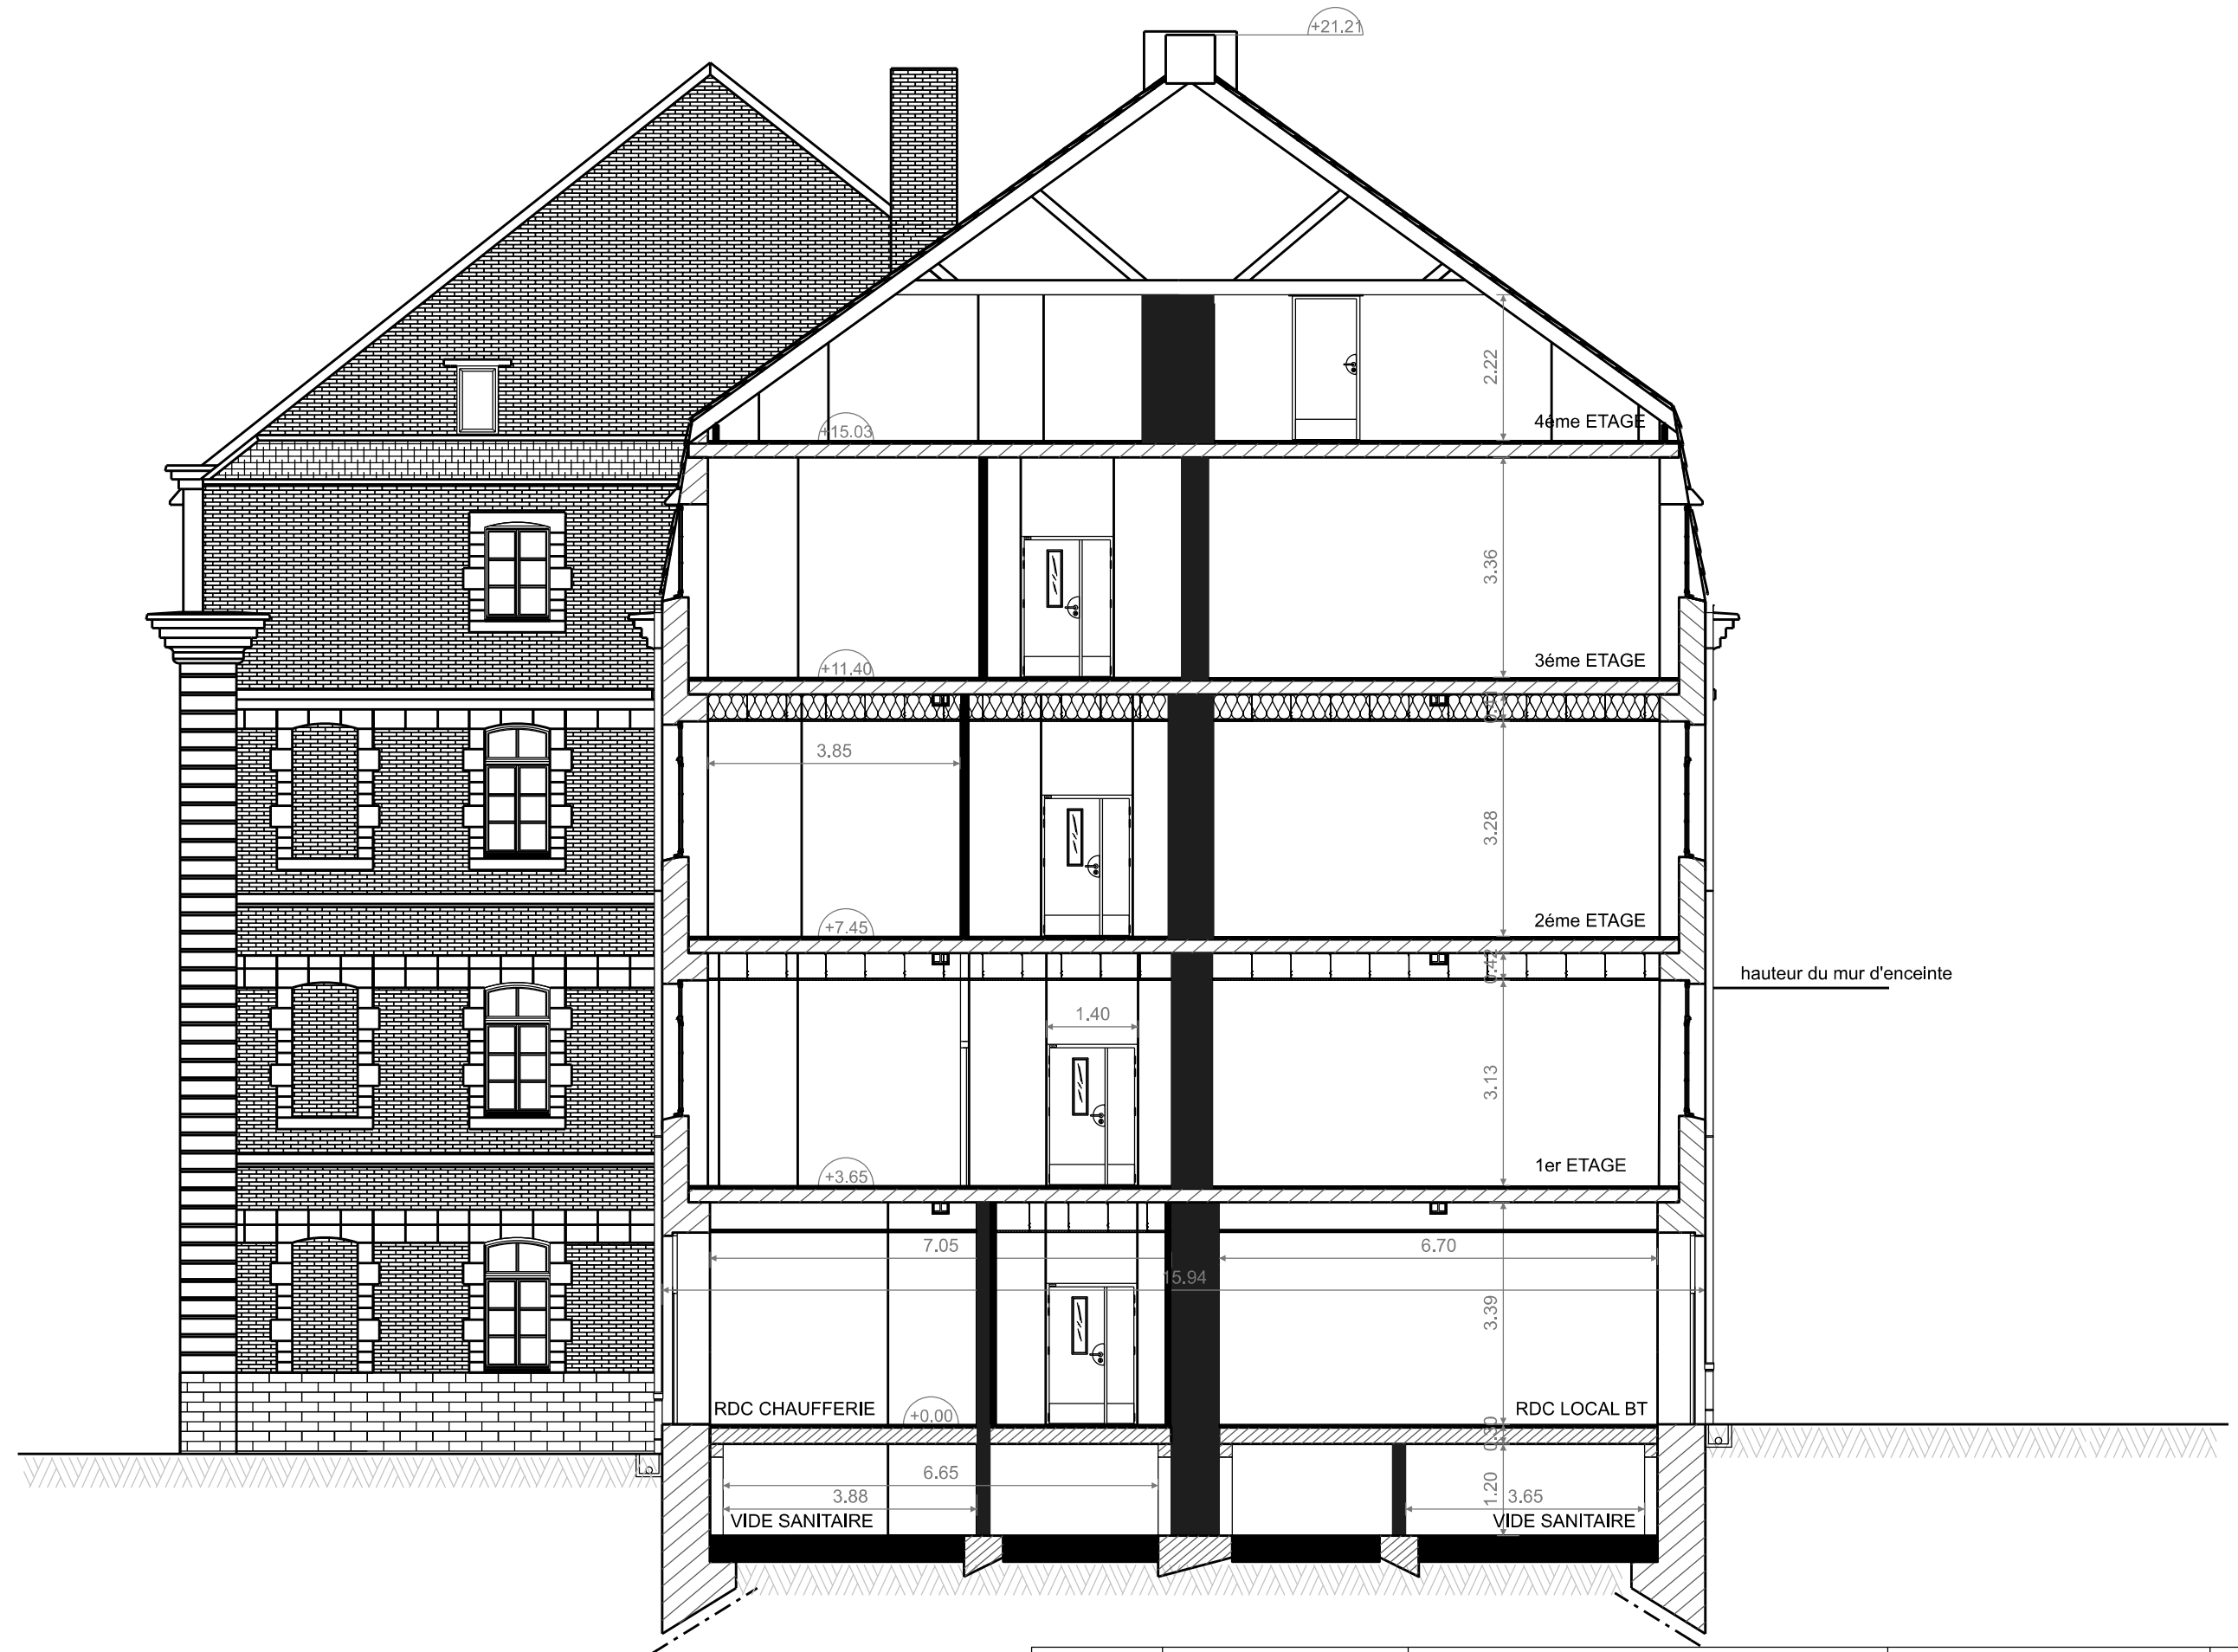

SID Nord-Est  POLE DE MAITRISE D'OEUVRE INTERNE 3 Rue de la Chantrière 51022 Châlons en Champagne Cedex	Chargé d'affaires : ASC RENOY Thierry 03.26.22.28.13	NORD (59) LILLE Caserne Vandamme Réhabilitation de la caserne Vandamme Bâtiment 0002	Nom du fichier : 590350024E_0001-0002_L_C_FUT		 MINISTÈRE DES ARMÉES Liberté Egalité Fraternité	
	Dessiné par : ASC TIGNAT Anaïs 03.26.22.28.35		Numéro d'opération : 496907			
			DCE	Date 16/04/2025	Indice Ind	N° Ordre 34/53
		COUPE BB' FUTUR Echelle : 1/100				