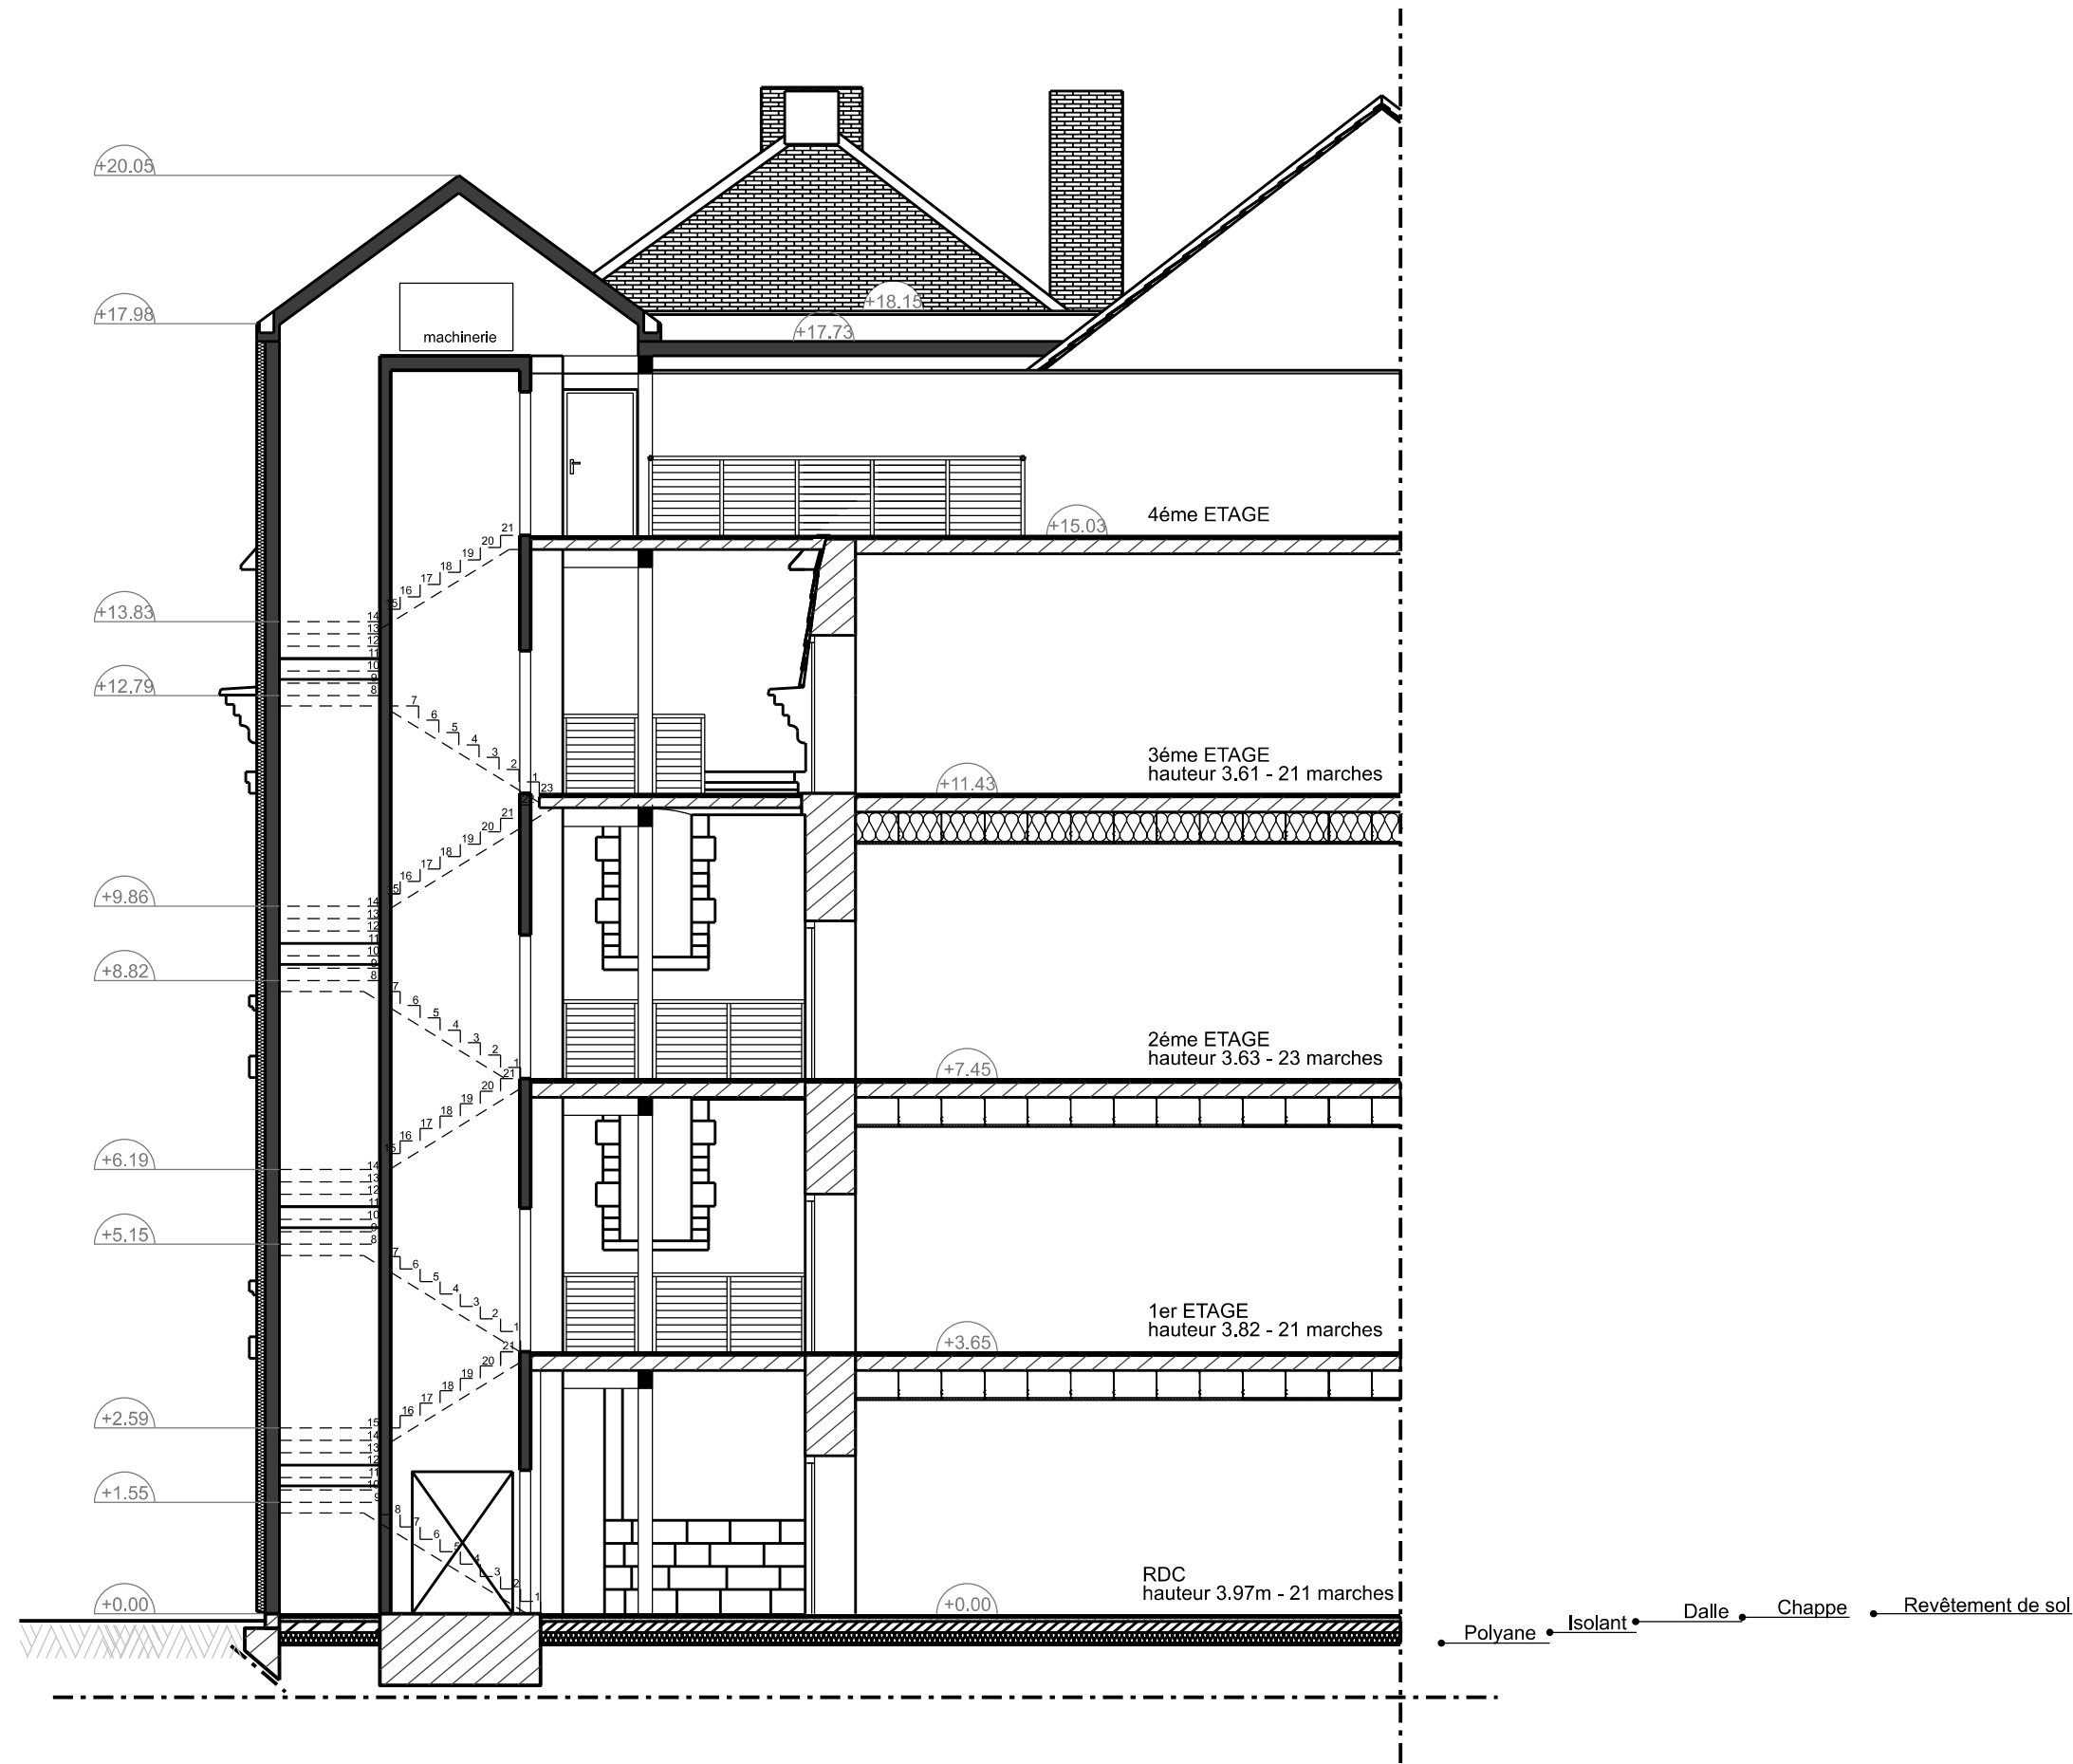


 SID Nord-Est POLE DE MAITRISE D'OEUVRE INTERNE 3 Rue de la Chamrière 51022 Châlons en Champagne Cedex	<u>Chargé d'affaires :</u> ASC RENOUY Thierry 03.26.22.28.13	NORD (59) LILLE Caserne Vandamme Réhabilitation de la caserne Vandamme Bâtiment 0001 DCE	Nom du fichier : 590350024E_0001-0002_I_C_FUT			 MINISTÈRE DES ARMÉES Liberté Egalité Fraternité	
	<u>Dessiné par :</u> ASC TIGNAT Anaïs 03.26.22.28.35		 Service d'Infrastructure de la Défense	Numéro d'opération : 496907			
			COUPE ASCENSEUR CC' FUTUR	Date 17/04/2025	Indice Ind		N° Ordre 35/53
		Echelle : 1/100					 SGA Secrétariat général pour l'administration