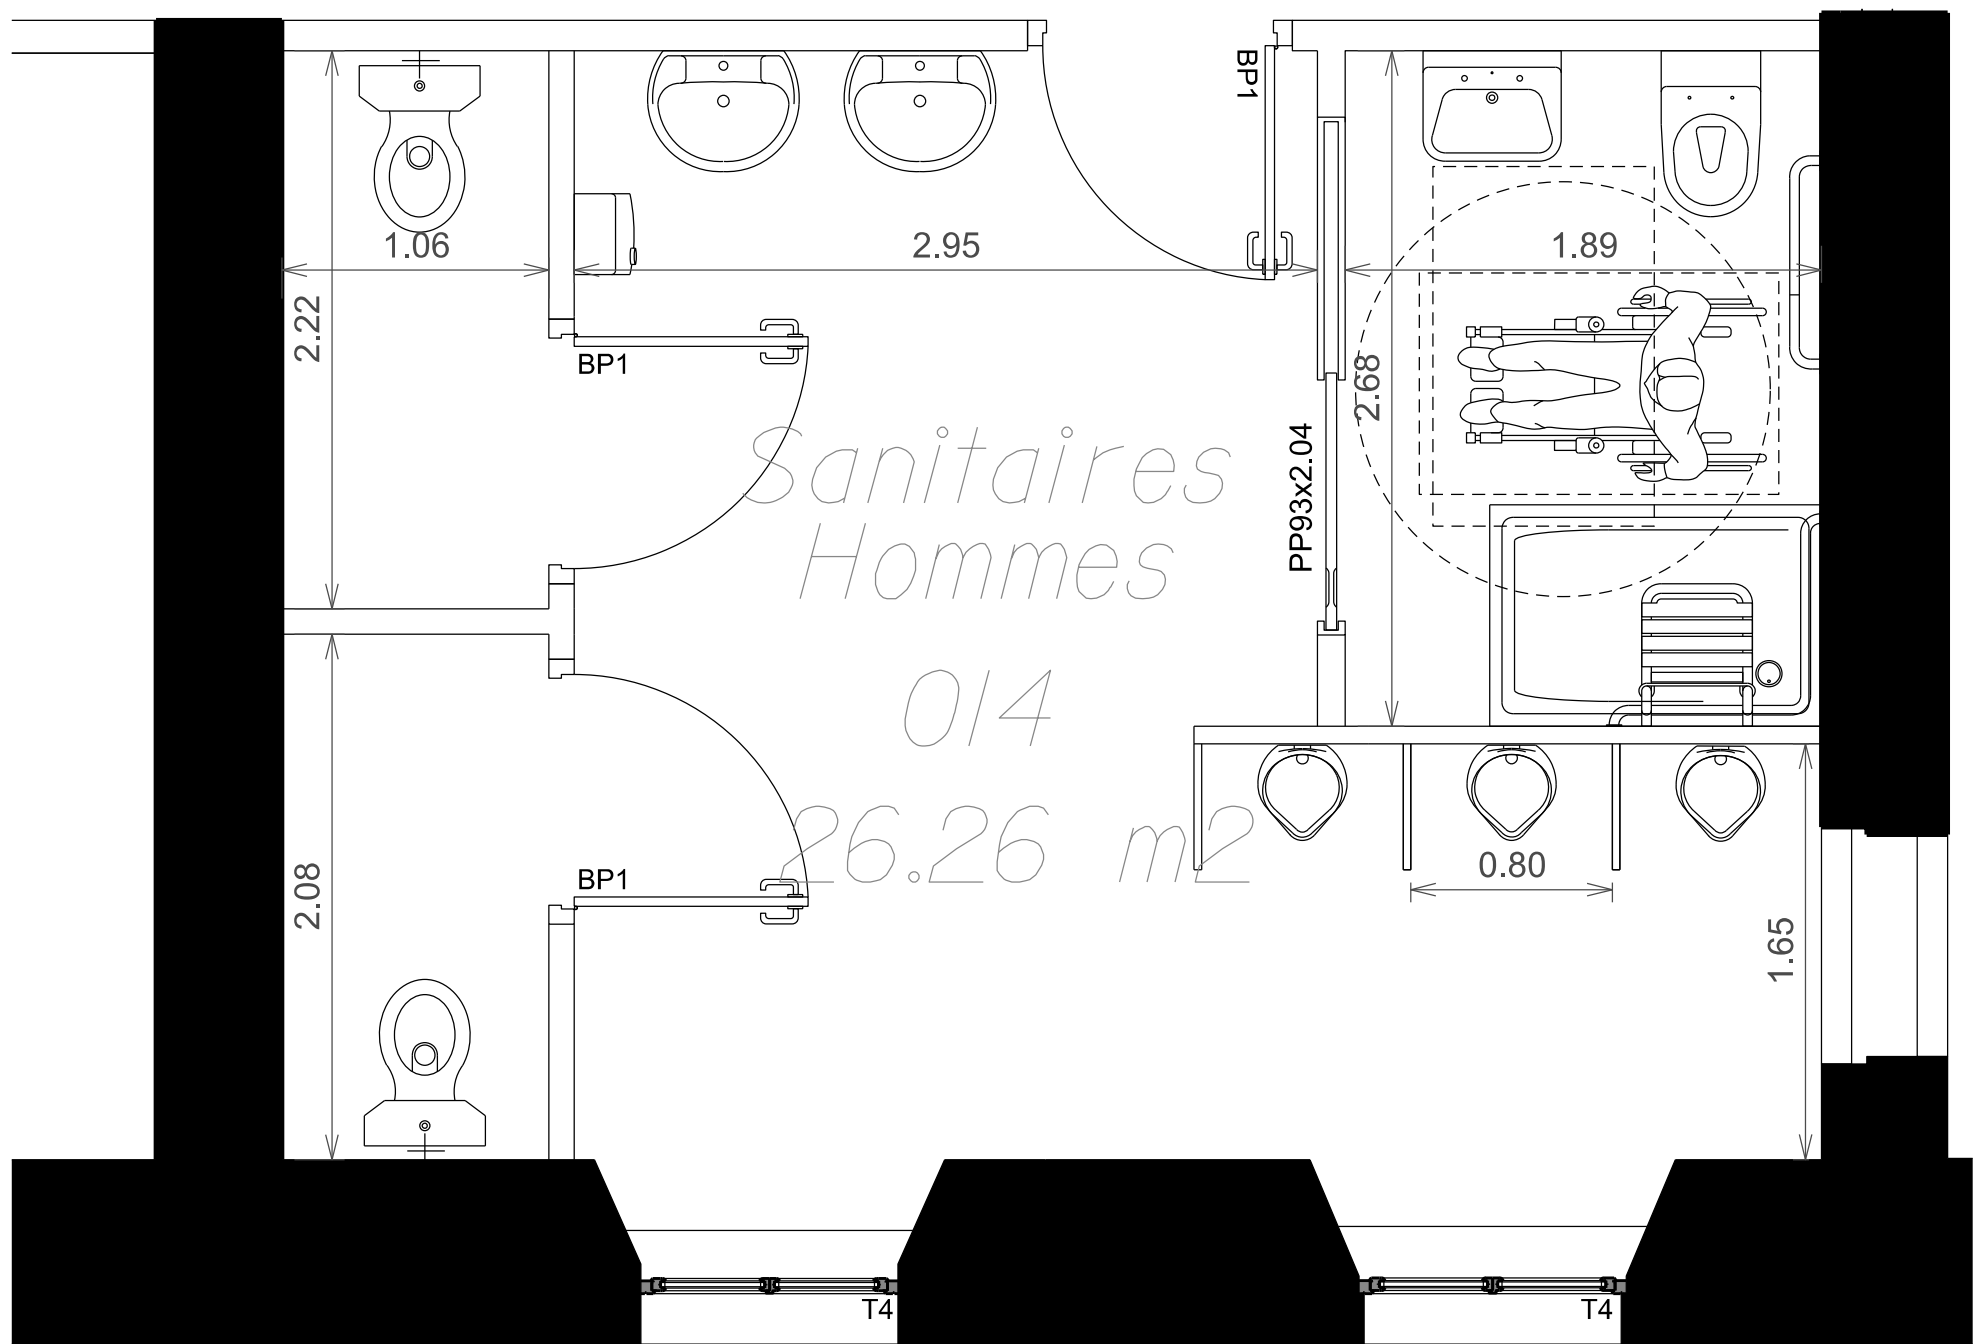


 POLE DE MAITRISE D'OEUVRE INTERNE 3 Rue de la Chamlière 51022 Châlons en Champagne Cedex	Chargé d'affaires : ASC RENOU Thierry 03.26.22.28.13	NORD (59) LILLE Caserne Vandamme Réhabilitation de la caserne Vandamme Bâtiment 0002		Nom du fichier : 590350024E_0001-0002_L_N_FUT		 MINISTÈRE DES ARMÉES <i>Liberté Égalité Fraternité</i>	
	Dessiné par : ASC TIGNAT Anaïs 03.26.22.28.35			 Service d'Infrastructure de la Défense		Numéro d'opération : 496907	
		DCE		Date 22/05/2025	Indice Ind	N° Ordre 39/53	 Secrétariat général pour l'administration

Echelle : 1/30