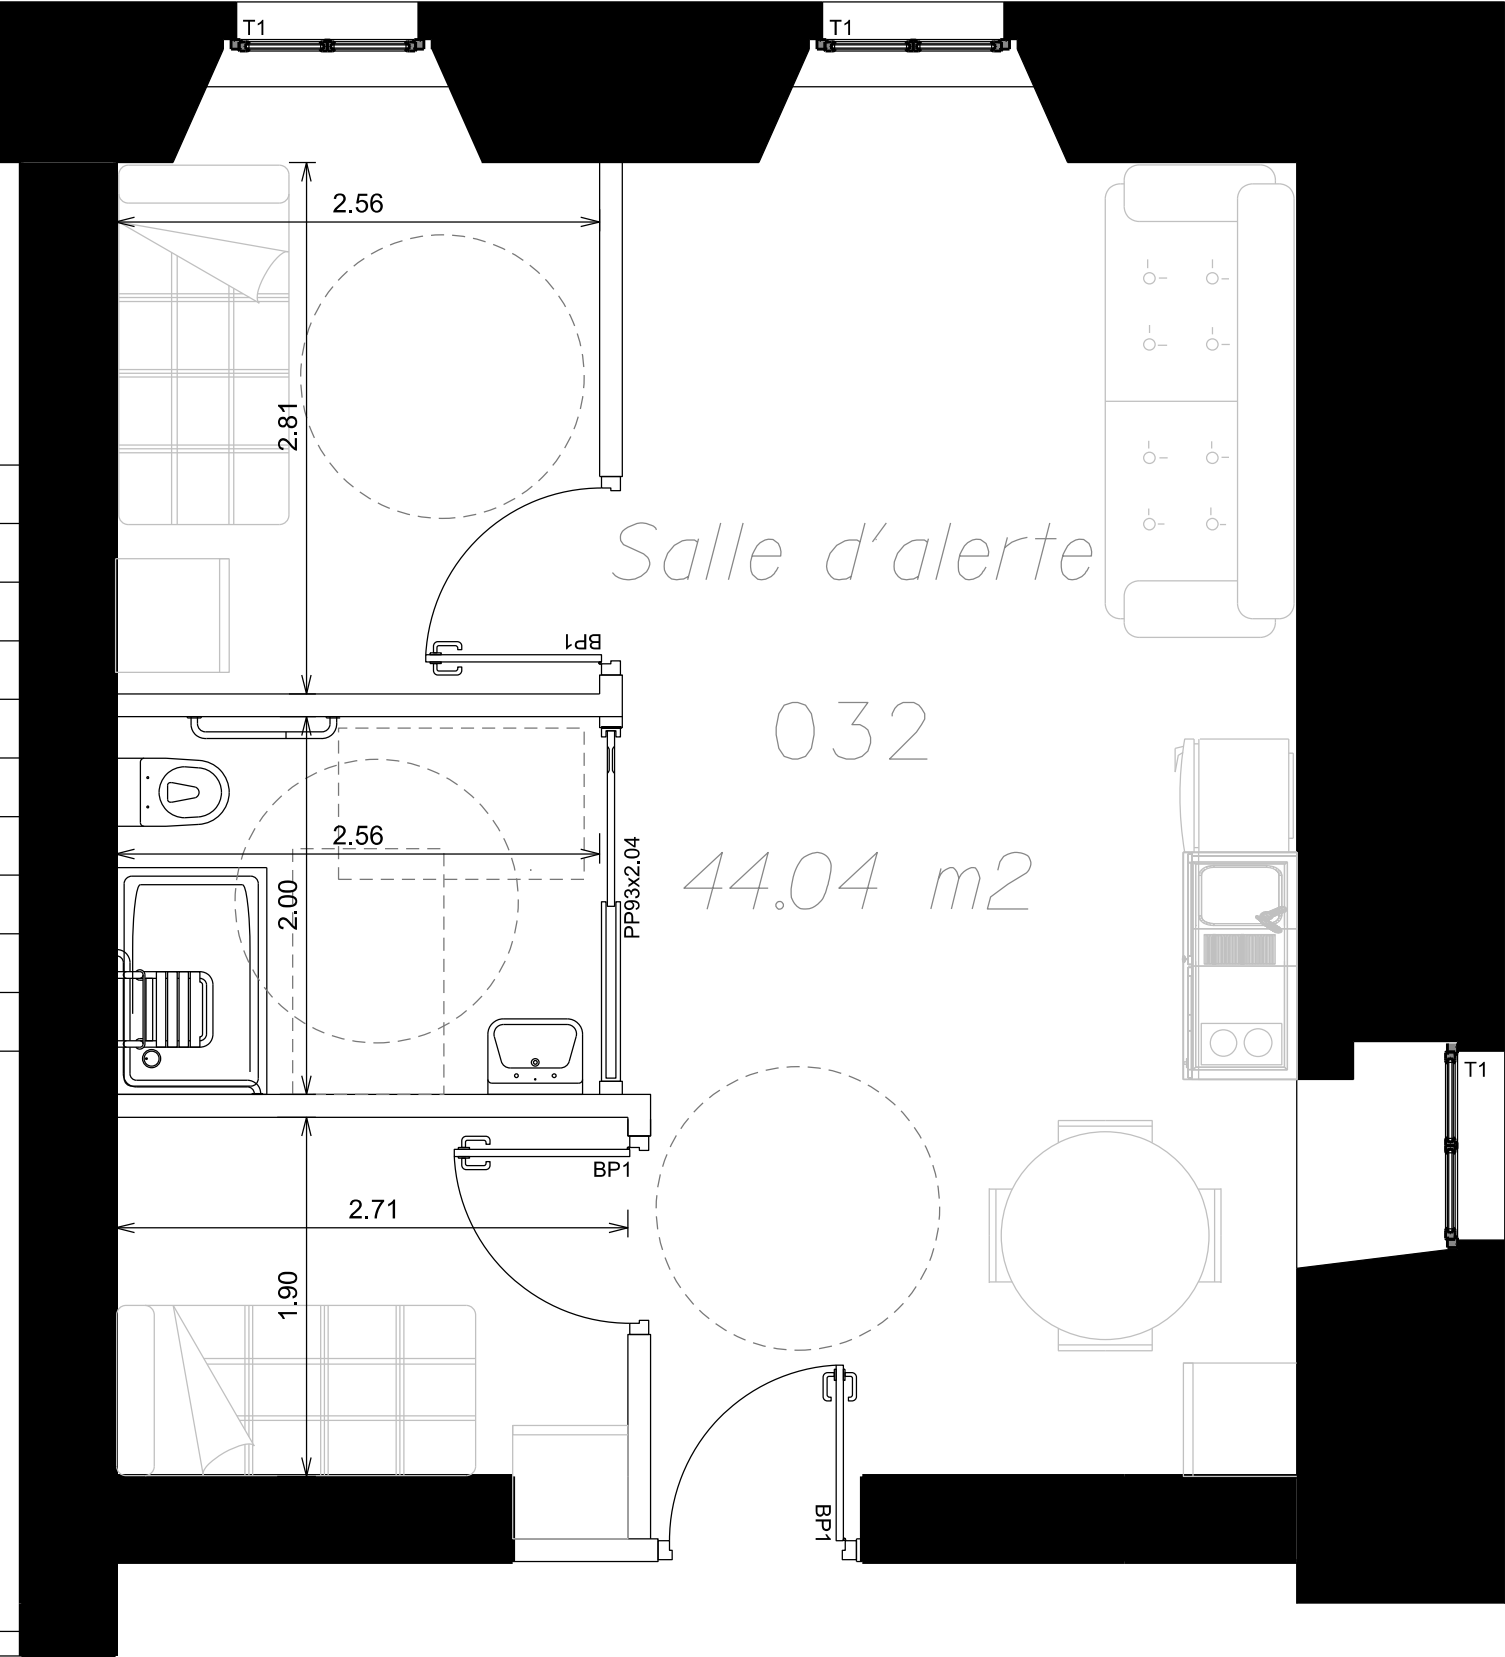


 SID Nord-Est POLE DE MAITRISE D'OEUVRE INTERNE 3 Rue de la Chantrière 51022 Châlons en Champagne Cedex	<u>Chargé d'affaires :</u> ASC RENOUY Thierry 03.26.22.28.13	NORD (59) LILLE Caserne Vandamme Réhabilitation de la caserne Vandamme Bâtiment 0001 DCE		Nom du fichier : 590350024E_0001-0002_L_N_FUT			 MINISTÈRE DES ARMÉES Liberté Egalité Fraternité	
	<u>Dessiné par :</u> ASC TIGNAT Anals 03.26.22.28.35			 Service d'Infrastructure de la Défense	Numéro d'opération : 456907			
		DETAIL SALLE D'ALERTE ETAT FUTUR Echelle : 1/40		Date 22/05/2025	Indice Ind	N° Ordre 40/53	 SGA Secrétariat général pour l'administration	