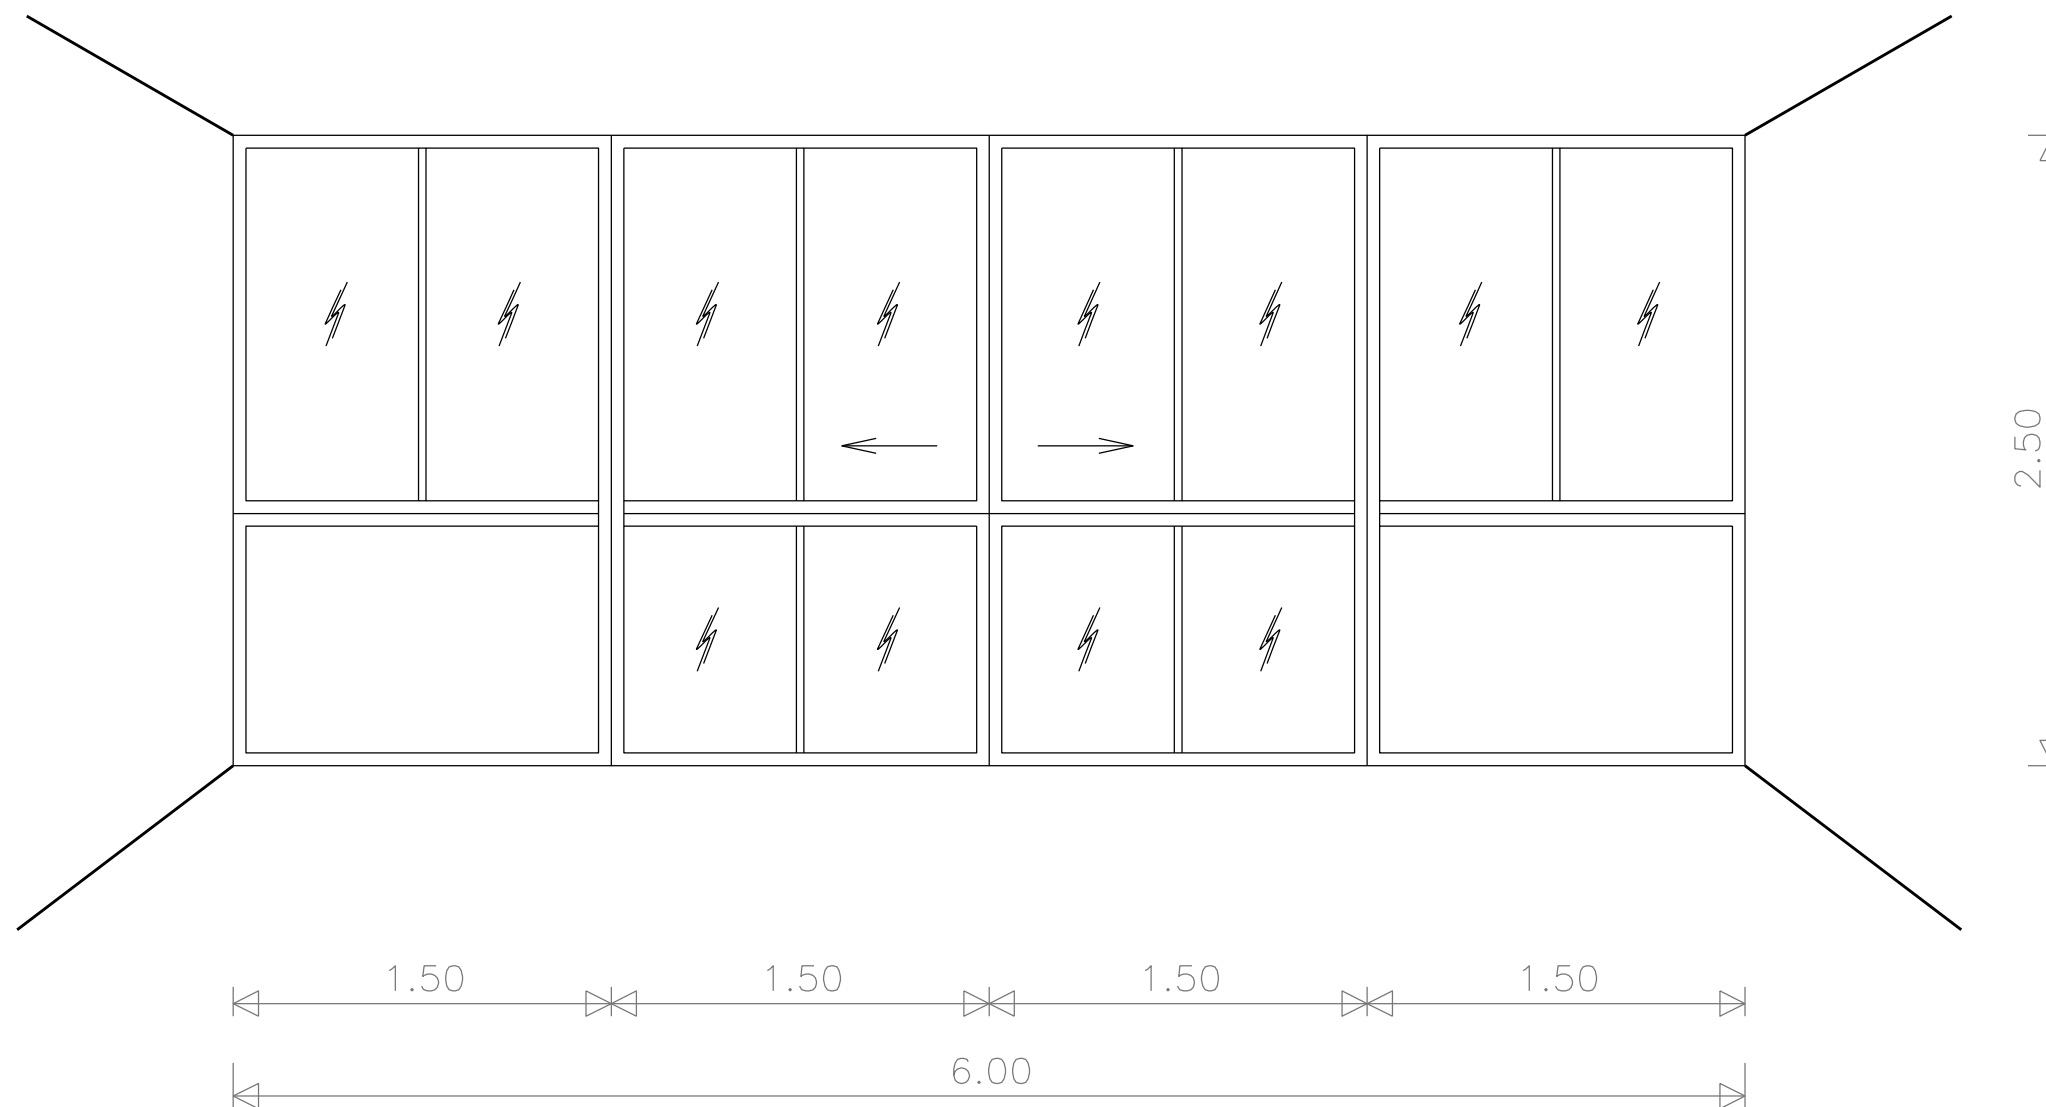


 SID Nord-Est POLE DE MAITRISE D'OEUVRE INTERNE 3 Rue de la Chartre 51022 Châlons en Champagne Cedex	<u>Chargé d'affaires :</u> ASC RENOY Thierry 03.26.22.28.13	NORD (59) LILLE Caserne Vandamme Réhabilitation de la caserne Vandamme Bâtiment 0001 et 0002		<u>Nom du fichier :</u> 590350024E_0001_D_PP_FUT			
	<u>Dessiné par :</u> ASC TIGNAT Anals 03.26.22.28.35	DCE		 Service d'Infrastructures de la Défense	<u>Numéro d'opération :</u> 456907		
		DETAIL CLOISON INDUSTRIEL Echelle : 1/30		<u>Date</u> 22/05/2025	<u>Indice</u> Ind	<u>N° Ordre</u> 42/53	