



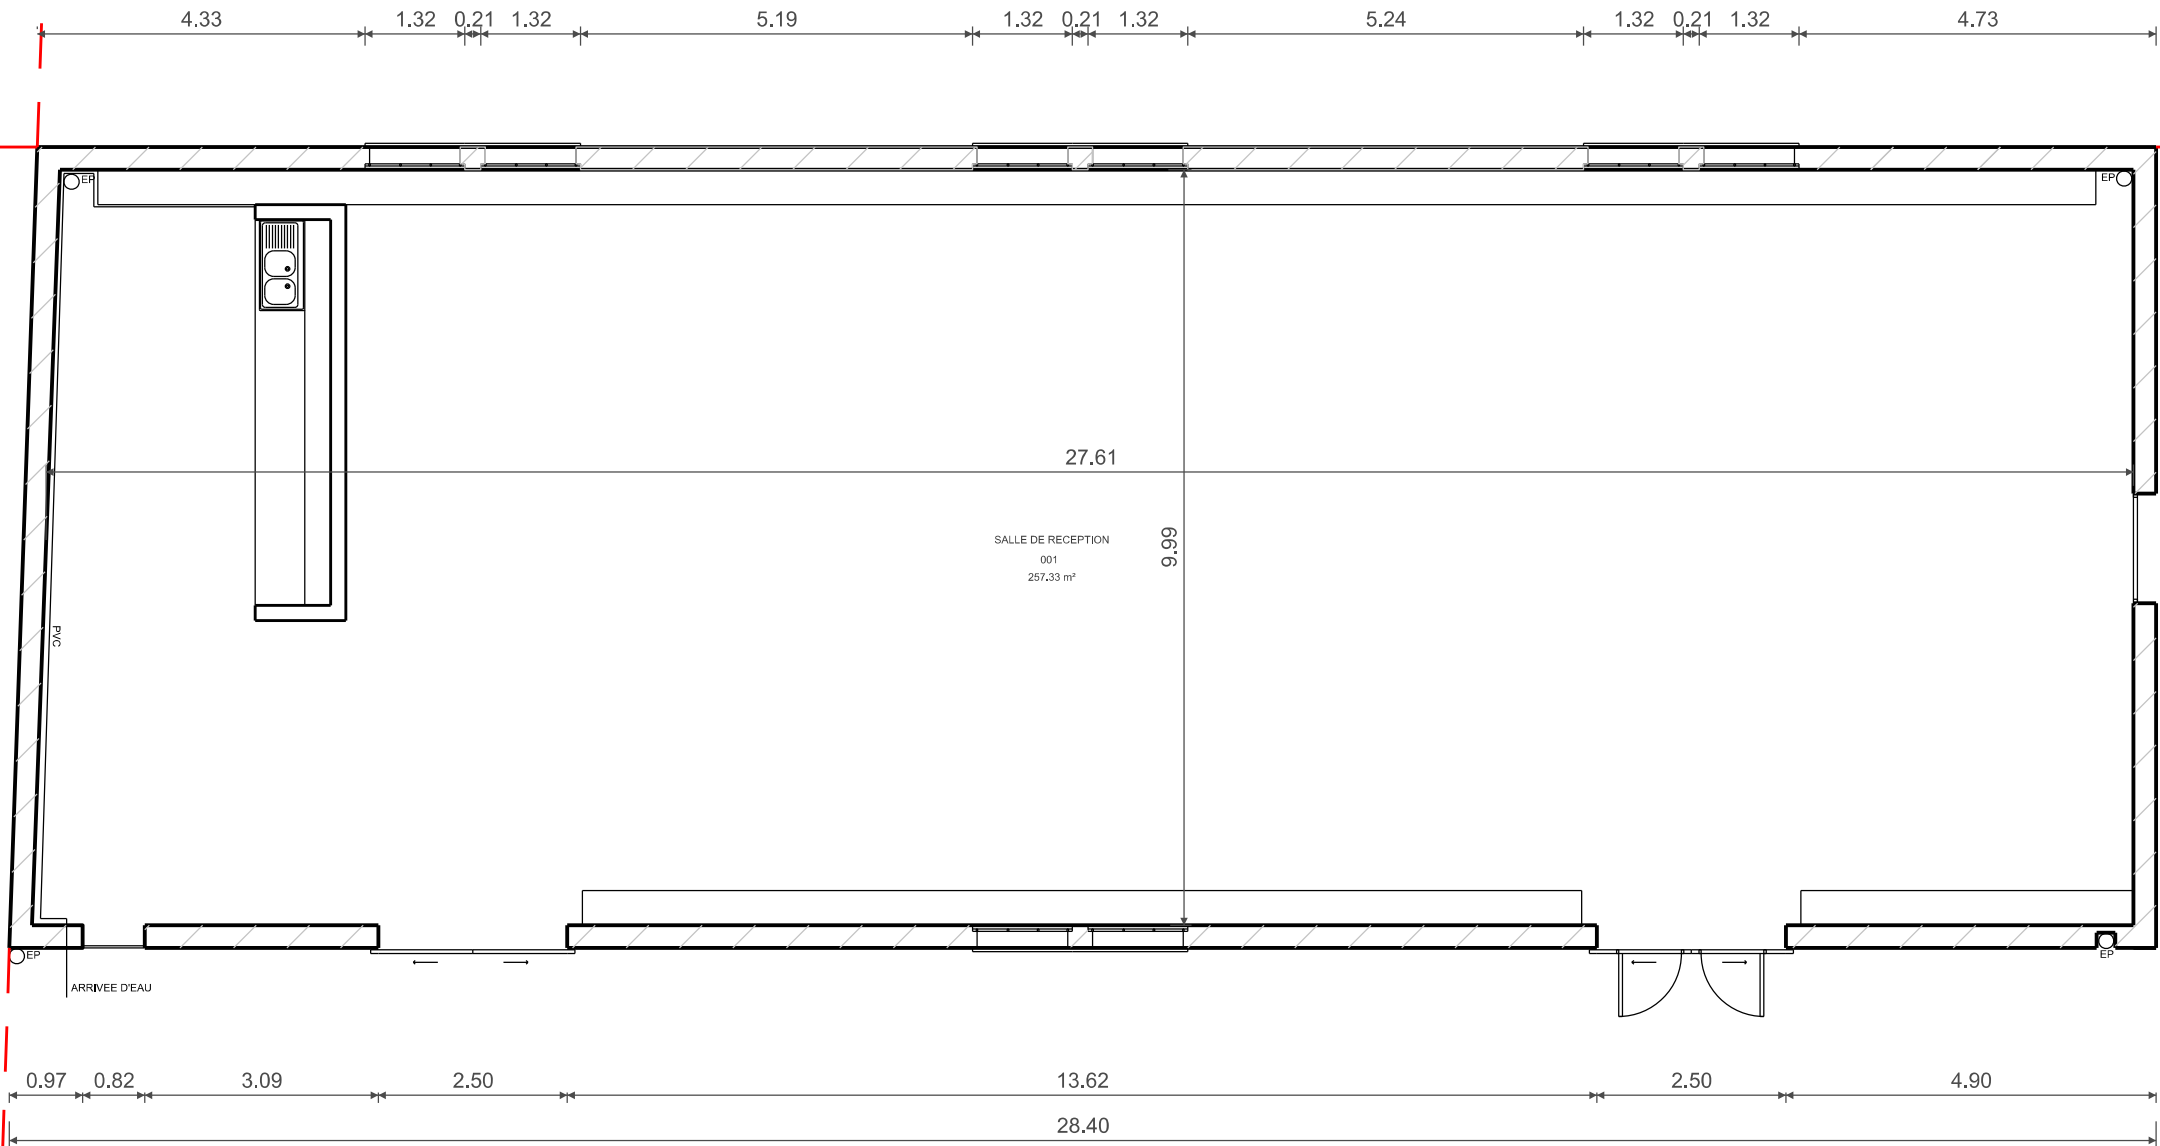

LIMITE DE PROPRIETE

LIMITE DE PROPRIETE

 

 SID Nord-Est  POLE DE MAITRISE D'OEUVRE INTERNE 3 Rue de la Chantere 51022 Châlons en Champagne Cedex	<u>Chargé d'affaires :</u> ASC RENOUY Thierry 03.26.22.28.13	NORD (59) LILLE Caserne Vandamme Réhabilitation de la caserne Vandamme Bâtiment 0010 DCE		<u>Nom du fichier :</u> 590350024E_0010_N_00_ATL		 MINISTÈRE DES ARMÉES Liberté Egalité Fraternité
	<u>Dessiné par :</u> ASC TIGNAT Anaïs 03.26.22.28.35			 Service d'Infrastructure de la Défense	<u>Numéro d'opération :</u> 496907	
		NIVEAUX REZ-DE-CHAUSSEE ACTUEL	<u>Date</u> 22/04/2025	<u>Indice</u> Ind	<u>N° Ordre</u> 43/53	
	Echelle : 1/100				 Secrétariat général pour l'administration	