


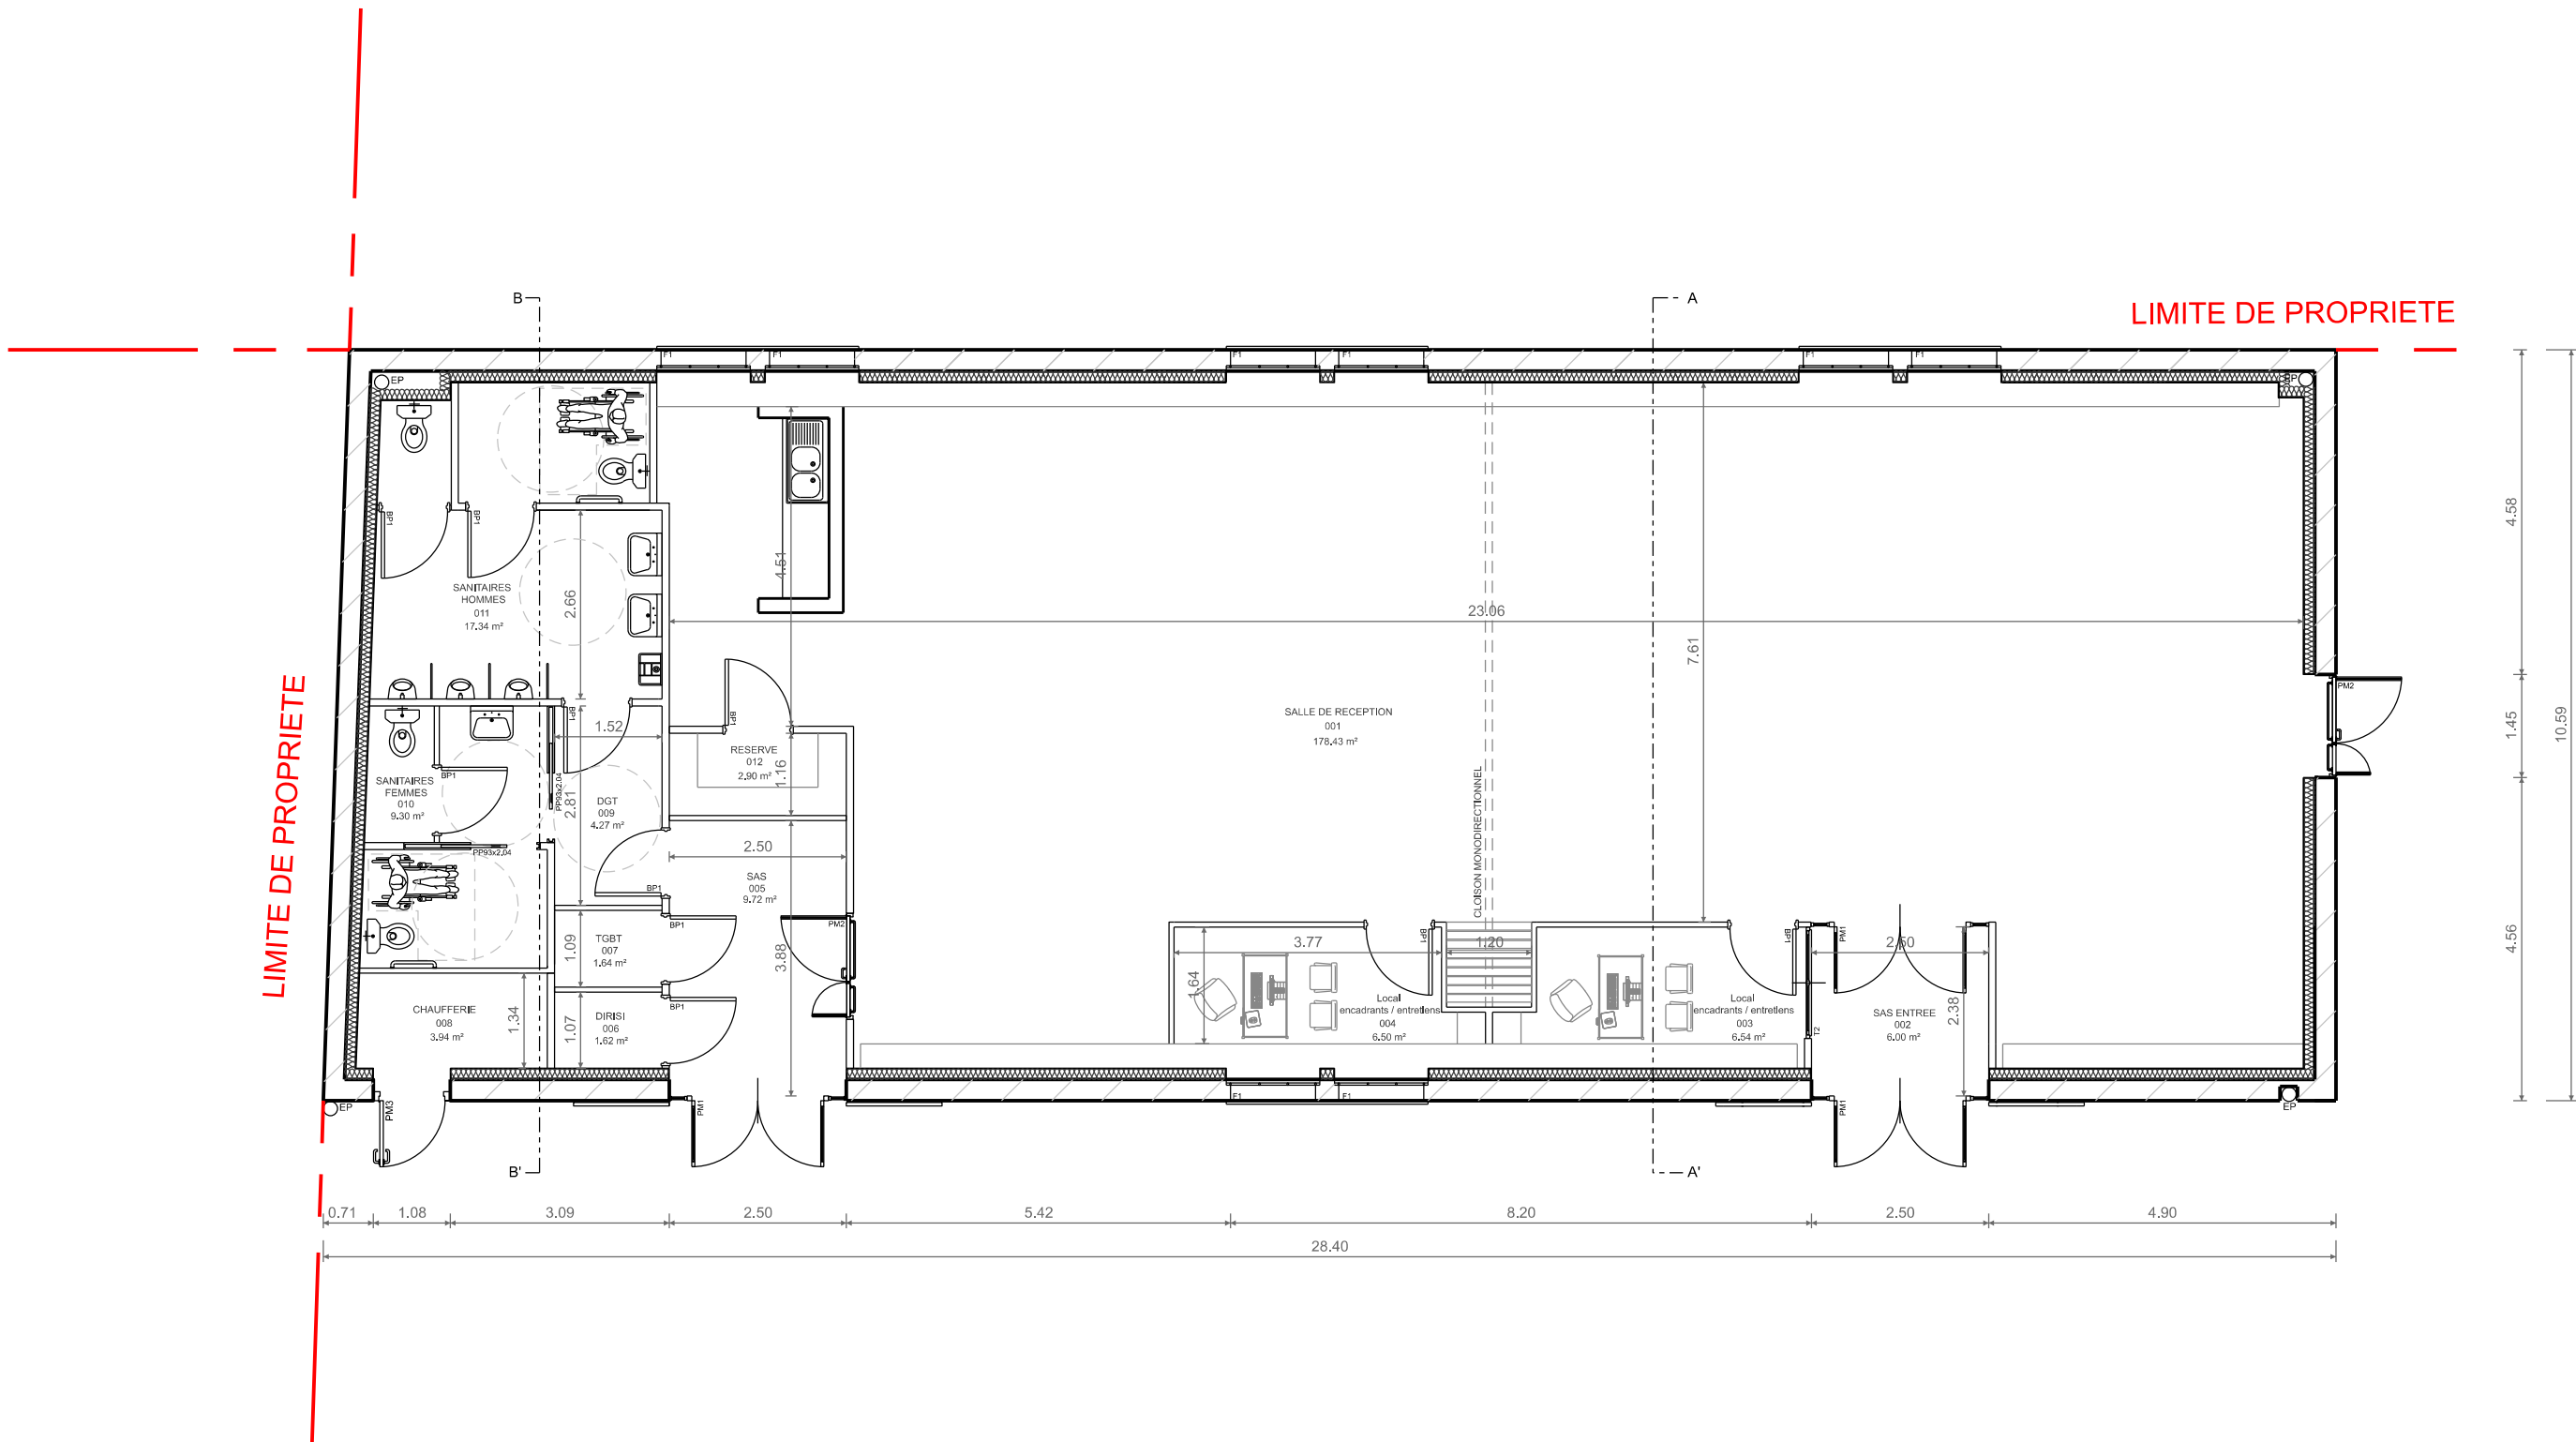

 SID Nord-Est POLE DE MAITRISE D'OEUVRE INTERNE 3 Rue de la Chamlière 51022 Chalons en Champagne Cedex	<u>Chargé d'affaires :</u> ASC RENOUY Thierry 03.26.22.28.13	NORD (59) LILLE Caserne Vandamme Réhabilitation de la caserne Vandamme Bâtiment 0010	<u>Nom du fichier :</u> 590350024E_0010_N_00_FUT			 MINISTÈRE DES ARMÉES <i>Liberté Egalité Fraternité</i>
	<u>Dessiné par :</u> ASC TIGNAT Anaïs 03.26.22.28.35		 Service d'Infrastructure de la Défense <u>Numéro d'opération :</u> 496907			
	DCE		<u>Date</u> 24/04/2025	<u>Indice</u> Ind	<u>N° Ordre</u> 46/53	
	NIVEAUX REZ DE CHAUSSEE FUTUR Echelle : 1/100		 Secrétariat général pour l'administration			