


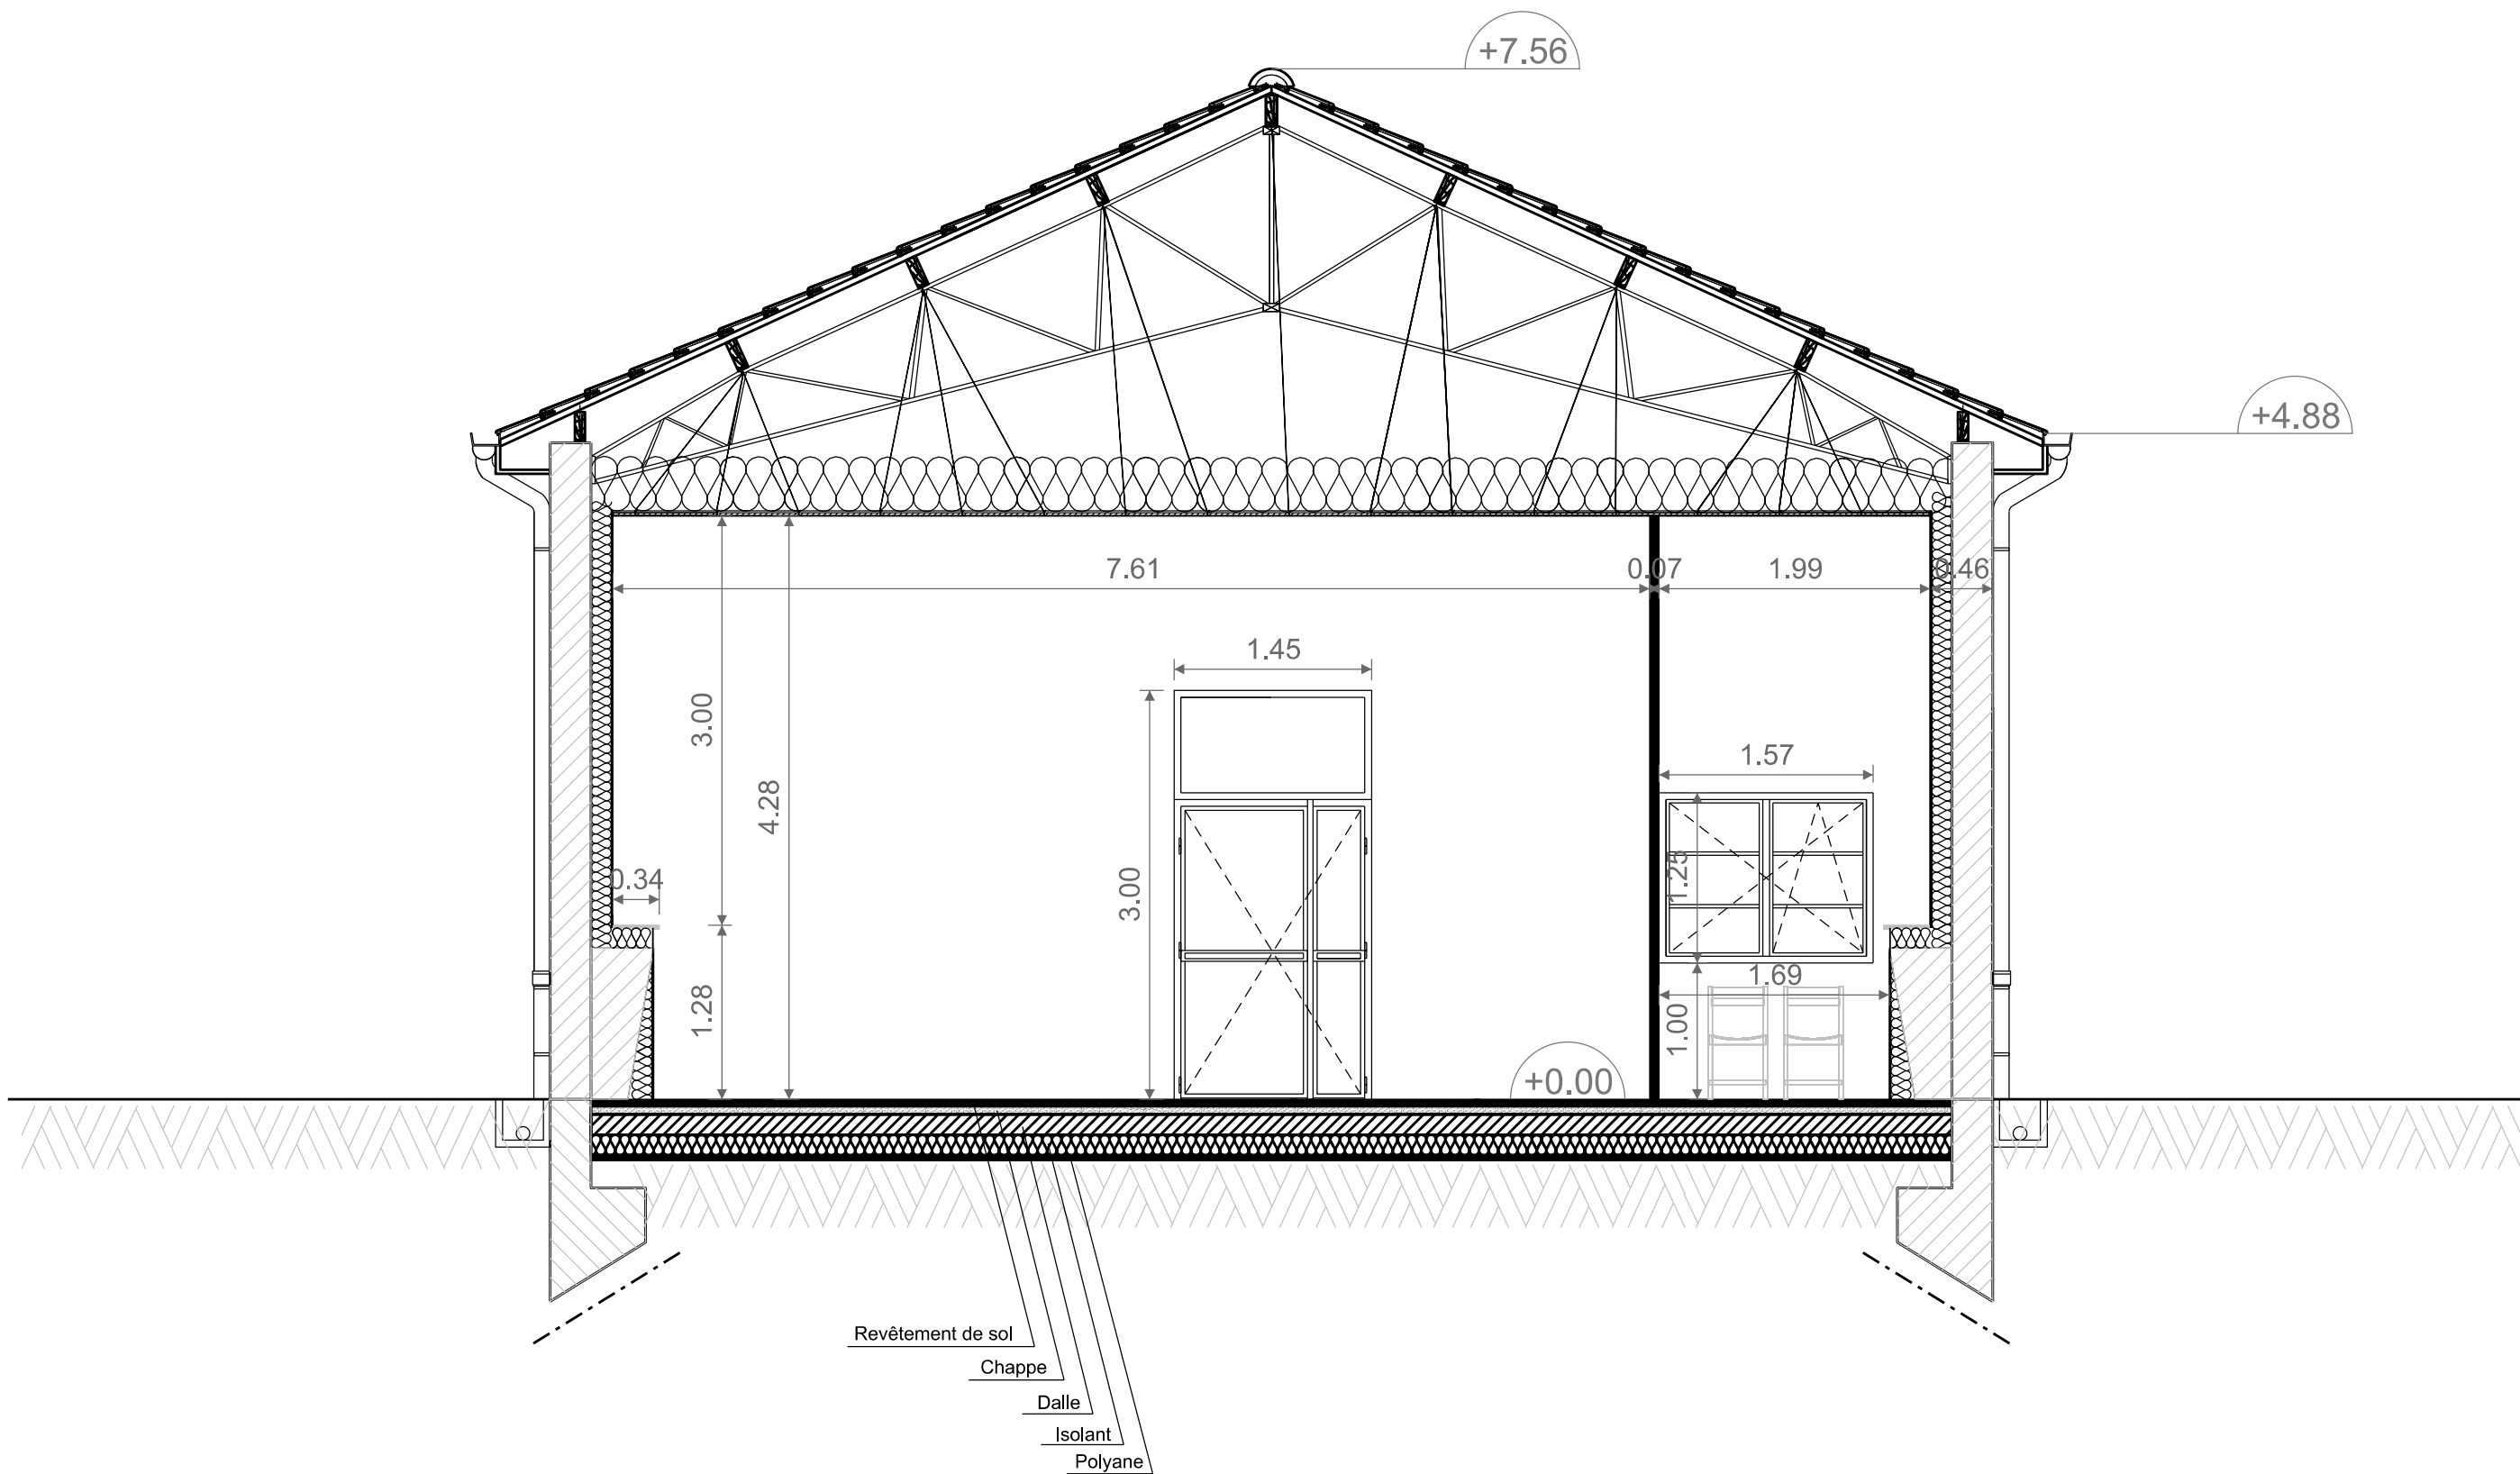

Chargé d'affaires :
ASC RENOU Thierry
03.26.22.28.13

Dessiné par :
ASC TIGNAT Anaïs
03.26.22.28.35

NORD (59)
LILLE
Casernes Vandamme
Réhabilitation de la caserne Vandamme
Bâtiment 0010
DCE

COUPE
AA'
FUTUR
Echelle : 1/50

Nom du fichier :
590350024E_0010_N_C_FUT

Numéro d'opération :
496907

Date
28/04/2025
Indice
Ind
N° Ordre
47/53

