


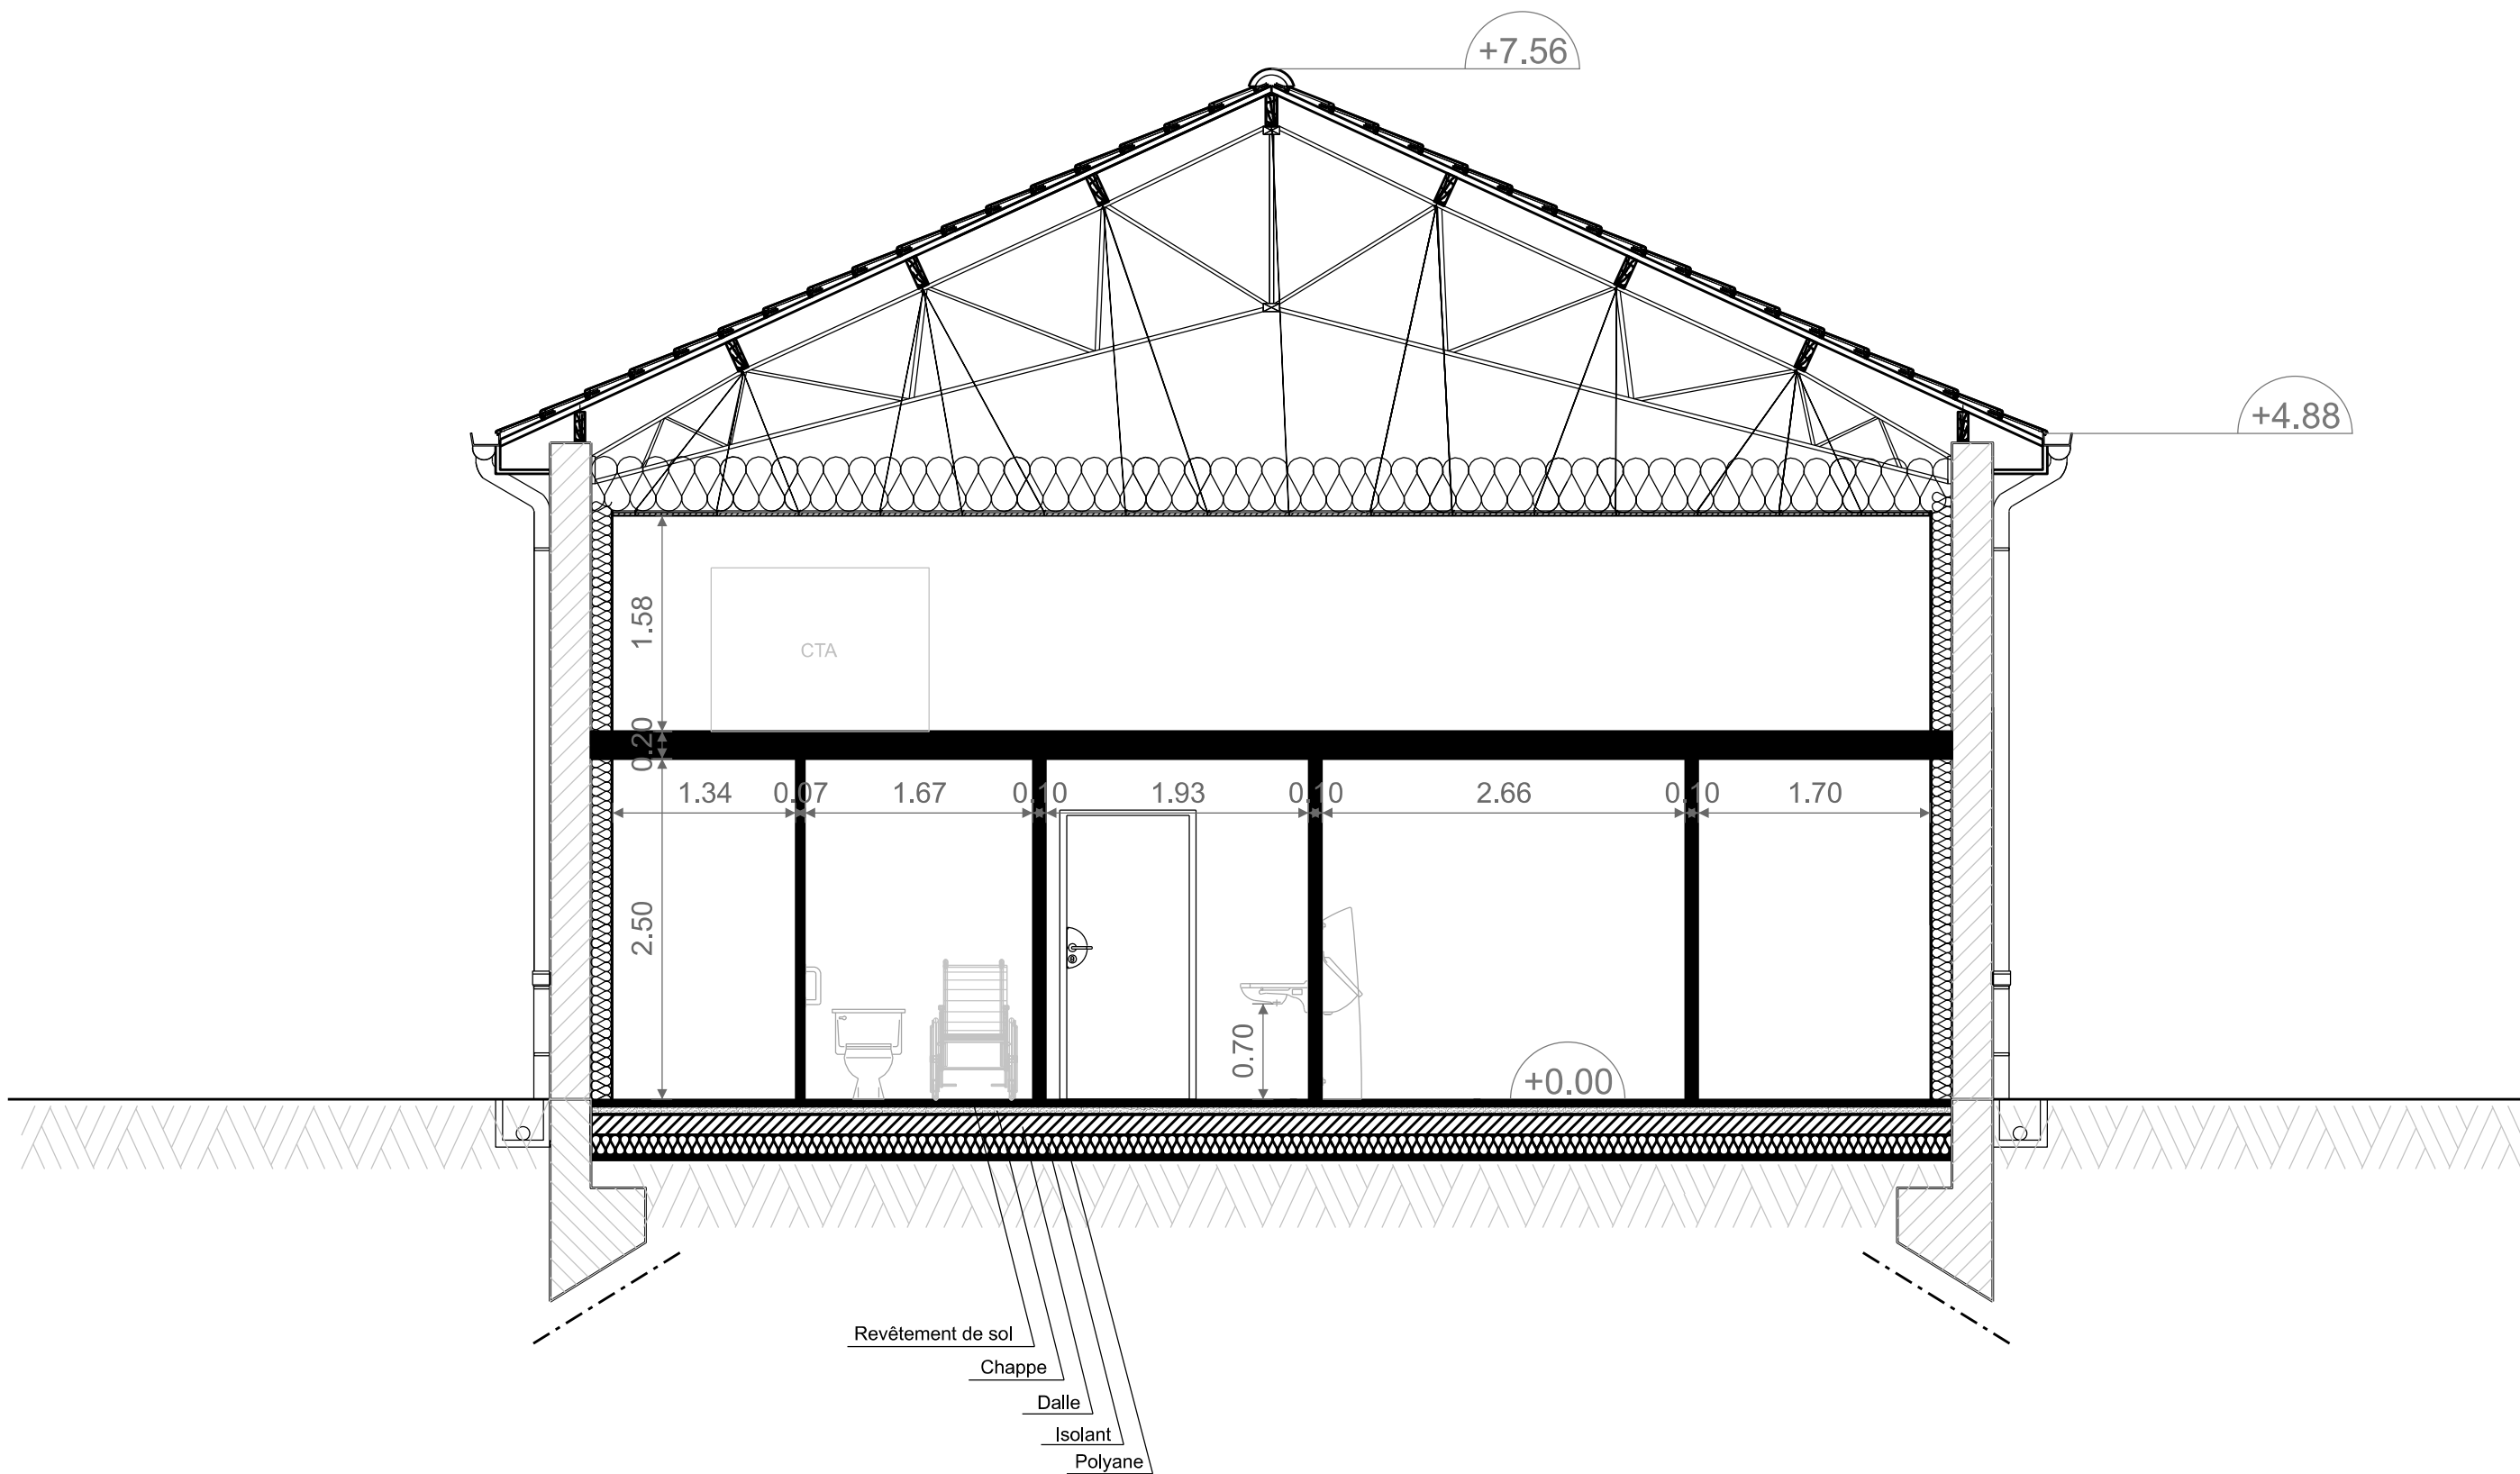

 SID Nord-Est  POLE DE MAITRISE D'OEUVRE INTERNE 3 Rue de la Chantrière 51022 Châlons en Champagne Cedex	<u>Chargé d'affaires :</u> ASC RENOUY Thierry 03.26.22.28.13	NORD (59) LILLE Caserne Vandamme Réhabilitation de la caserne Vandamme Bâtiment 0010 DCE	Nom du fichier : 590350024E_0010_N_C_FUT BB'		 MINISTÈRE DES ARMÉES Liberté Egalité Fraternité	
	<u>Dessiné par :</u> ASC TIGNAT Anaïs 03.26.22.28.35		 SiD Service d'Infrastructure de la Défense	Numéro d'opération : 496907		
			COUPE BB' FUTUR Echelle : 1/50	Date 26/05/2025	Indice Ind	N° Ordre 48/53