




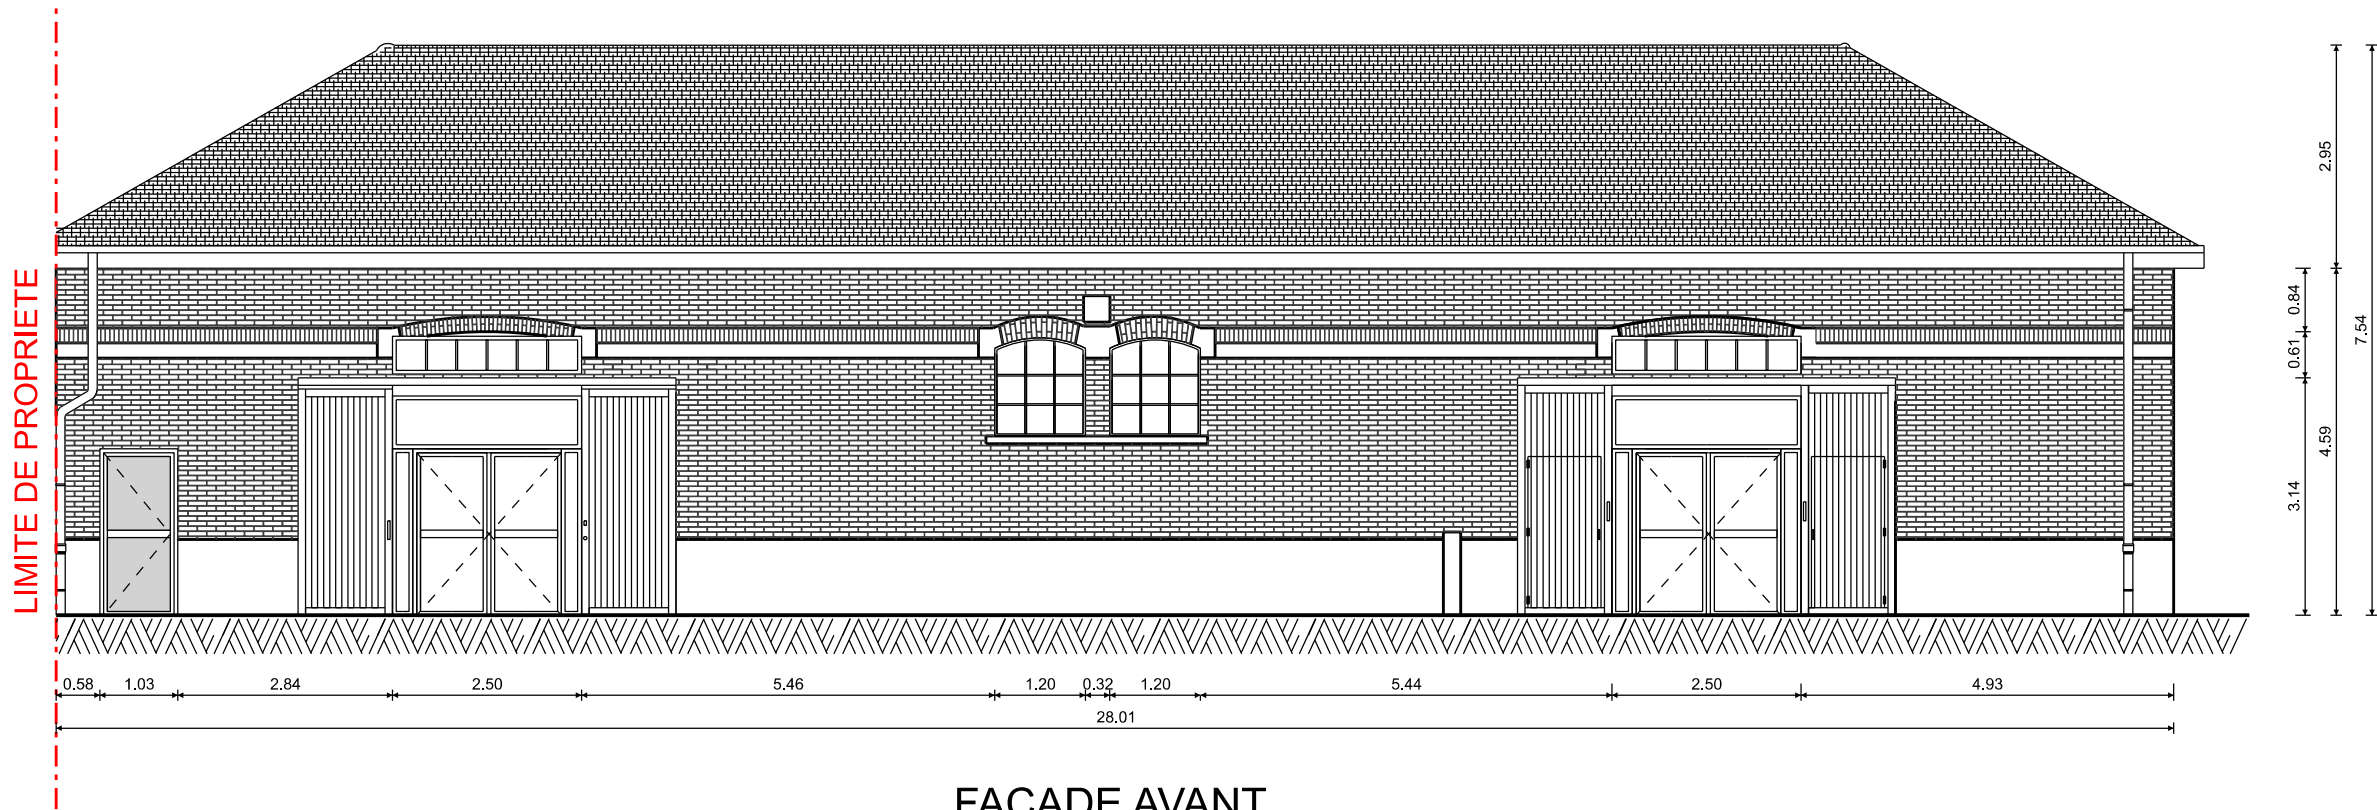

FACADE AVANT

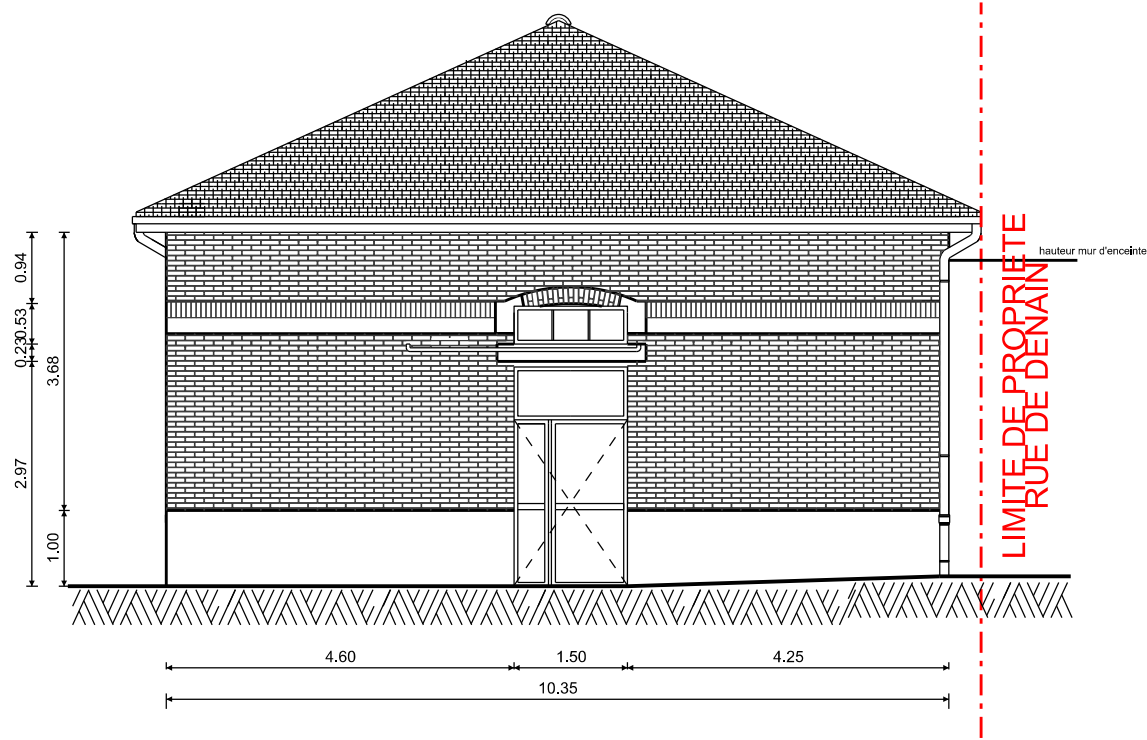

PIGNON DROIT

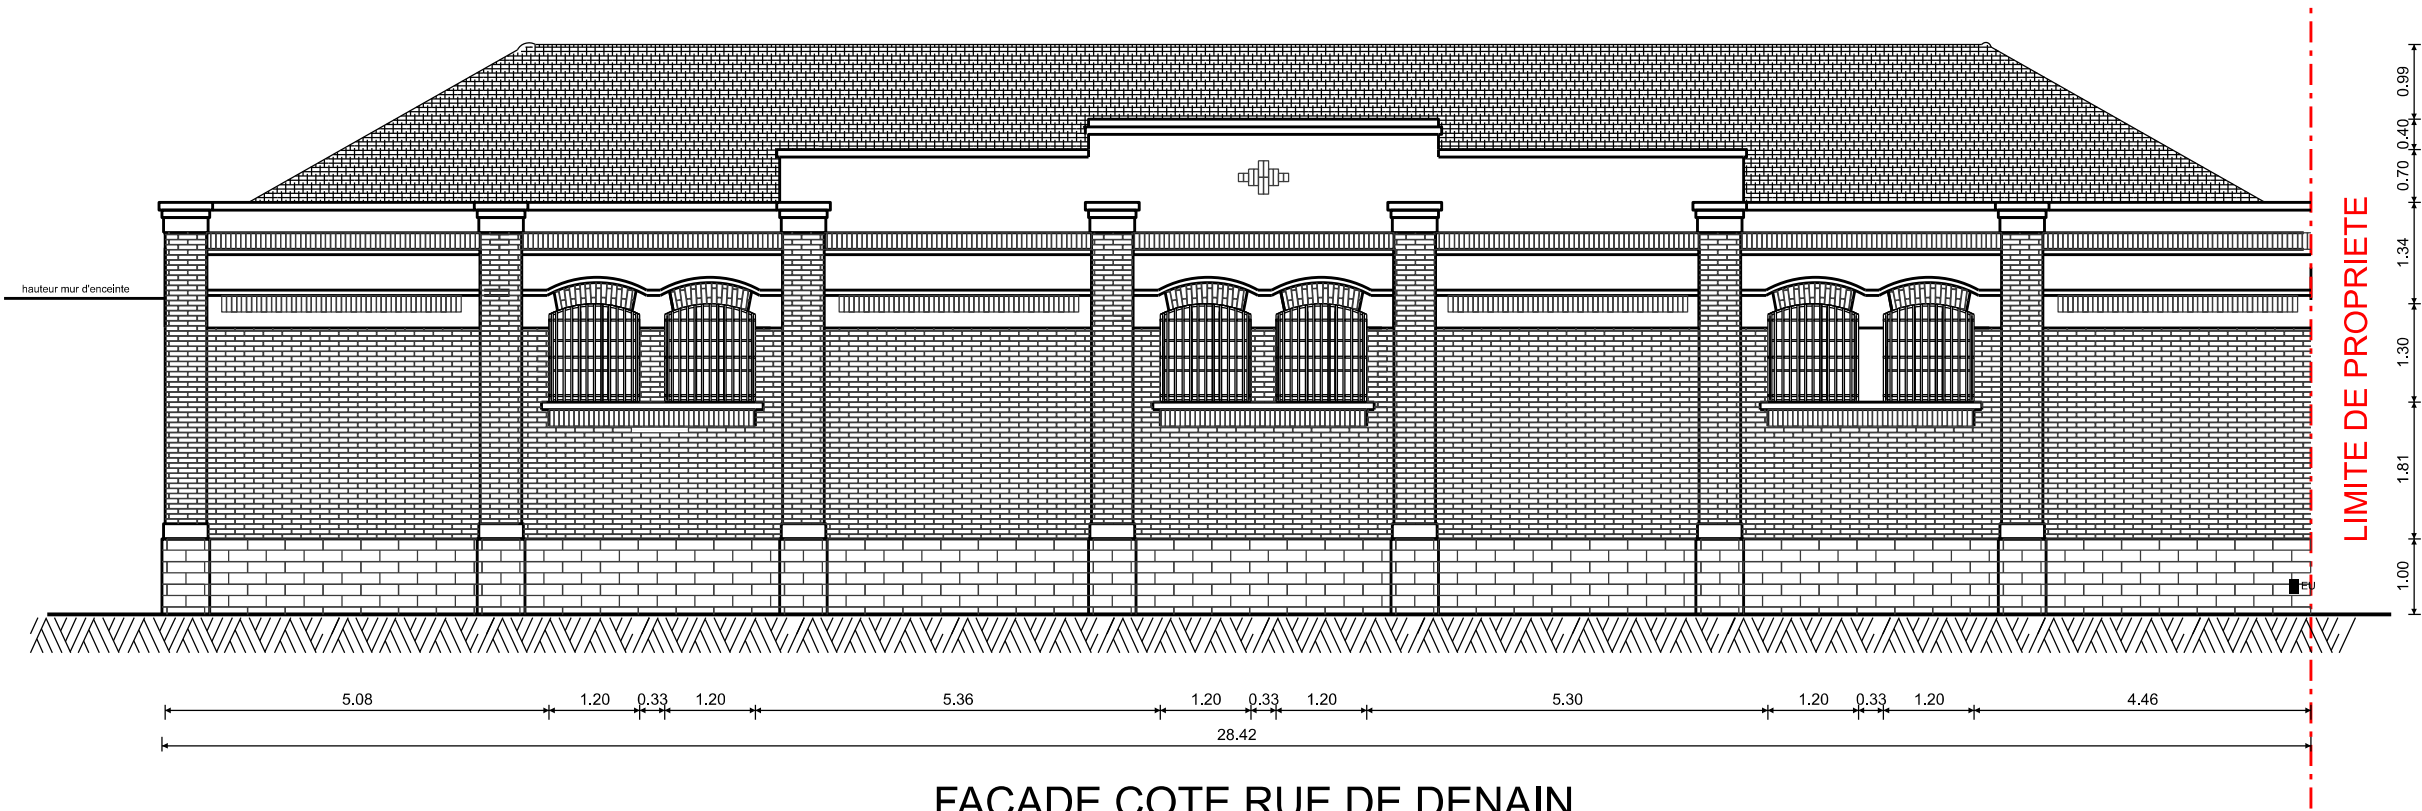

FACADE COTE RUE DE DENAIN

