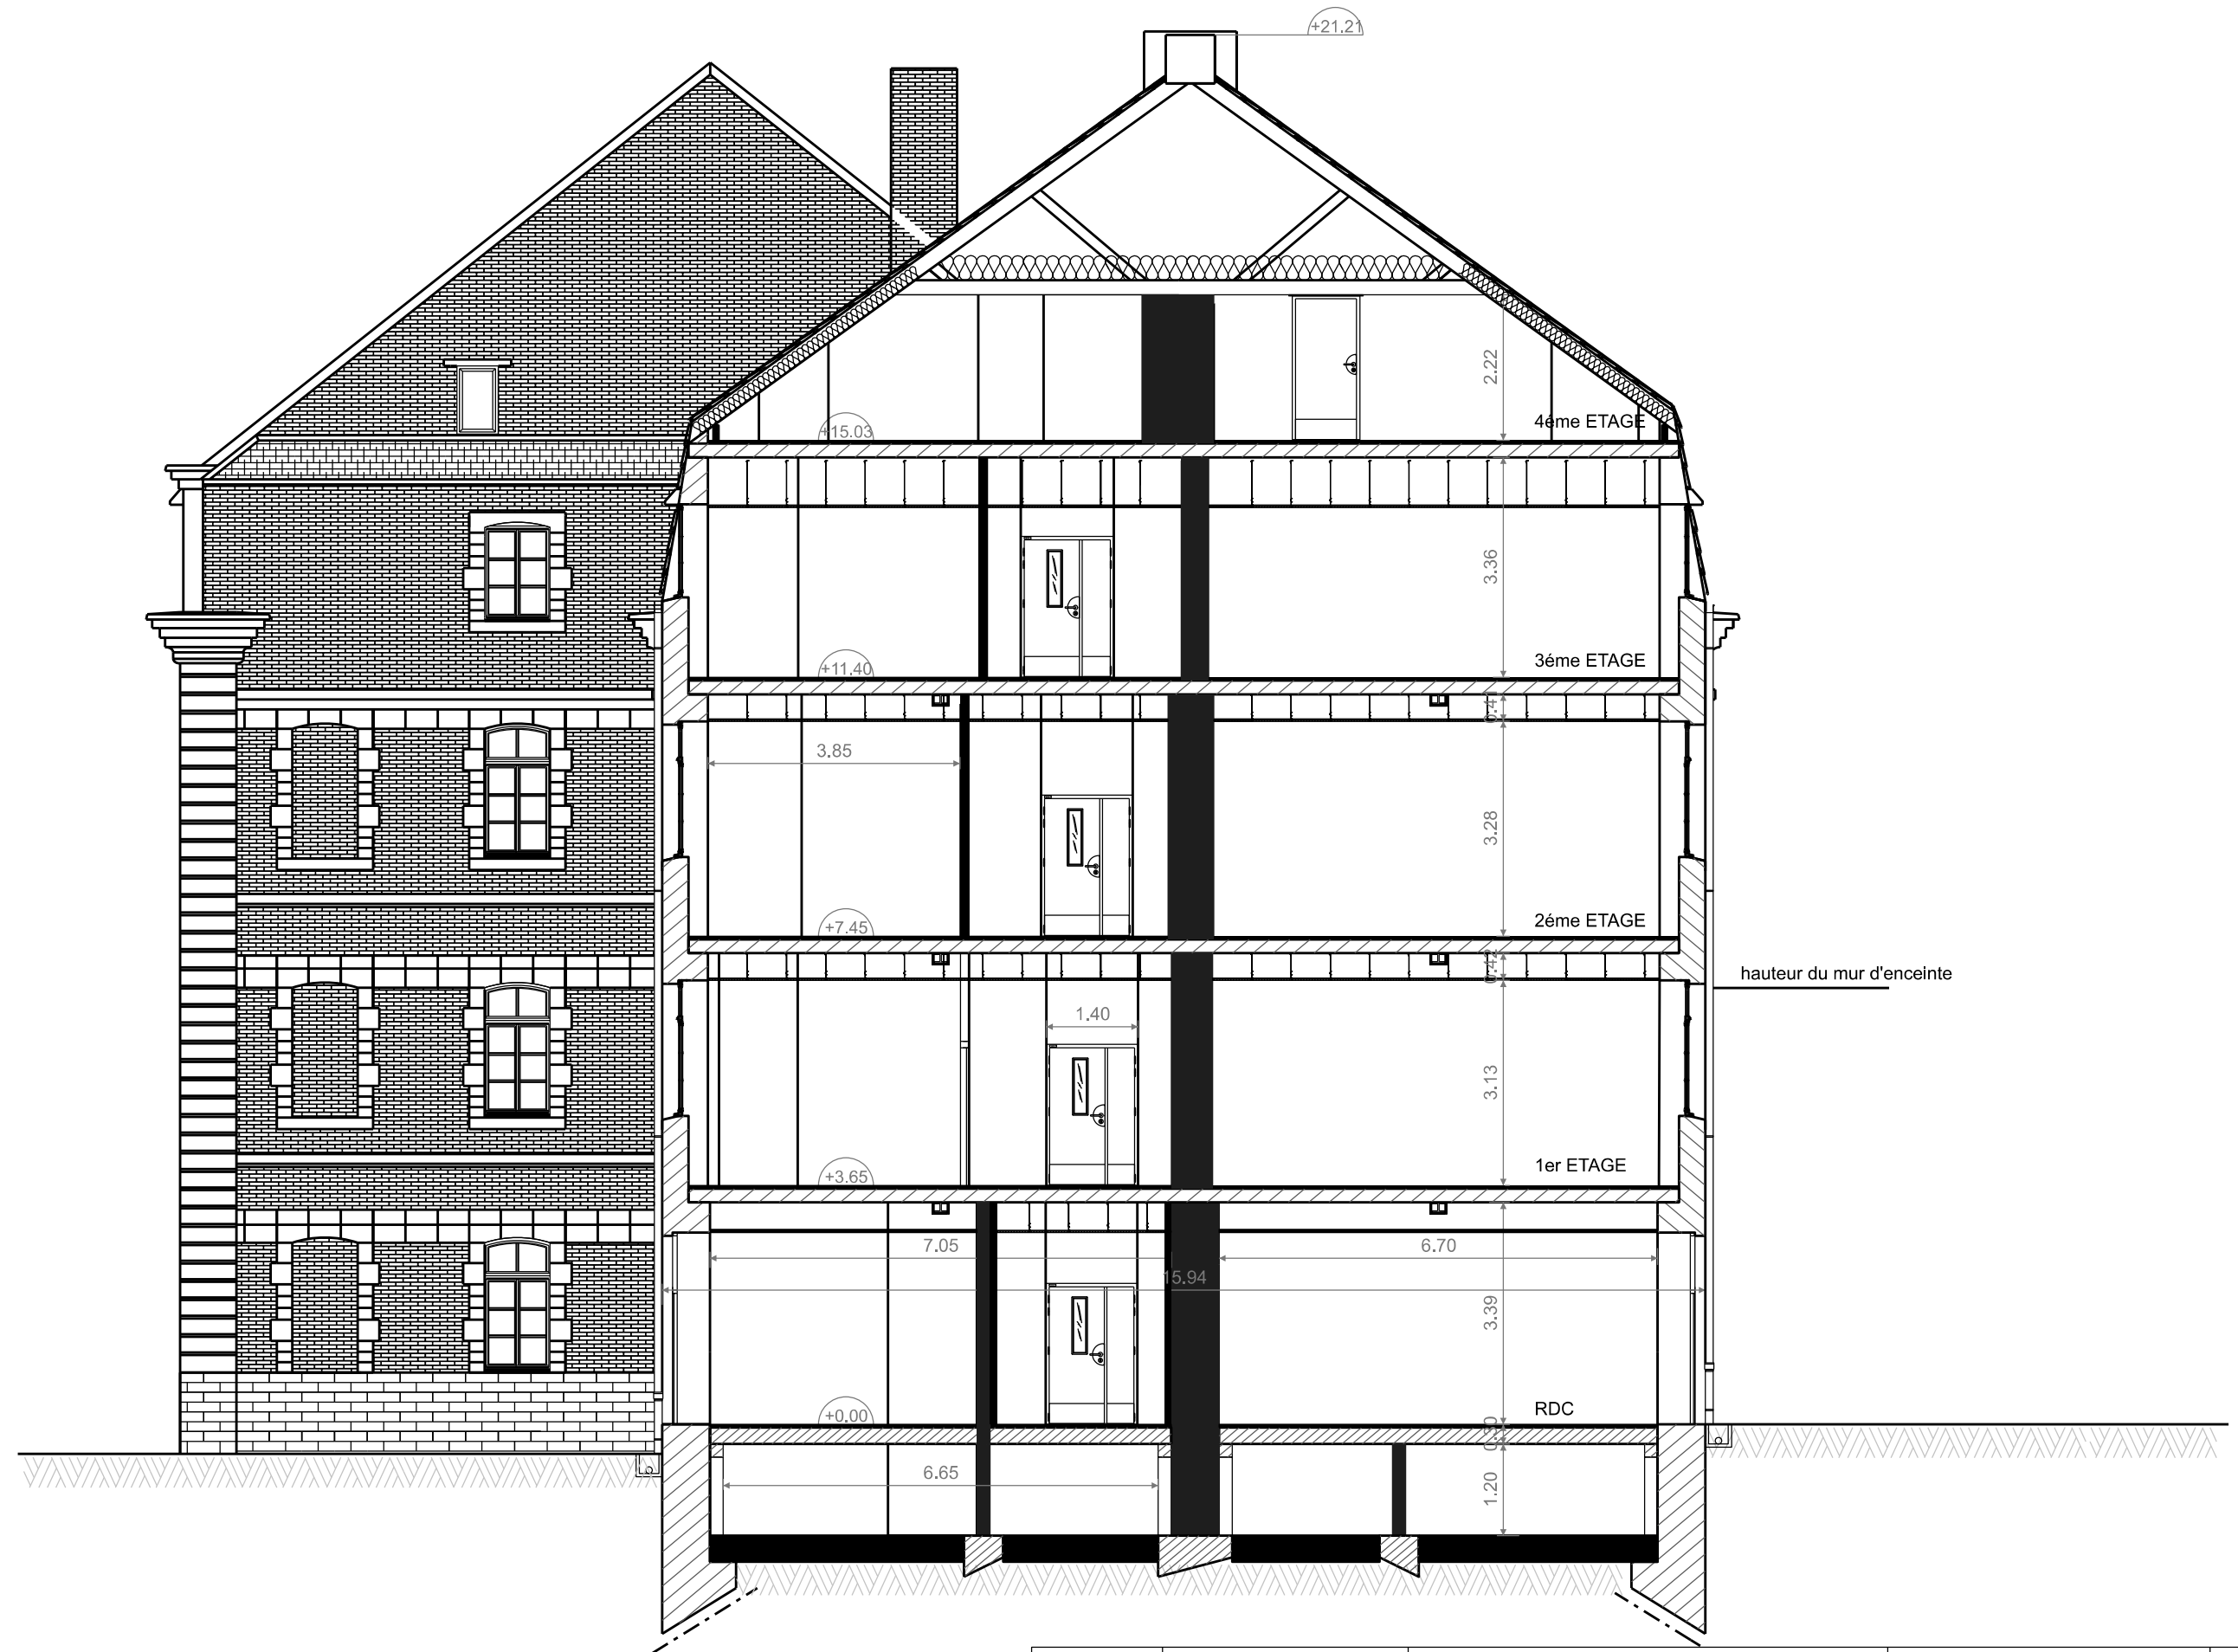


 POLE DE MAITRISE D'OEUVRE INTERNE 3 Rue de la Chamlière 51022 Châlons en Champagne Cedex	Chargé d'affaires : ASC RENOU Thierry 03.26.22.28.13	NORD (59) LILLE Caserne Vandamme Réhabilitation de la caserne Vandamme Bâtiment 0002	Nom du fichier : 590350024E_0001-0002_L_C_FUT - TO		 MINISTÈRE DES ARMÉES Liberté Egalité Fraternité	
	Dessiné par : ASC TIGNAT Anaïs 03.26.22.28.35		 Service d'Infrastructure de la Défense			Numéro d'opération : 496907
			DCE	Date 16/04/2025	Indice Ind	N° Ordre 52/53
		COUPE BB' FUTUR (TRANCHE OPTIONNELLE) Echelle : 1/100				