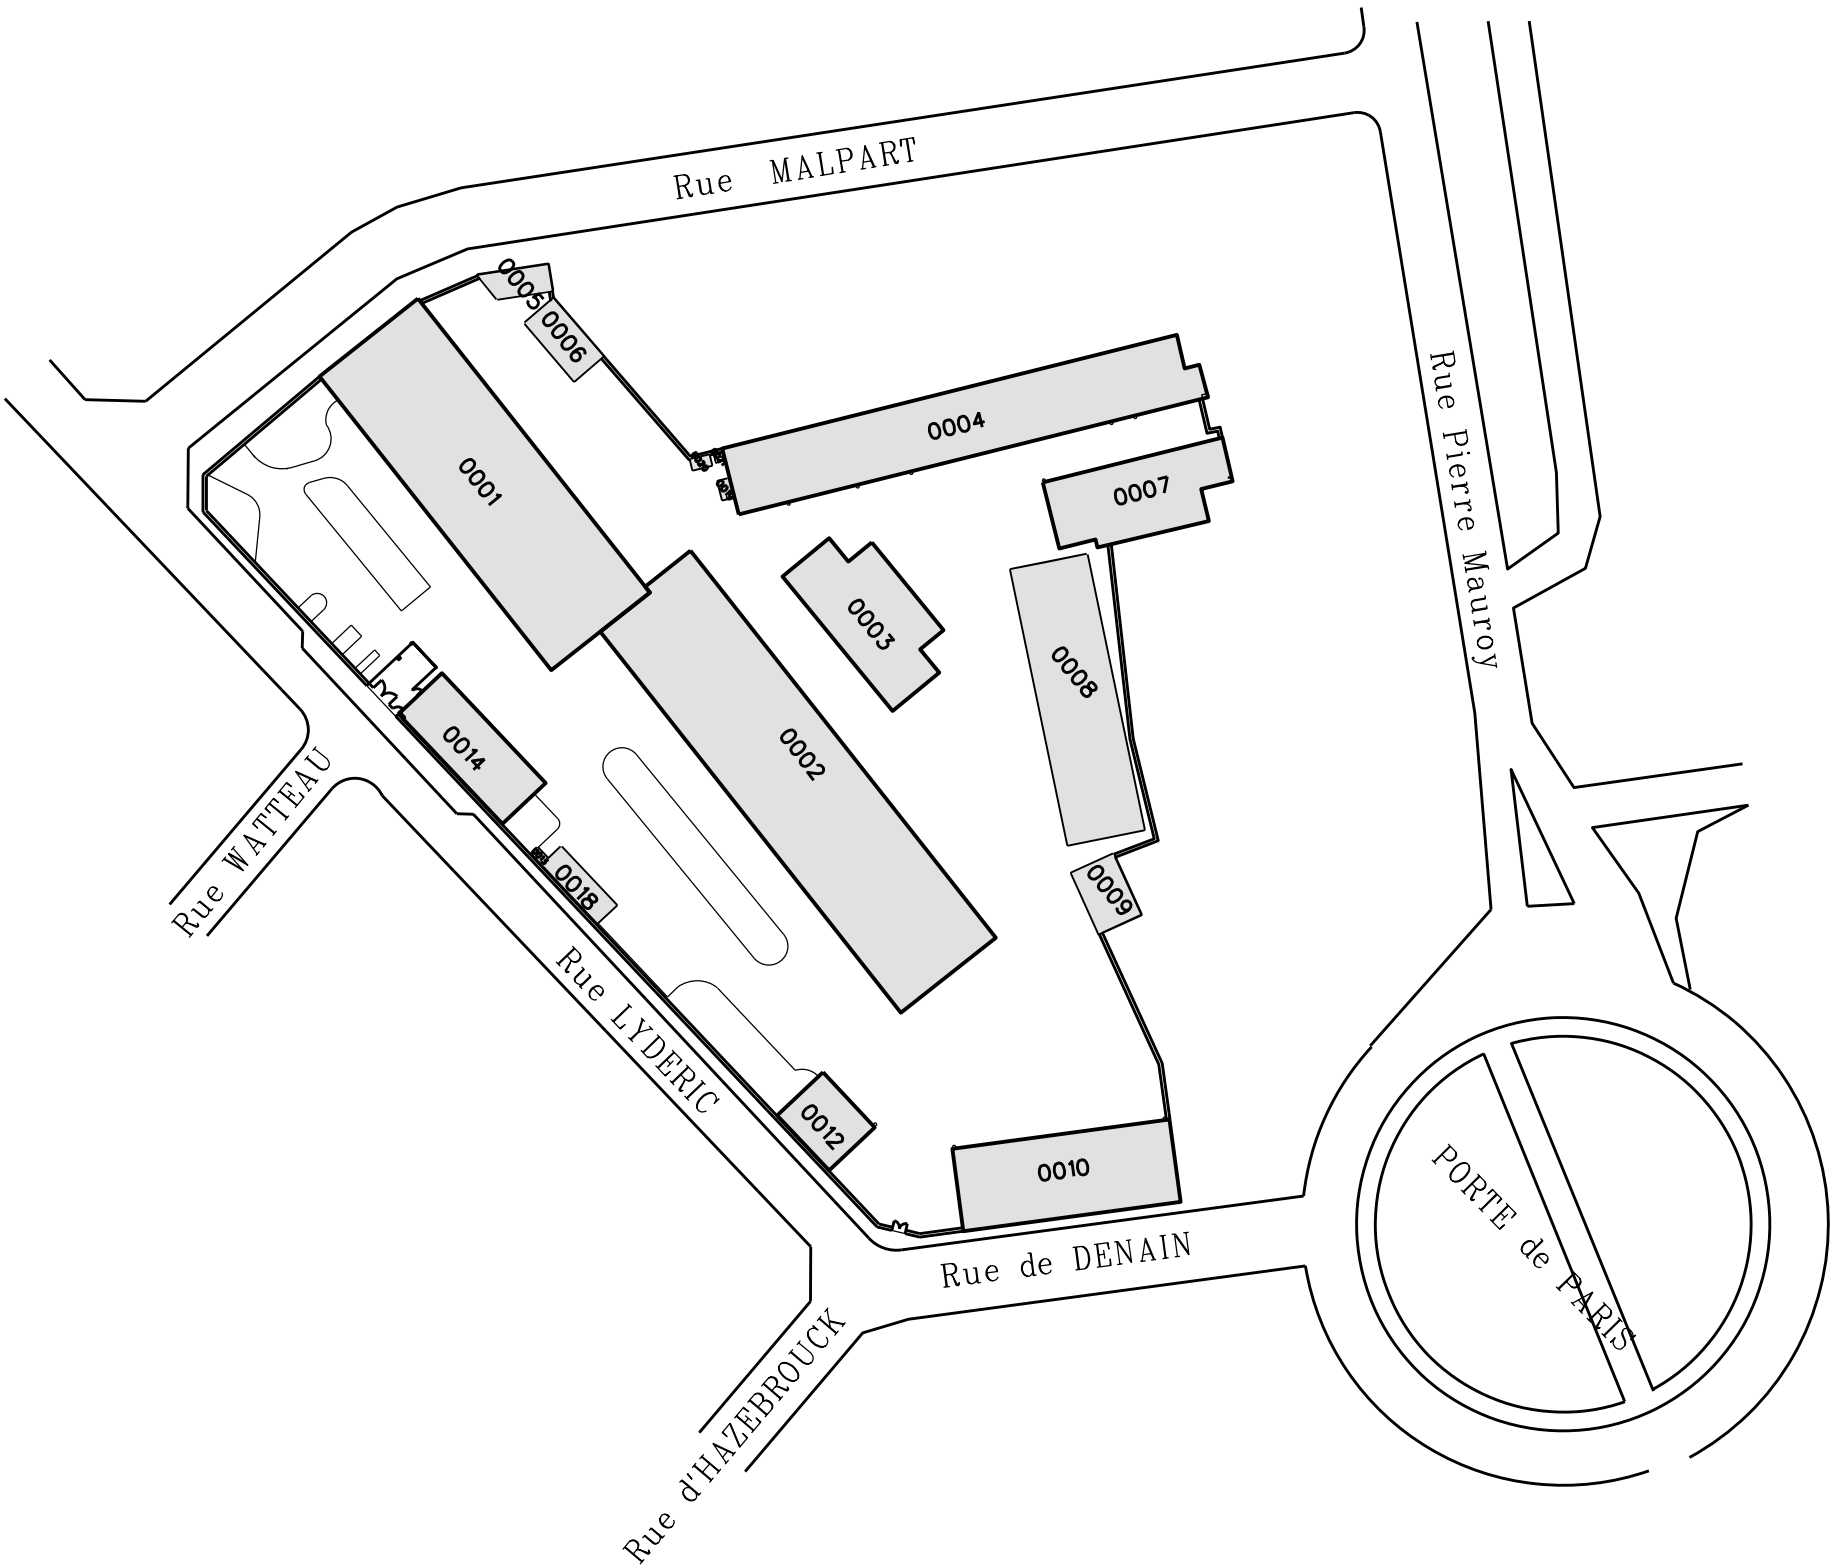
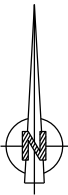


 SID Nord-Est POLE DE MAITRISE D'OEUVRE INTERNE 3 Rue de la Chamlière 51022 Châlons en Champagne Cedex	<u>Chargé d'affaires :</u> ASC RENOUY Thierry 03.26.22.28.13	NORD (59) LILLE Caserne Vandamme Réhabilitation de la caserne Vandamme Bâtiment 0001 et 0002	Nom du fichier : 590350024E_0000_M_EI_ATL				 MINISTÈRE DES ARMÉES Liberté Egalité Fraternité	
	<u>Dessiné par :</u> ASC TIGNAT Anaïs 03.26.22.28.35		 Service d'Infrastructure de la Défense		Numéro d'opération : 456907			
			DCE		Date 22/05/2025	Indice Ind	N° Ordre 2/53	 SGA Secrétariat général pour l'administration
		MASSE ACTUEL						
		Echelle : 1/1000						