
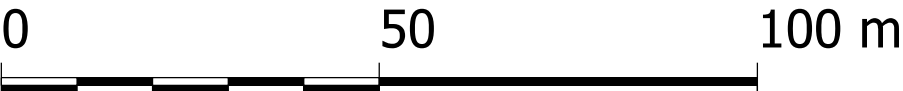
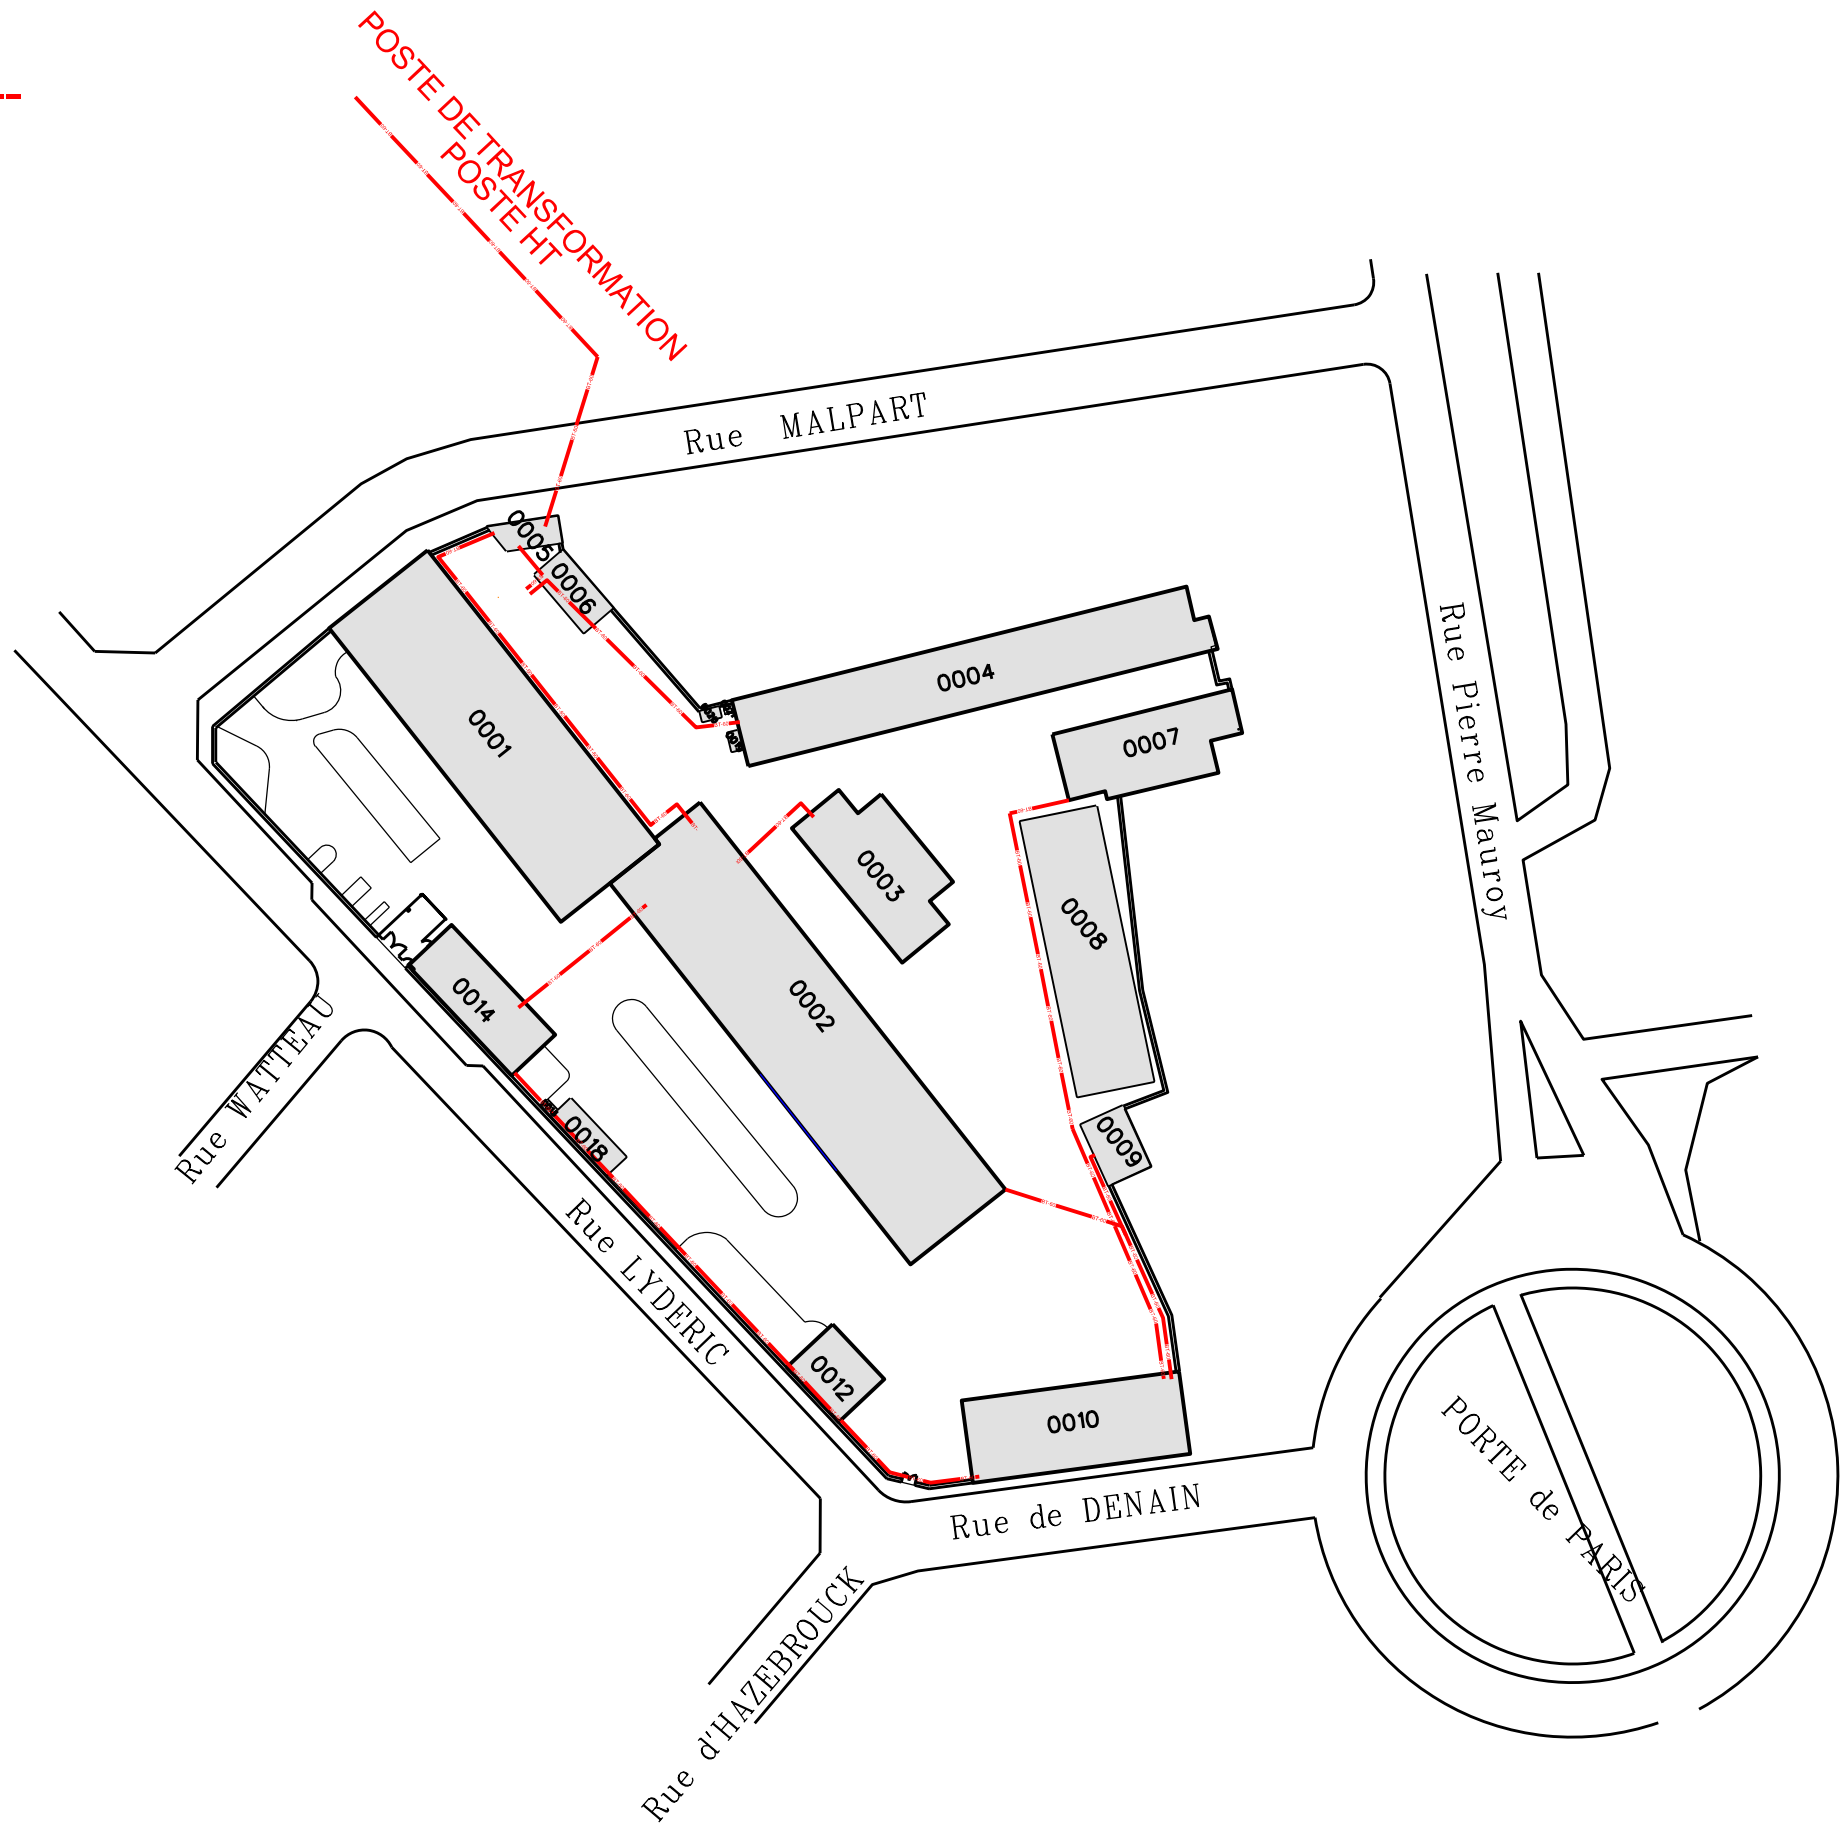


Réseaux ----BT----

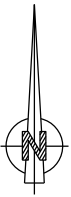

 SID Nord-Est  POLE DE MAITRISE D'OEUVRE INTERNE 3 Rue de la Chantere 51022 Châlons en Champagne Cedex	<u>Chargé d'affaires :</u> ASC RENOUY Thierry 03.26.22.28.13	NORD (59) LILLE Caserne Vandamme Réhabilitation de la caserne Vandamme Bâtiment 0001 et 0002		<u>Nom du fichier :</u> 590350024E_0000_M_EI_ATL		 MINISTÈRE DES ARMÉES <i>Liberté Egalité Fraternité</i>	
	<u>Dessiné par :</u> ASC TIGNAT Anaïs 03.26.22.28.35			 Service d'Infrastructure de la Défense			
			DCE		<u>Date</u> 10/06/2025	<u>Indice</u> Ind	<u>N° Ordre</u> 3/53
		MASSE RESEAUX ELECTRICITE ACTUEL Echelle : 1/1000					

Echelle : 1/1000