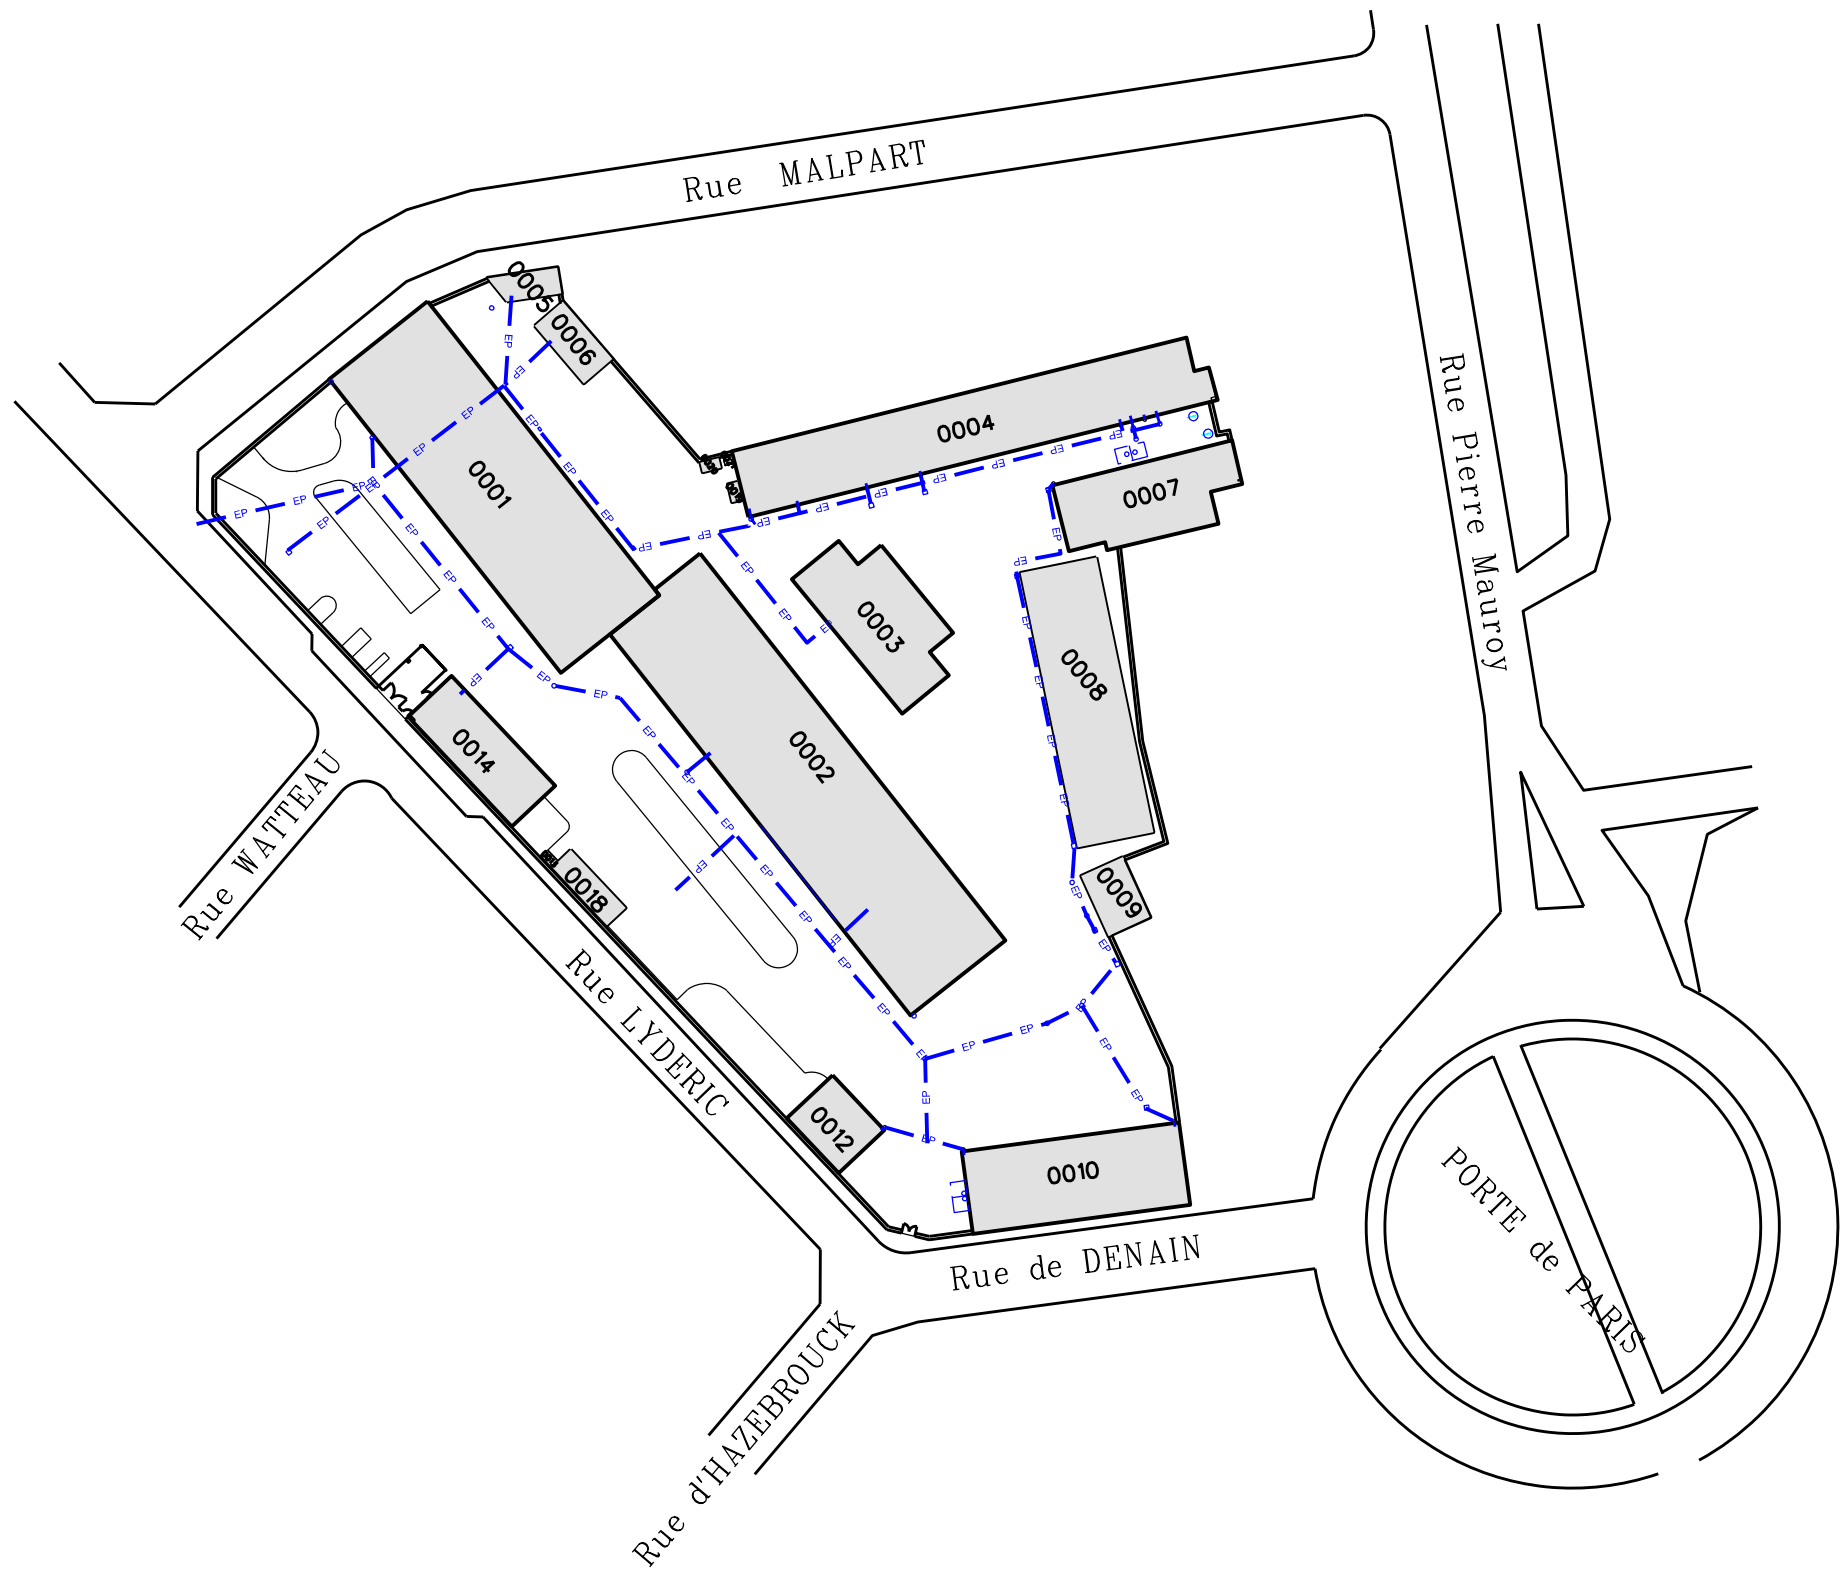
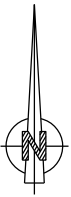


 SID Nord-Est POLE DE MAITRISE D'OEUVRE INTERNE 3 Rue de la Chamlière 51022 Châlons en Champagne Cedex	<u>Chargé d'affaires :</u> ASC RENOU Thierry 03.26.22.28.13	NORD (59) LILLE Caserne Vandamme Réhabilitation de la caserne Vandamme Bâtiment 0001 et 0002		<u>Nom du fichier :</u> 590350024E_0000_M_EI_ATL		 MINISTÈRE DES ARMÉES <i>Liberté Égalité Fraternité</i>	
	<u>Dessiné par :</u> ASC TIGNAT Anaïs 03.26.22.28.35			 Service d'Infrastructure de la Défense	<u>Numéro d'opération :</u> 456907		
		DCE		<u>Date</u> 22/05/2025	<u>Indice</u> Ind	<u>N° Ordre</u> 4/53	 SGA Secrétariat général pour l'administration
		MASSE RESEAUX ASSAINISSEMENT ACTUEL		Echelle : 1/1000			