
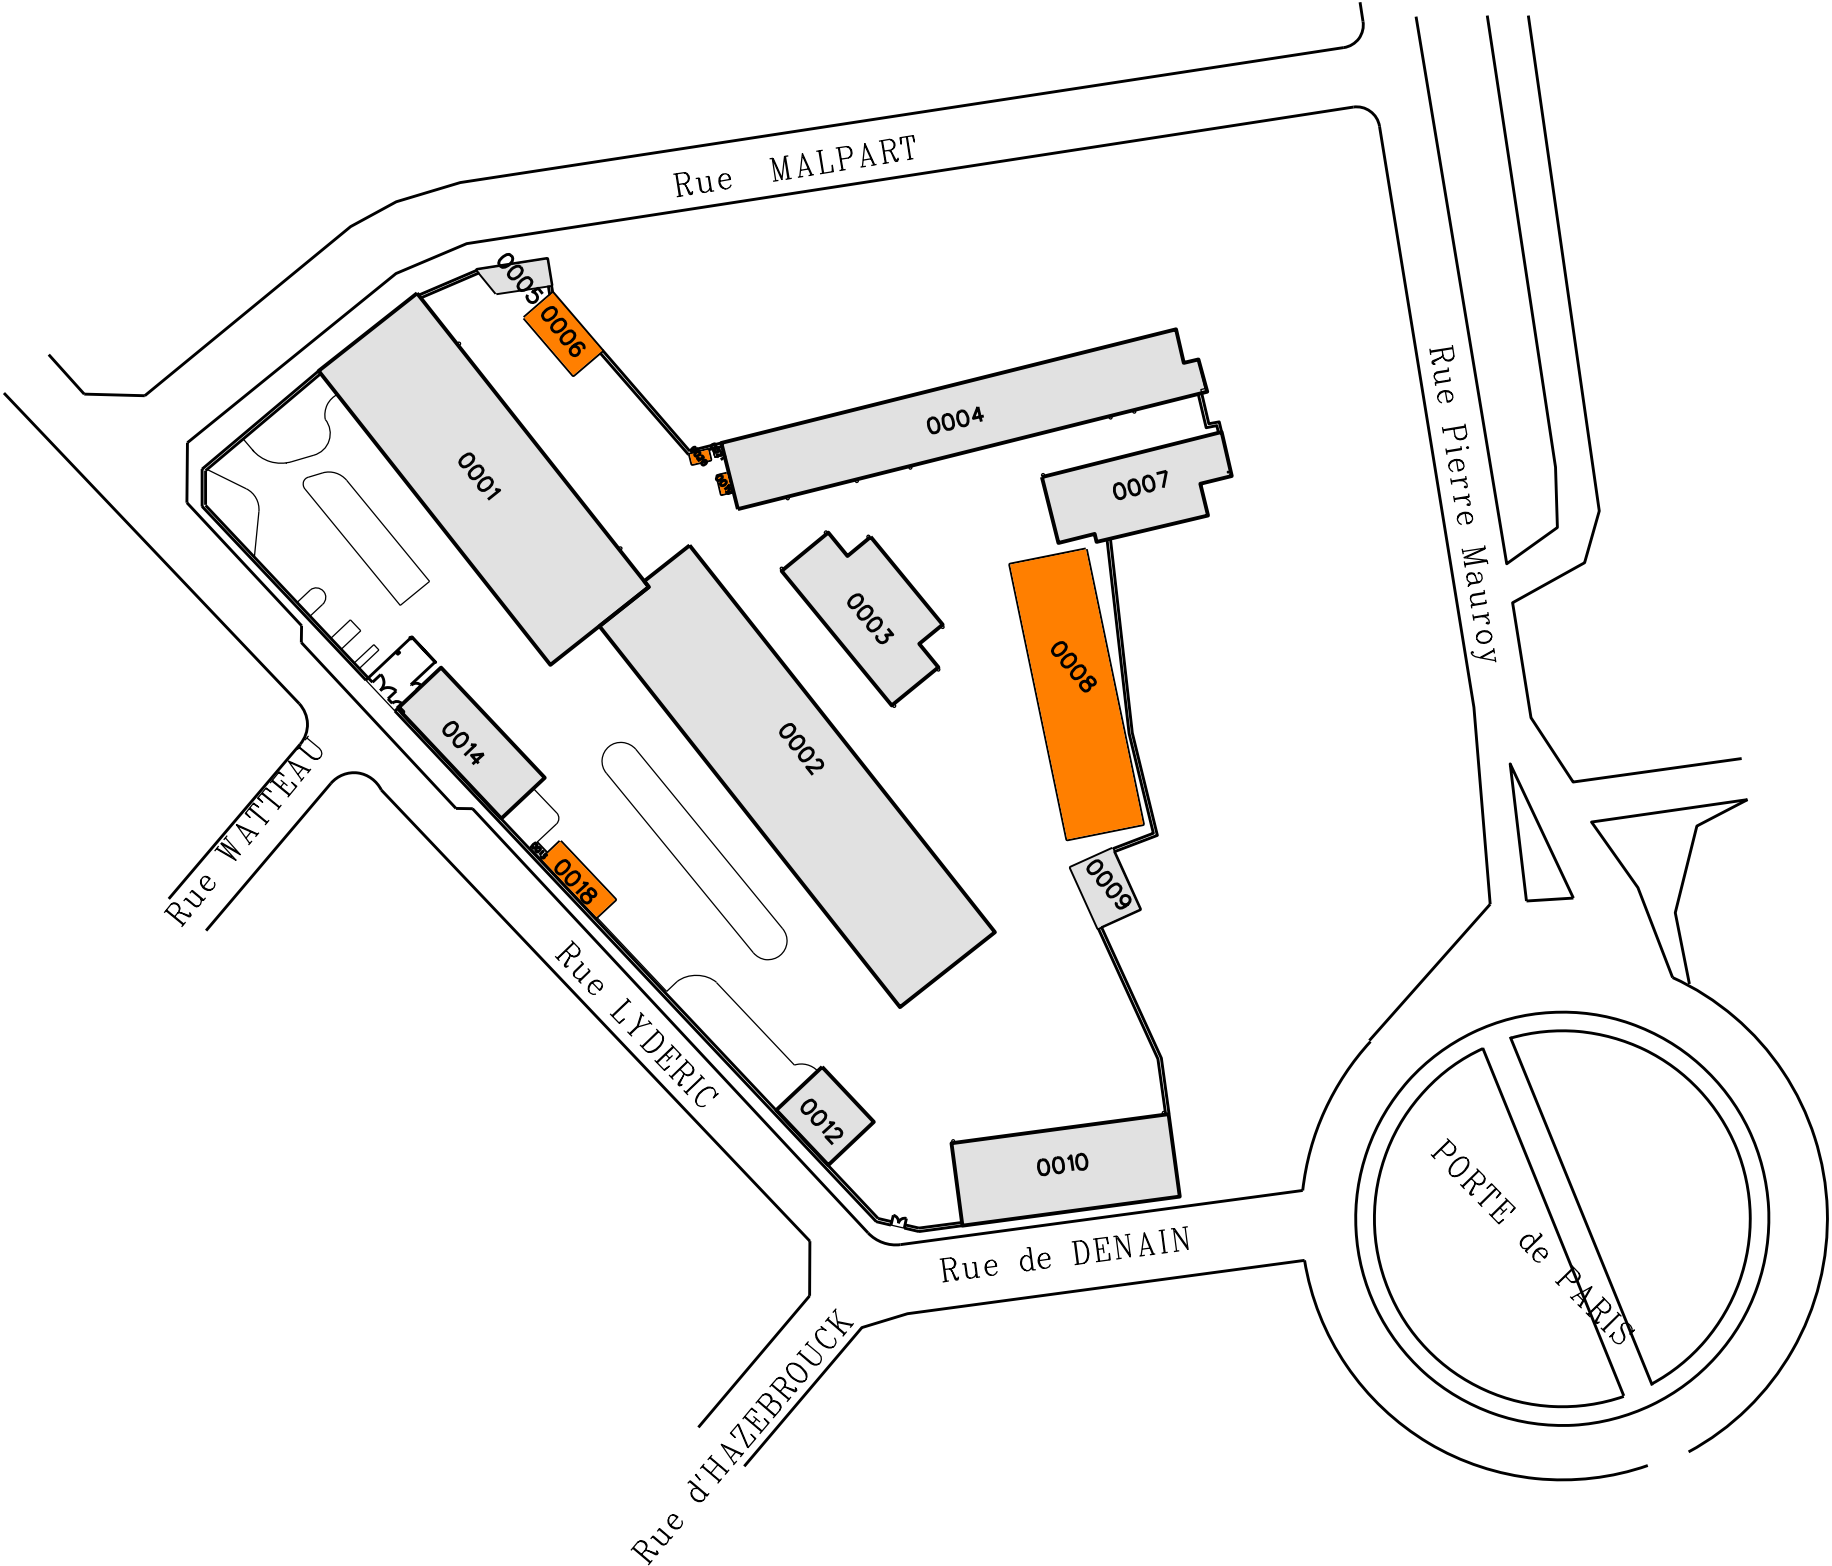


A DEMOLIR

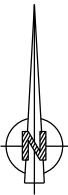

 SID Nord-Est POLE DE MAITRISE D'OEUVRE INTERNE 3 Rue de la Chanterre 51022 Châlons en Champagne Cedex	<u>Chargé d'affaires :</u> ASC RENOUY Thierry 03.26.22.28.13	NORD (59) LILLE Caserne Vandamme Réhabilitation de la caserne Vandamme Bâtiment 0001 et 0002		<u>Nom du fichier :</u> 590350024E_0000_M_EI_DEMOLIR		 MINISTÈRE DES ARMÉES Liberté Egalité Fraternité	
	<u>Dessiné par :</u> ASC TIGNAT Anaïs 03.26.22.28.35			 Numéro d'opération : 456907			
		MASSE A DEMOLIR		<u>Date</u> 22/05/2025	<u>Indice</u> Ind	<u>N° Ordre</u> 7/53	 SGA Secrétariat général pour l'administration

Echelle : 1/1000