
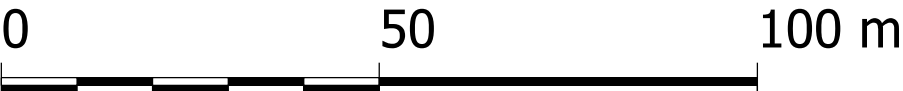


- Arbres existants
- Tilia cordata Van Pelt
- Acer compostre
- Tilia cordata Böhlje
- Tilia cordata Savaria
- Fraxinus angustifolia
- Fraxinus ornus
- Cornus sanguinea

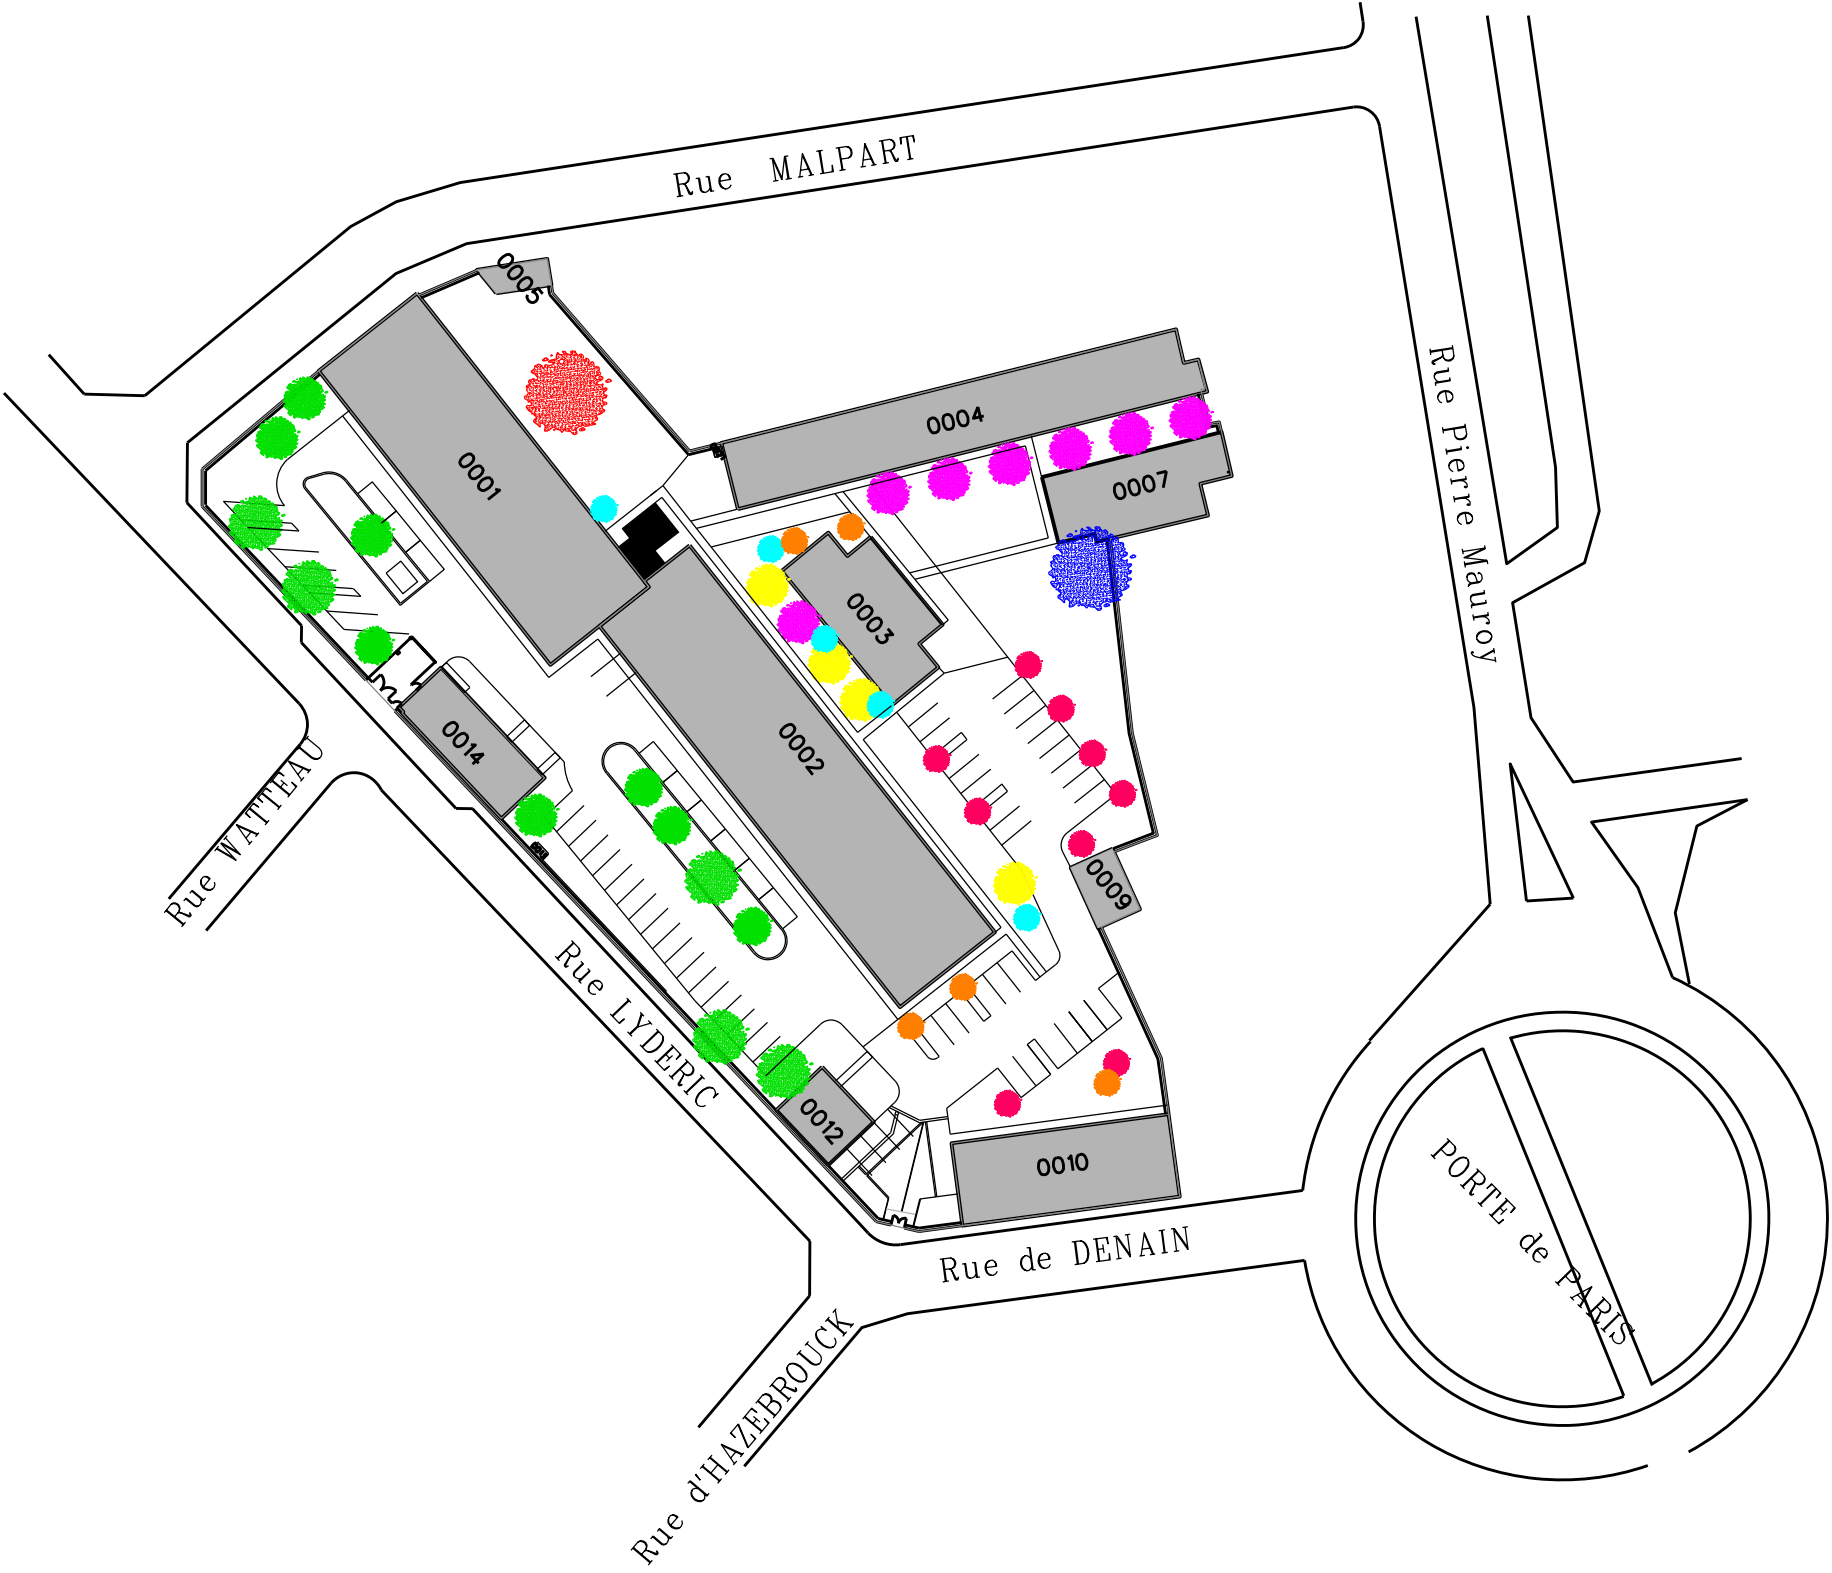

SID Nord-Est  POLE DE MAITRISE D'OEUVRE INTERNE 3 Rue de la Chanterle 51022 Châlons en Champagne Cedex	Chargé d'affaires : ASC RENOUY Thierry 03.26.22.28.13	NORD (59) LILLE Caserne Vandamme Réhabilitation de la caserne Vandamme Bâtiment 0001 et 0002	Nom du fichier : 590350024E_0000_M_EI_FUT			 MINISTÈRE DES ARMÉES Liberté Egalité Fraternité	
	Dessiné par : ASC TIGNAT Anaïs 03.26.22.28.35			Numéro d'opération : 456907			
		DCE	Date 26/05/2025	Indice Ind	N° Ordre 10/53		
		Echelle : 1/1000	DETAIL FUTUR ARBRES				