



Sufaces permeables non vegetalisees

Surfaces permeables végétalisées

Espaces libres avec vegetation profonde

Espaces libres avec vegetation profonde

Arbres plantés et existants

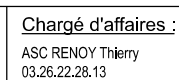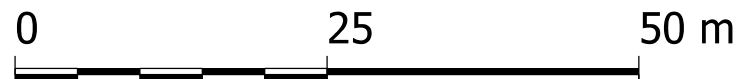

Dessiné par :
ASC TIGNAT Anaïs
03.26.22.28.35

NORD (59)

LILLE

Caserne Vandamme
Réhabilitation de la caserne Vandamme
Bâtiment 0001 et 0002

Nom du fichier :
590350024E_0000_M_EI_FUT



Numéro d'opération :
456907



**MINISTÈRE
DES ARMÉES**

Liberté
Egalité
Fraternité

Date
04/06/2025

Indice

N° Ordre
11/53

Echelle : 1/600

MASSE
PLACES DE PARKING
FUTUR