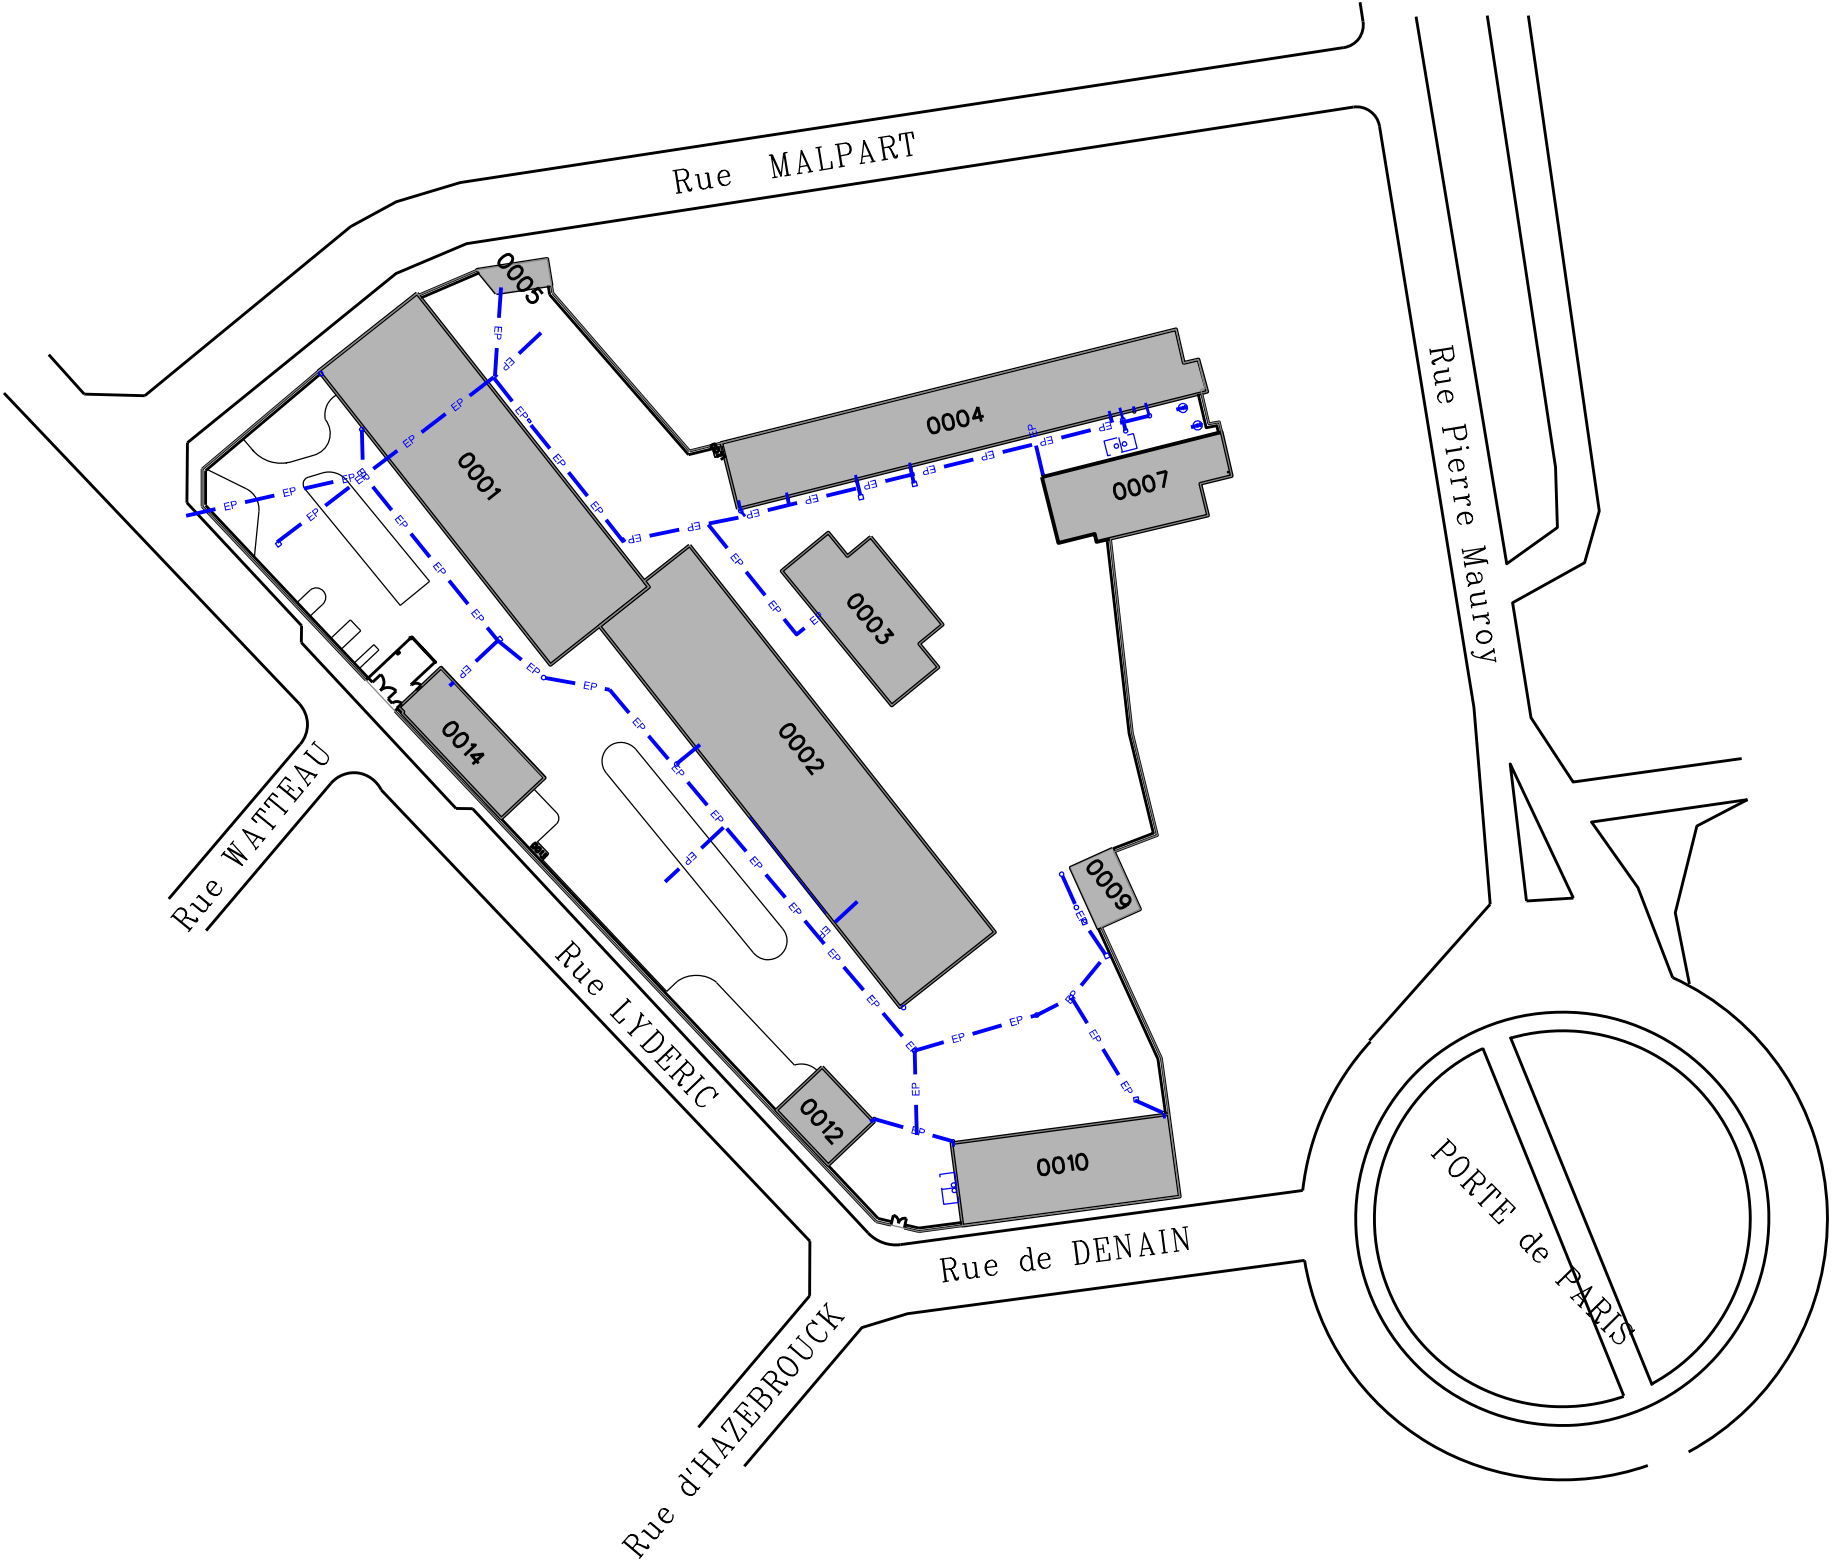
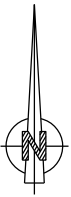


|   |                                                                   |   |  |   |                      |   |   |
|---|-------------------------------------------------------------------|---|--|---|----------------------|---|---|
| <br>POLE DE MAITRISE<br>D'OEUVRE INTERNE<br><small>3 Rue de la Chaudière<br/>51022 Châlons en Champagne Cedex</small> | <u>Chargé d'affaires :</u><br>ASC RENOU Thierry<br>03.26.22.28.13 | NORD (59)<br>LILLE<br>Caserne Vandamme<br>Réhabilitation de la caserne Vandamme<br>Bâtiment 0001 et 0002 |  | <u>Nom du fichier :</u><br>590350024E_0000_M_EI_FUT                                                                                            |                      | <br><b>MINISTÈRE<br/>DES ARMÉES</b><br><i>Liberté<br/>Égalité<br/>Fraternité</i> |   |
|   | <u>Dessiné par :</u><br>ASC TIGNAT Anaïs<br>03.26.22.28.35        |   |  | <br><small>Service d'Infrastructure de la Défense</small> |                      | <u>Numéro d'opération :</u><br>456907   |   |
|   |                                                                   | DCE   |  | <u>Date</u><br>26/05/2025   | <u>Indice</u><br>Ind | <u>N° Ordre</u><br>12/53   | <br><small>Secrétariat général<br/>pour l'administration</small> |