
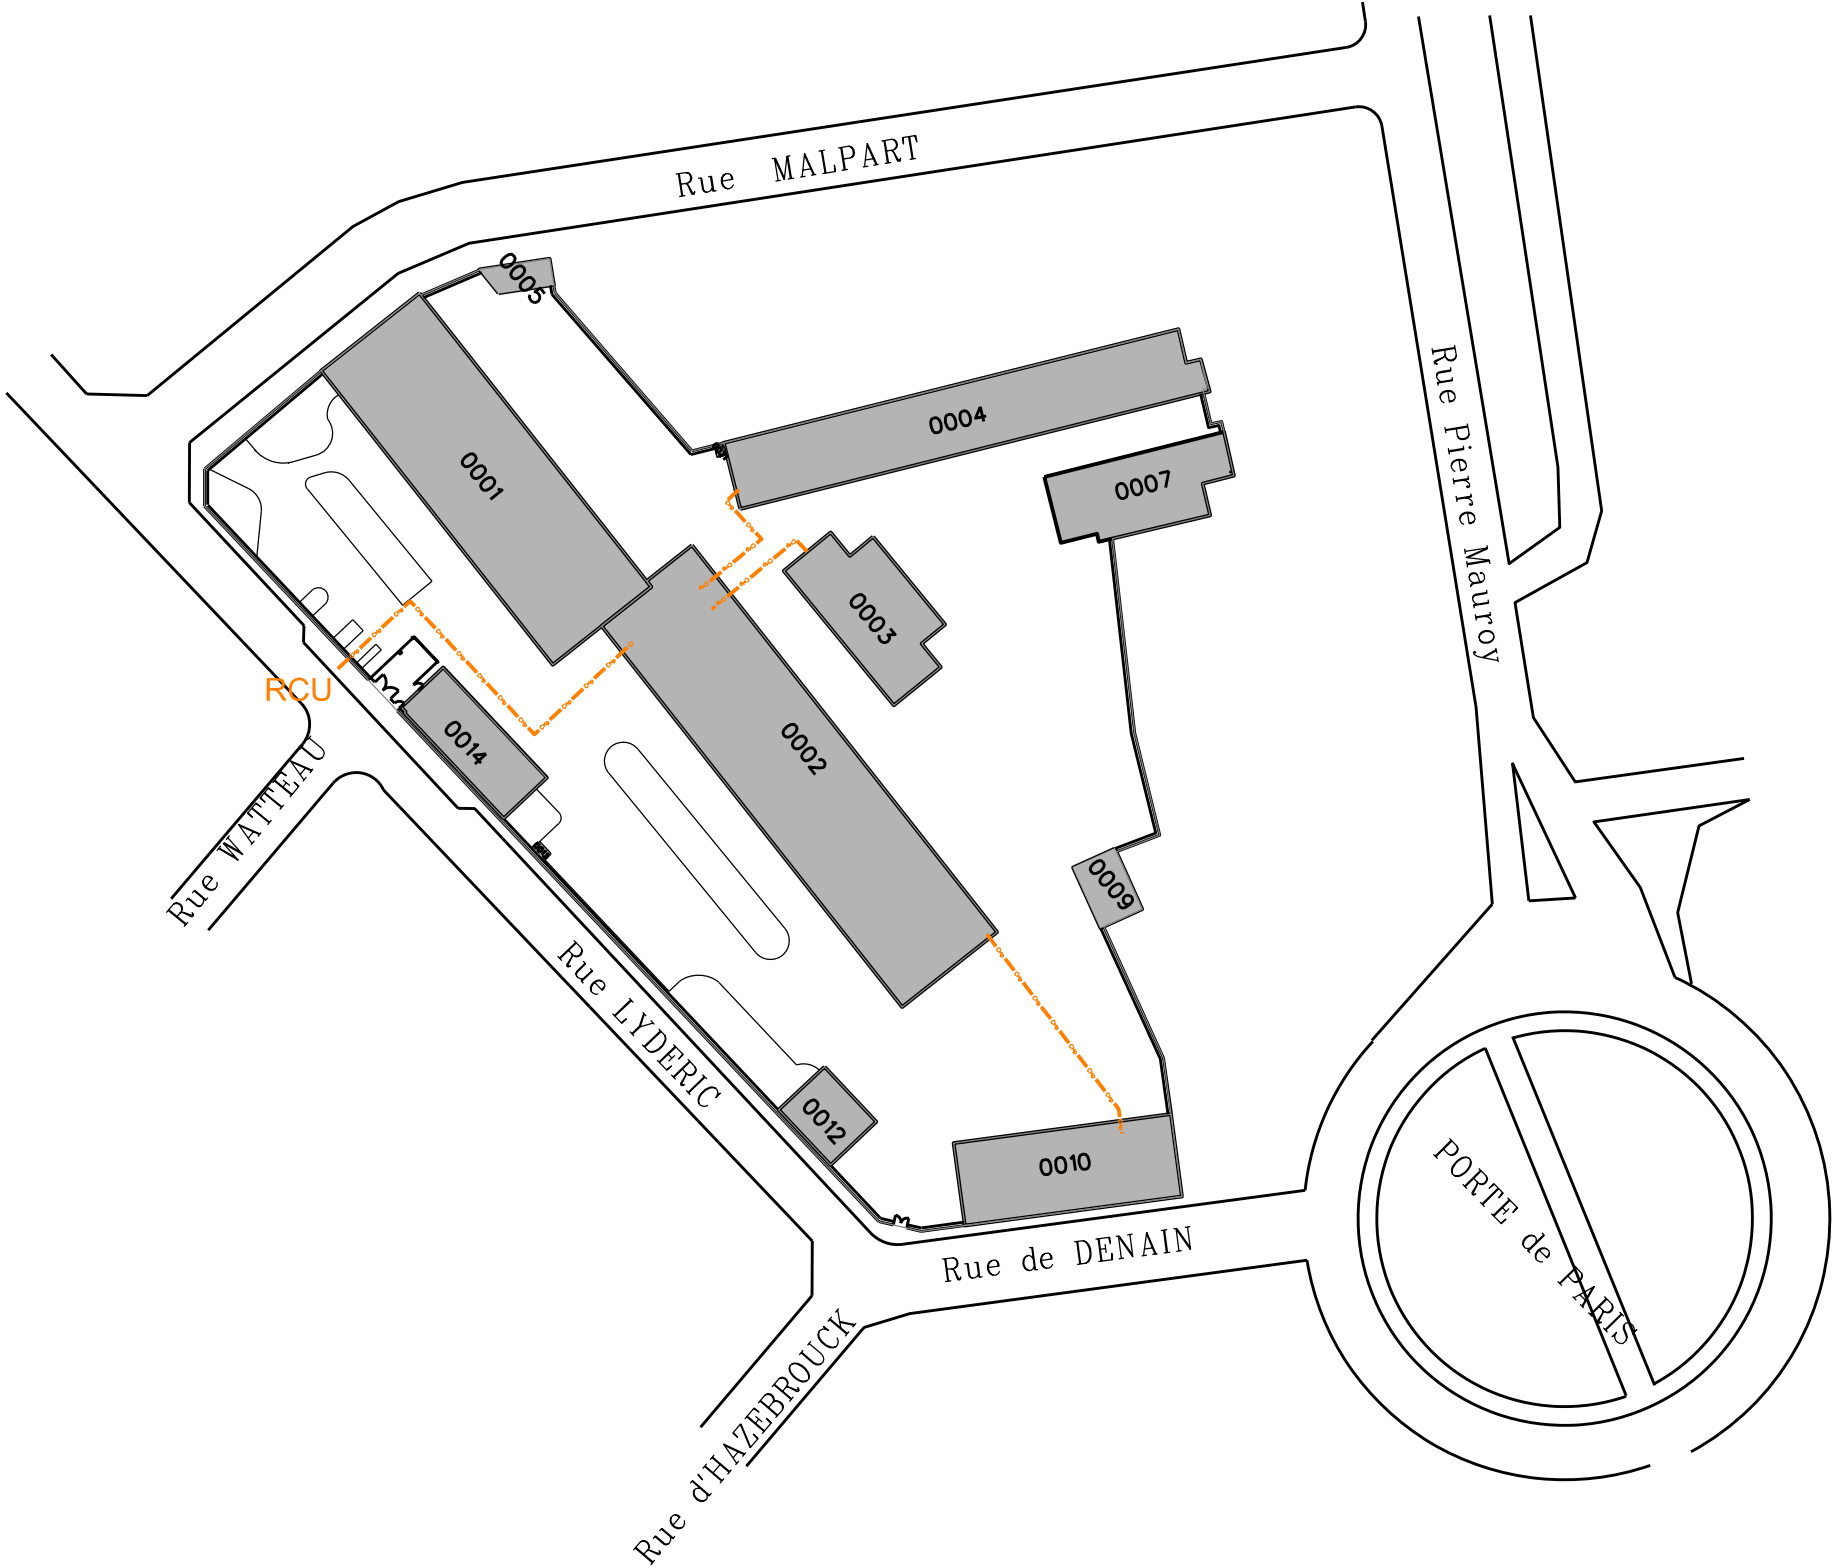


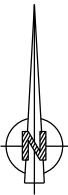

SID Nord-Est  POLE DE MAITRISE D'OEUVRE INTERNE 3 Rue de la Chamlière 51022 Châlons en Champagne Cedex	Chargé d'affaires : ASC RENOUY Thierry 03.26.22.28.13	NORD (59) LILLE Caserne Vandamme Réhabilitation de la caserne Vandamme Bâtiment 0001 et 0002	Nom du fichier : 590350024E_0000_M_EI_FUT		 MINISTÈRE DES ARMÉES Liberté Egalité Fraternité		
	Dessiné par : ASC TIGNAT Anaïs 03.26.22.28.35		 Service d'Infrastructure de la Défense		Numéro d'opération : 456907		
		DCE		Date 26/05/2025	Indice Ind	N° Ordre 14/53	 Secrétariat général pour l'administration
		MASSE RESEAUX CHAUFFAGE - GAZ FUTUR Echelle : 1/1000					