
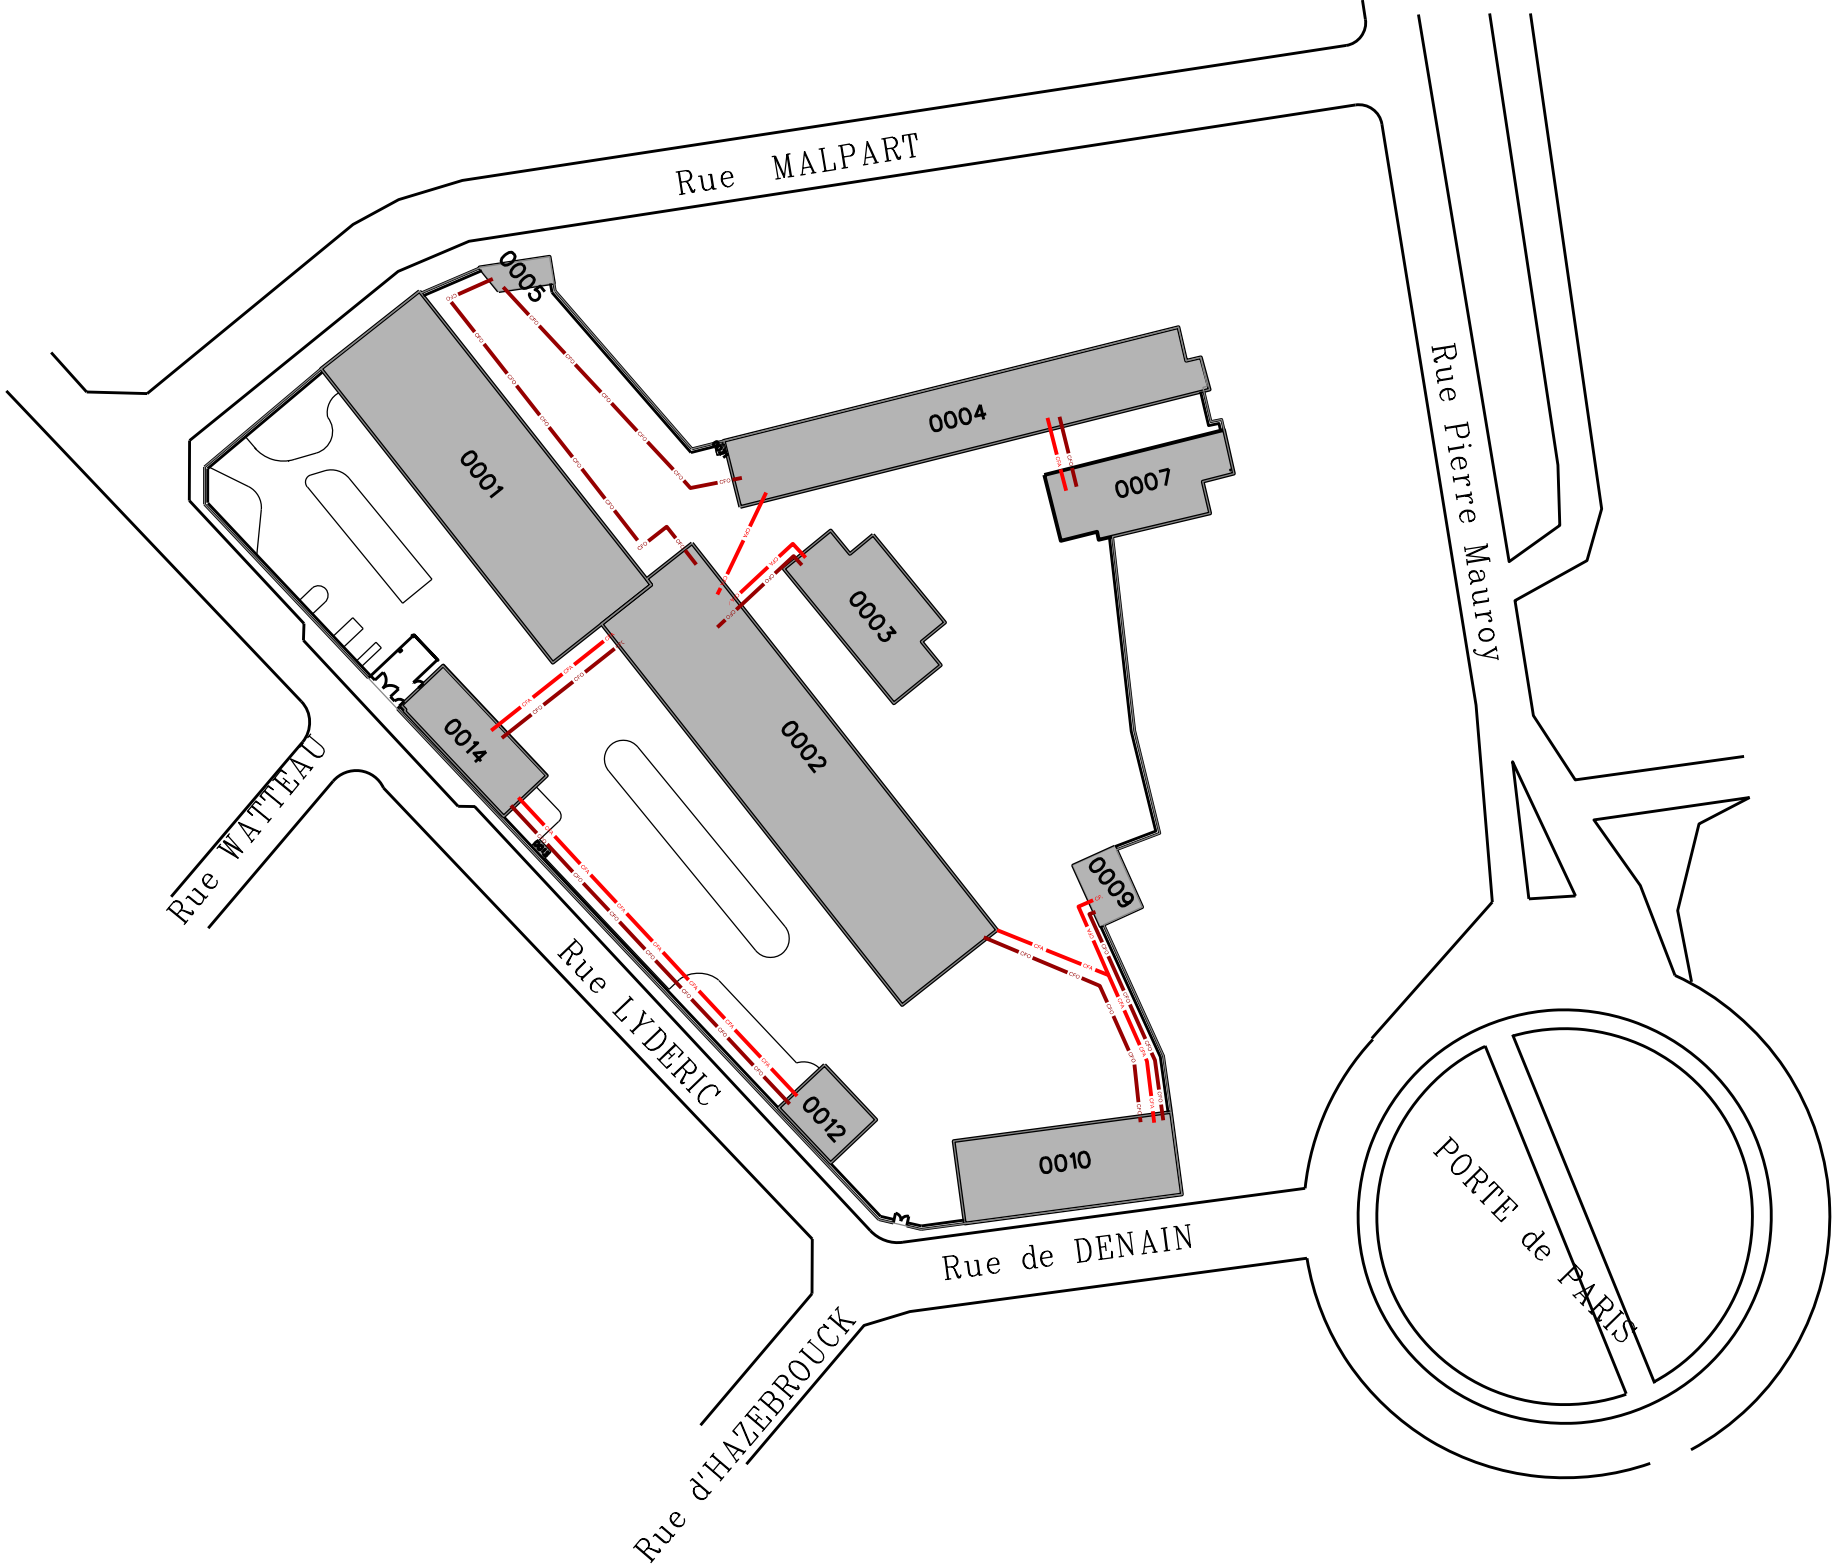


Réseaux courant fort ----CFO----  
Réseaux courant faible ----CFA-----

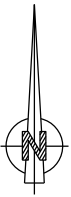

|   |                                                                                |   |   |                                                   |   |                                      |
|---|--------------------------------------------------------------------------------|---|---|---------------------------------------------------|---|--------------------------------------|
| <div>SID Nord-Est</div> <div></div> <div>POLE DE MAITRISE<br/>D'OEUVRE INTERNE</div> <div>3 Rue de la Chantere<br/>51022 Châlons en Champagne Cedex</div> | <div>Chargé d'affaires :</div> <div>ASC RENOU Thierry<br/>03.26.22.28.13</div> | <div>NORD (59)</div> <div>LILLE</div> <div>Caserne Vandamme</div> <div>Réhabilitation de la caserne Vandamme</div> <div>Bâtiment 0001 et 0002</div> | <div>Nom du fichier :</div> <div>590350024E_0000_M_EI_FUT</div>                                                                                    |                                                   | <div></div> <div>MINISTÈRE<br/>DES ARMÉES</div> <div>Liberté<br/>Egalité<br/>Fraternité</div> |                                      |
|   | <div>Dessiné par :</div> <div>ASC TIGNAT Anaïs<br/>03.26.22.28.35</div>        |   | <div></div> <div>Service d'Infrastructure de la Défense</div> | <div>Numéro d'opération :</div> <div>456907</div> |   |                                      |
|   |                                                                                | <div>DCE</div>   | <div>MASSE</div> <div>RESEAUX ELECTRICITE</div> <div>FUTUR</div>                                                                                   | <div>Date</div> <div>26/05/2025</div>             | <div>Indice</div> <div>Ind</div>   | <div>N° Ordre</div> <div>15/53</div> |

Echelle : 1/1000