



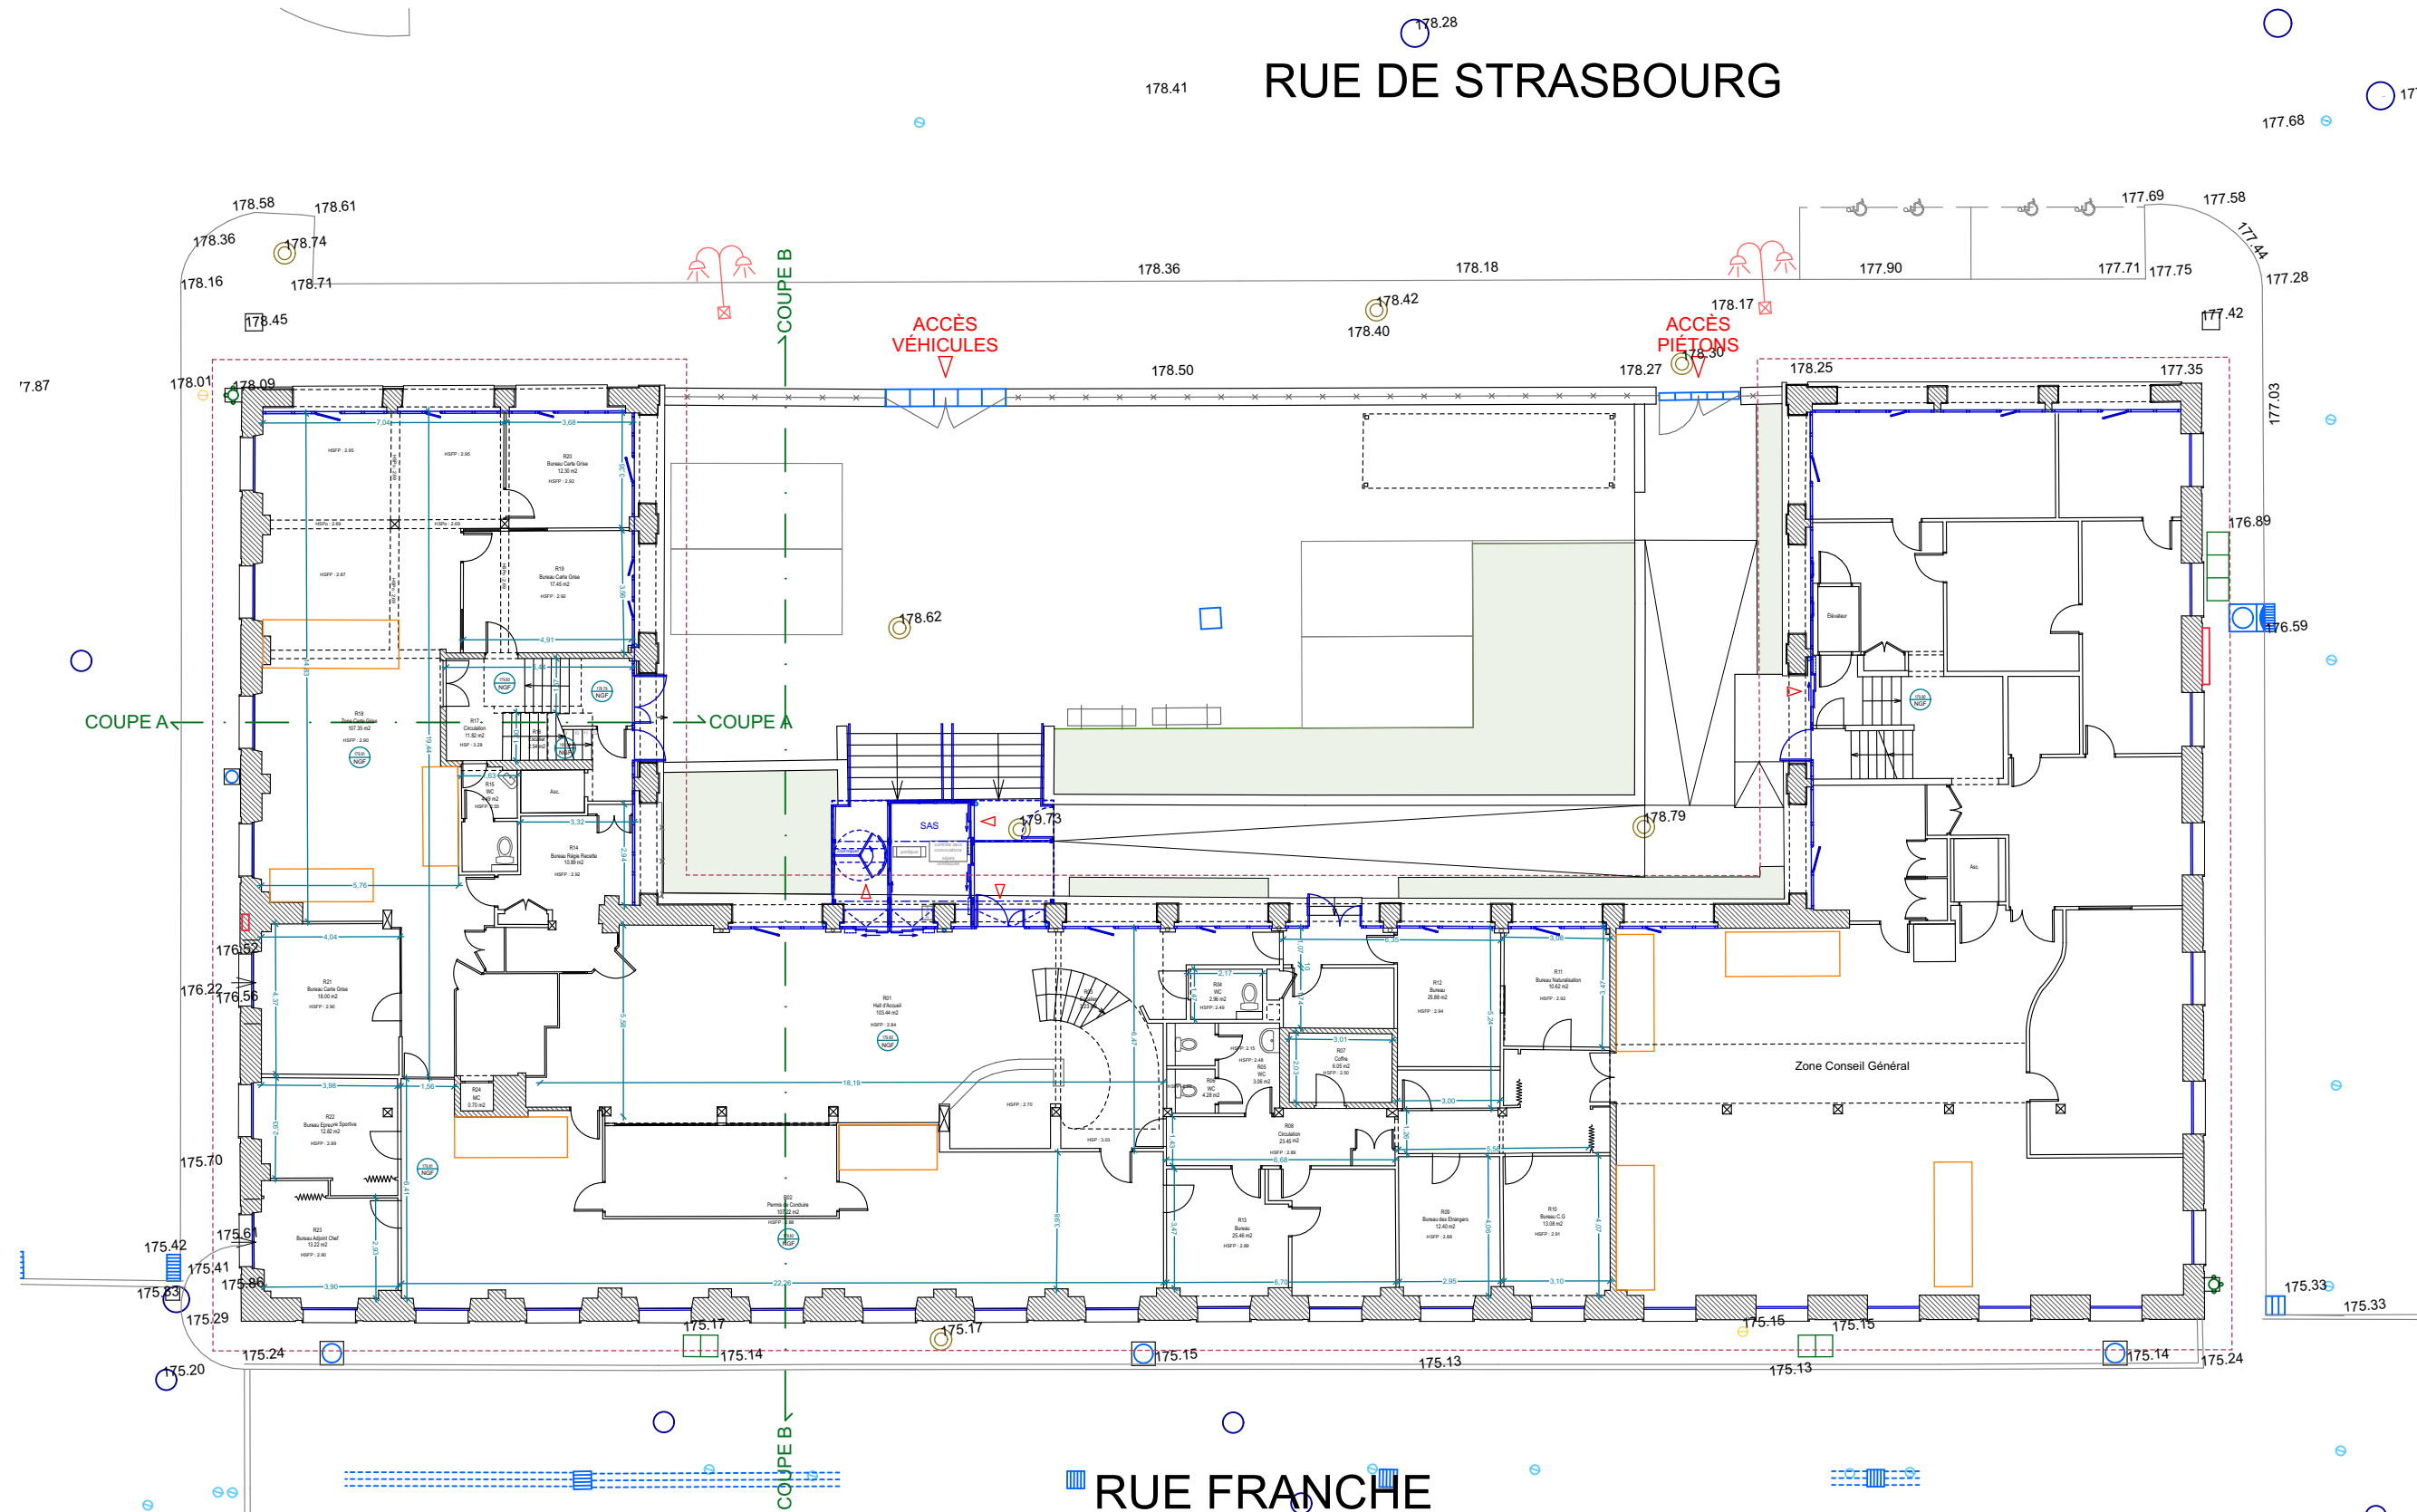

Plan Etat des lieux - RDC
Ech. : 1/200°


J1

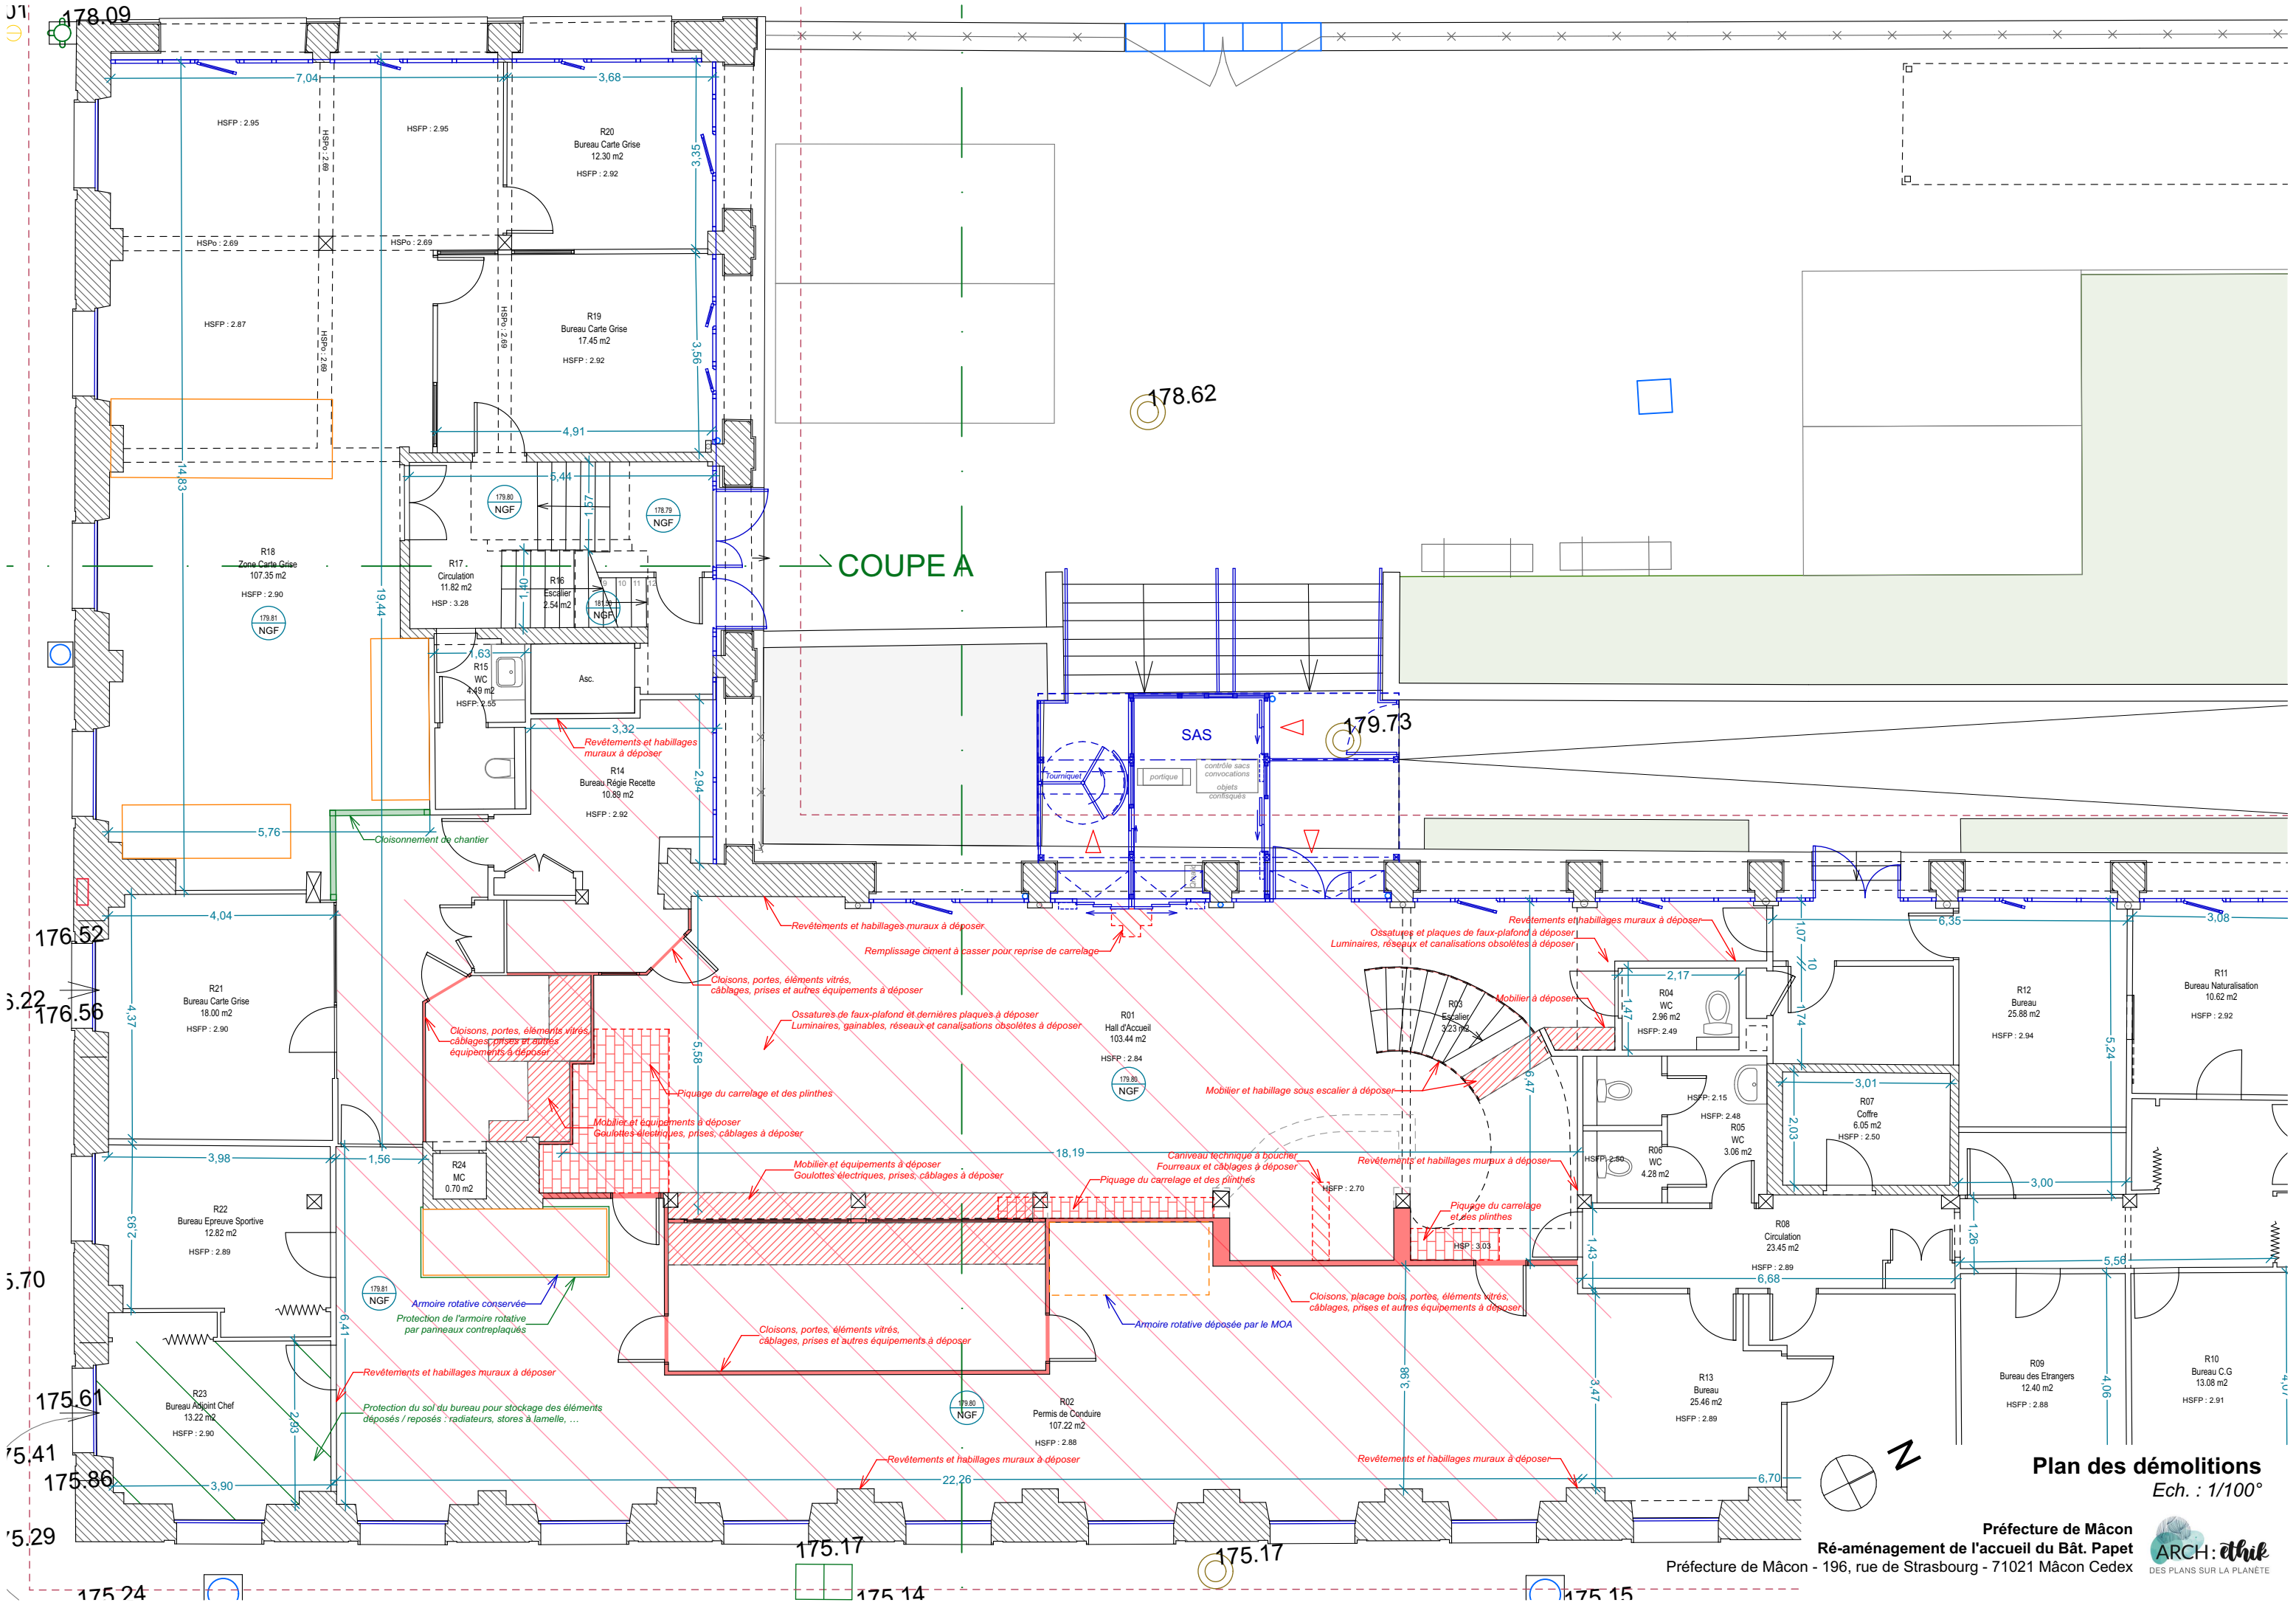

Plan des démolitions
Ech. : 1/100°

Préfecture de Mâcon
Ré-aménagement de l'accueil du Bât. Papet
Préfecture de Mâcon - 196, rue de Strasbourg - 71021 Mâcon Cedex



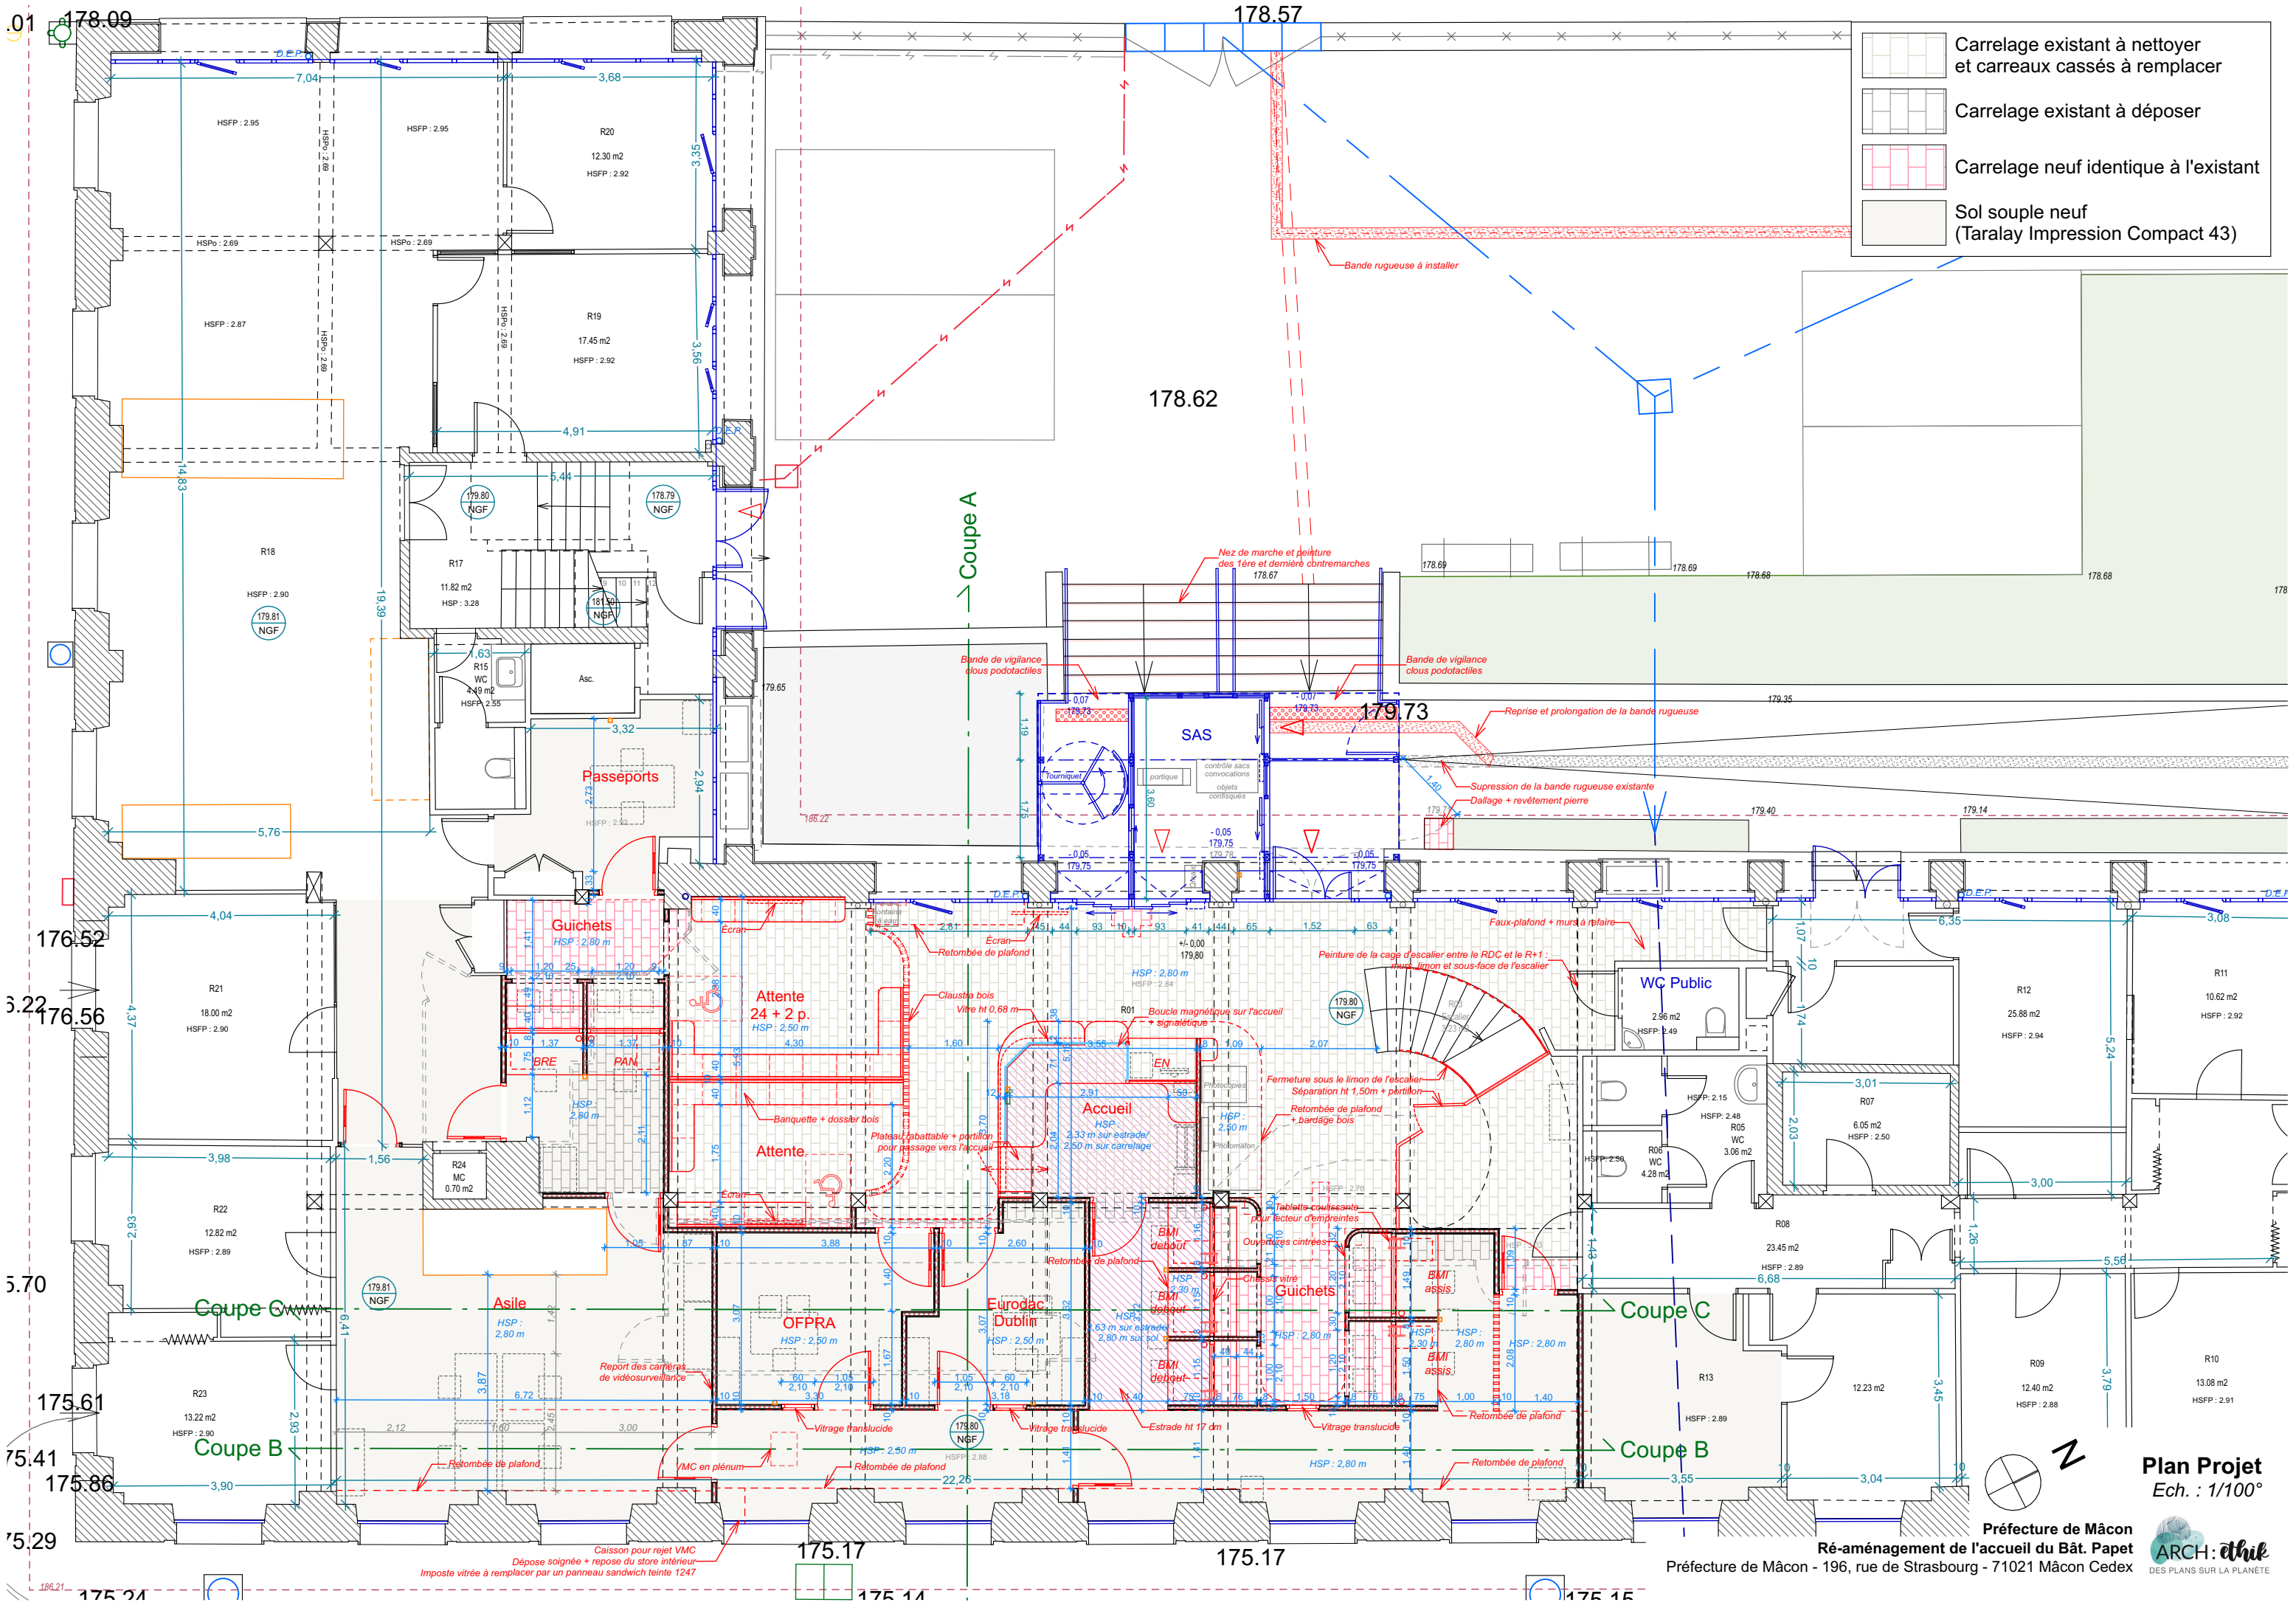


- Carrelage existant à nettoyer et carreaux cassés à remplacer
- Carrelage existant à déposer
- Carrelage neuf identique à l'existant
- Sol souple neuf (Taralay Impression Compact 43)




Plan Projet
Ech. : 1/100°

Préfecture de Mâcon
Ré-aménagement de l'accueil du Bât. Papet
Préfecture de Mâcon - 196, rue de Strasbourg - 71021 Mâcon Cedex




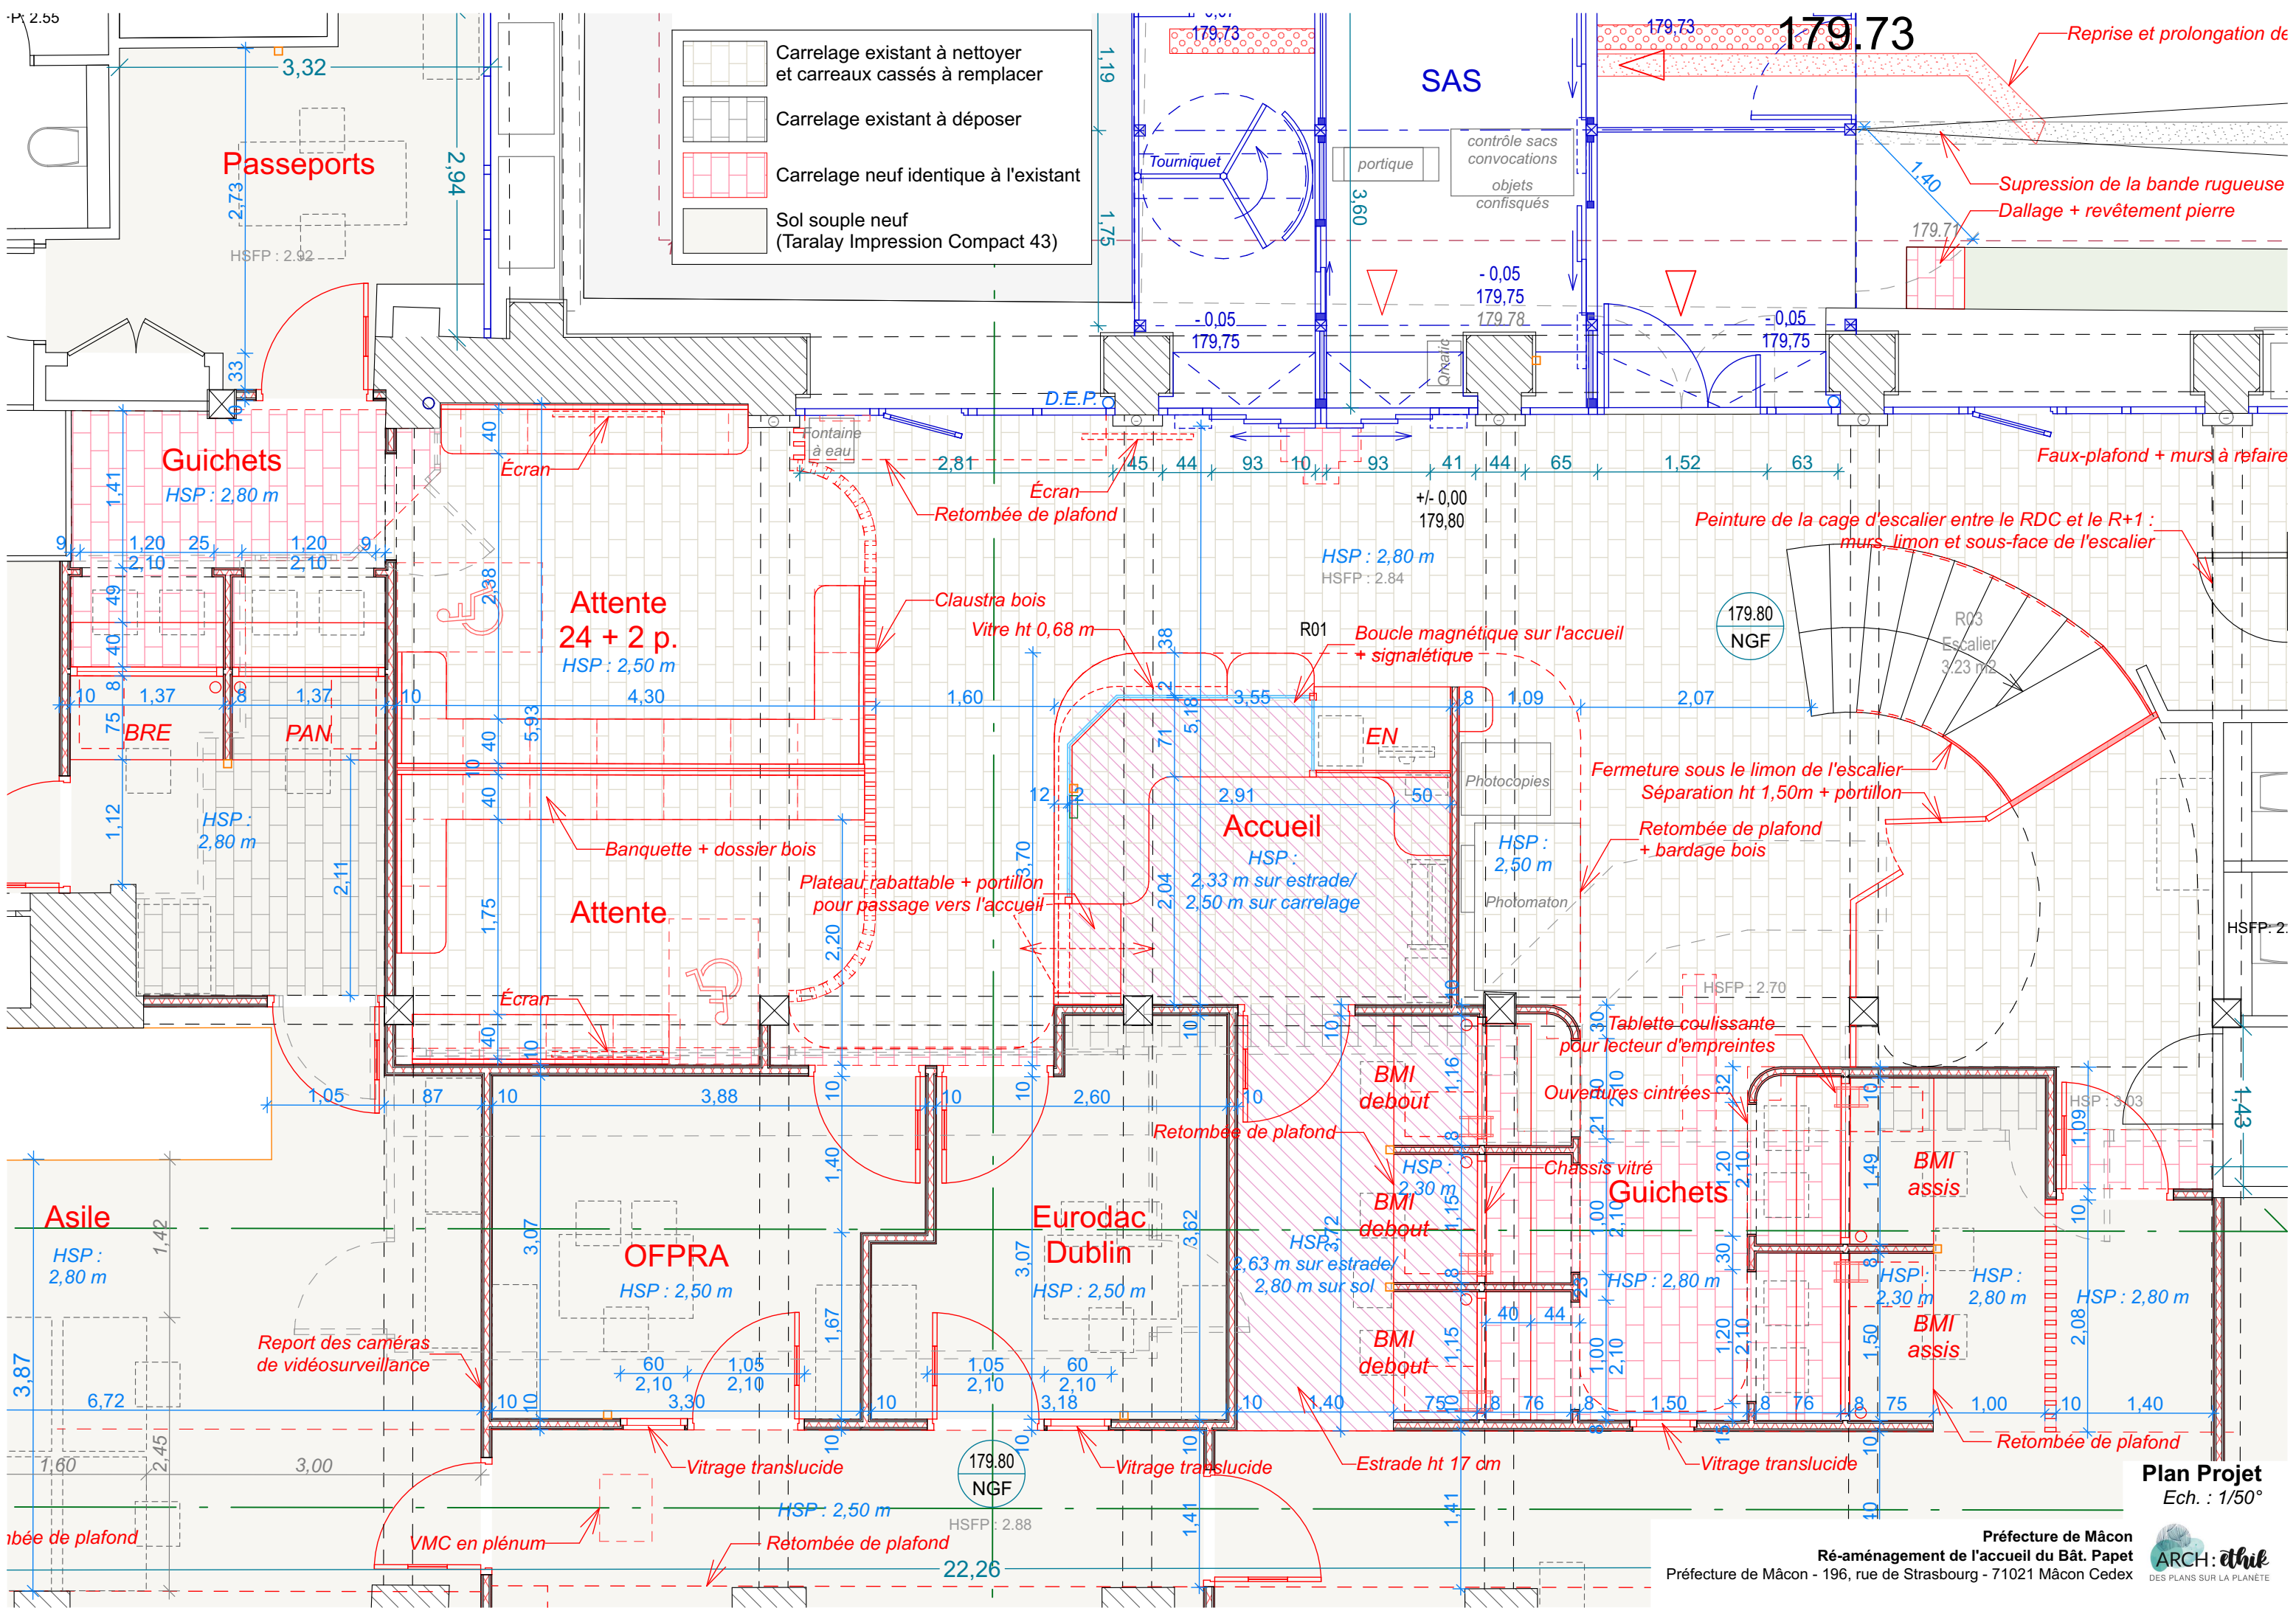

Plan Projet
Ech. : 1/50°

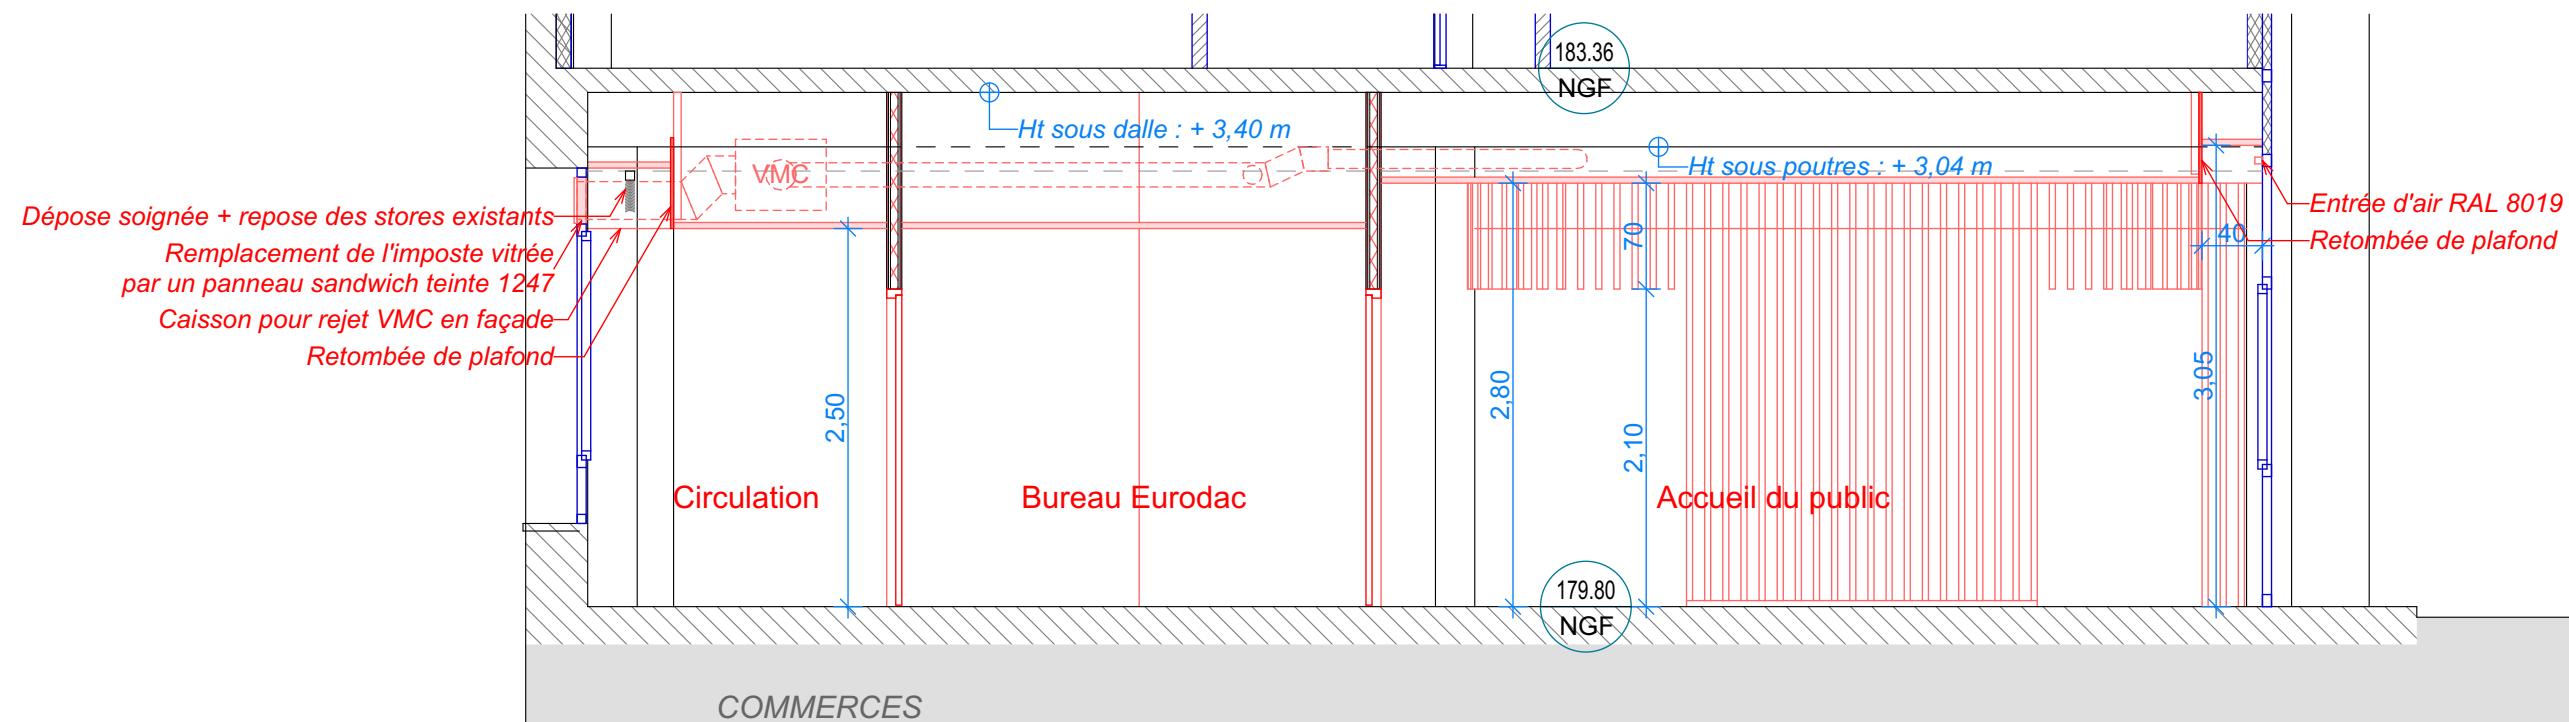
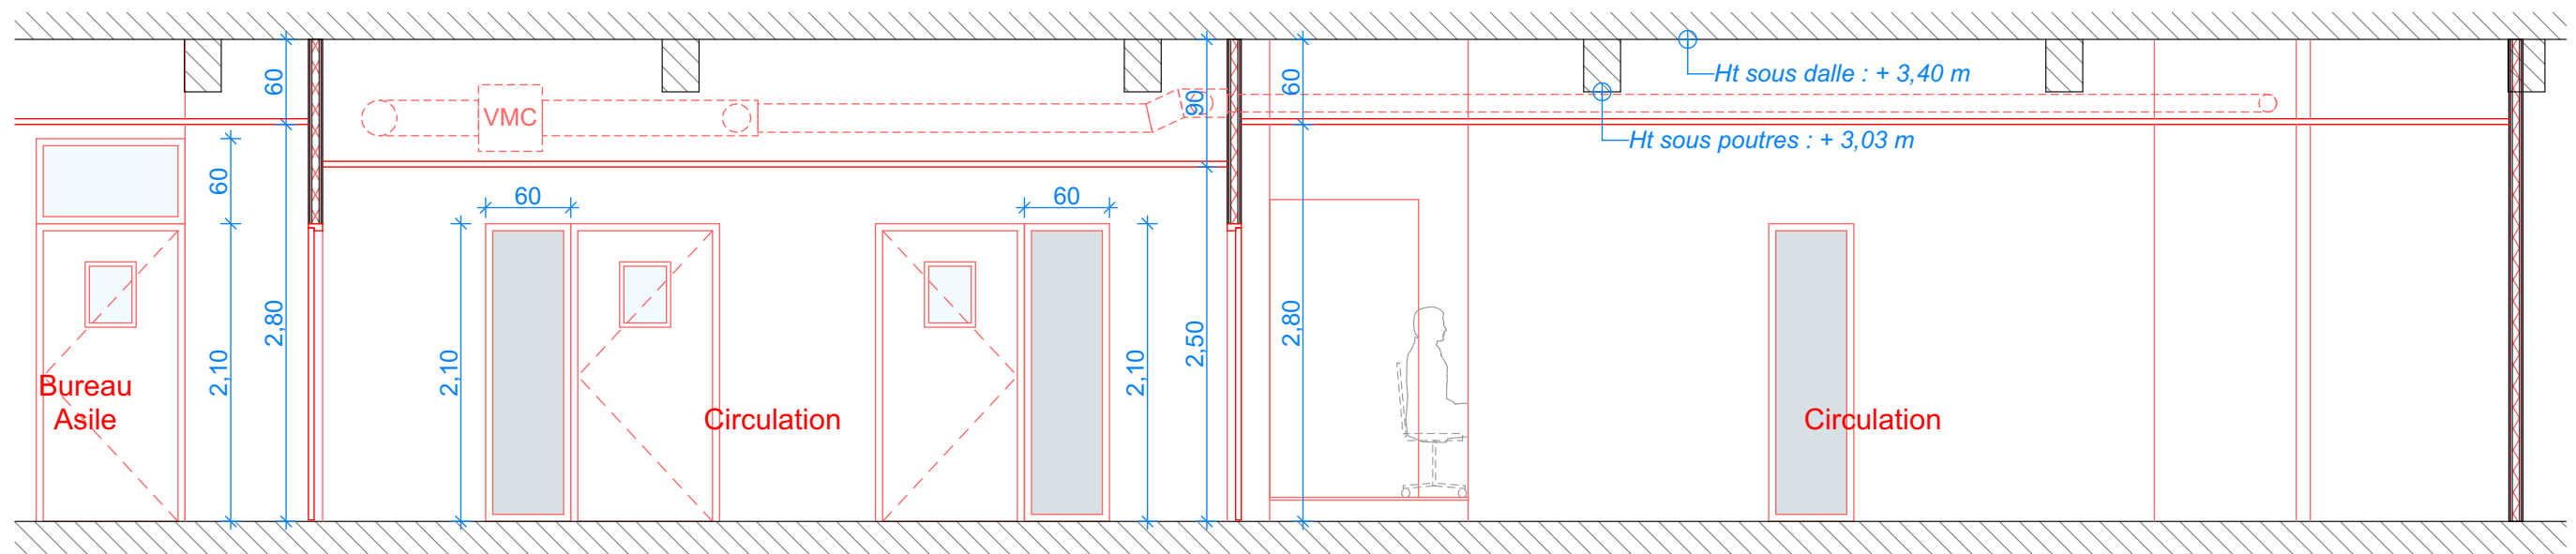
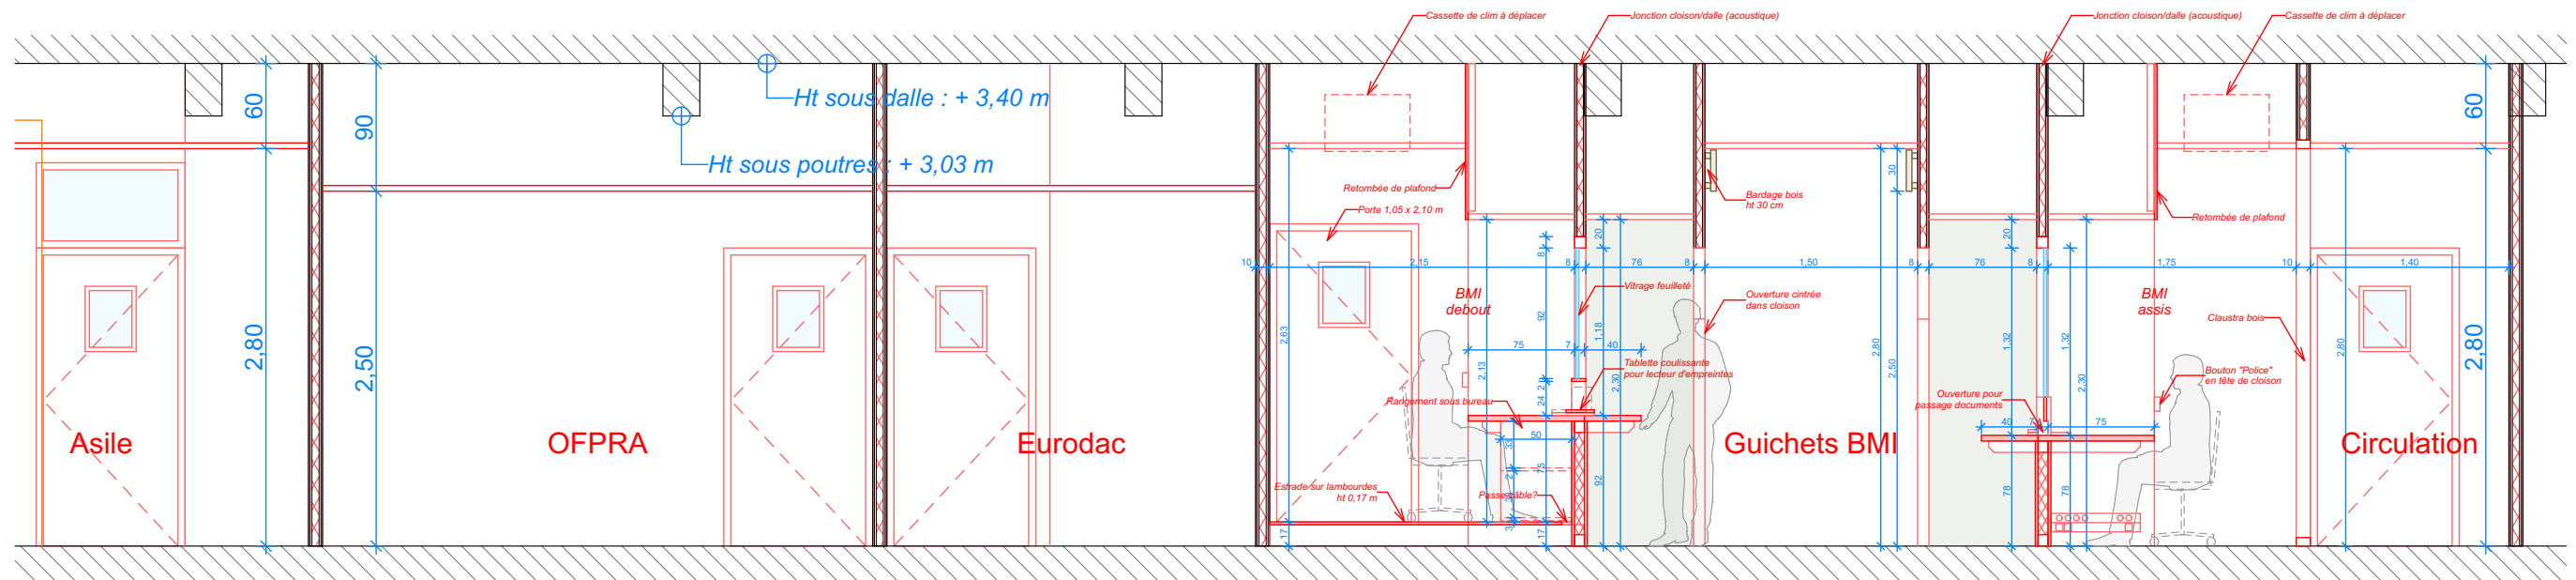


Coupes du projet
Ech. : 1/50°

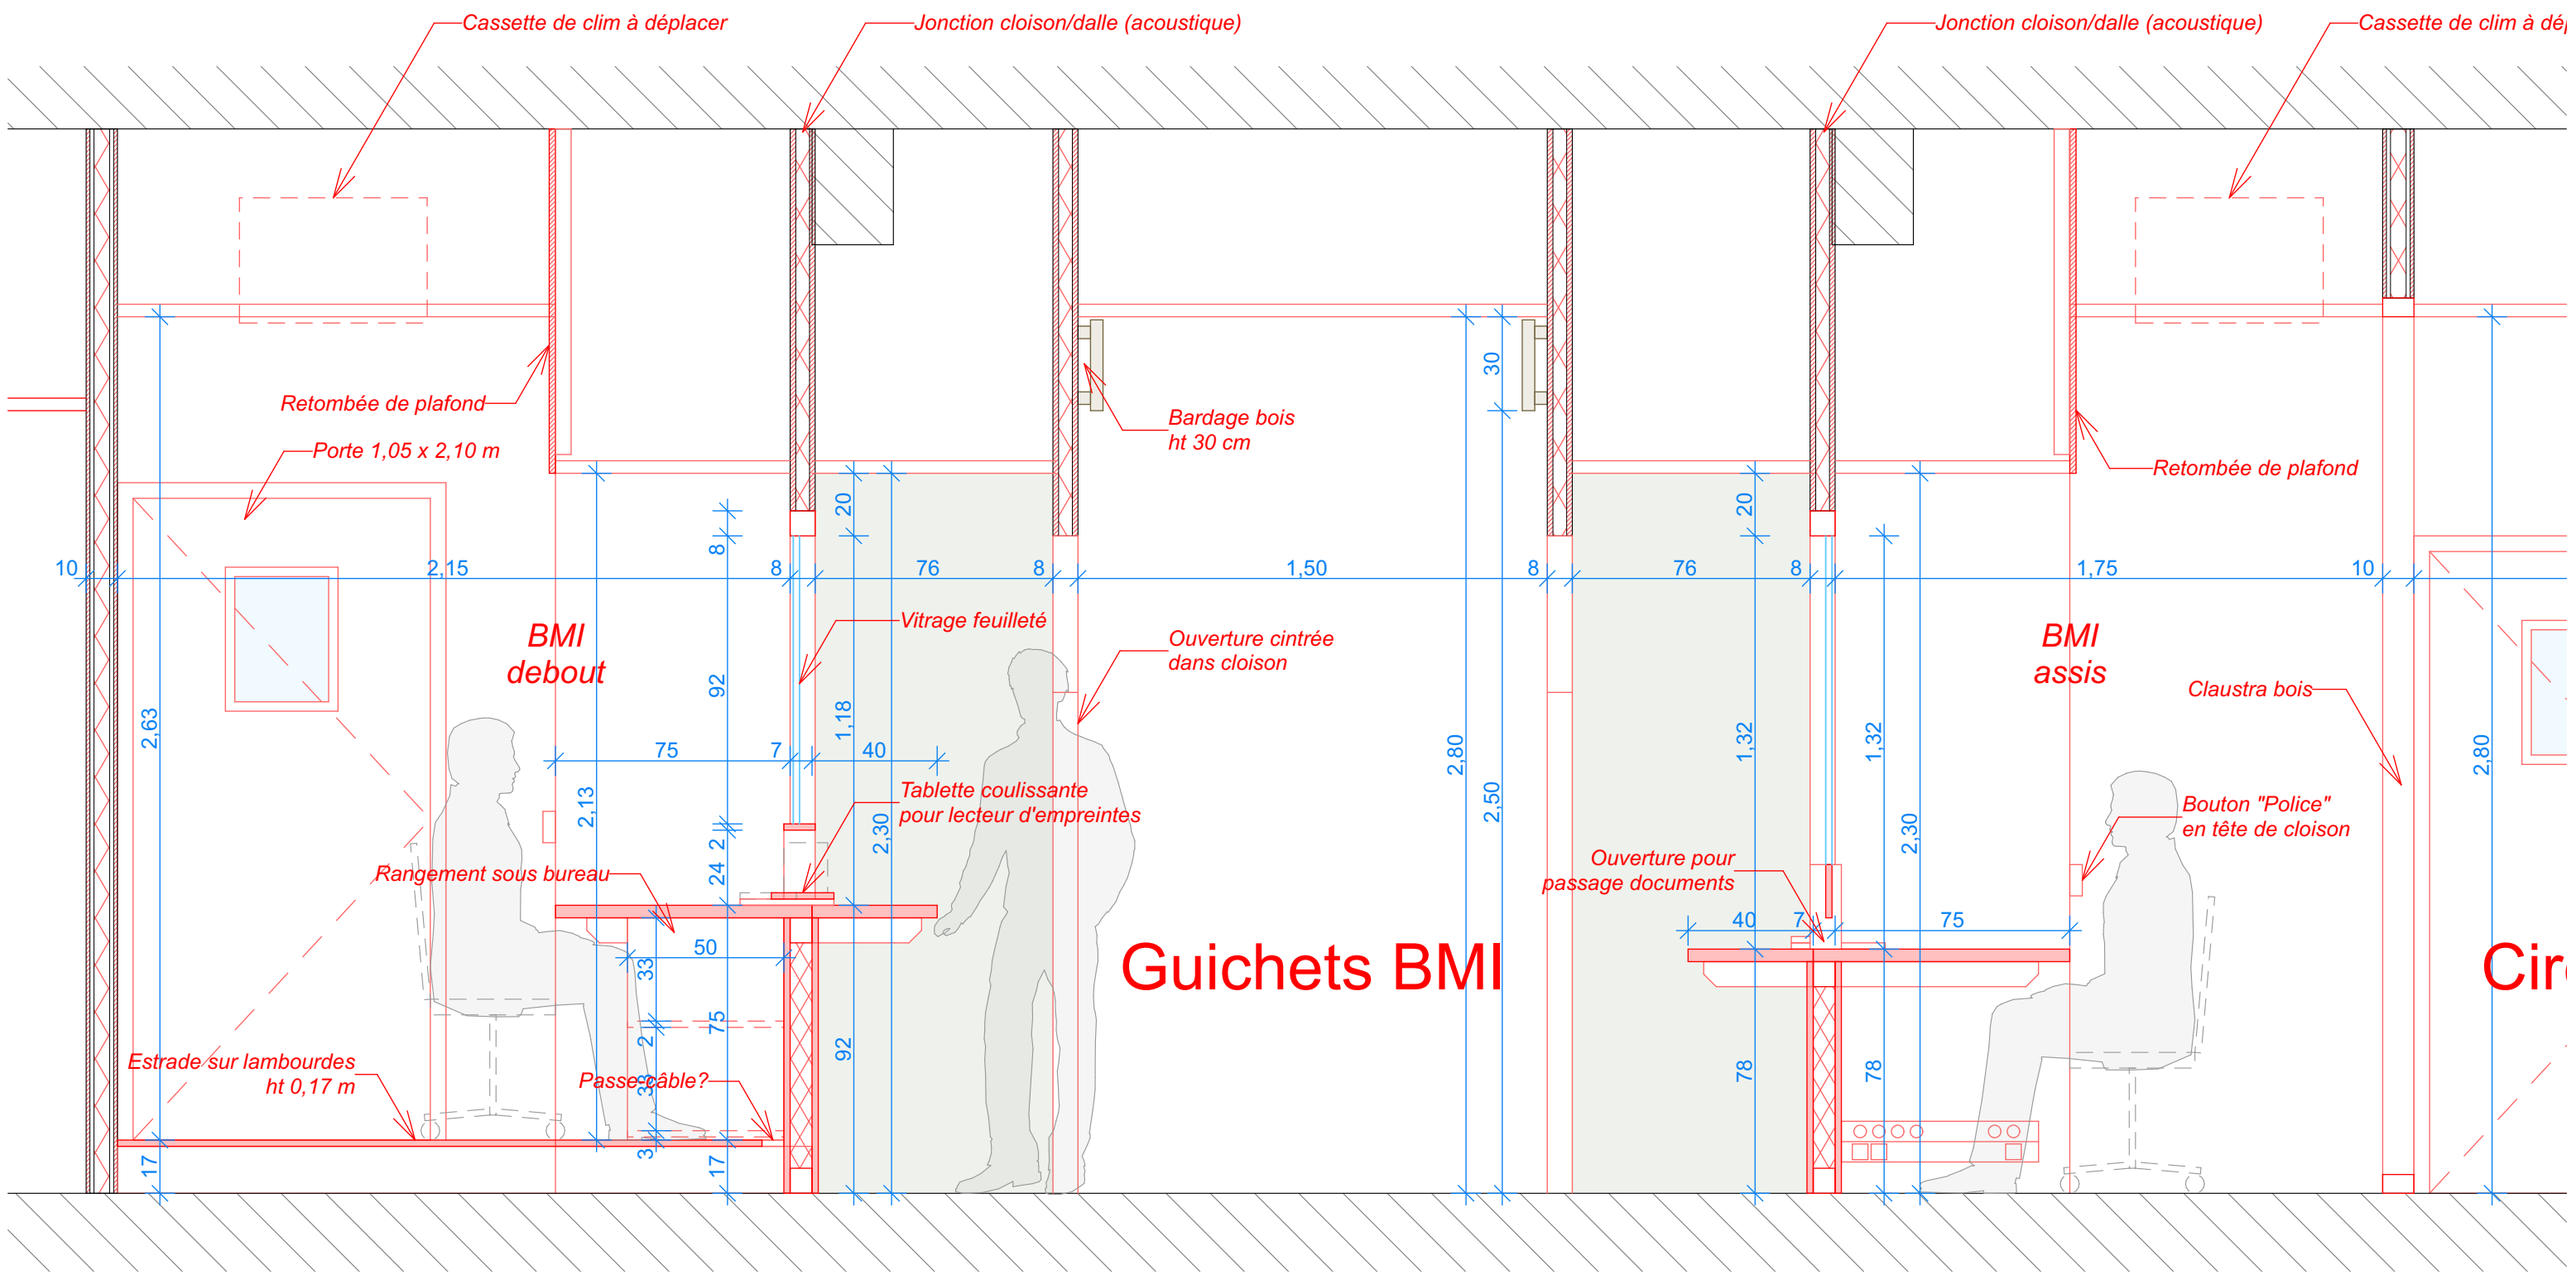


Coupe sur les guichets BMI


Ech. : 1/20°

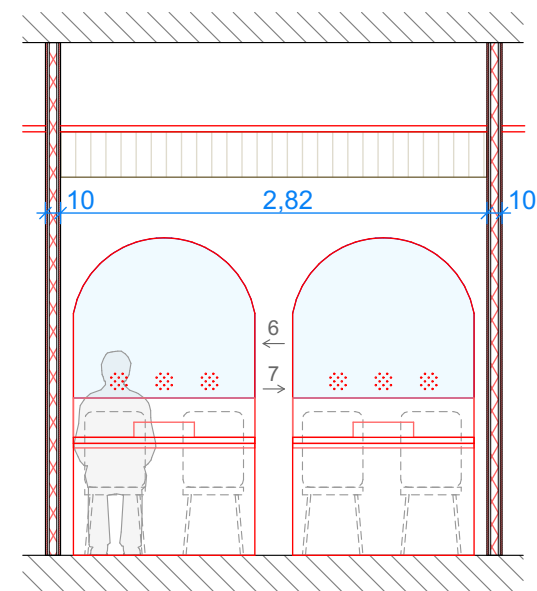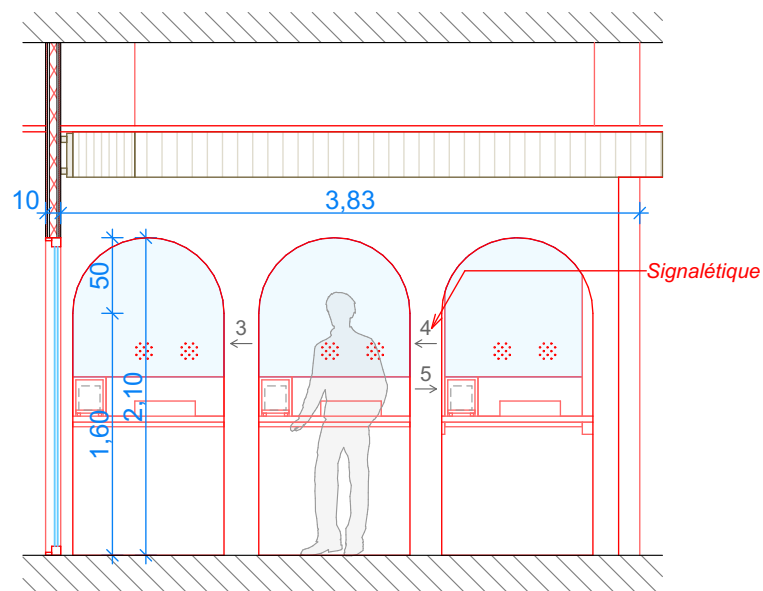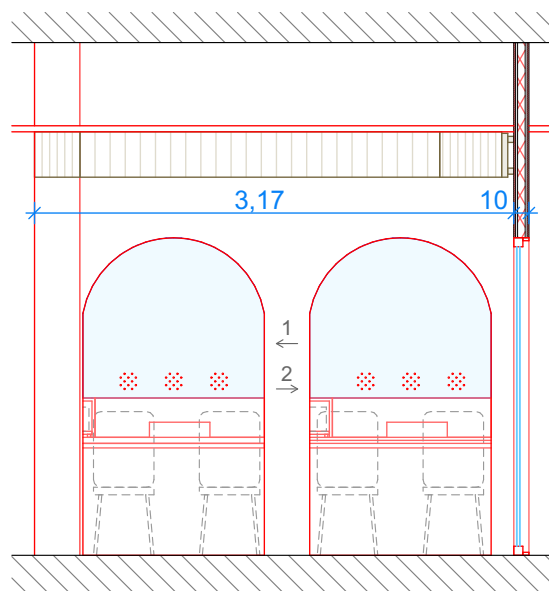


Façade côté public

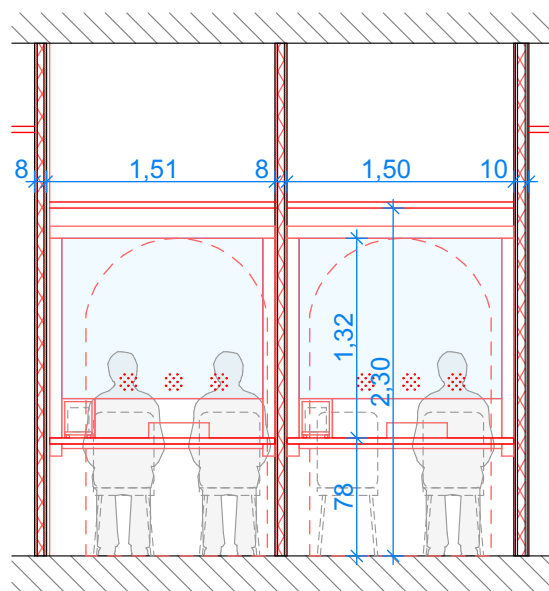

Guichets BMI / assis

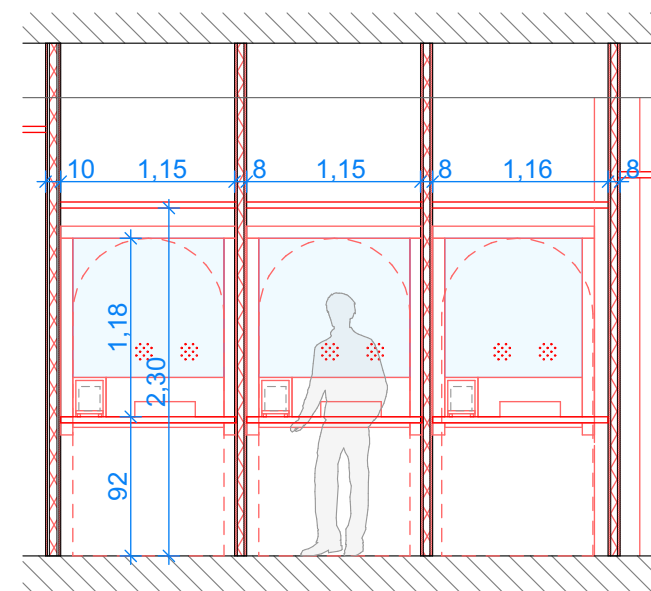




Guichets BMI / debout

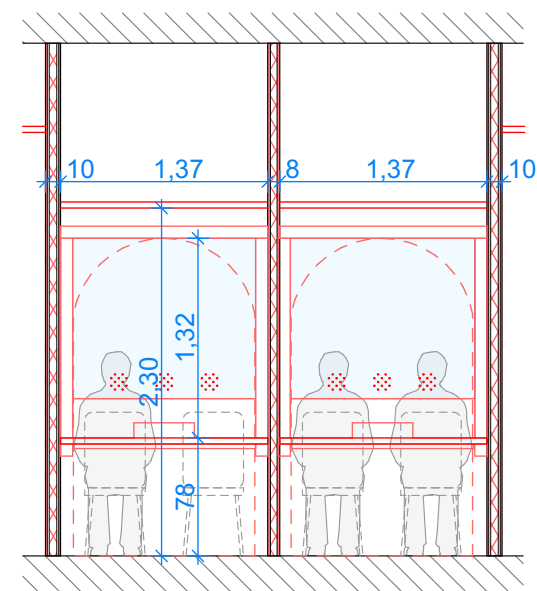

Guichet PAN

Guichet BRE

Coupe côté public

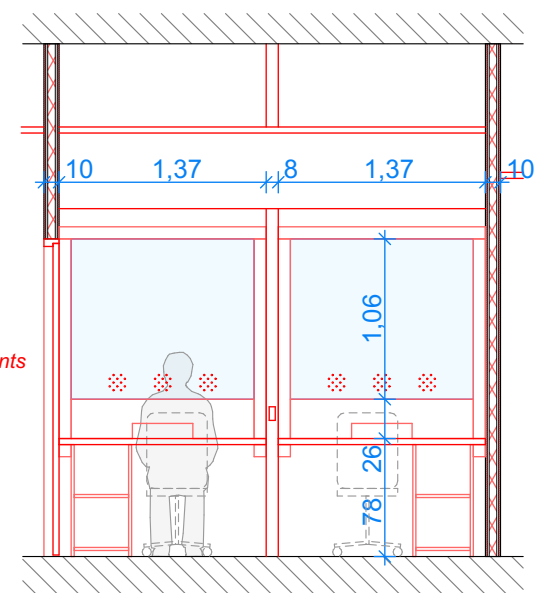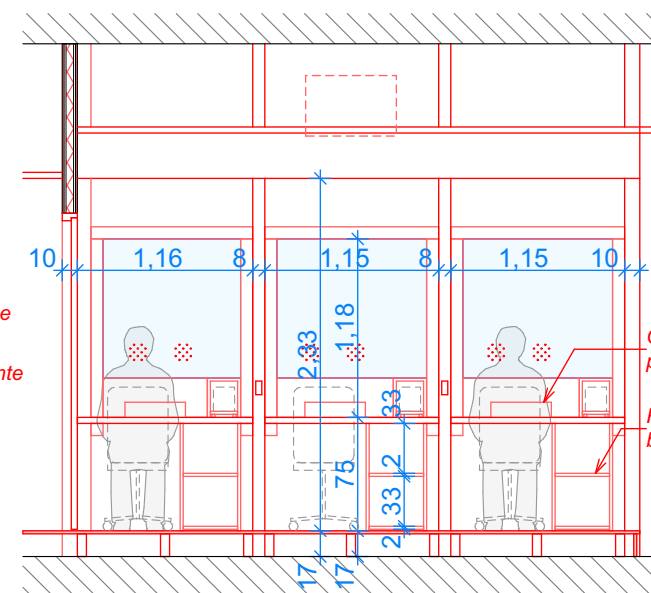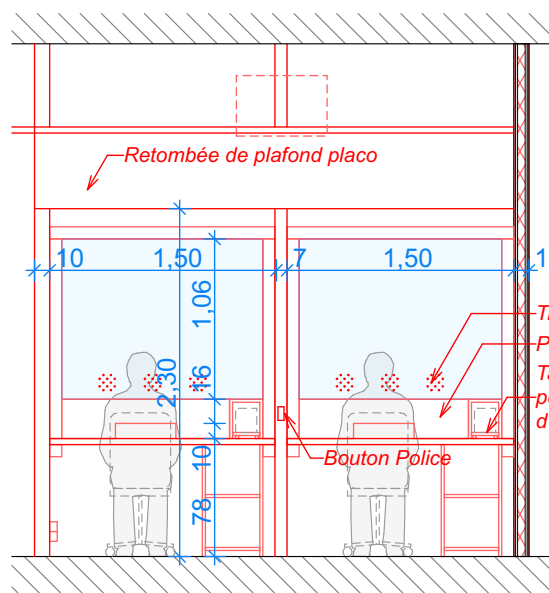


Guichet BRE

Guichet PAN


Façade côté agents

Coupe et façade des guichets


Ech. : 1/50°

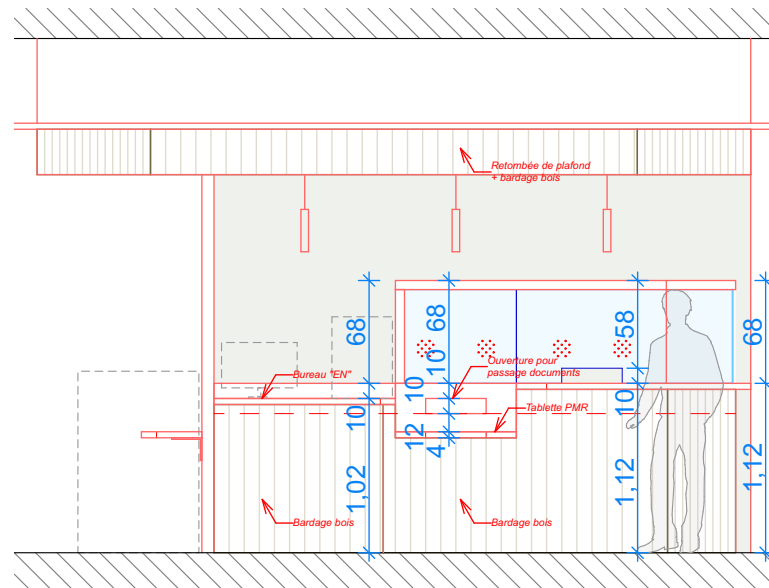



Façade côté Sas

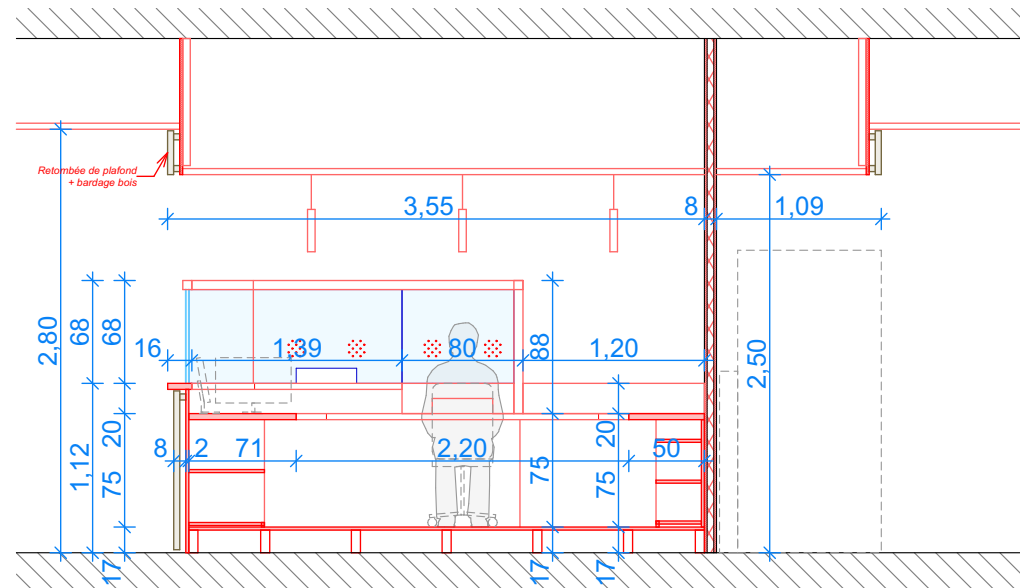


Coupe 4

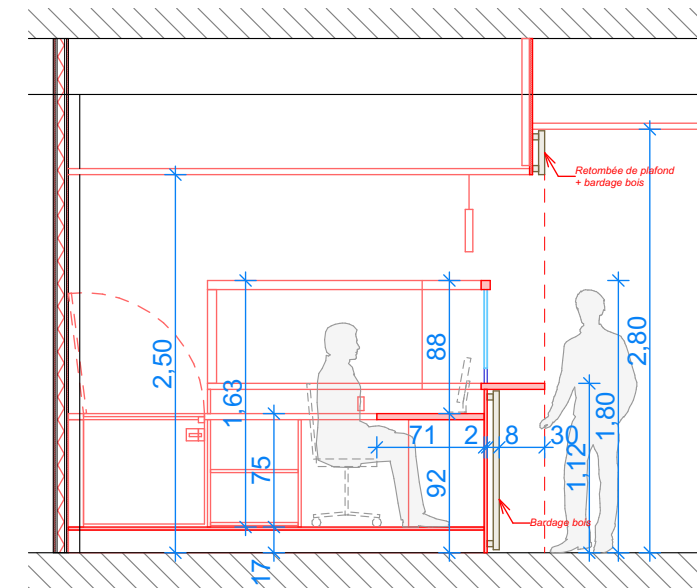

Coupe 1

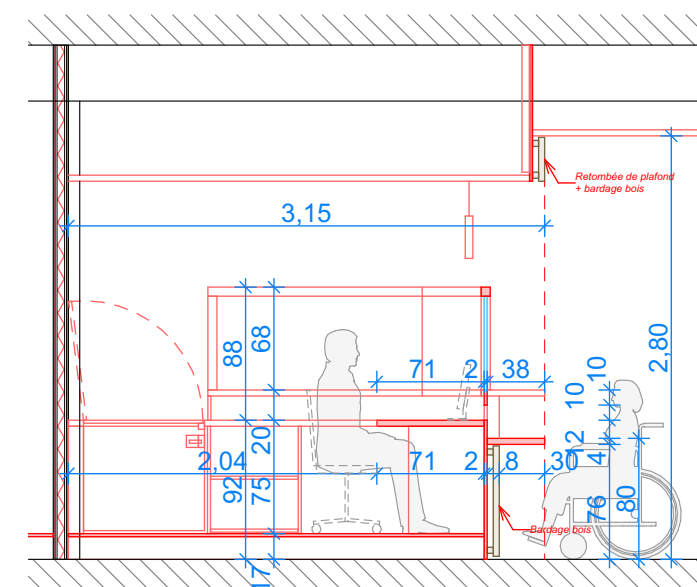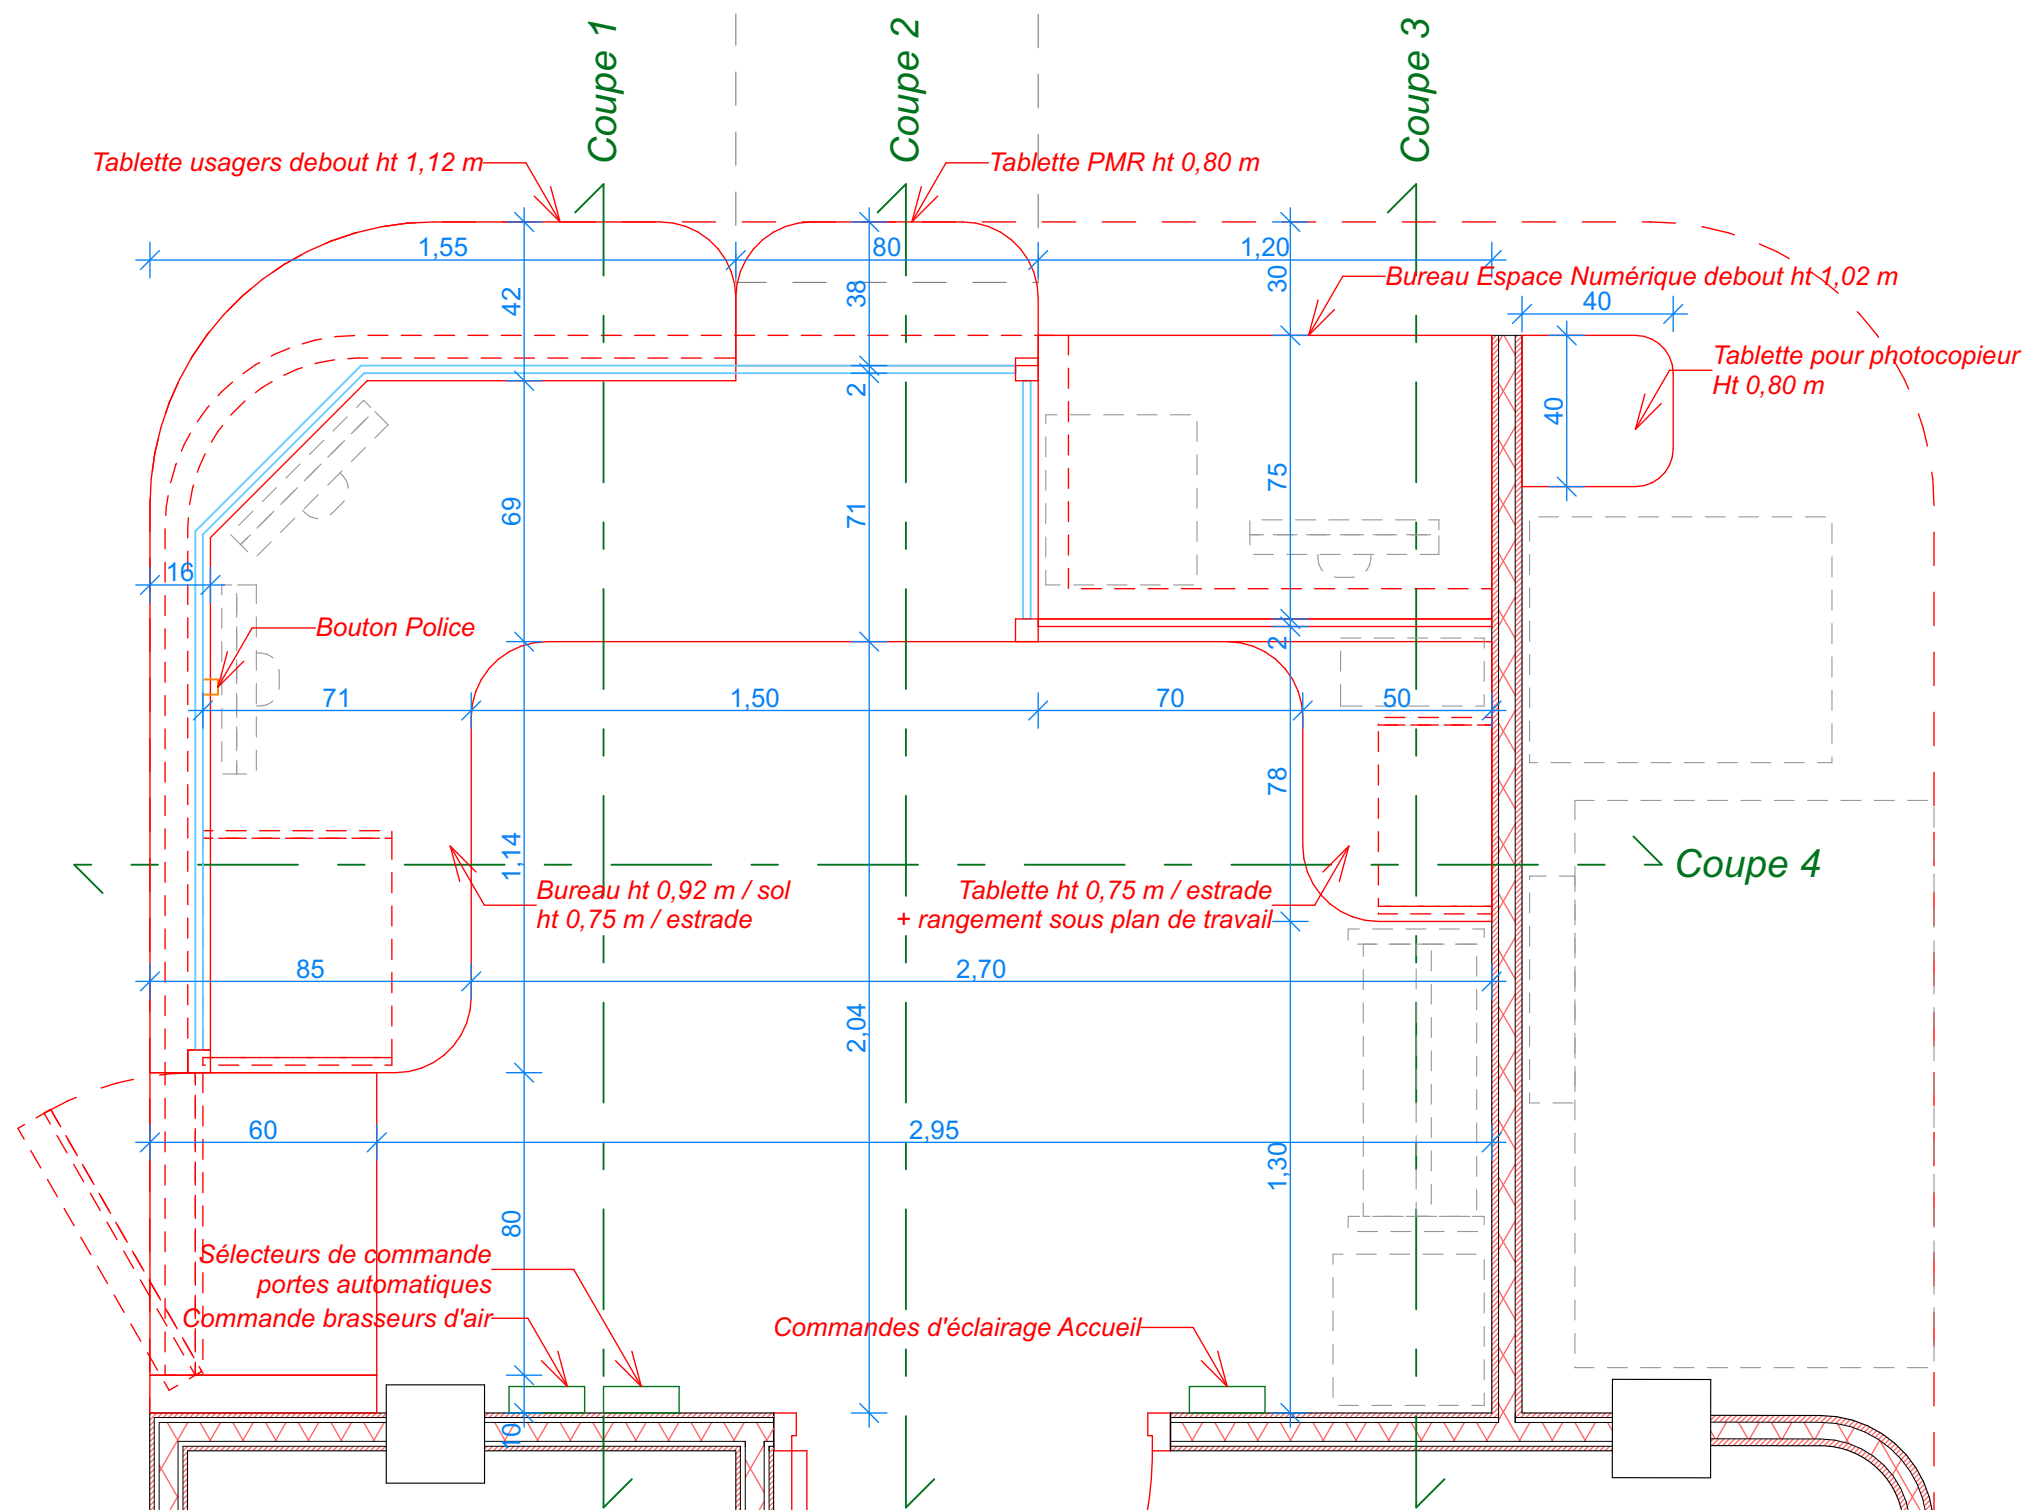

Coupe 2

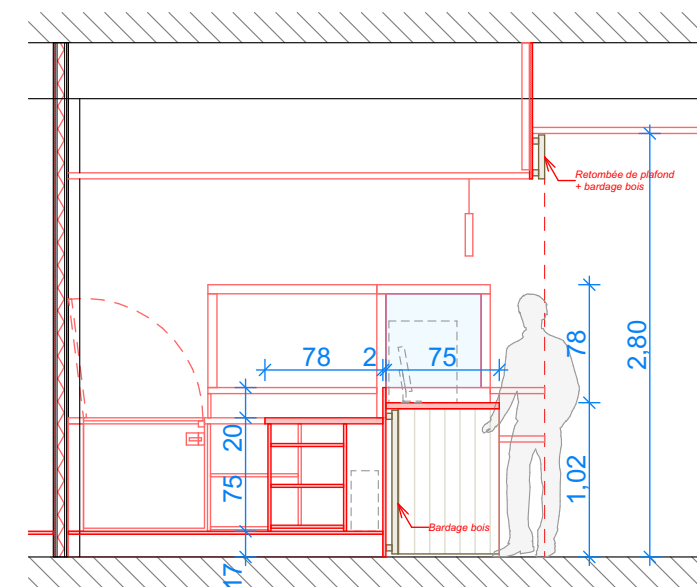

Coupe 3

Banque d'accueil
Ech. : 1/50°, 1/20°