

Sommaire :


00	Page de garde	
01	Plan existant	1/175 ^{ème}
02	Plan démolition	1/175 ^{ème}
03	Plan démolition faux plafond	1/175 ^{ème}
04	Plan Projet	1/175 ^{ème}
05	Zoom 1 démolition	1/50 ^{ème}
06	Zoom 2 projet	1/50 ^{ème}
07	Façades existantes	1/175 ^{ème}
08	Façades démolition	
09	Façades projet	
10	Nomenclature Menuiseries Extérieurs	
11	Coupe démolition	
12	Coupe projet	





maîtrise d'ouvrage : **Direction Interdépartementale des Routes Atlantique**
19-21 allée des Pins
33073 BORDEAUX CEDEX


maîtrise d'oeuvre : **Atelier bulle**
31, rue Bobillot,
33800 Bordeaux
tel : 05 47 30 75 16



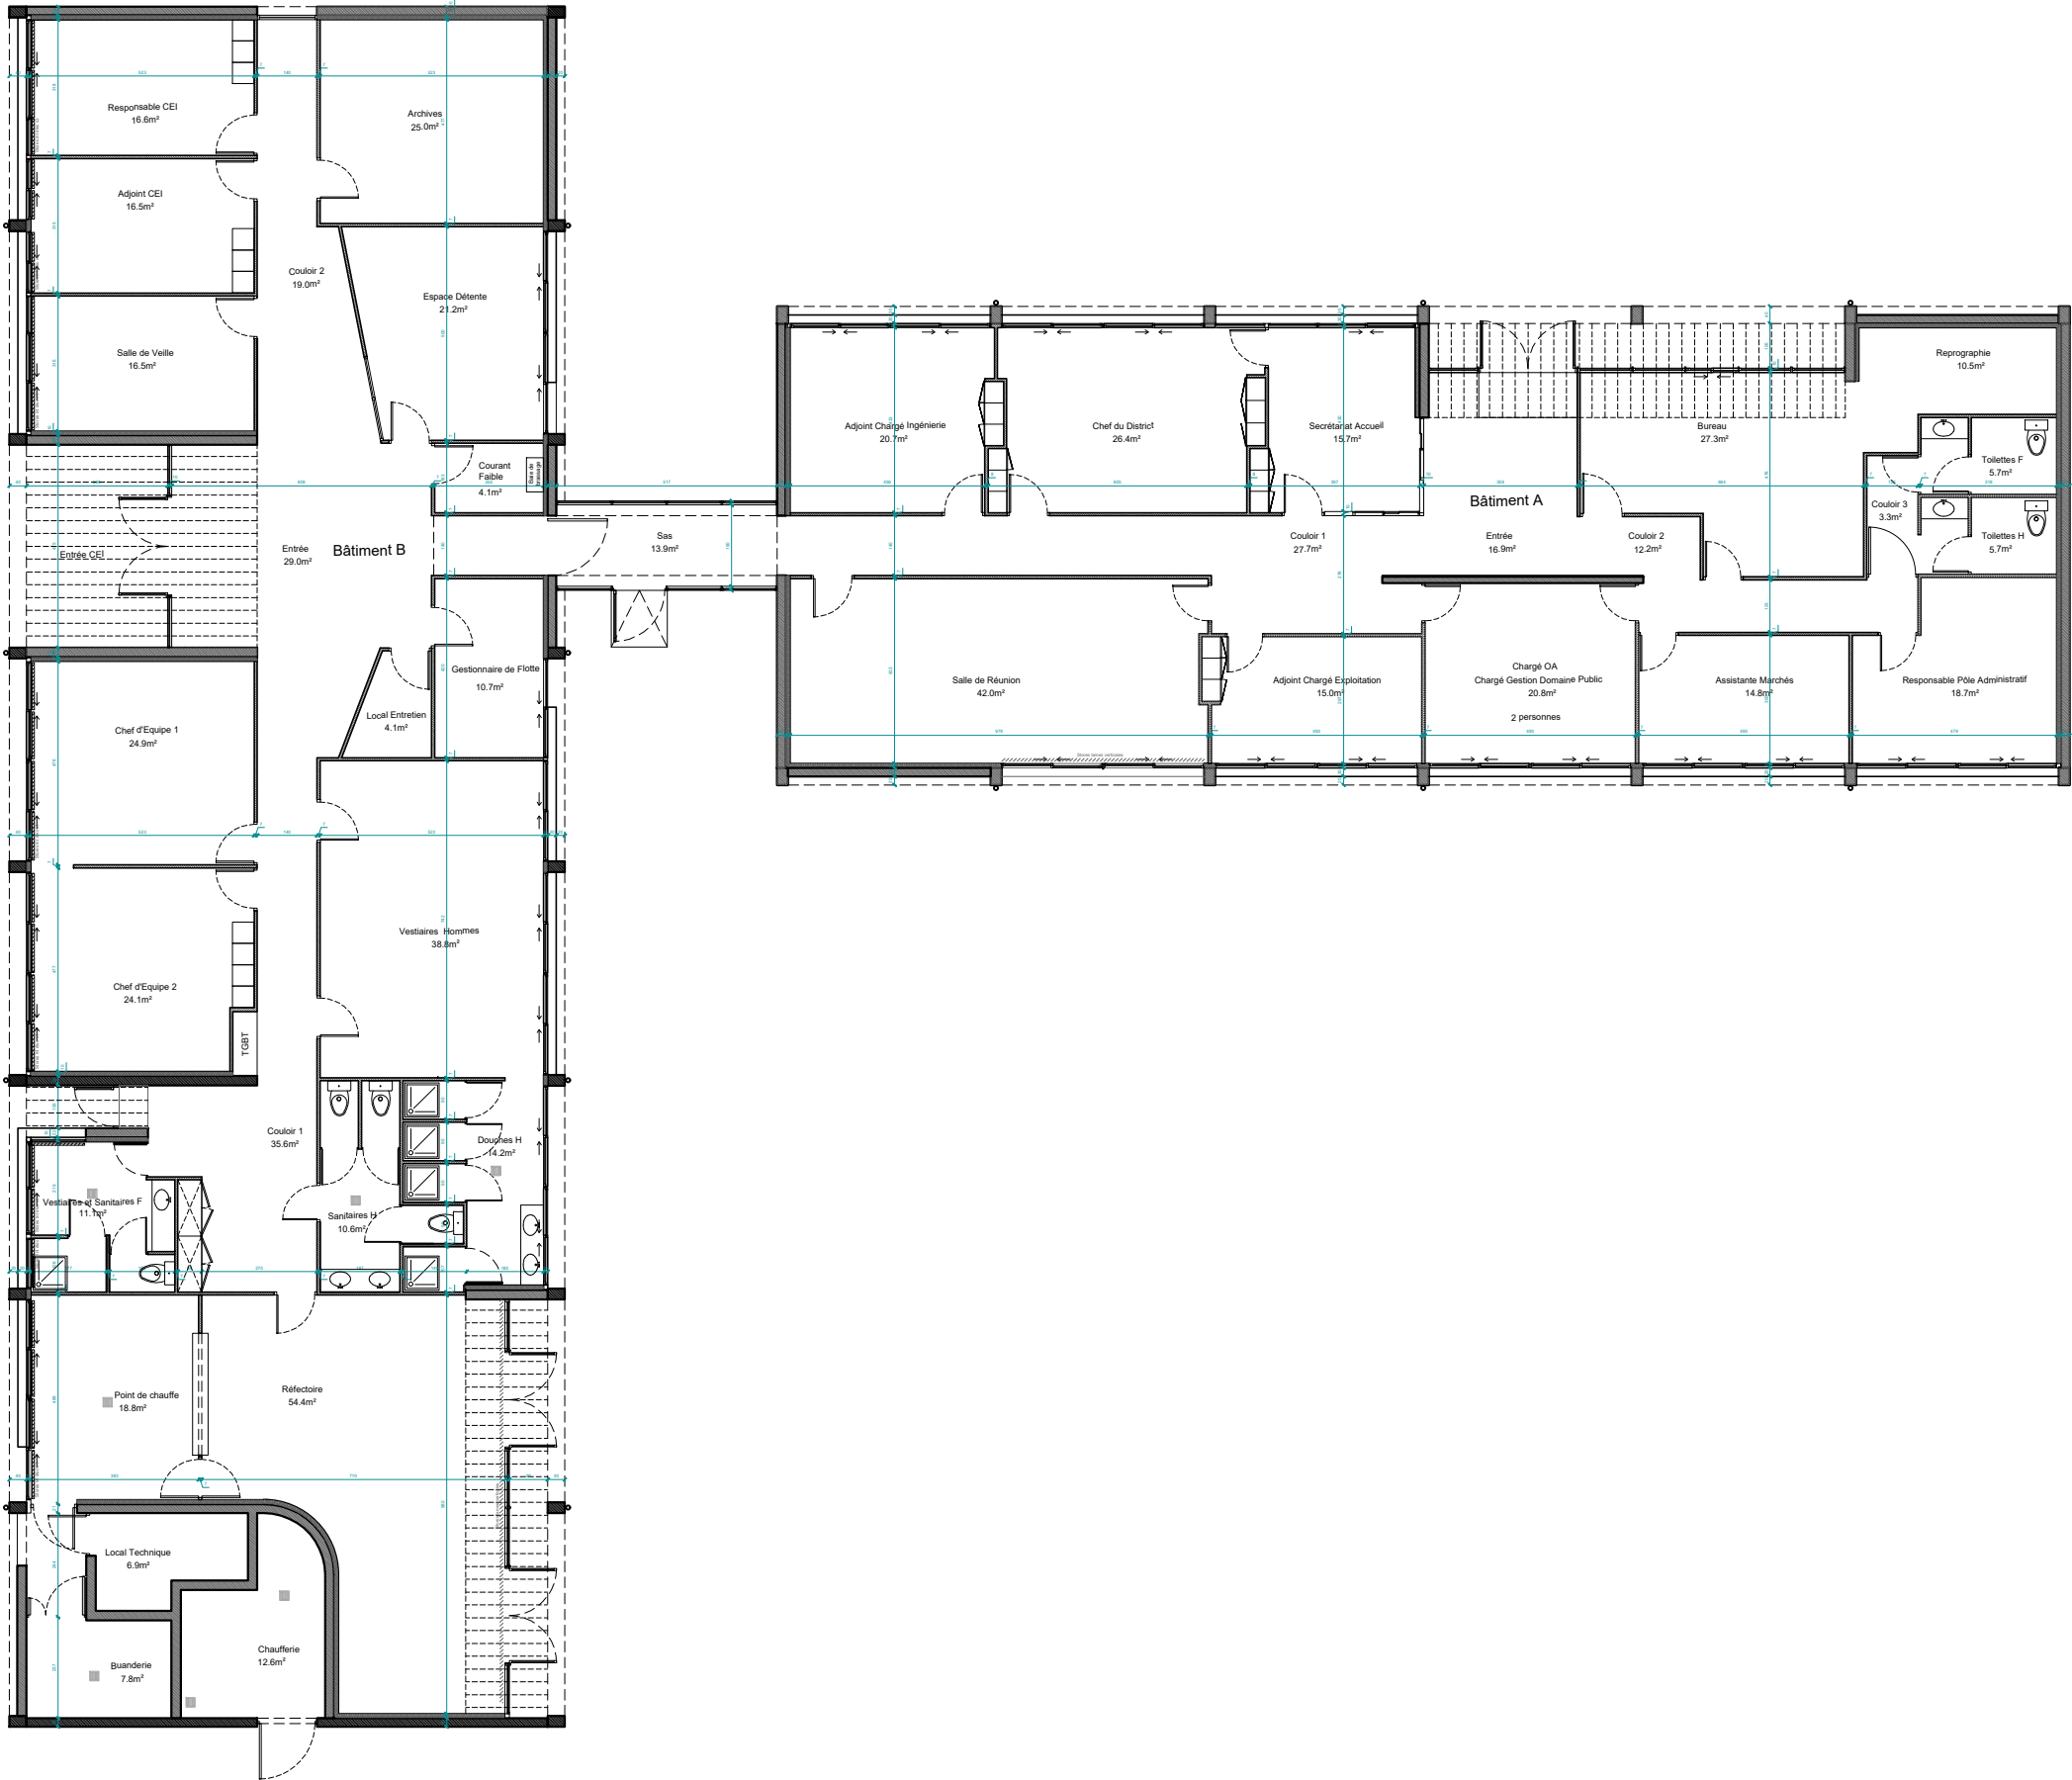


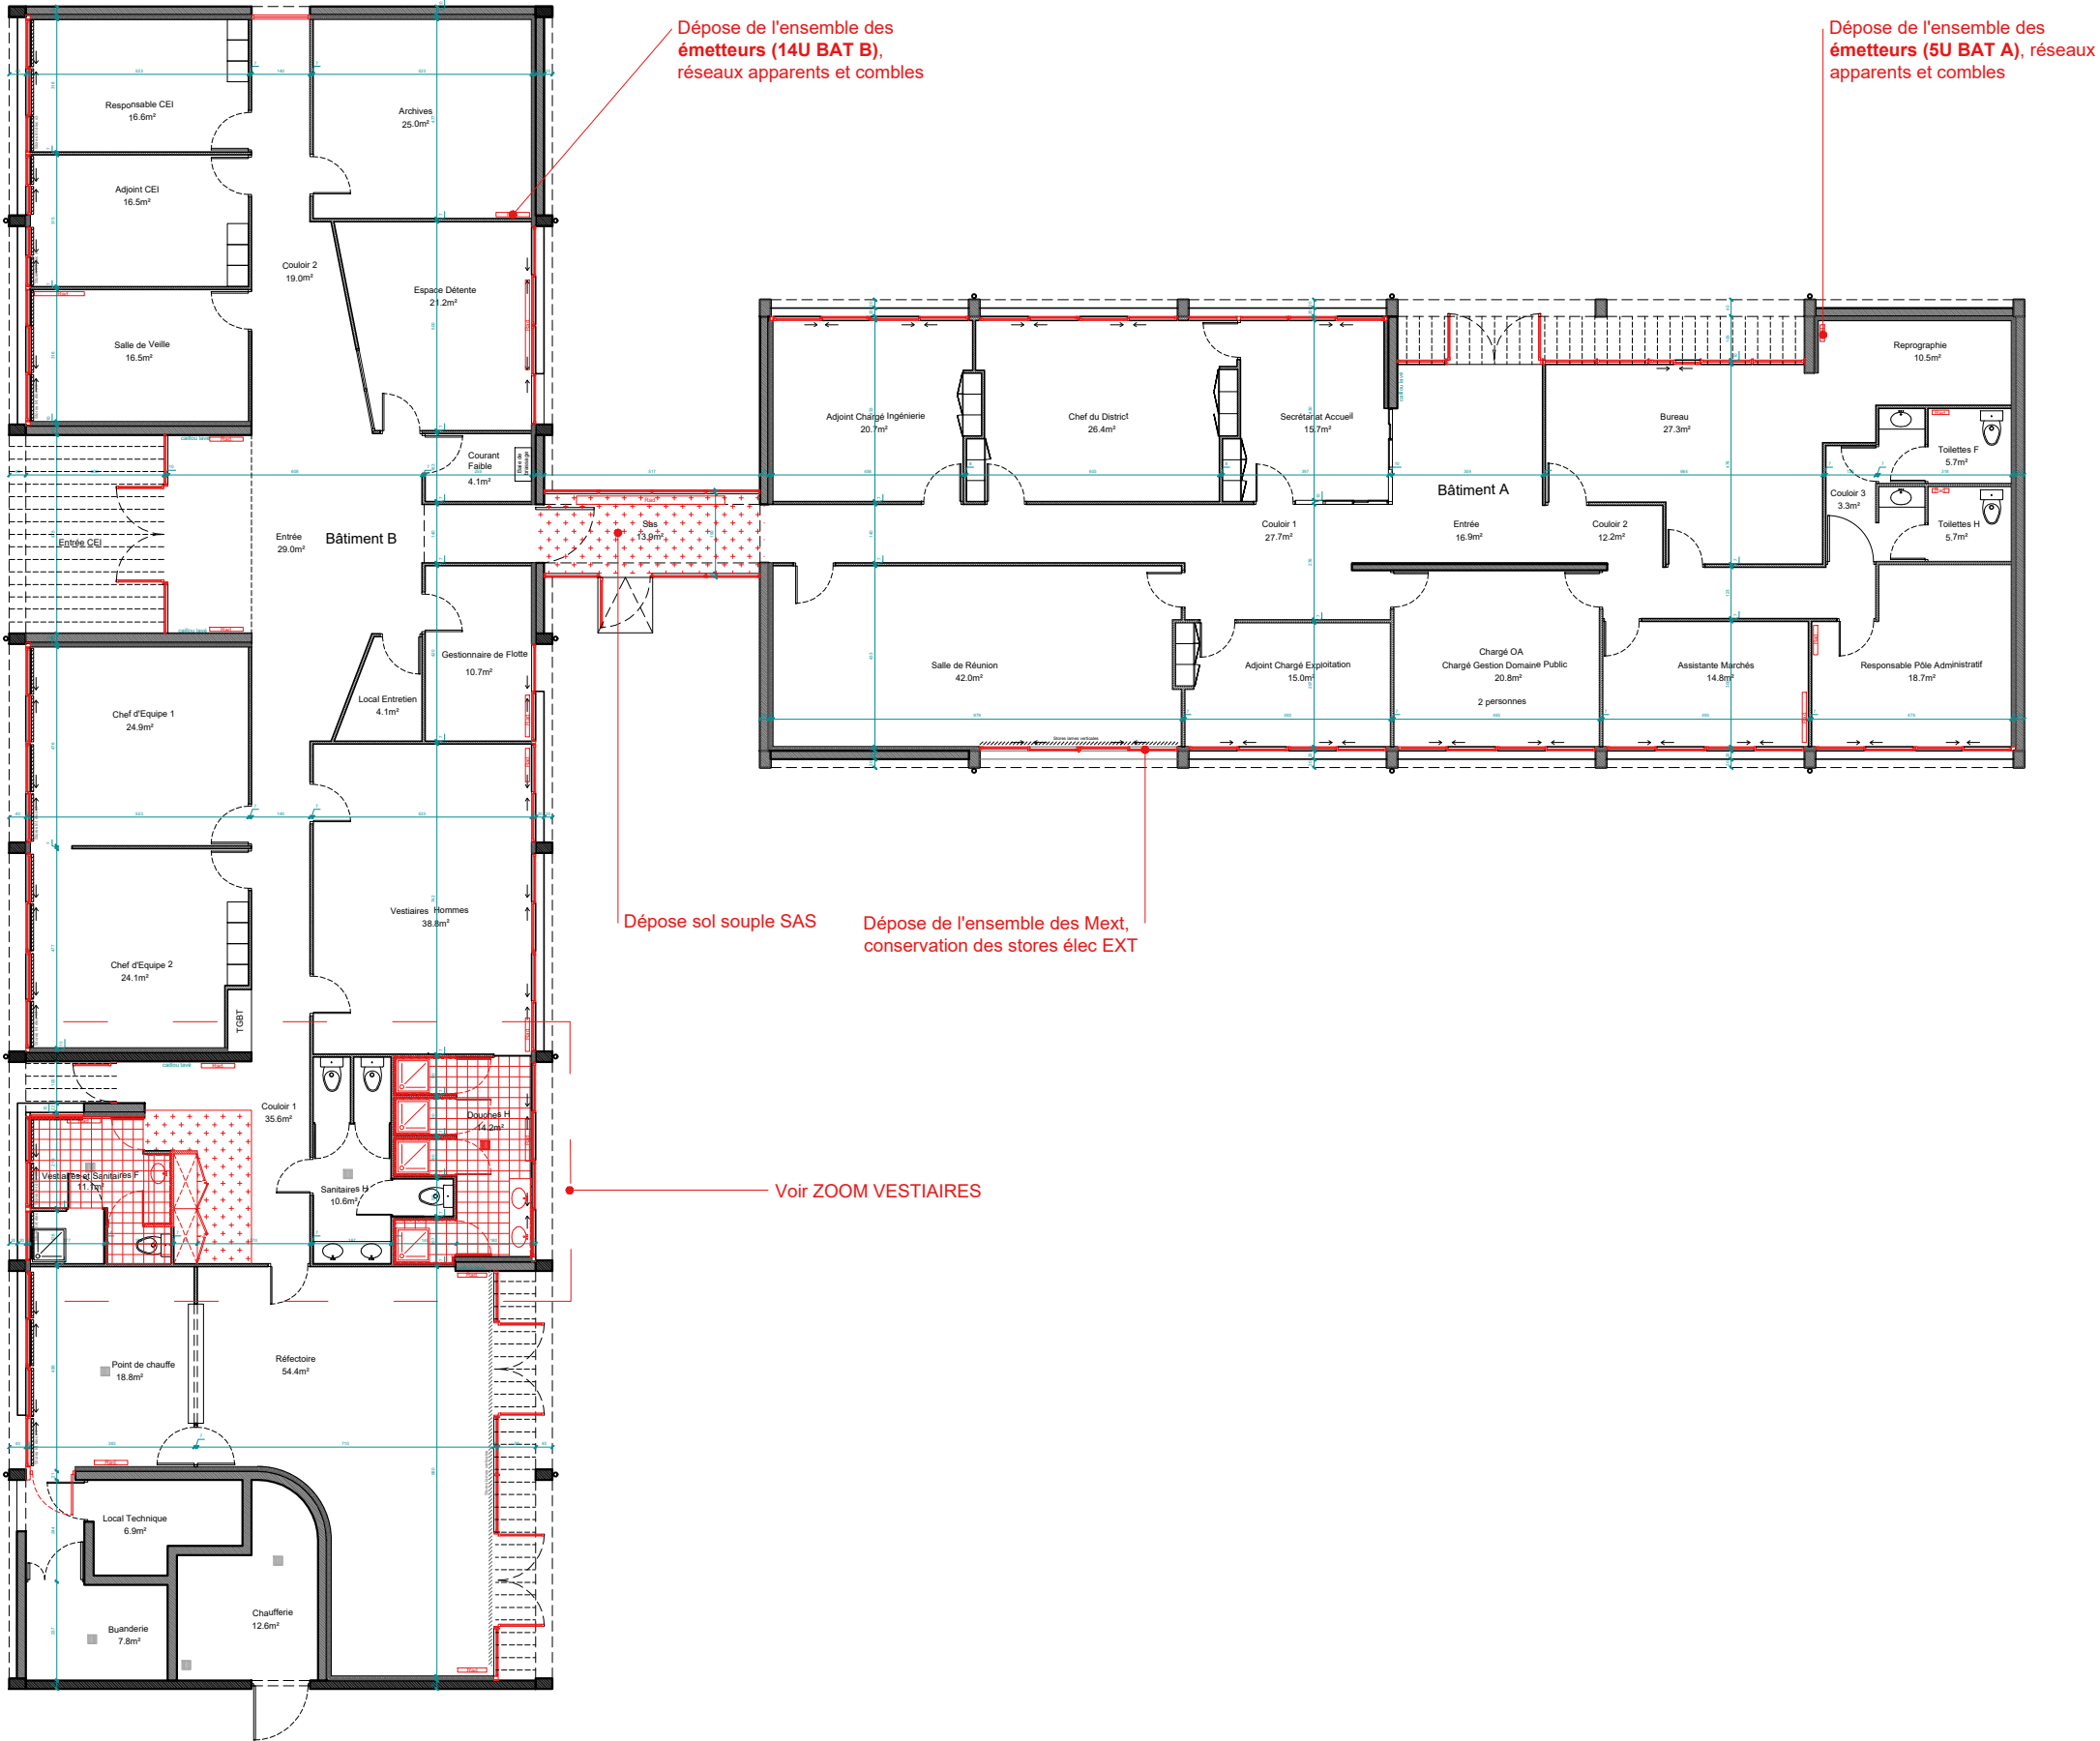

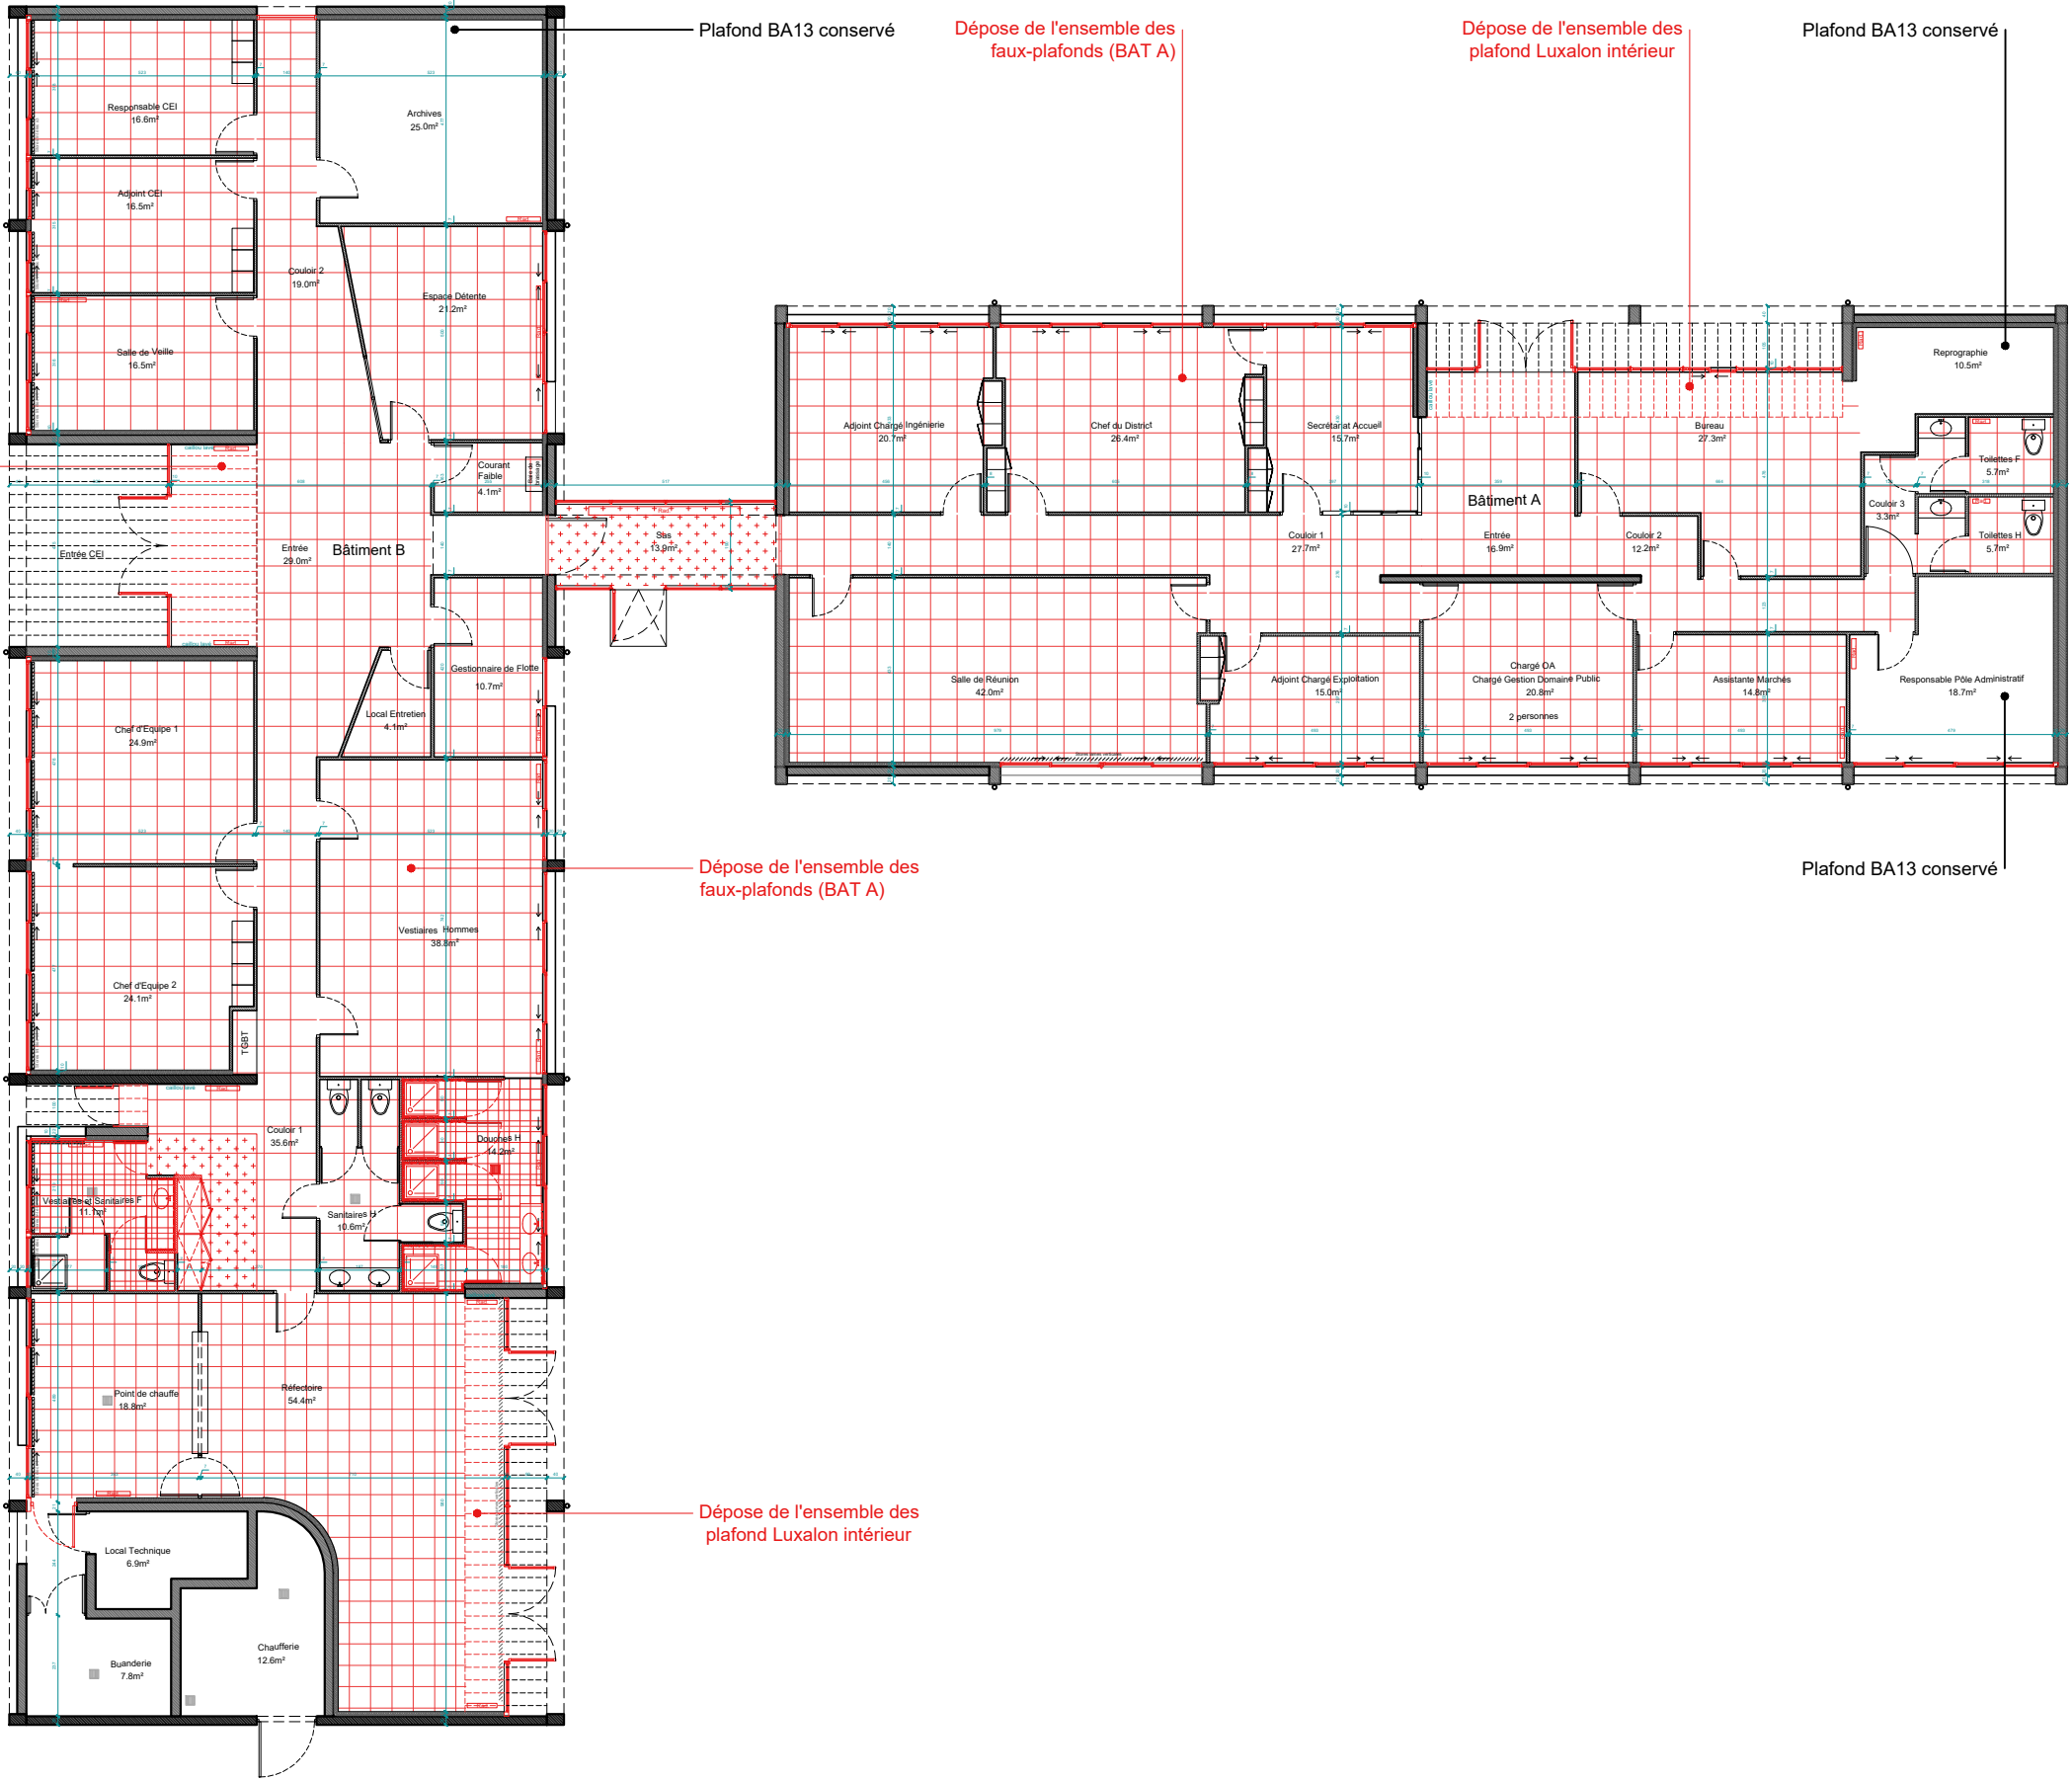


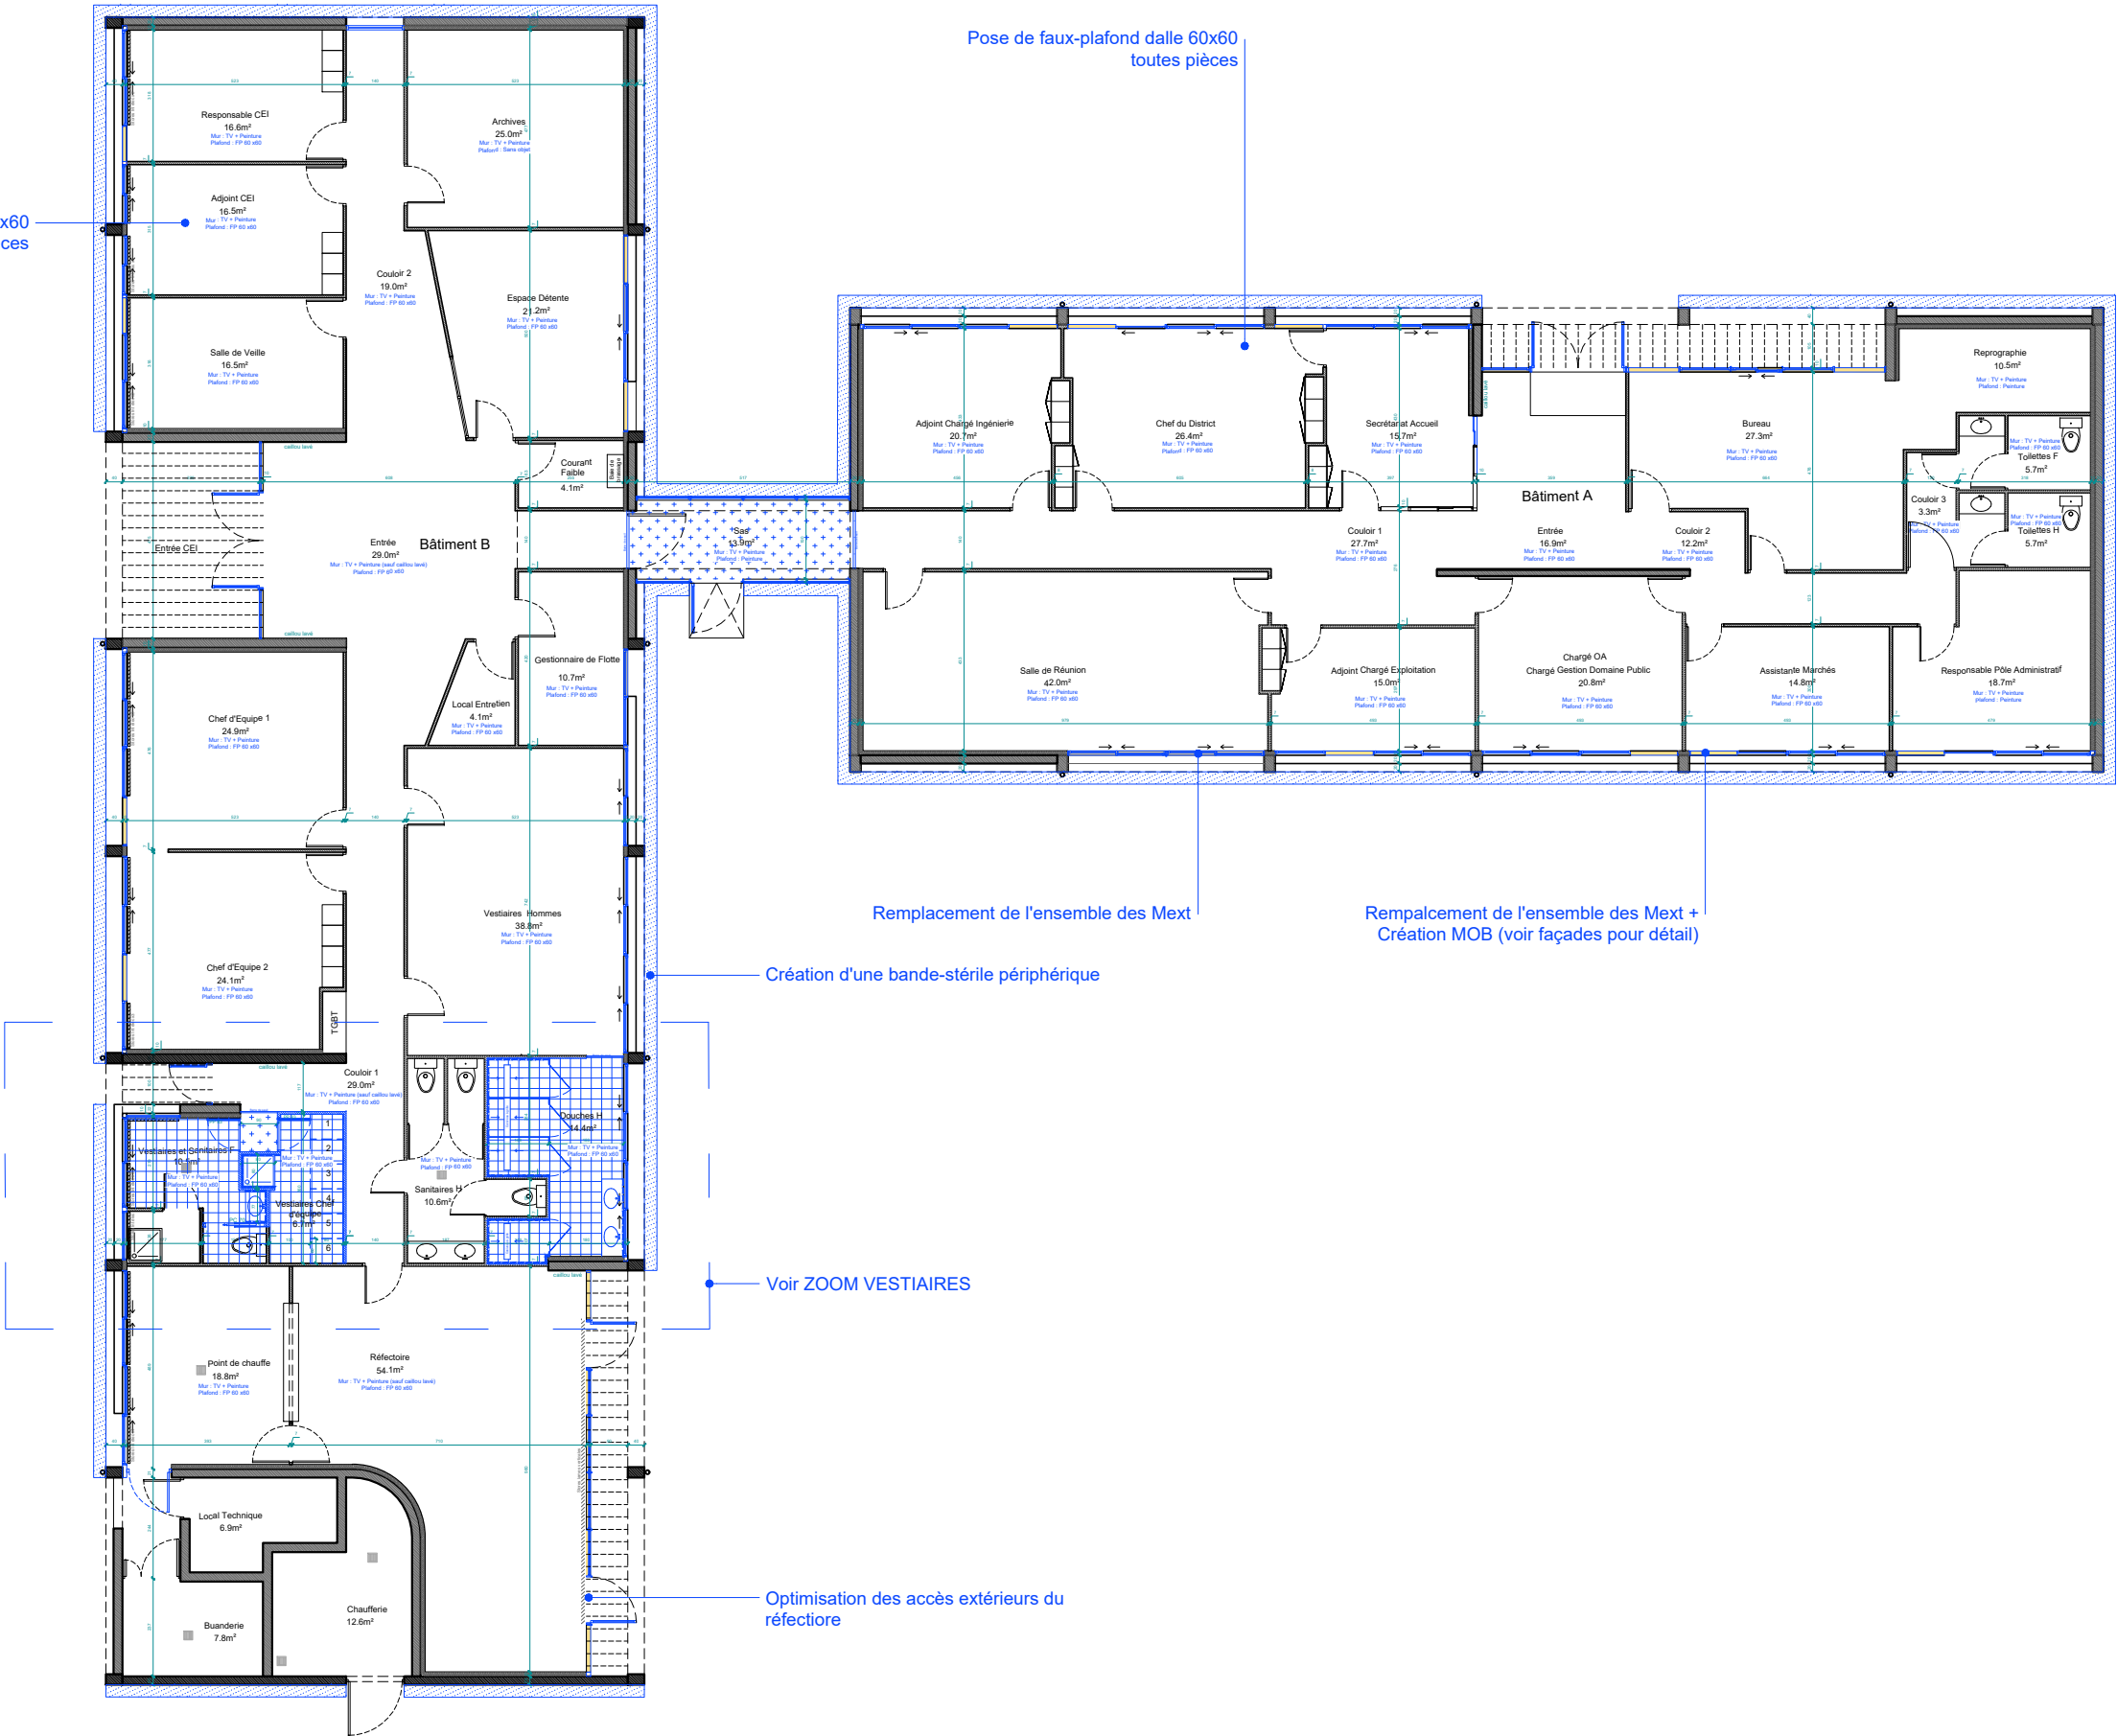


Zoom Vestiaire Chef d'Equipe (création) et Vestiaires Homme & Femme (Rénovation) - DEMOLITION

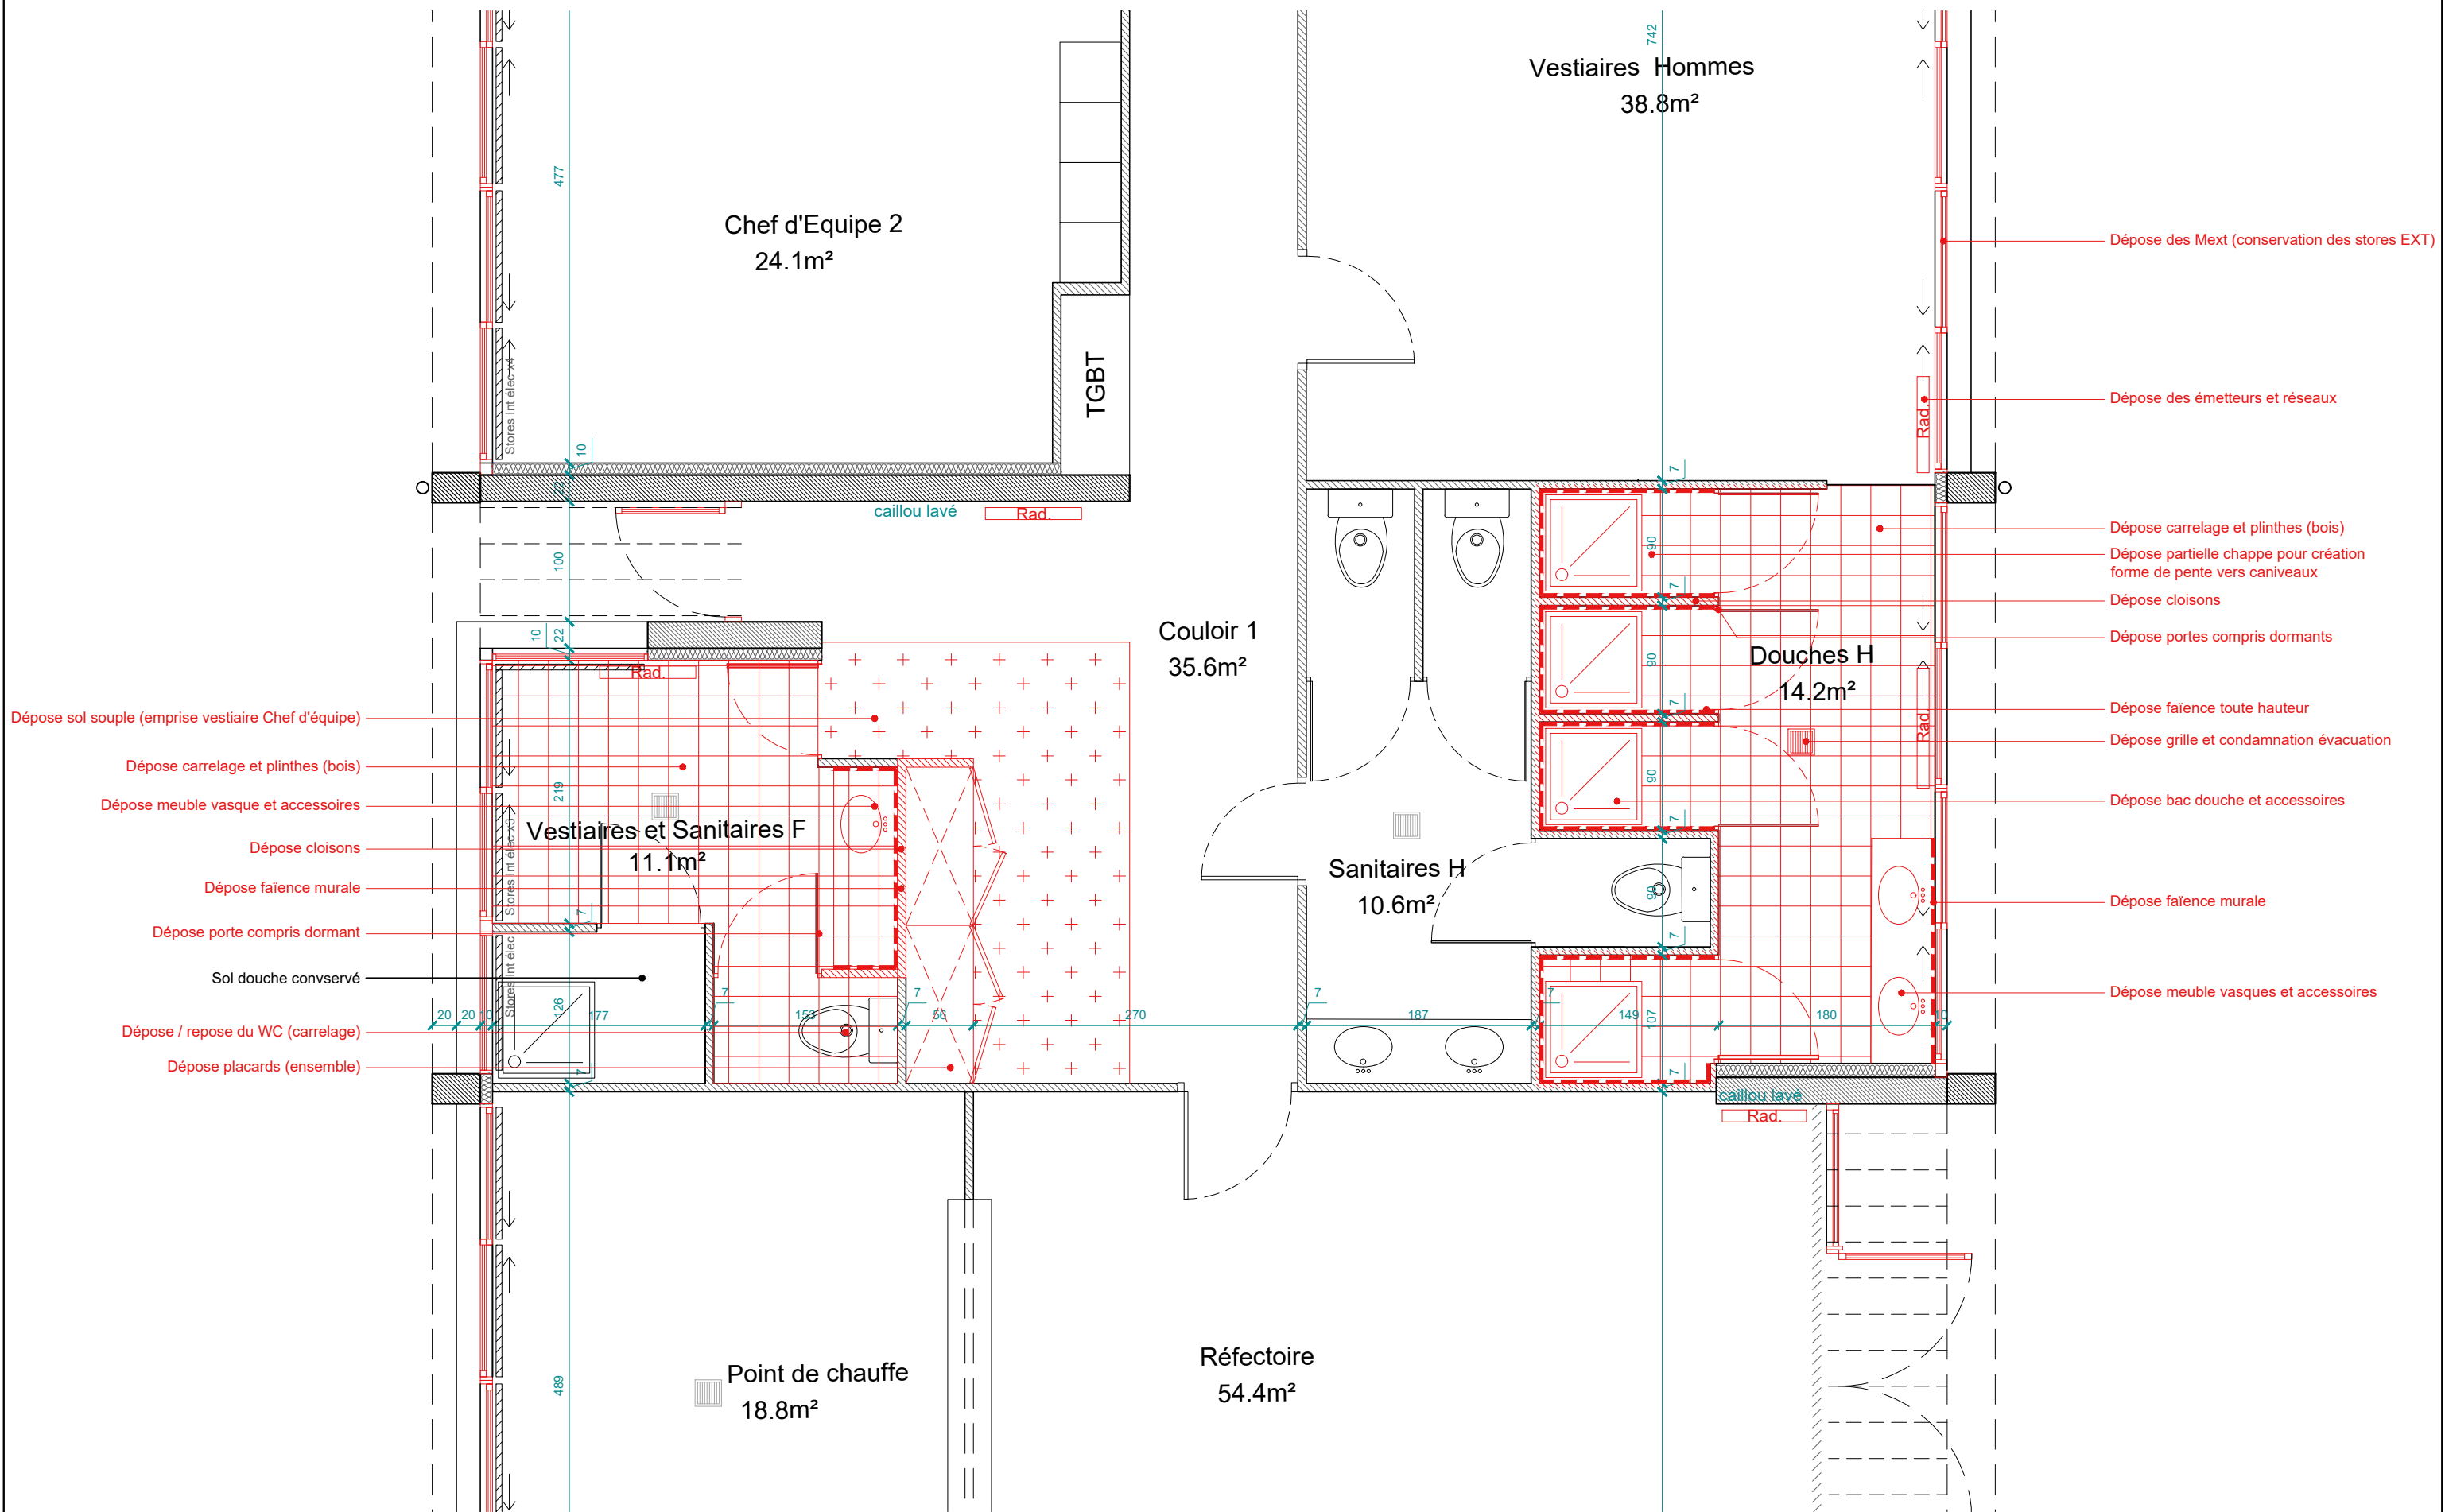


Zoom Vestiaire Chef d'Equipe (création) et Vestiaires Homme & Femme (Rénovation) - PROJET

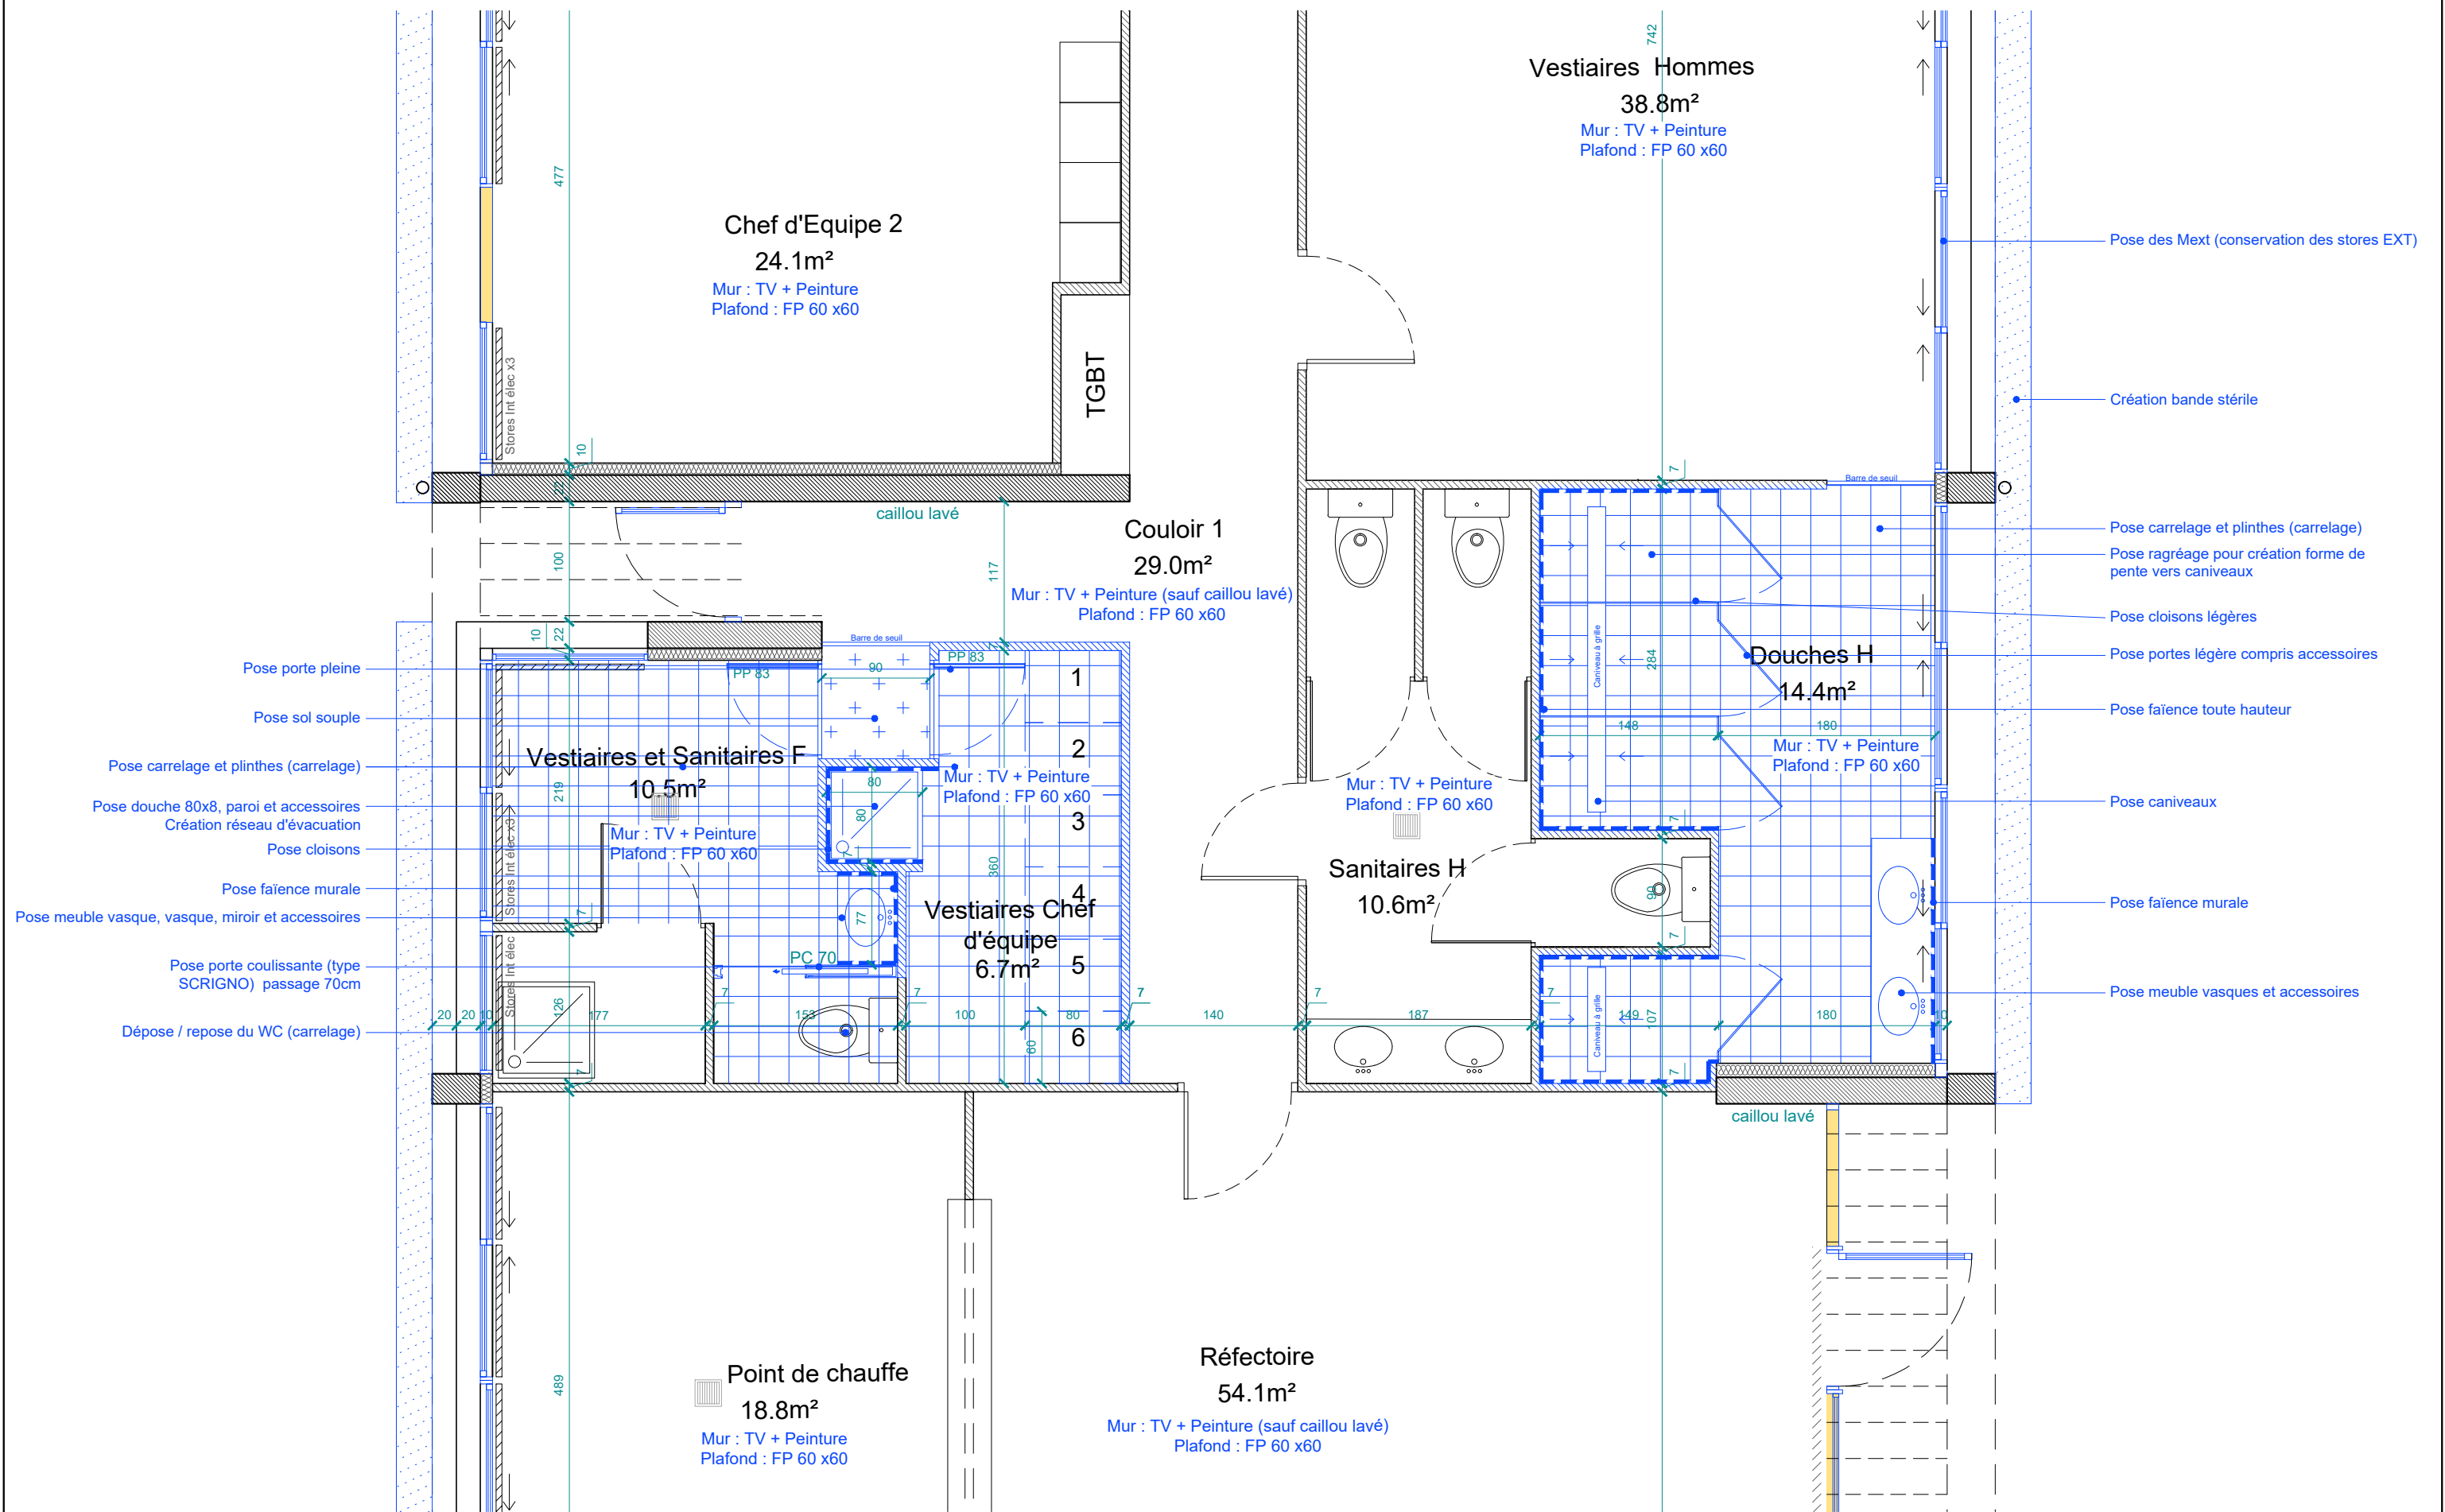


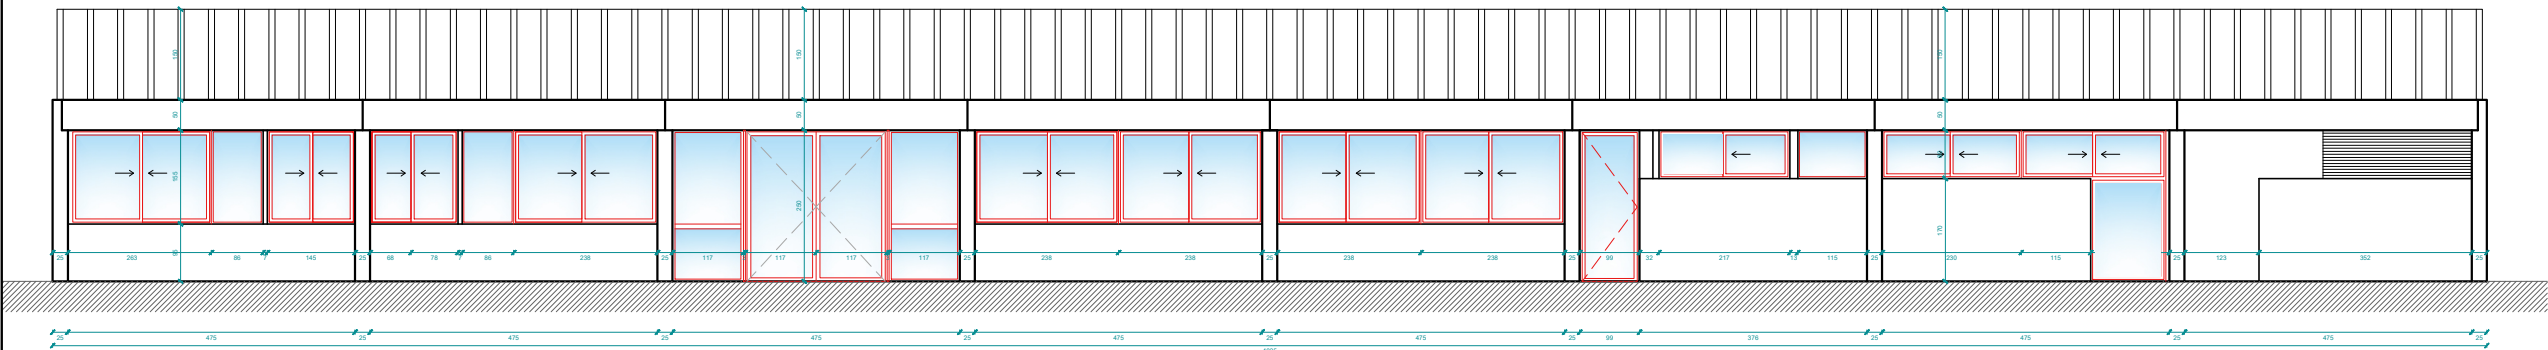


Façade Nord - Démolition

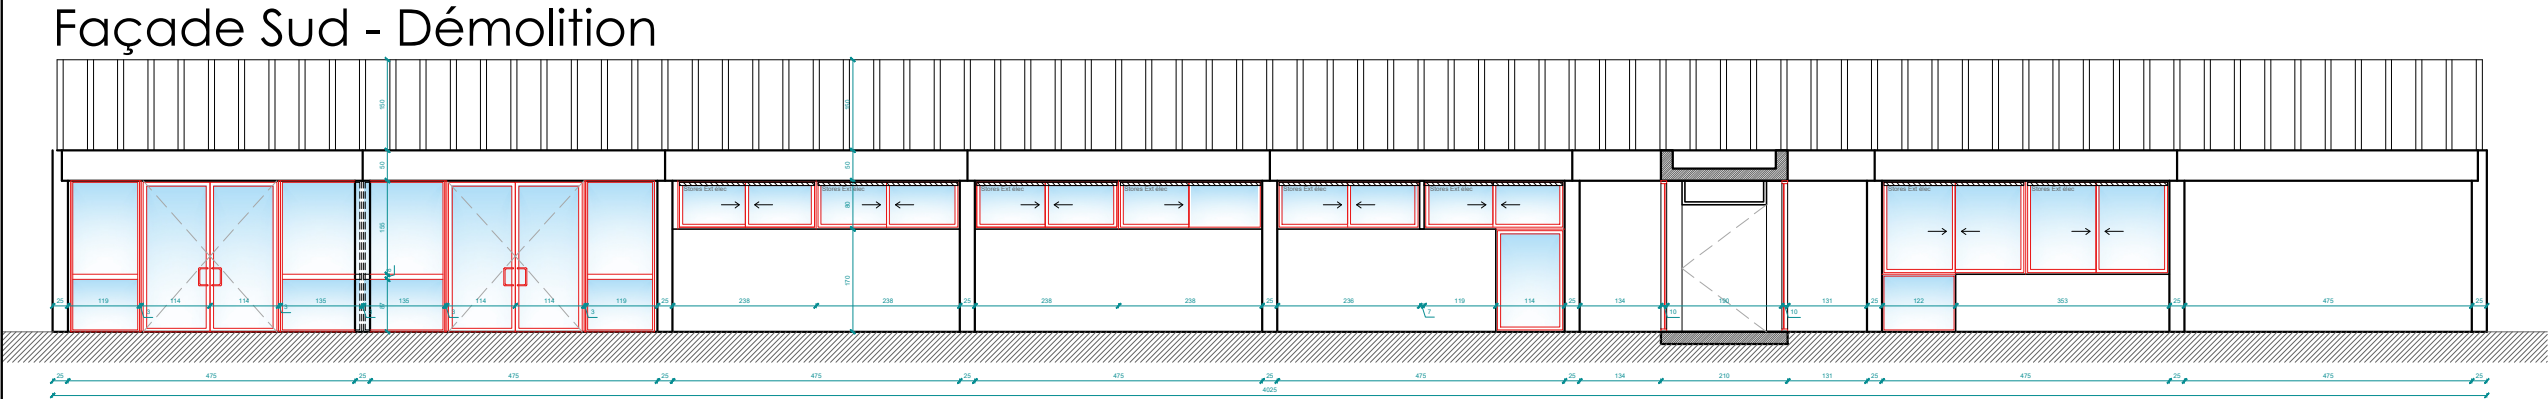

Façade Sud - Démolition

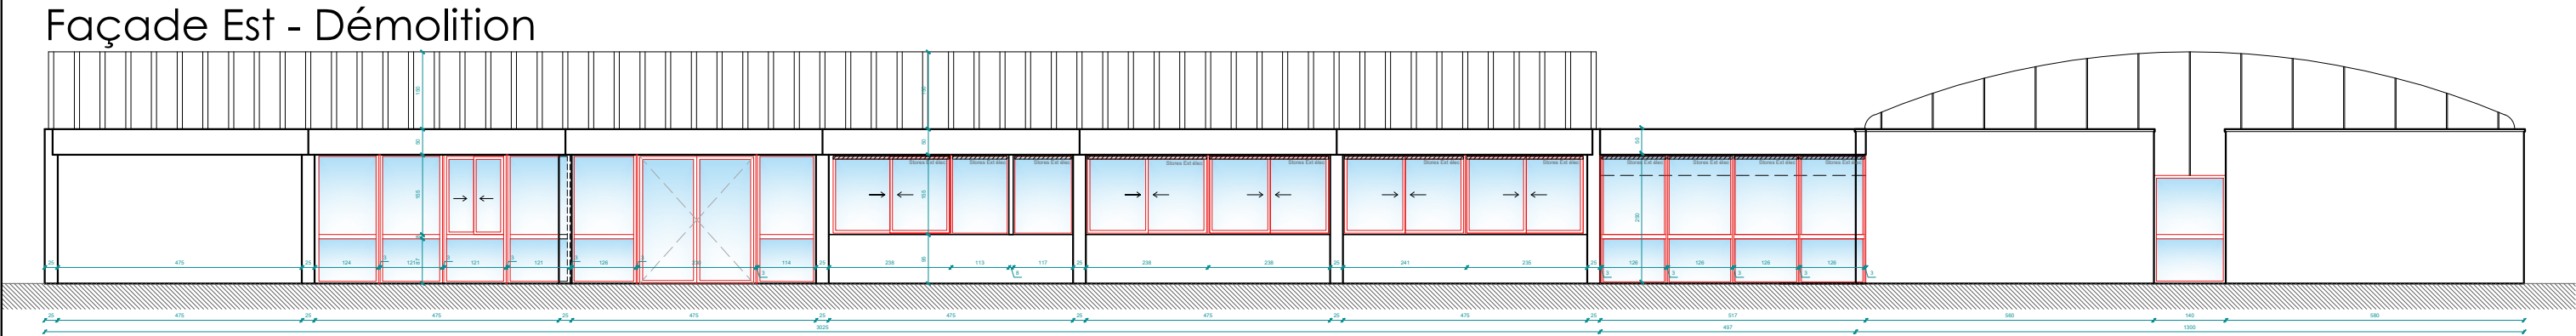

Façade Est - Démolition

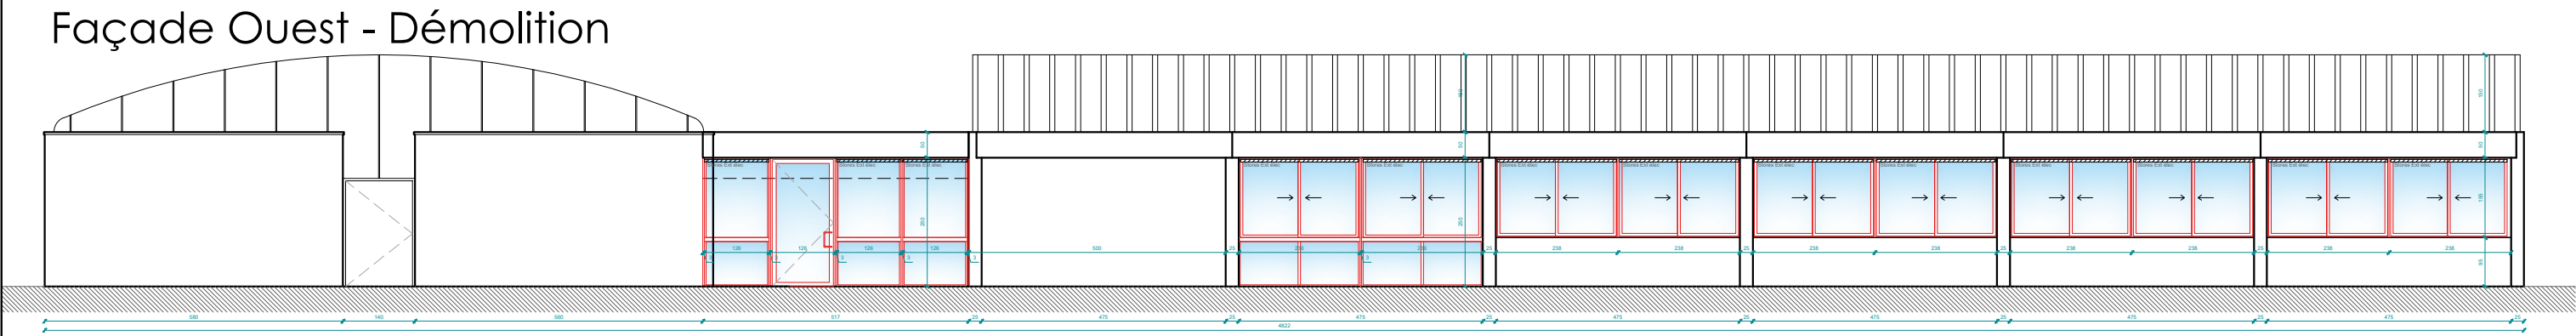


Façade Ouest - Démolition




Nomenclature fenêtres :


Niveau	Repère	Nombre	Dim. tableau (cm)	Type de pose	Matériaux	Config. ouvrant	Occultation
RdC	A	10	150 x 230	Neuf	Alu	Coulissant	Store coulissant EXT Elec (ré-emploi)
RdC	A'	4	150 x 230	Neuf	Alu	Coulissant	Store coulissant INT Manuel (neuf)
RdC	B	1	150 x 80	Neuf	MOB	-	S.O.
RdC	C	2	150 x 140	Neuf	Alu	Coulissant	Store coulissant INT Manuel (neuf)
RdC	D	4	250 x 130	Neuf	Alu	Fixe + allège MOB	Store coulissant EXT Elec (ré-emploi)
RdC	D'	6	250 x 130	Neuf	Alu	Fixe + allège pleine	Store coulissant INT Manuel (neuf)
RdC	D''	1	250 x 130	Neuf	Alu	OB + allège MOB	Store coulissant EXT Elec (ré-emploi)
RdC	E	5	75 x 230	Neuf	Alu	Coulissant	Store coulissant EXT Elec (ré-emploi)
RdC	E'	3	75 x 230	Neuf	Alu	Coulissant	Store coulissant INT Manuel (neuf)
RdC	F	1	75 x 115	Neuf	Alu	Fixe	Store coulissant EXT Elec (ré-emploi)
RdC	F'	2	75 x 115	Neuf	Alu	Fixe	Store coulissant INT Manuel (neuf)
RdC	G	1	170 x 125	Neuf	Alu	Fixe	S.O.
RdC	H	3	250 x 117	Neuf	Alu	Porte-Fenêtre vitrée	S.O.
RdC	H'	4	250 x 110	Neuf	Alu	Porte-Fenêtre + allège pleine	S.O.
RdC	I	7	150 x 105	Neuf	Alu	Fixe	Store coulissant EXT Elec (ré-emploi)
RdC	I'	2	150 x 105	Neuf	Alu	Fixe	Store coulissant INT Manuel (neuf)
RdC	I''	10	150 x 105	Neuf	MOB	-	S.O.
RdC	J	7	250 x 130	Neuf	Alu	Fixe + allège vitrée	S.O.
RdC	K	1	250 x 130	Neuf	Alu	Porte-Fenêtre vitrée	S.O.
RdC	L	1	210 x 140	Neuf	Alu	Fixe + allège MOB	S.O.
RdC	M	4	95 x 130	Neuf	MOB	-	S.O.
RdC	N	5	250 x 120	Neuf	MOB	-	S.O.

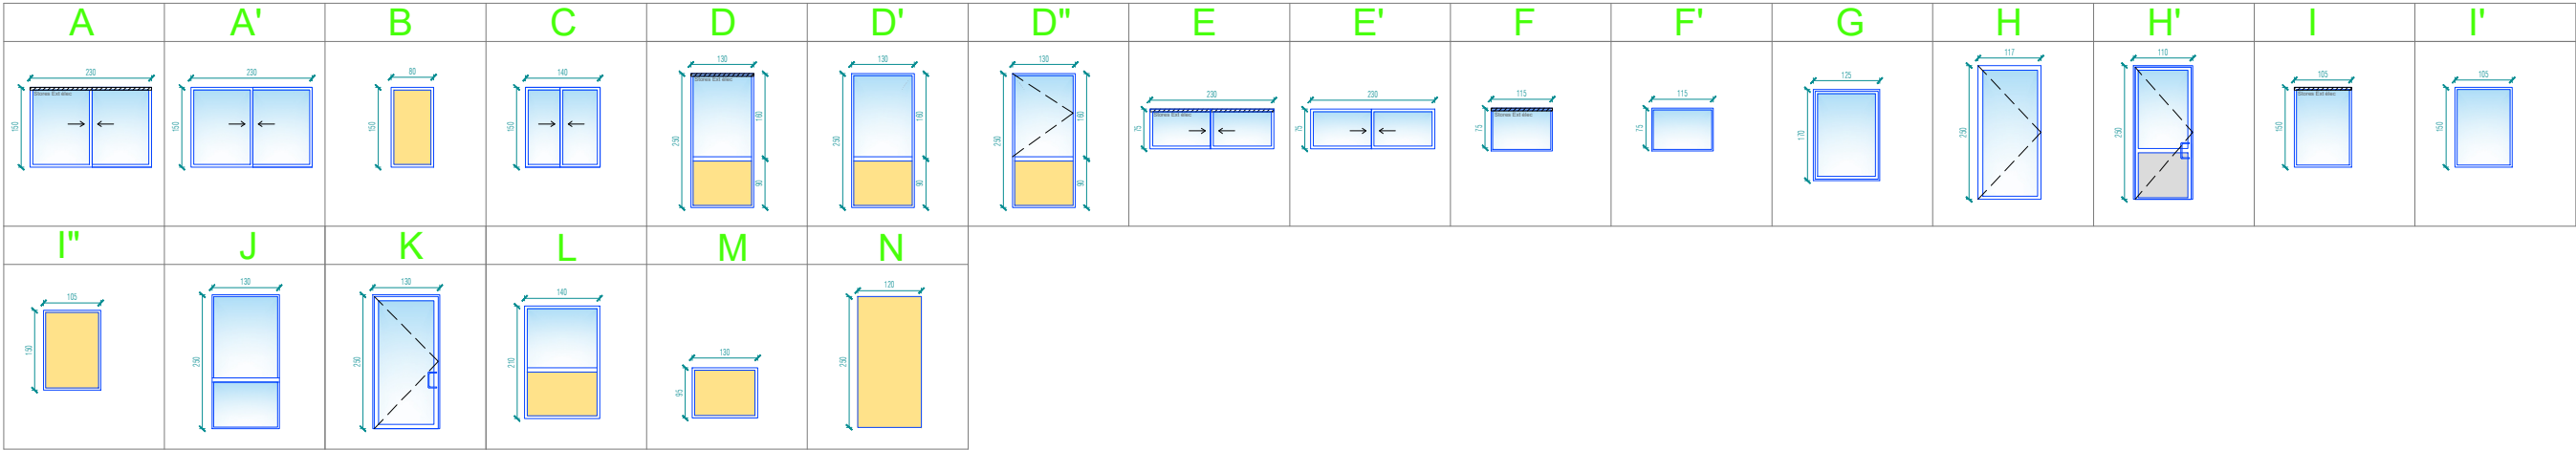

Zoom 1 :
Détail principe jonction mur / comble

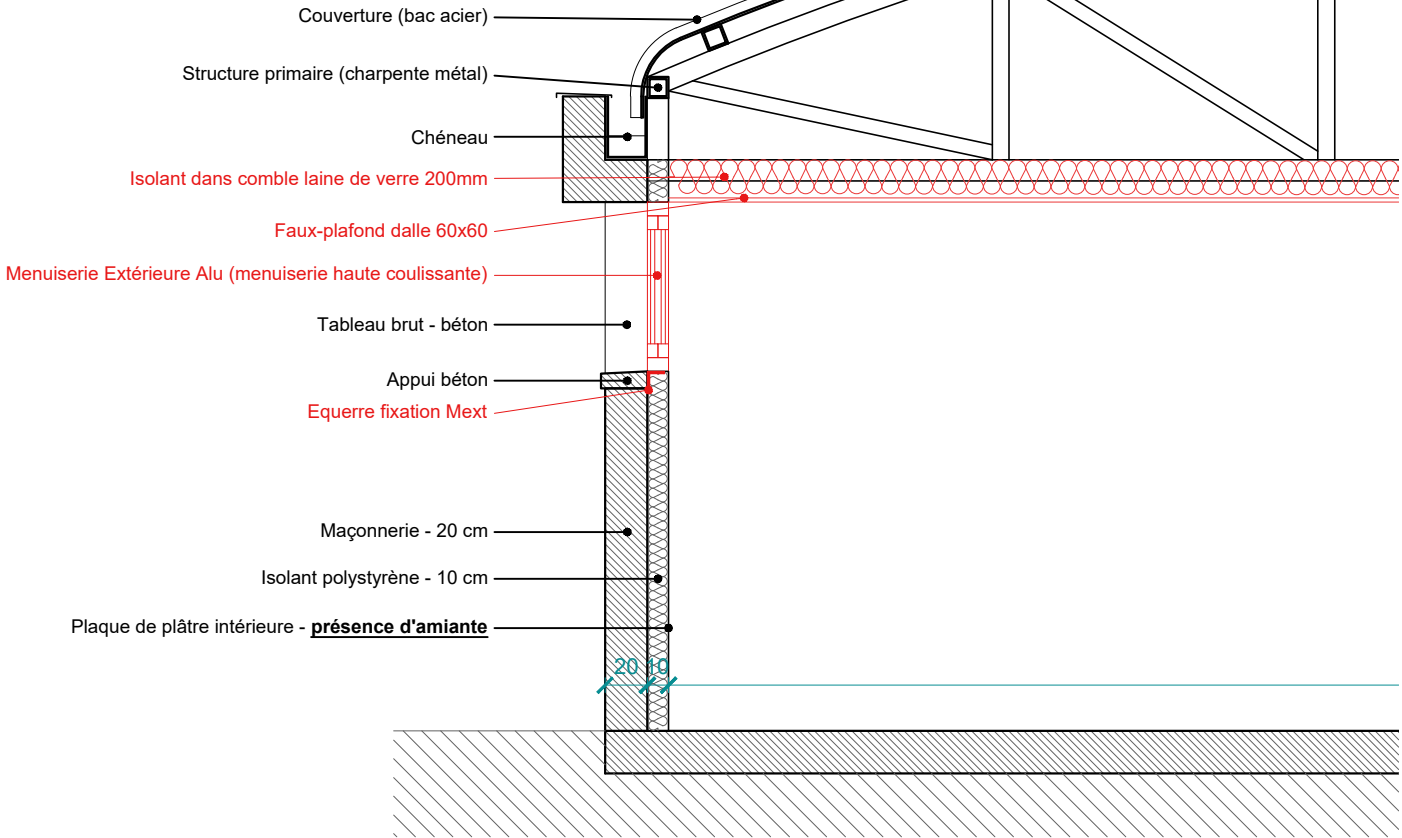


Zoom 2 :

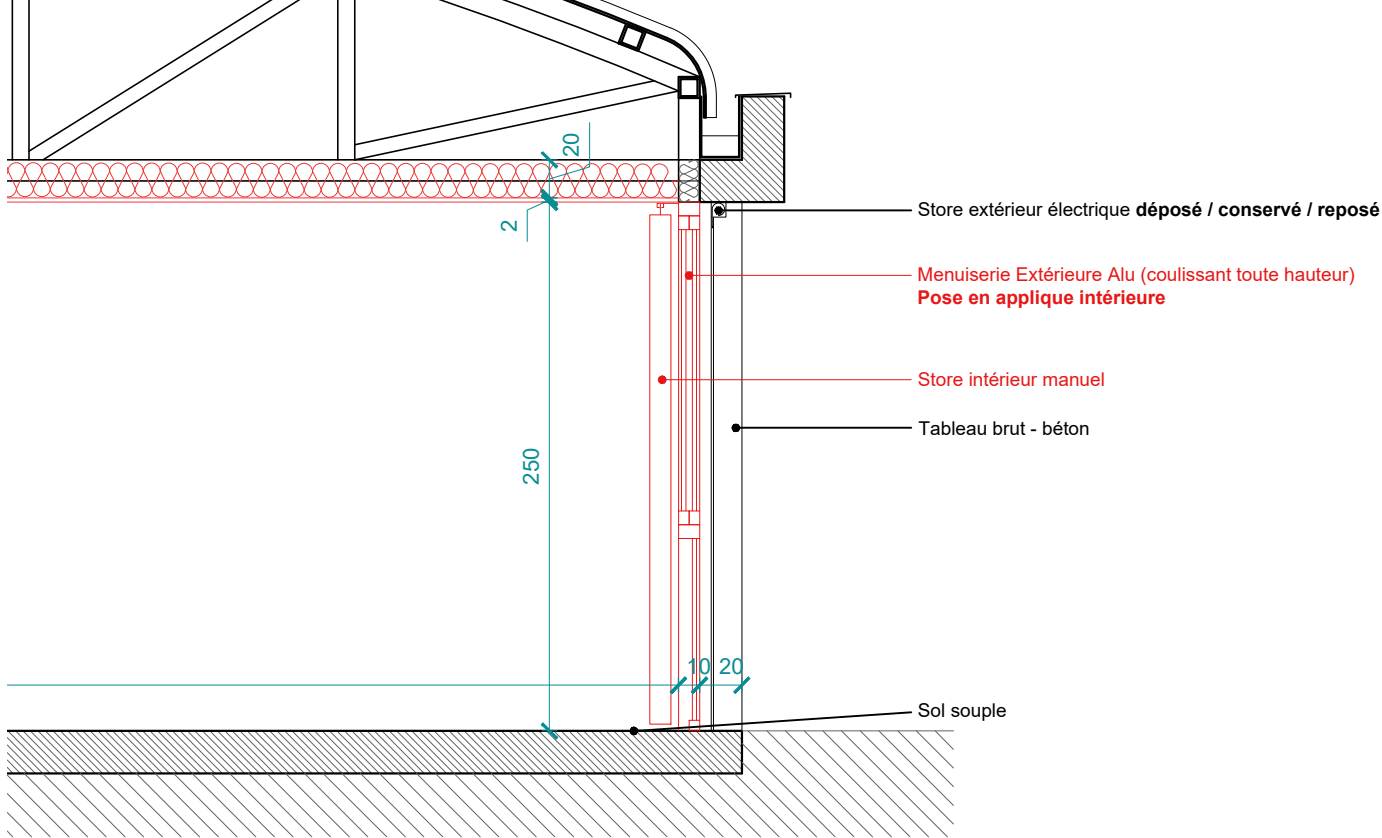


Zoom 1


Zoom 2

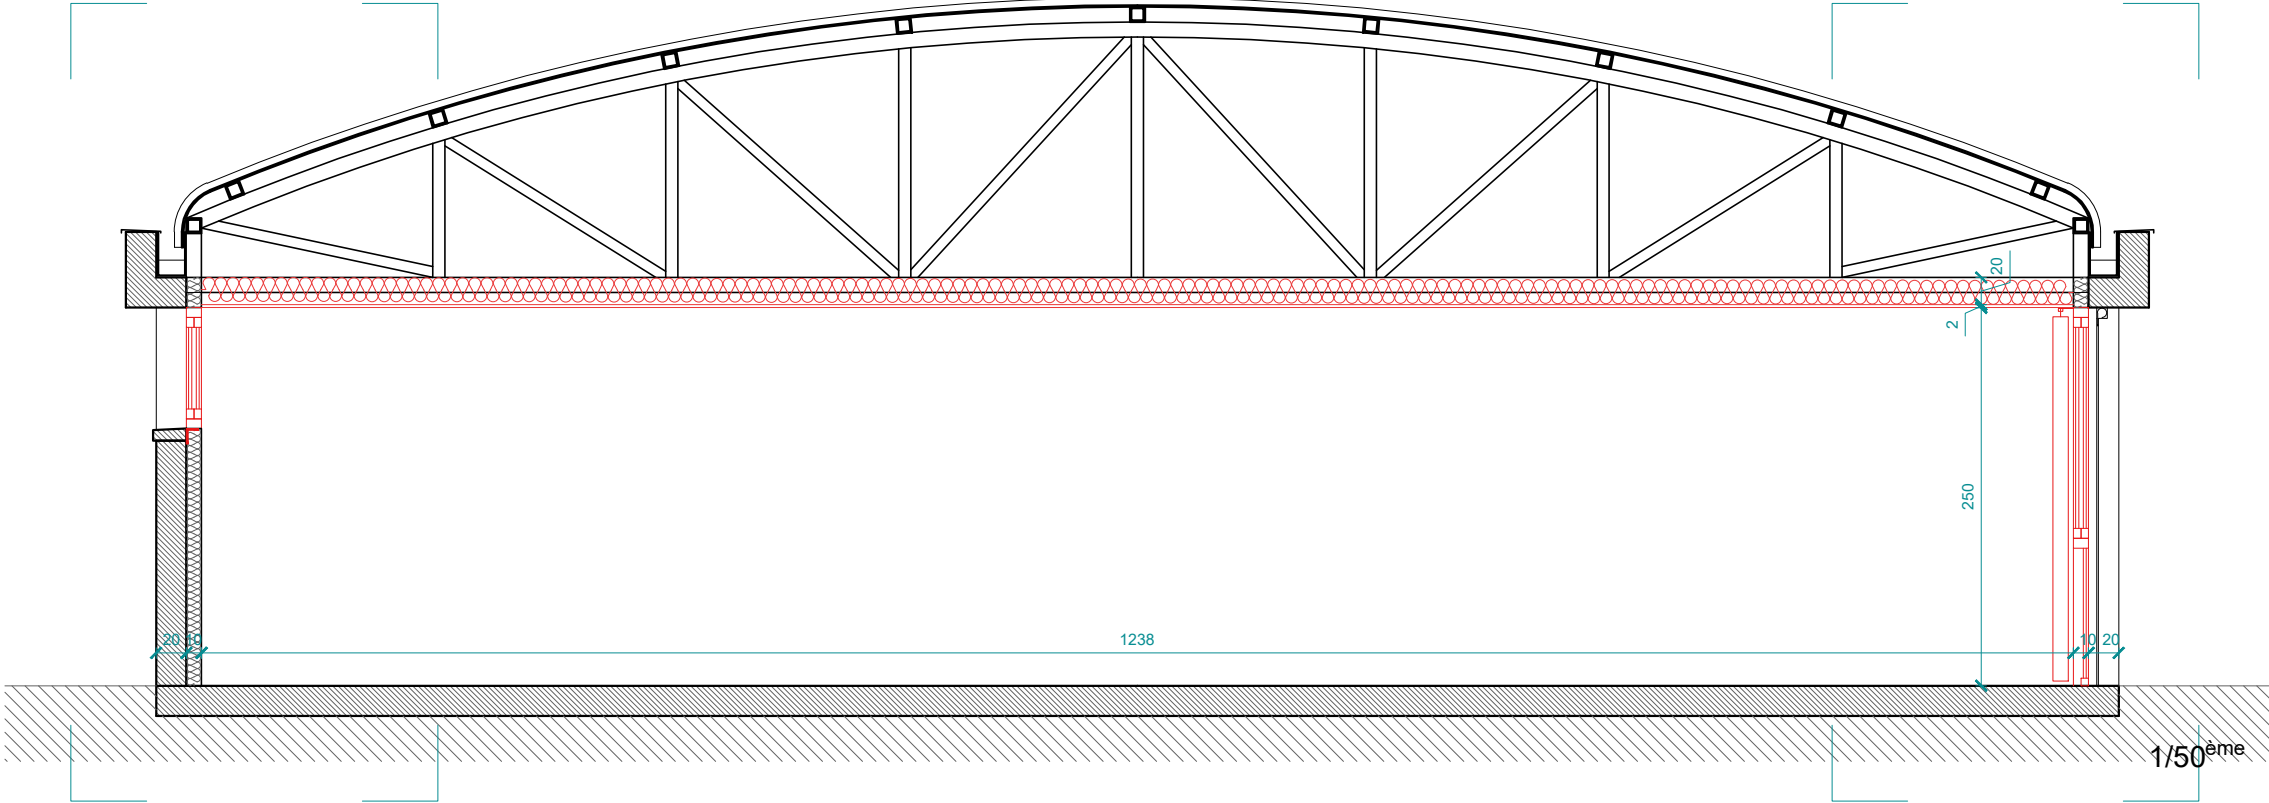

Zoom 1 :
Détail principe jonction mur / comble

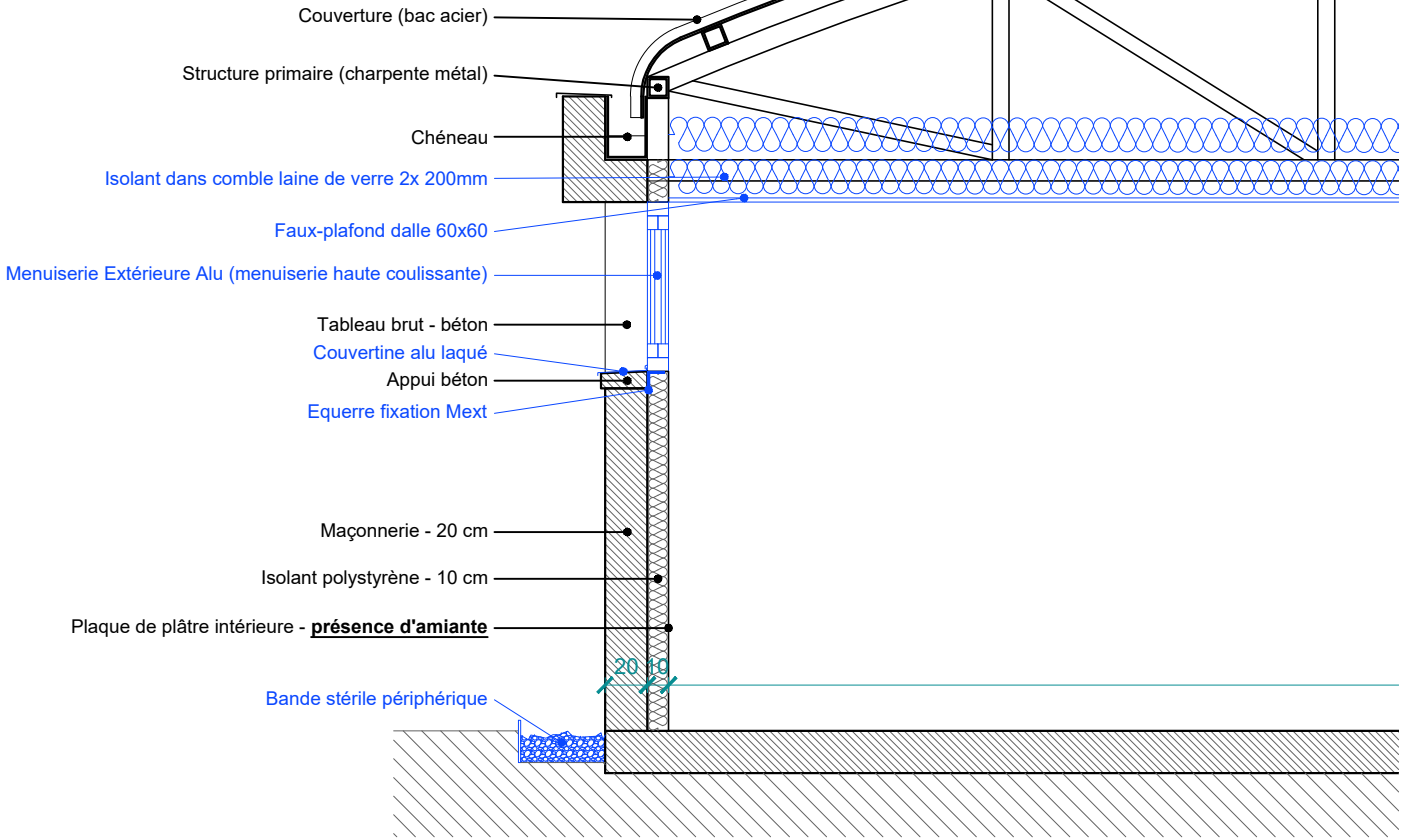

Zoom 2 :

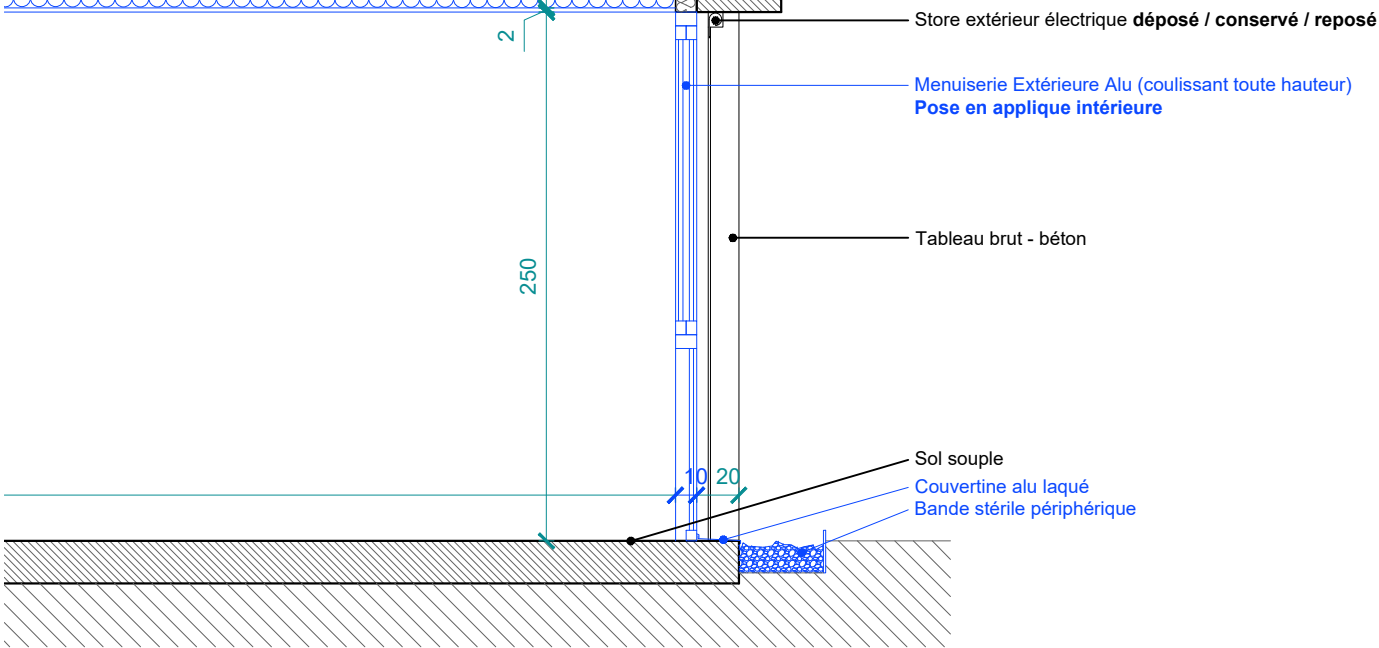

Zoom 1

Zoom 2

