

Maître d'ouvrage

Direction Régionale de l'Environnement, de l'Aménagement et du Logement  
Provence Alpes Côte d'Azur  
Service Transports, Infrastructures et Mobilité  
Unité Maîtrise d'Ouvrage  
36 Boulevard des Dames - CS 70248 - 13002 MARSEILLE  
tél : 04.88.22.61.00  
[umo.stim.dreal-paca@developpement-durable.gouv.fr](mailto:umo.stim.dreal-paca@developpement-durable.gouv.fr)

A55 Martigues Site 10  
Réalisation d'écrans acoustiques  
Mur 7 - Lieu dit 'Les Esperelles' - sens 2, PR 34+830 à PR 35+160

DOSSIER DE PROJET


Ecran 7.1 - Section courante  
7.1.5 - Détails mur 7.1

Maître d'oeuvre

Direction Interdépartementale des Routes Méditerranée  
Service d'Ingénierie Routière de Marseille  
16, rue Antoine Zattara - CS 70248 - 13331 Marseille cedex 3  
tél : 04.86.94.68.00  
[sir-de-marseille.dirmed@developpement-durable.gouv.fr](mailto:sir-de-marseille.dirmed@developpement-durable.gouv.fr)


| Etabli par : | Vérifié par : | Echelle : | Date :       | N° de pièce : |
|--------------|---------------|-----------|--------------|---------------|
| M. J. Cheung | M. Bonnet     | 1/50      | Janvier 2026 | 7.1.5         |

MUR 7.1 - PROFIL TYPE  
Ht : 5 m  
Ech : 1/50

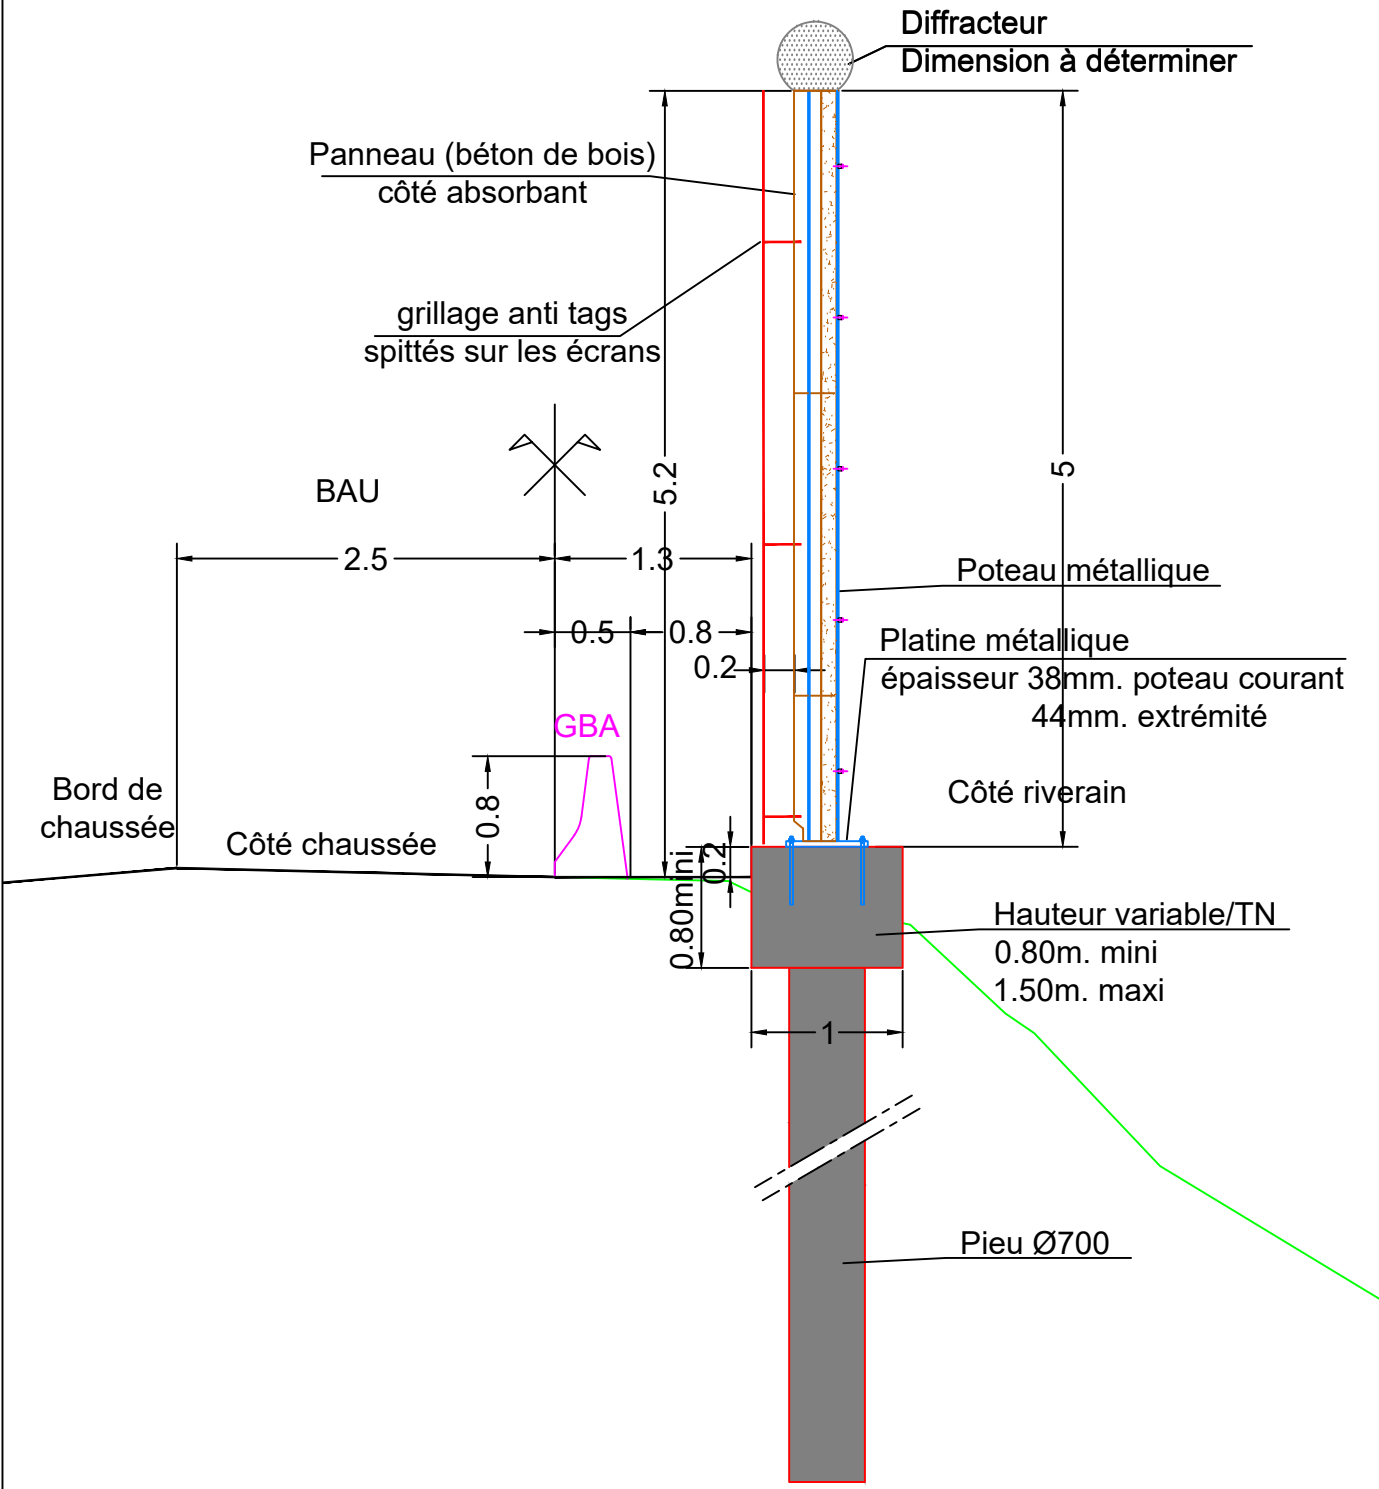


|                                                                                       |                                                             |                            |            |             |
|---------------------------------------------------------------------------------------|-------------------------------------------------------------|----------------------------|------------|-------------|
|  | Date : Janv. 2026                                           | DIR MED - SIR de Marseille | Ech : 1/50 | 1           |
|  | A55 Martigues - Réalisation d'écrans acoustiques<br>Mur 7.1 |                            |            | Profil type |


DETAILS DU MUR 7.1  
PROFIL TYPE - Ht : 5.00m  
Panneau type béton bois  
Ech : 1/50

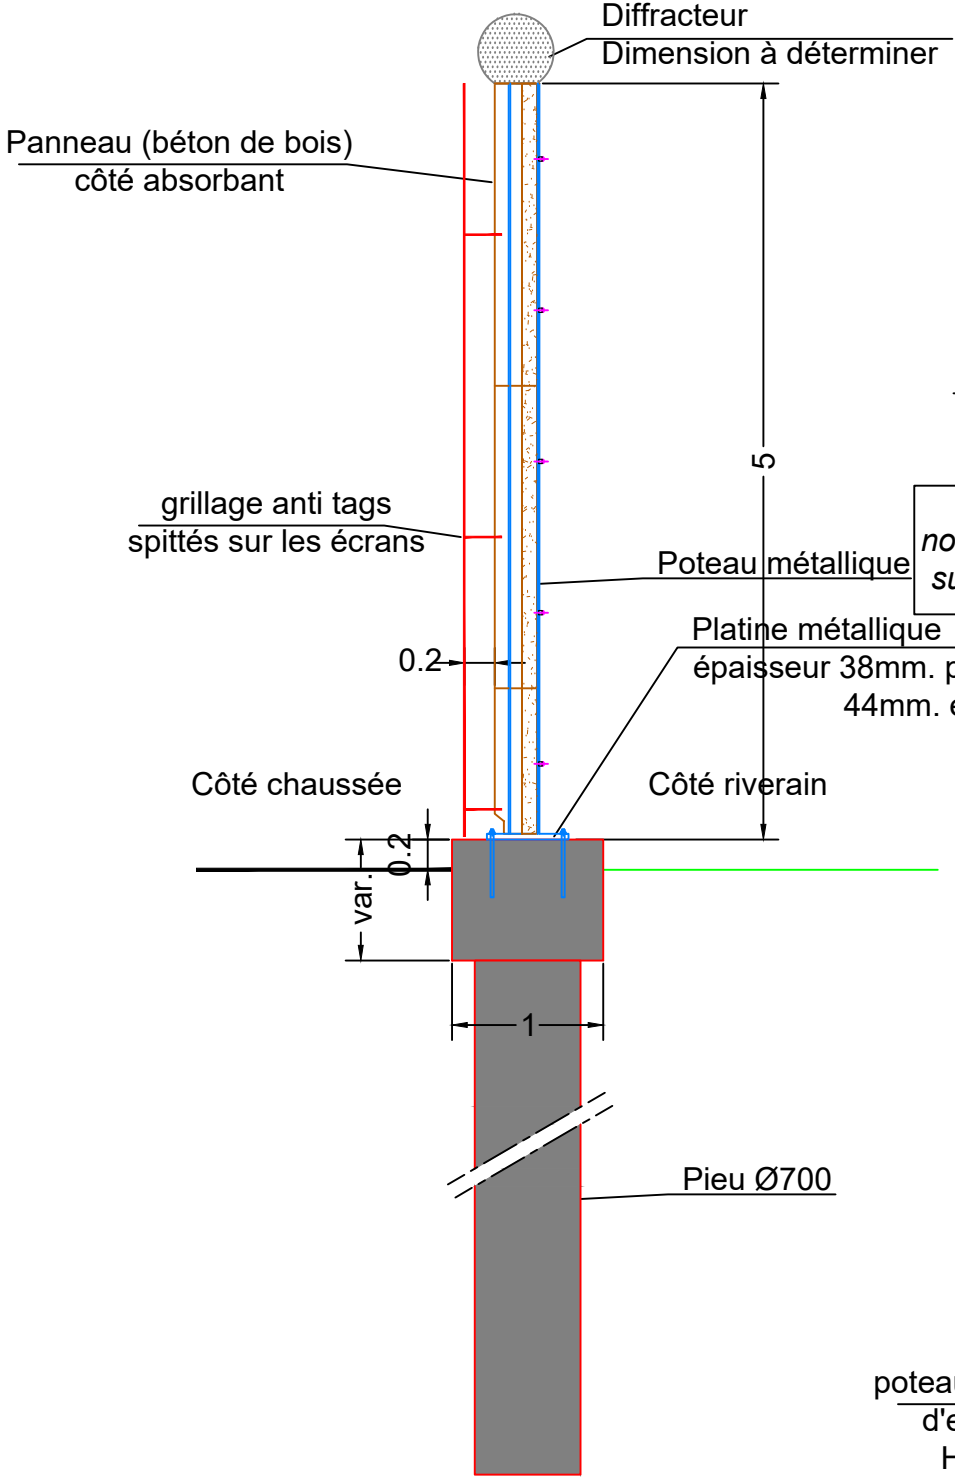

ELEVATION - Côté chaussée - Panneau absorbant  
Ech : 1/50

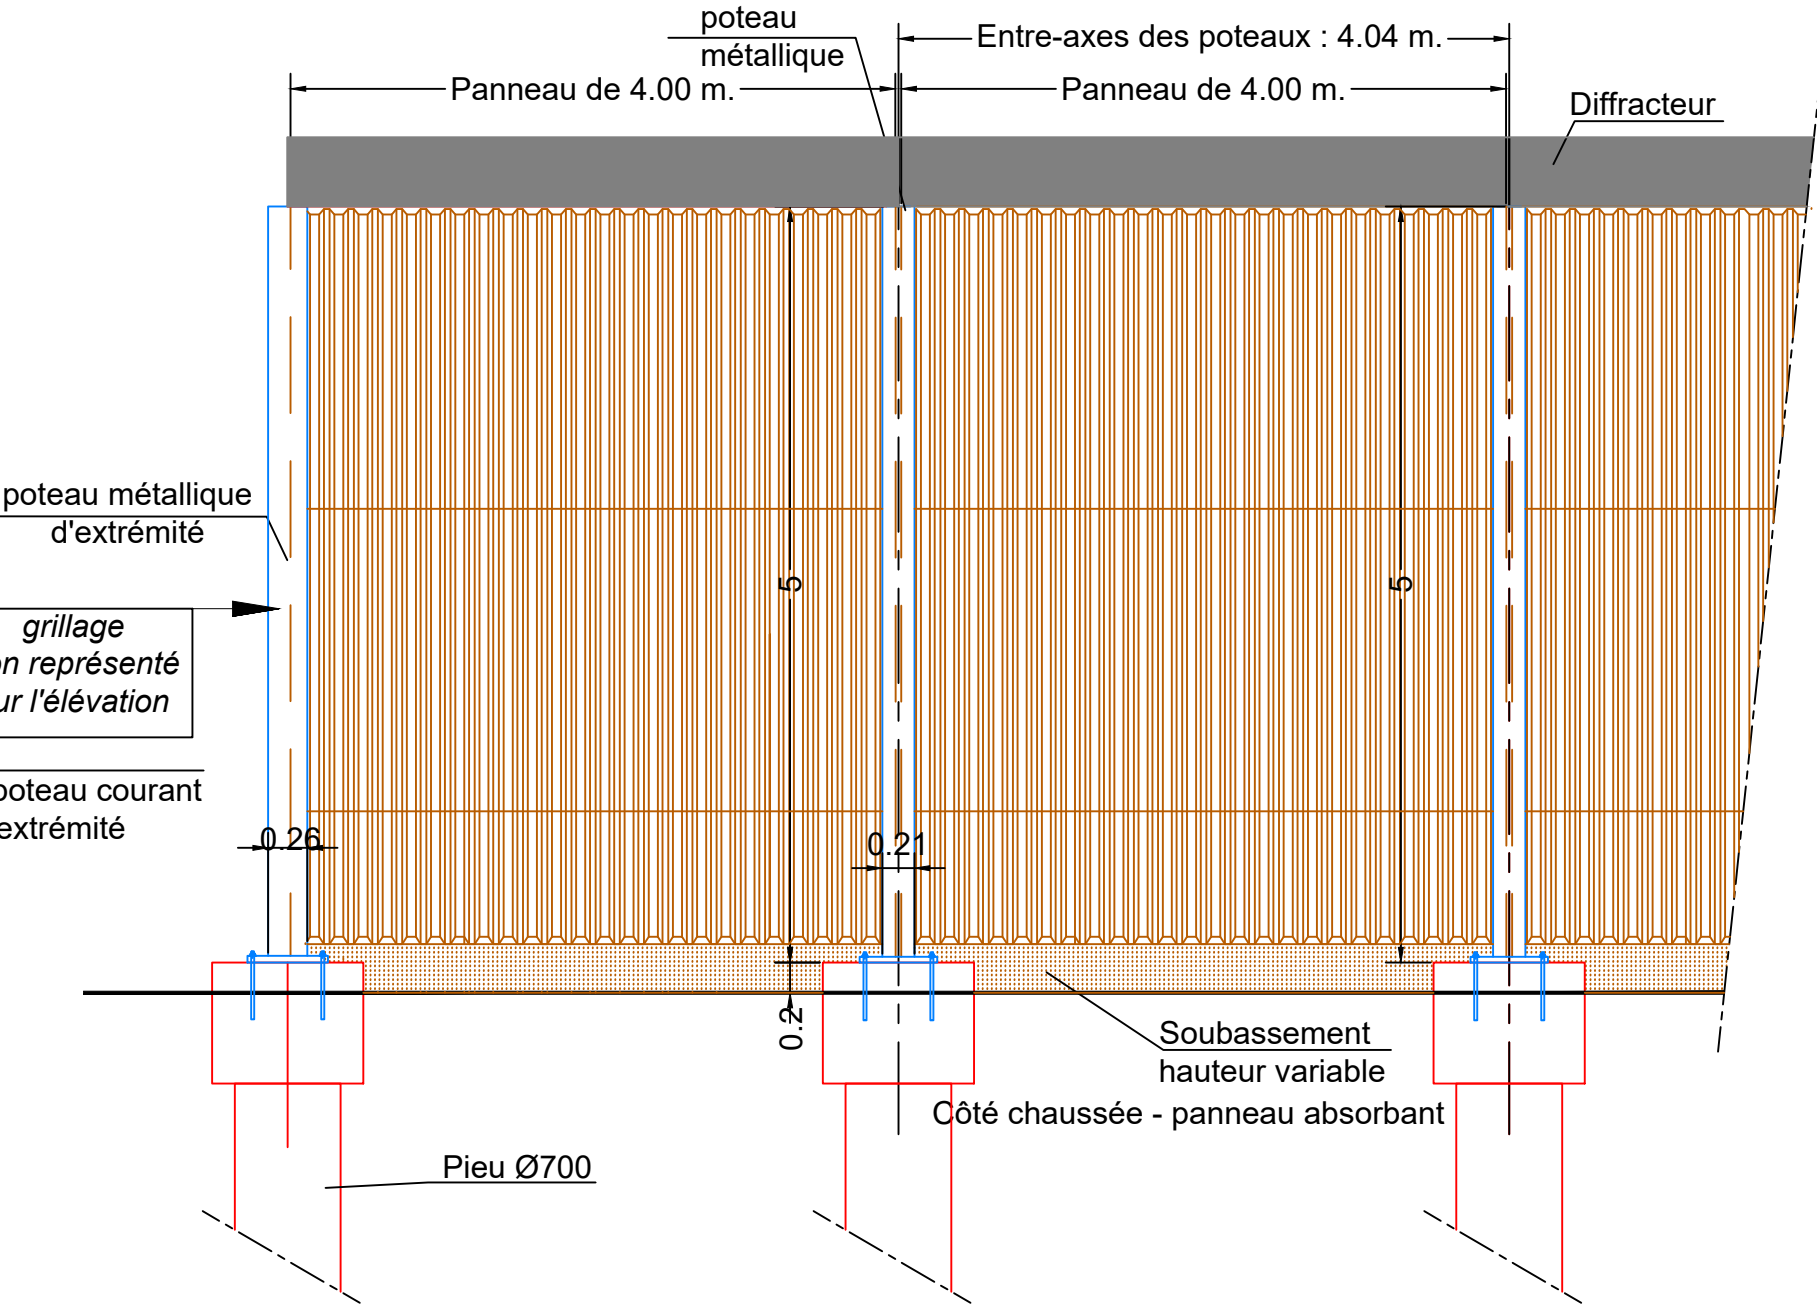


DETAILS DU MUR 7.1  
VUE EN PLAN côté chaussée  
Ech : 1/50

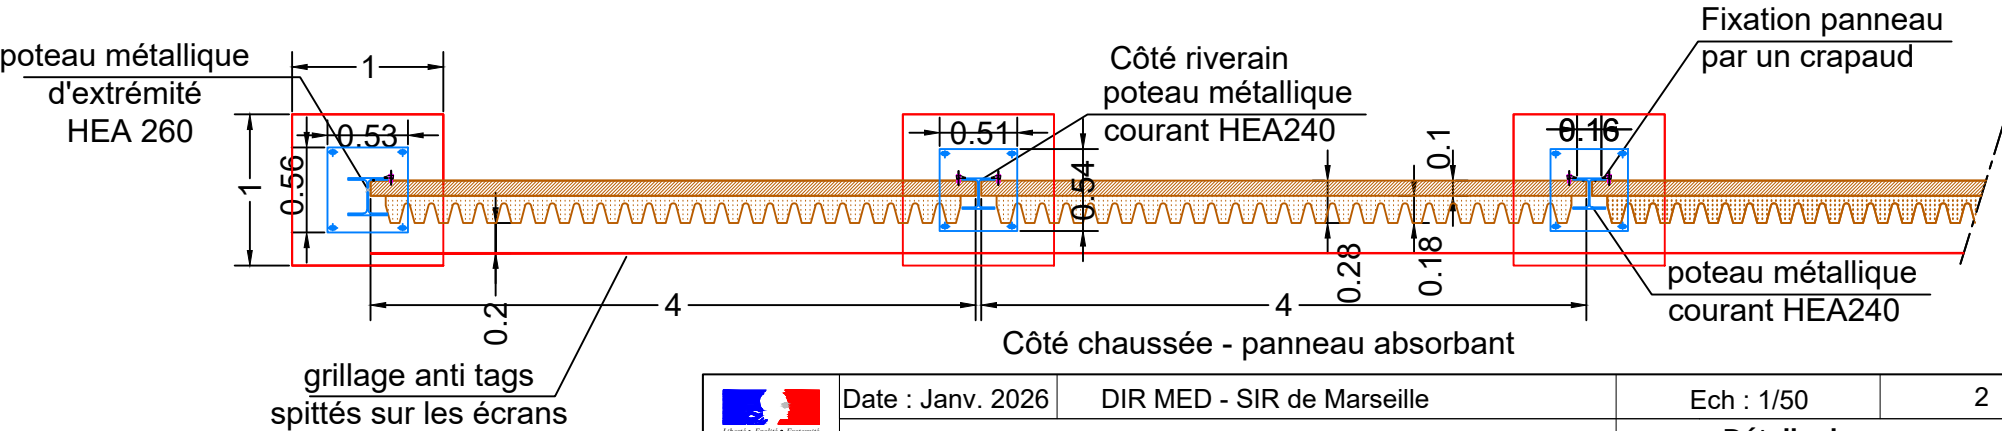


ELEVATION - Côté riverain  
Ech : 1/50


DETAILS DU MUR 7.1  
PROFIL TYPE - Ht : 5.00m  
Panneau type béton bois  
Ech : 1/50

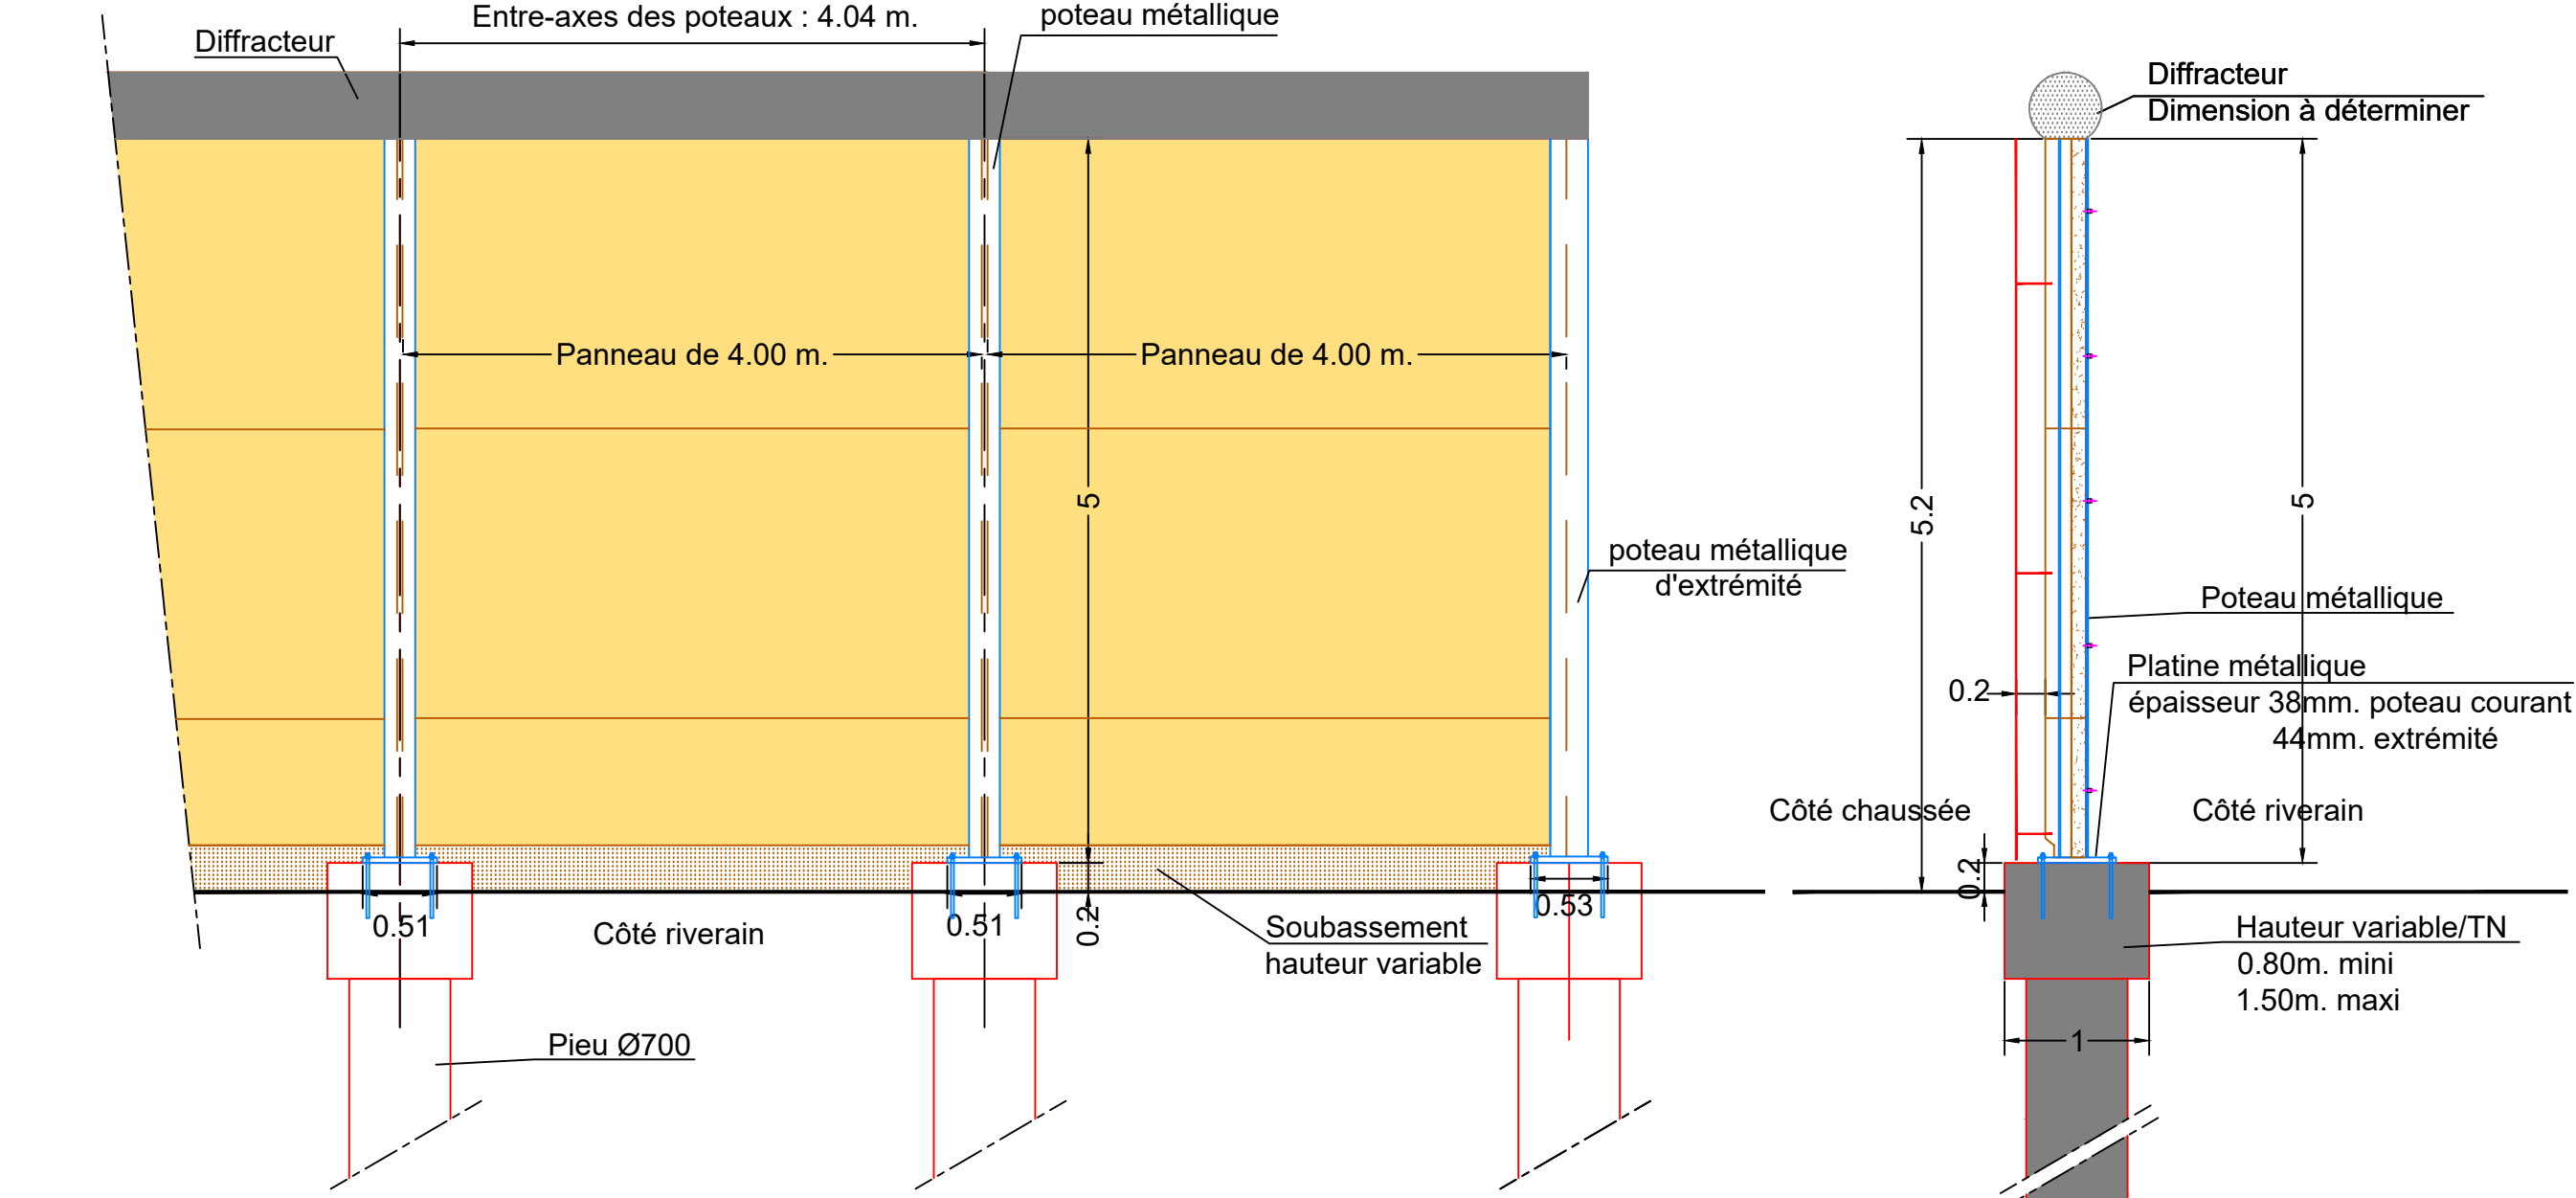


DETAILS DU MUR 7.1  
VUE EN PLAN côté riverain

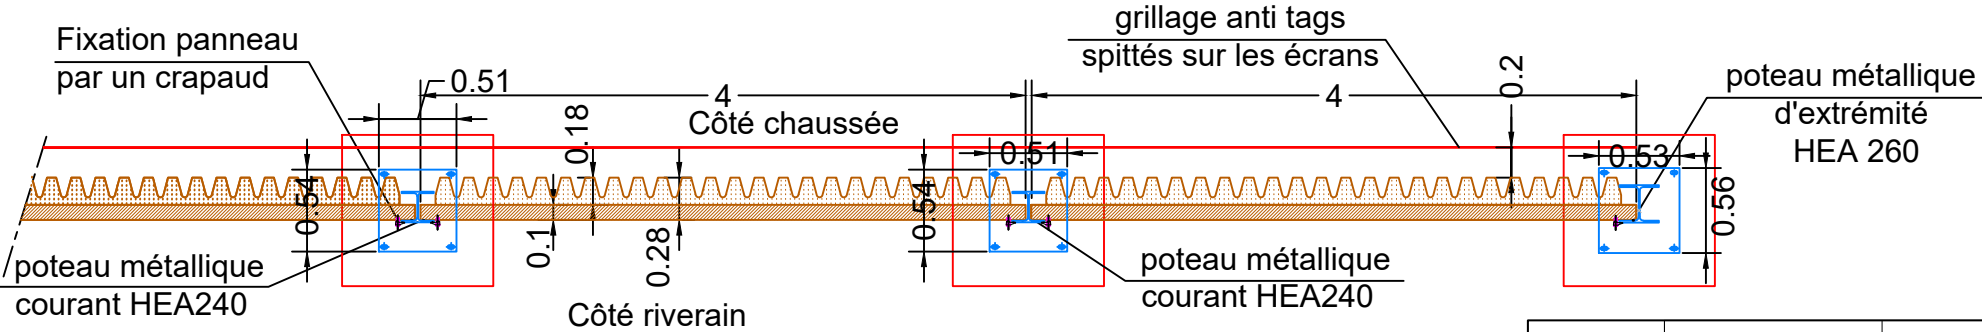

Coupe au droit des massifs  
avec le passage de service  
Ech : 1/50

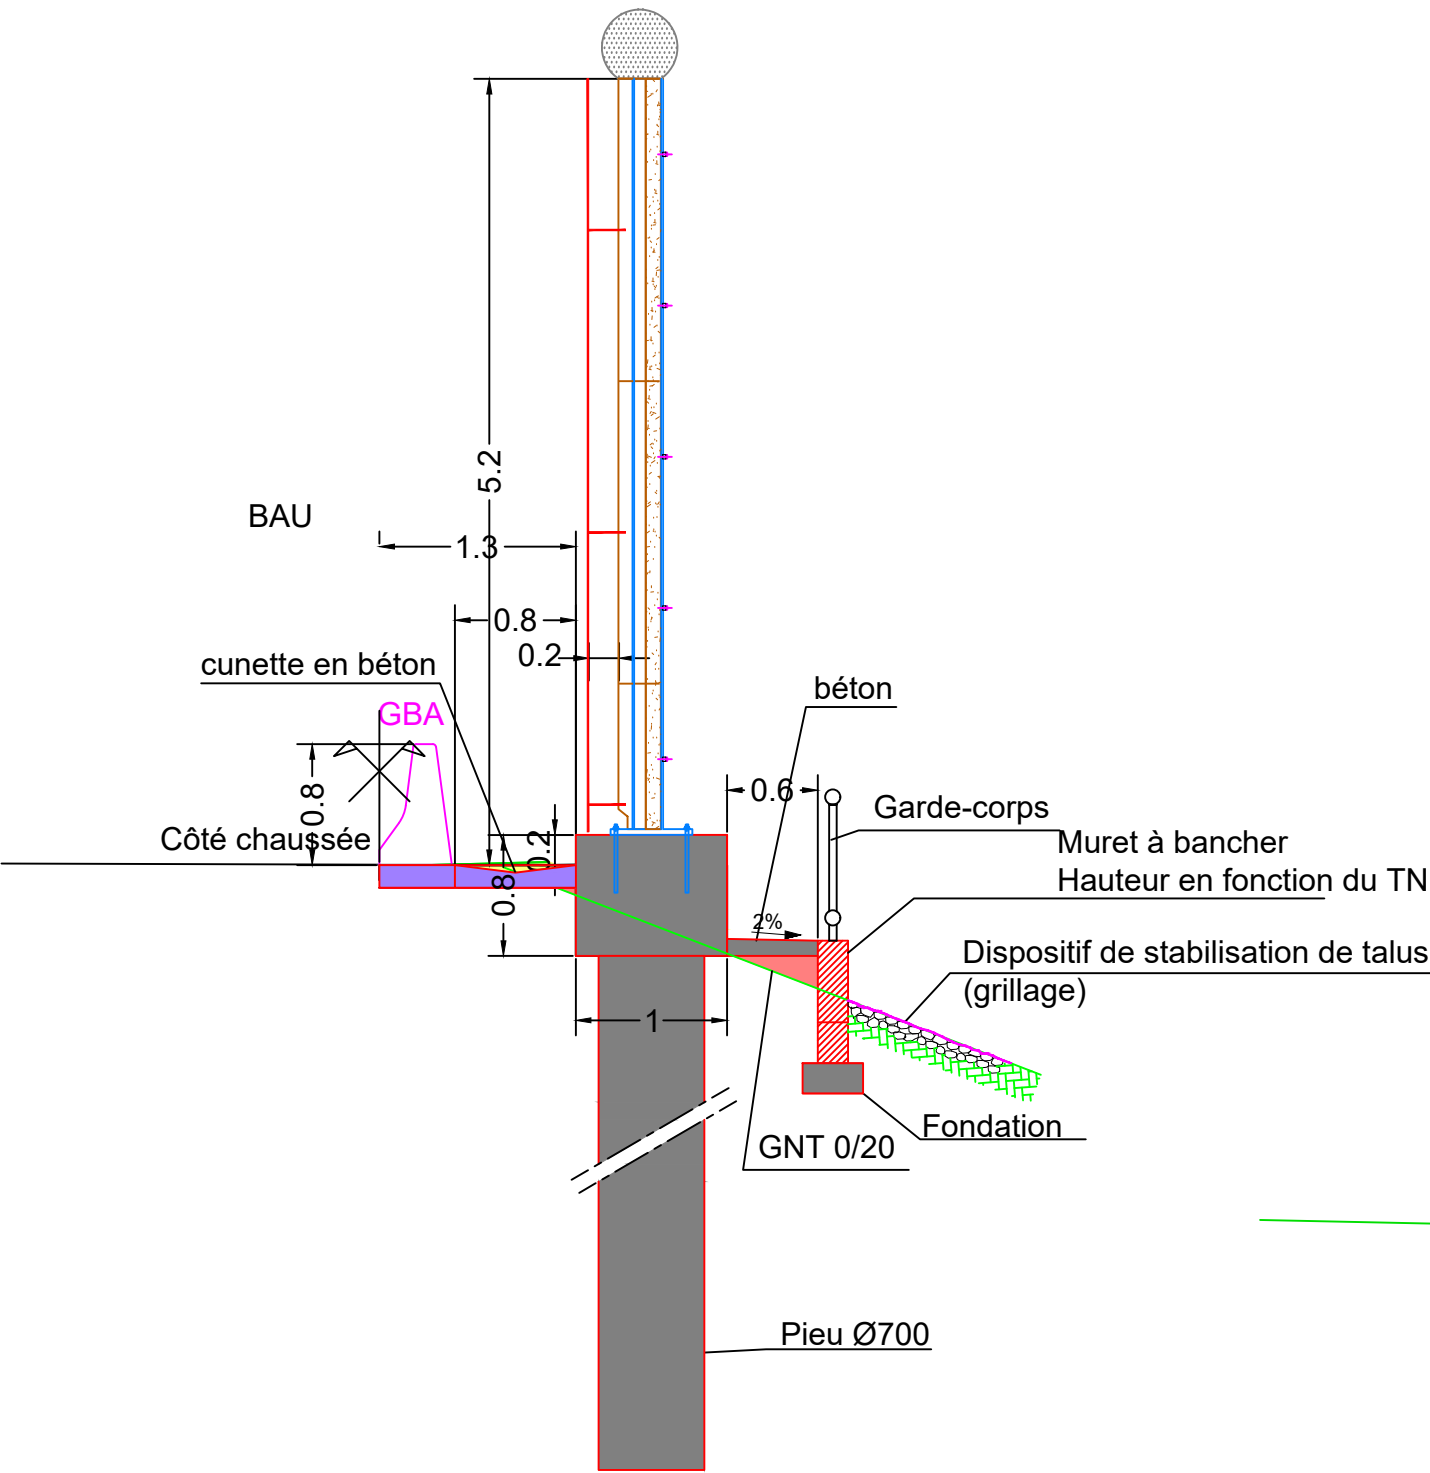

Coupe au profil P56  
Dispositif de stabilisation de talus  
Ech : 1/50

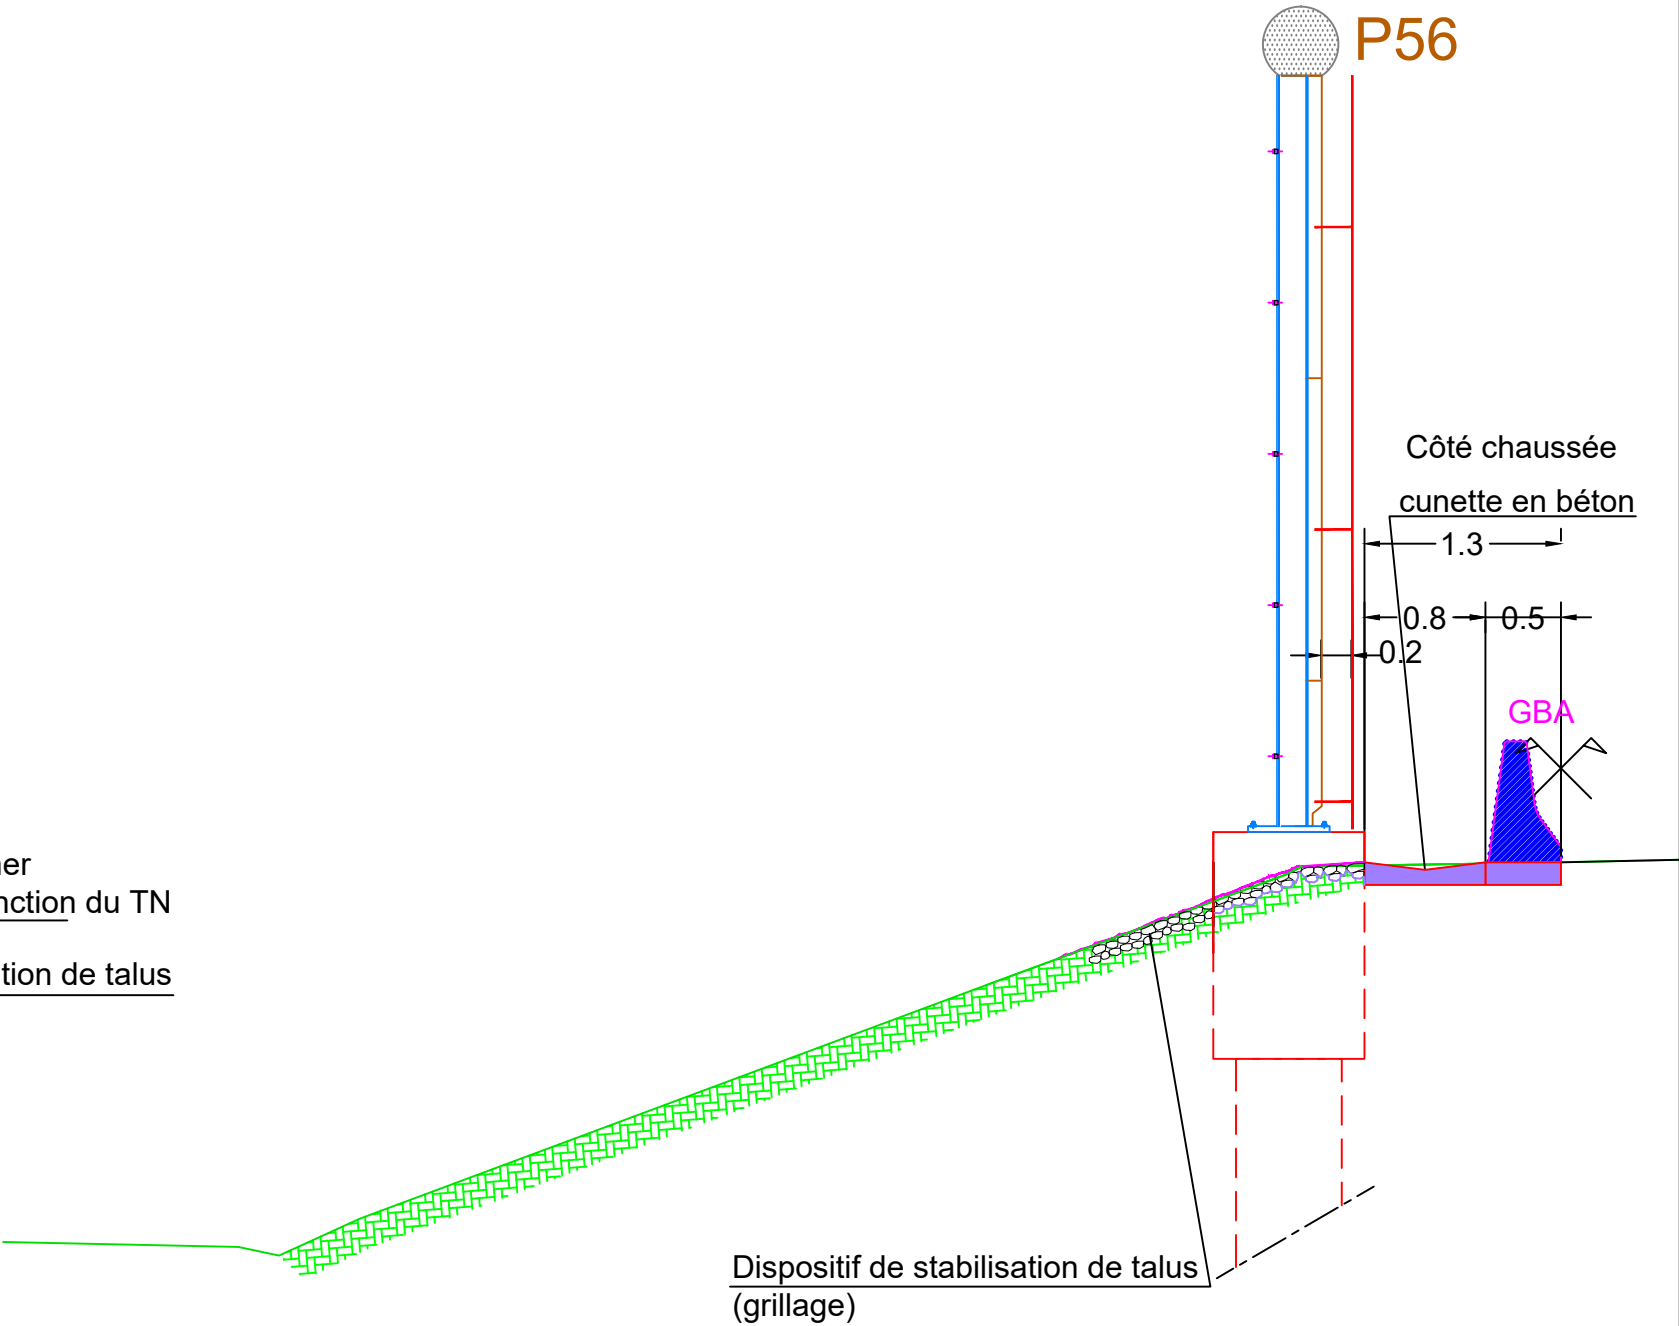

COUPE LONGITUDINALE AA  
SUR LE SOUBASSEMENT

Ech : 1/50

CONPE TRANSVERSALE BB  
SUR LE SOUBASSEMENT

Ech : 1/50

