



VUE EN PLAN PARTIE 2 - 1/200

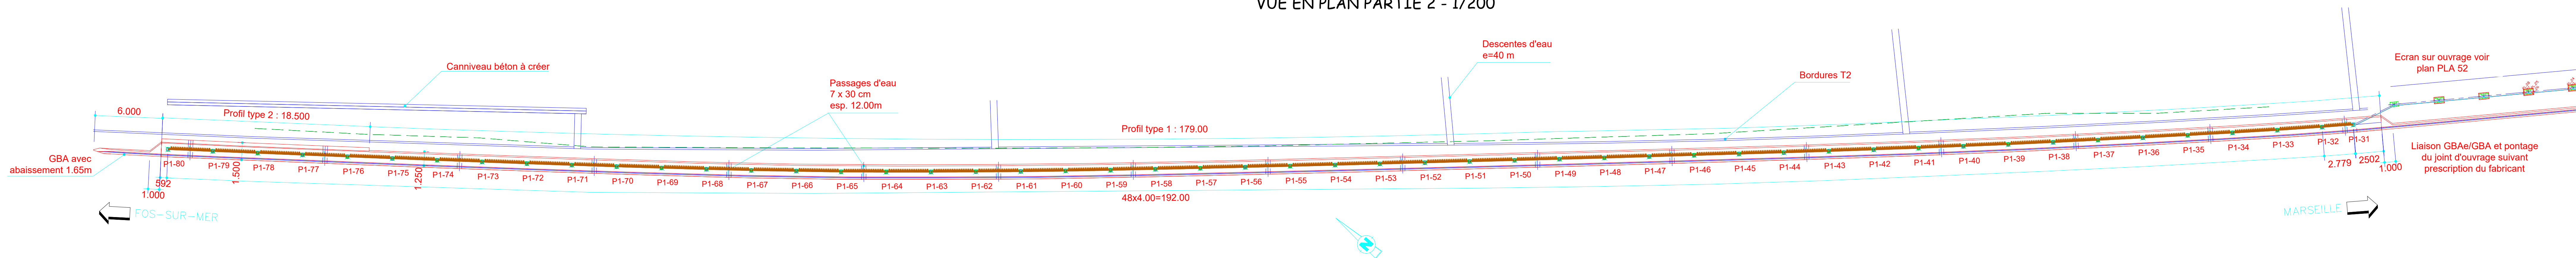


ELEVATION PARTIE 2 - 1/200

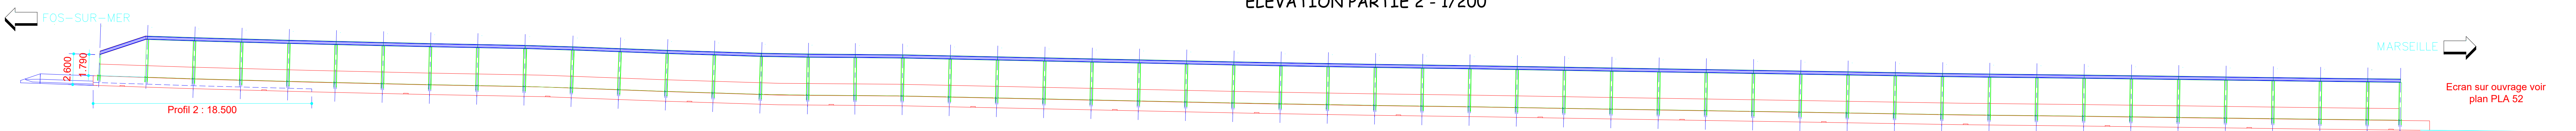


PC : 28.00	
Distance entre poteaux	
Niveau chaussée	
Type de profilé	
Hauteur de poteau (profilé + platine)	

NOTA : POUR LE TRAITEMENT ARCHITECTURAL ET DIMENSIONS DES PANNEAUX ACOUSTIQUES : VOIR PLANS SPECIFIQUES DU FABRICANT.

VUE EN PLAN PARTIE 1 - 1/200

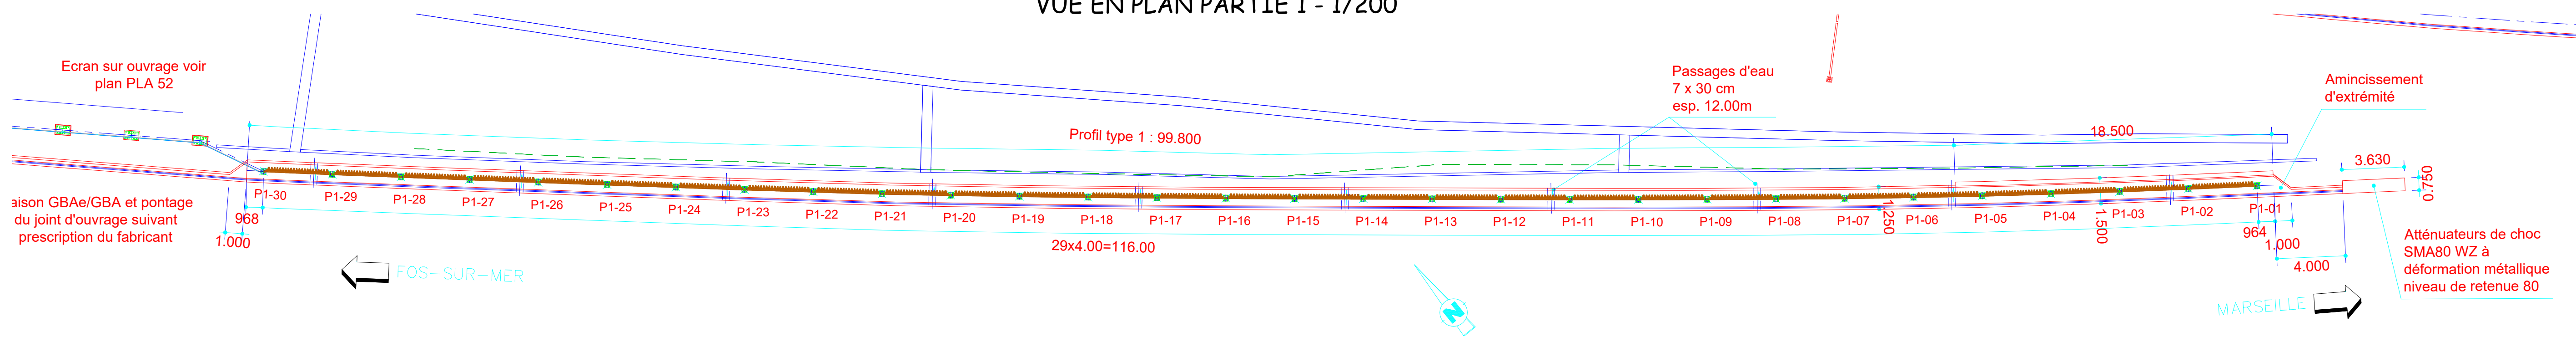

ELEVATION PARTIE 1 - 1/200

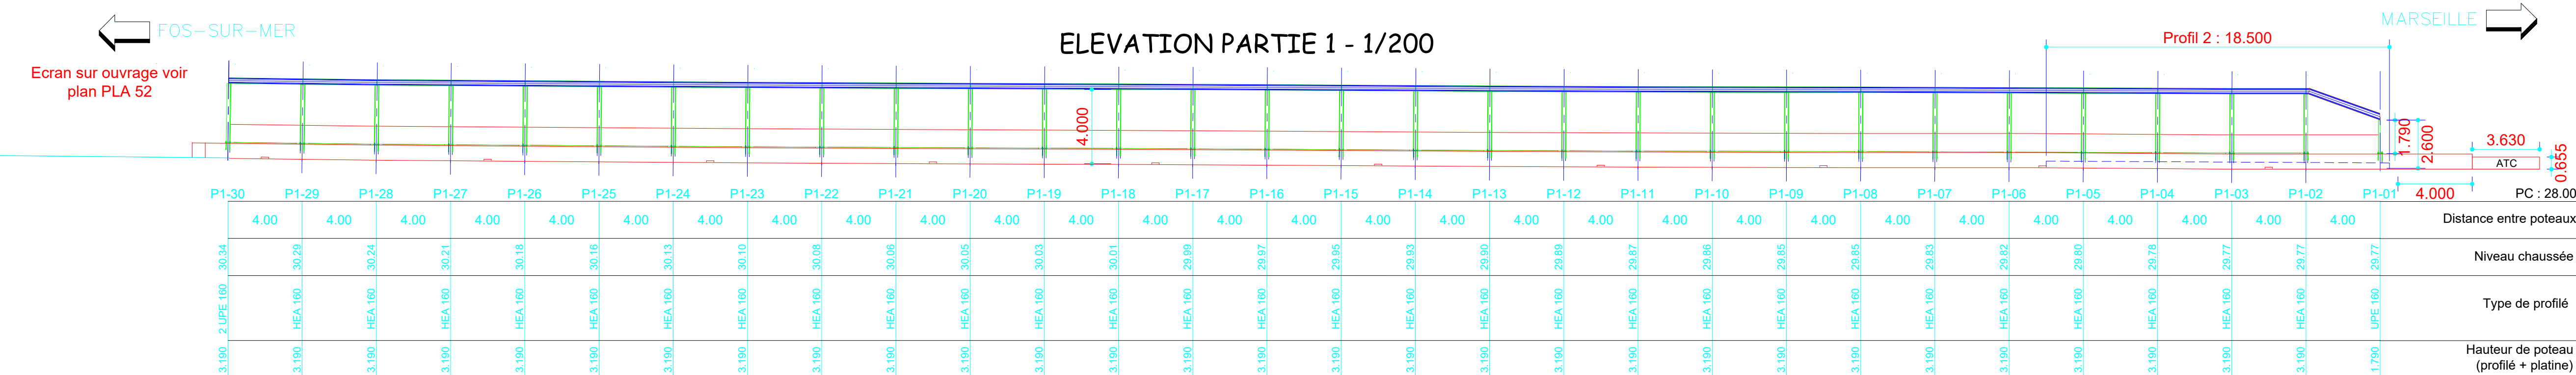

Points	Coordonnées	
	X	Y
P1-01	1865991.753	3134949.277
P1-02	1865988.555	3134951.680
P1-03	1865985.370	3134954.100
P1-04	1865982.196	3134956.535
P1-05	1865979.033	3134959.992
P1-06	1865975.894	3134961.462
P1-07	1865972.764	3134963.953
P1-08	1865969.653	3134966.467
P1-09	1865966.551	3134968.992
P1-10	1865963.456	3134971.526
P1-11	1865960.369	3134974.068
P1-12	1865957.284	3134976.615
P1-13	1865954.202	3134979.165
P1-14	1865951.121	3134981.716
P1-15	1865948.041	3134984.269
P1-16	1865944.962	3134986.822
P1-17	1865941.892	3134989.386
P1-18	1865938.822	3134991.951
P1-19	1865935.766	3134994.531
P1-20	1865932.717	3134997.120
P1-21	1865929.676	3134999.719
P1-22	1865926.667	3135002.354
P1-23	1865923.657	3135004.999
P1-24	1865920.660	3135007.638
P1-25	1865917.664	3135010.298
P1-26	1865914.670	3135012.941
P1-27	1865911.677	3135015.595
P1-28	1865908.680	3135018.250
P1-29	1865905.698	3135020.909
P1-30	1865902.716	3135023.575

Points	Coordonnées	
	X	Y
P1-31	1865871.254	3135053.823
P1-32	1865869.284	3135055.783
P1-33	1865866.467	3135058.623
P1-34	1865863.675	3135061.487
P1-35	1865860.896	3135064.363
P1-36	1865858.118	3135067.242
P1-37	1865855.361	3135070.130
P1-38	1865852.589	3135073.023
P1-39	1865849.834	3135075.923
P1-40	1865847.095	3135078.838
P1-41	1865844.356	3135081.754
P1-42	1865841.636	3135084.686
P1-43	1865838.918	3135087.621
P1-44	1865836.209	3135089.564
P1-45	1865833.505	3135093.512
P1-46	1865830.802	3135096.460
P1-47	1865828.098	3135099.408
P1-48	1865825.395	3135102.357
P1-49	1865822.694	3135105.307
P1-50	1865820.001	3135108.264
P1-51	1865817.307	3135111.221
P1-52	1865814.611	3135114.176
P1-53	1865811.916	3135117.132
P1-54	1865809.224	3135120.090
P1-55	1865806.534	3135123.051
P1-56	1865803.845	3135126.012
P1-57	1865801.151	3135128.978
P1-58	1865798.478	3135131.945
P1-59	1865795.804	3135134.920
P1-60	1865793.135	3135137.899
P1-61	1865790.481	3135140.892
P1-62	1865787.843	3135143.903
P1-63	1865785.218	3135146.917
P1-64	1865782.602	3135149.942
P1-65	1865779.995	3135152.976
P1-66	1865777.428	3135156.044
P1-67	1865774.860	3135159.111
P1-68	1865772.323	3135162.203
P1-69	1865769.794	3135165.302
P1-70	1865767.270	3135168.406
P1-71	1865764.758	3135171.518
P1-72	1865762.246	3135174.631
P1-73	1865759.744	3135177.752
P1-74	1865757.242	3135180.872
P1-75	1865754.747	3135183.999
P1-76	1865752.255	3135187.128
P1-77	1865749.763	3135190.257
P1-78	1865747.271	3135193.386
P1-79	1865744.781	3135196.517
P1-80	1865742.295	3135199.650

TABEAU DES BETONS

DESIGNATION	DESTINATION
C16/20	Béton de propreté
C15/AS XC4, XF2, XS3, XA1	GBA élargie

Maitre d'ouvrage

Direction Interdépartementale des Routes Méditerranée Service d'Ingénierie Routière de Mende – Montpellier Site de Montpellier

520, allée Henri II de Montmorency – CS 69007 – 34064

MONTPELLIER cedex 2

tél : 04.48.18.59.50

slr-2m.dirmed@developpement-durable.gouv.fr



PPBE 13 – A55 MARTIGUES SITE 10

Réalisation d'écrans acoustiques

Ecran 10.1 – Plan de Repérage - Implantation - Nivellement - Hors OA

Maitre d'œuvre

Direction Interdépartementale des Routes Méditerranée Service d'Ingénierie Routière de Mende – Montpellier Site de Montpellier

520, allée Henri II de Montmorency – CS 69007 – 34064 MONTPELLIER cedex 2

tél : 04.48.18.59.50

slr-2m.dirmed@developpement-durable.gouv.fr

GROUPEMENT D'ENTREPRISES						
AGILIS						
EMETTEUR						
Méditerranée, Occitanie et Montpelier (MIM)						
520, allée Henri II de Montmorency, CS 69007, 34064 MONTPELLIER cedex 2						
Tél : +33 (0) 4 77 27 00 00						
Email : info@agilis.fr						
Site Web : www.agilis.fr						
INDICE	DATE	MODIFICATIONS			Réalisé par	
A	28/09/2023	Création du document et première diffusion			R. COLLIN	
B	11/10/2023	Mise à jour implantation suite demande entreprise			R. COLLIN	
C	12/10/2023	Mise à jour			R. COLLIN	
D	29/02/2024	Plan de récolement			C. REVEL	
Projet	Phase	Emetteur	Nature	Type doc	N° d'ordre	Indice
A55	EXE	MIM	EAC	PLA	51	D

Fichier : A55_EXE_MIM_EAC_PLA_051_0_10 Plan de repérage impl. A55 hors OA.docx