



VUE EN PLAN - 1/100

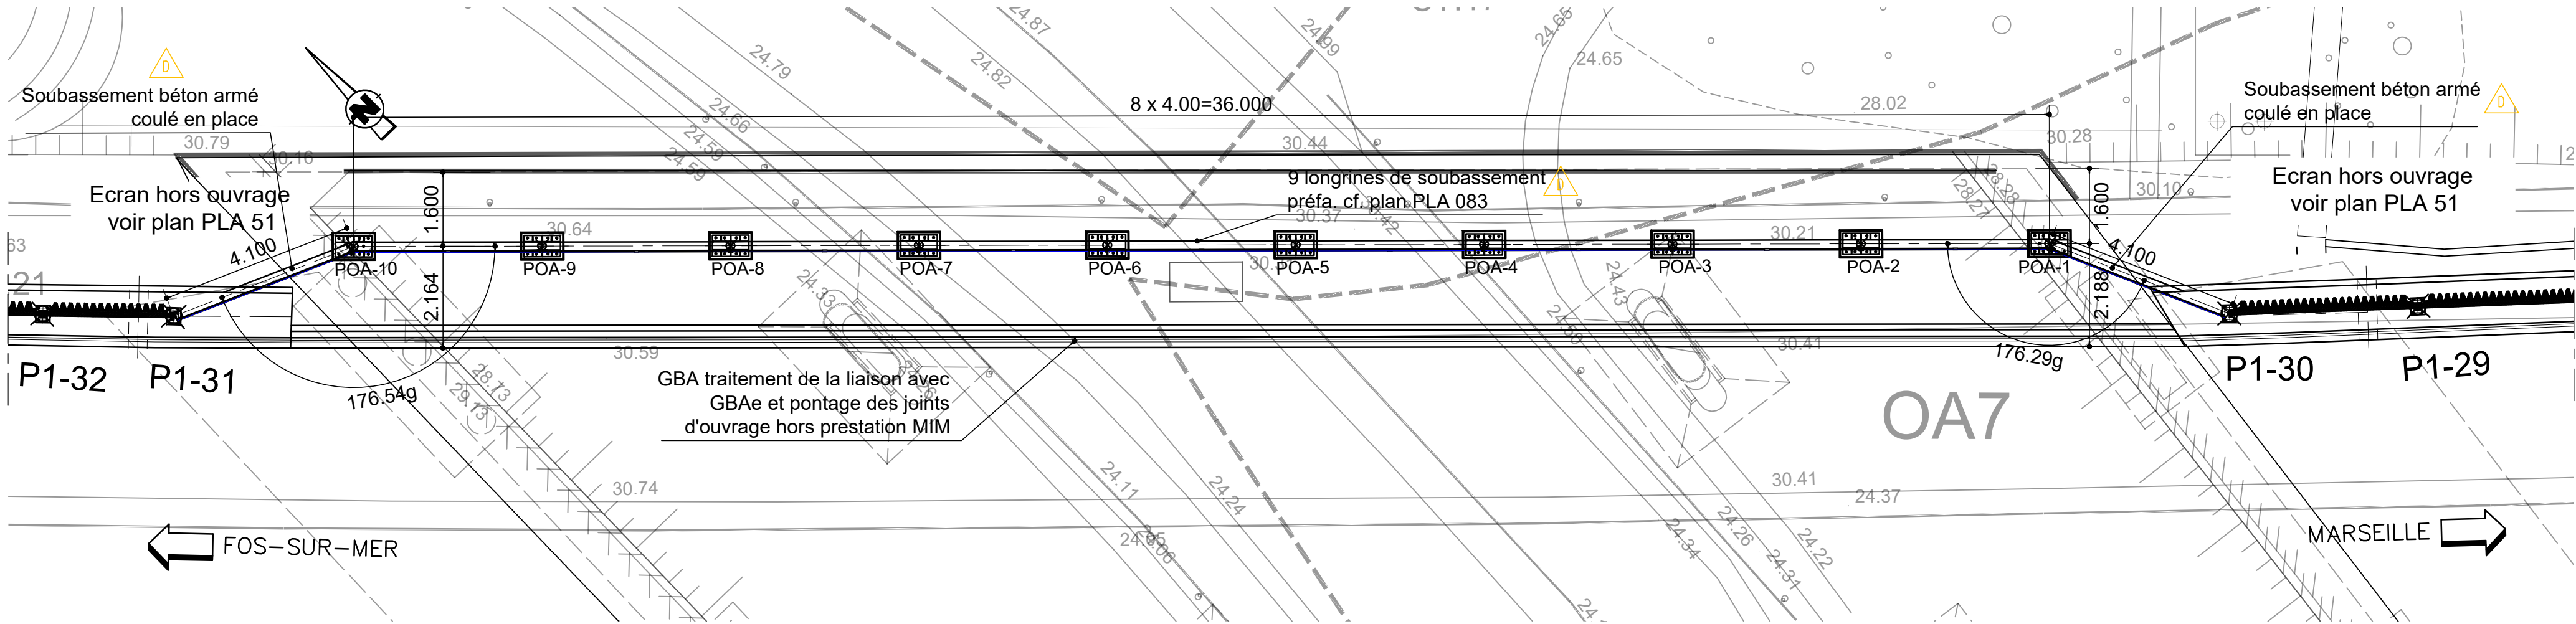


Points	Coordonnées	
	X	Y
POA-1	1865900.996	3135027.297
POA-2	1865898.111	3135030.069
POA-3	1865895.227	3135032.840
POA-4	1865892.342	3135035.611
POA-5	1865889.458	3135038.383
POA-6	1865886.573	3135041.154
POA-7	1865883.689	3135043.925
POA-8	1865880.804	3135046.696
POA-9	1865877.920	3135049.467
POA-10	1865875.035	3135052.239


ELEVATION - 1/100

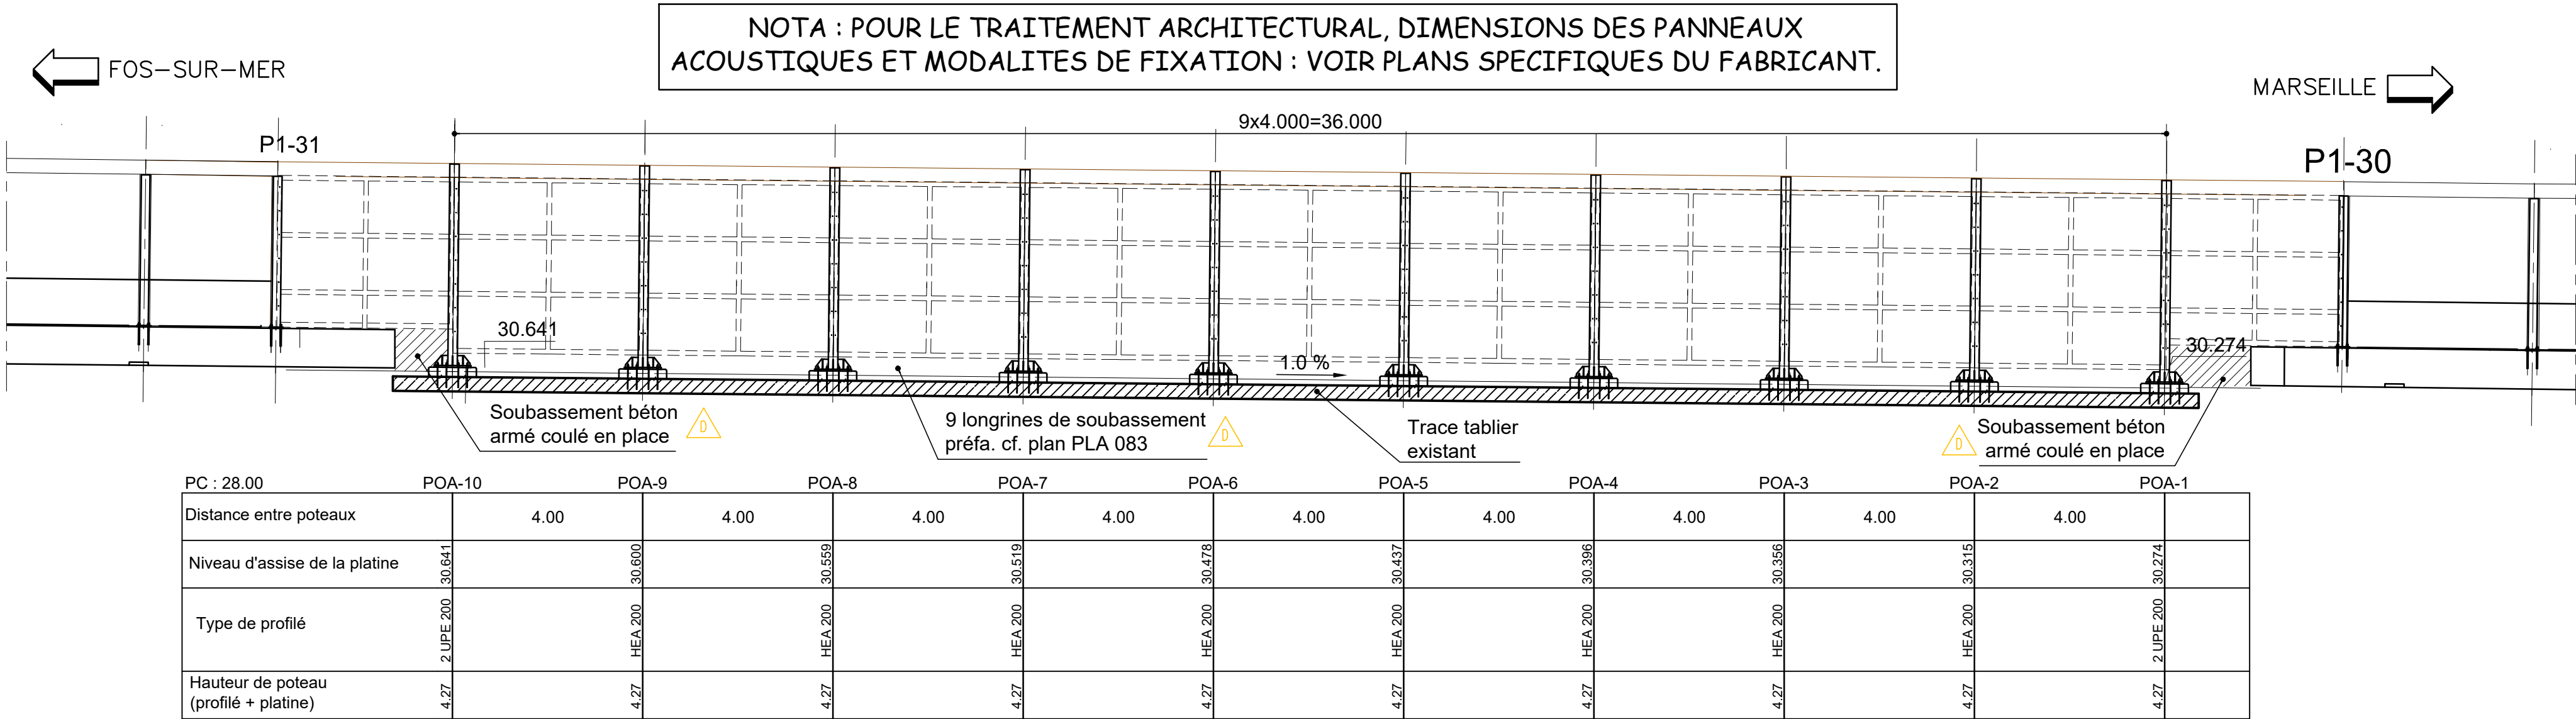


COUPE TYPE - 1/25

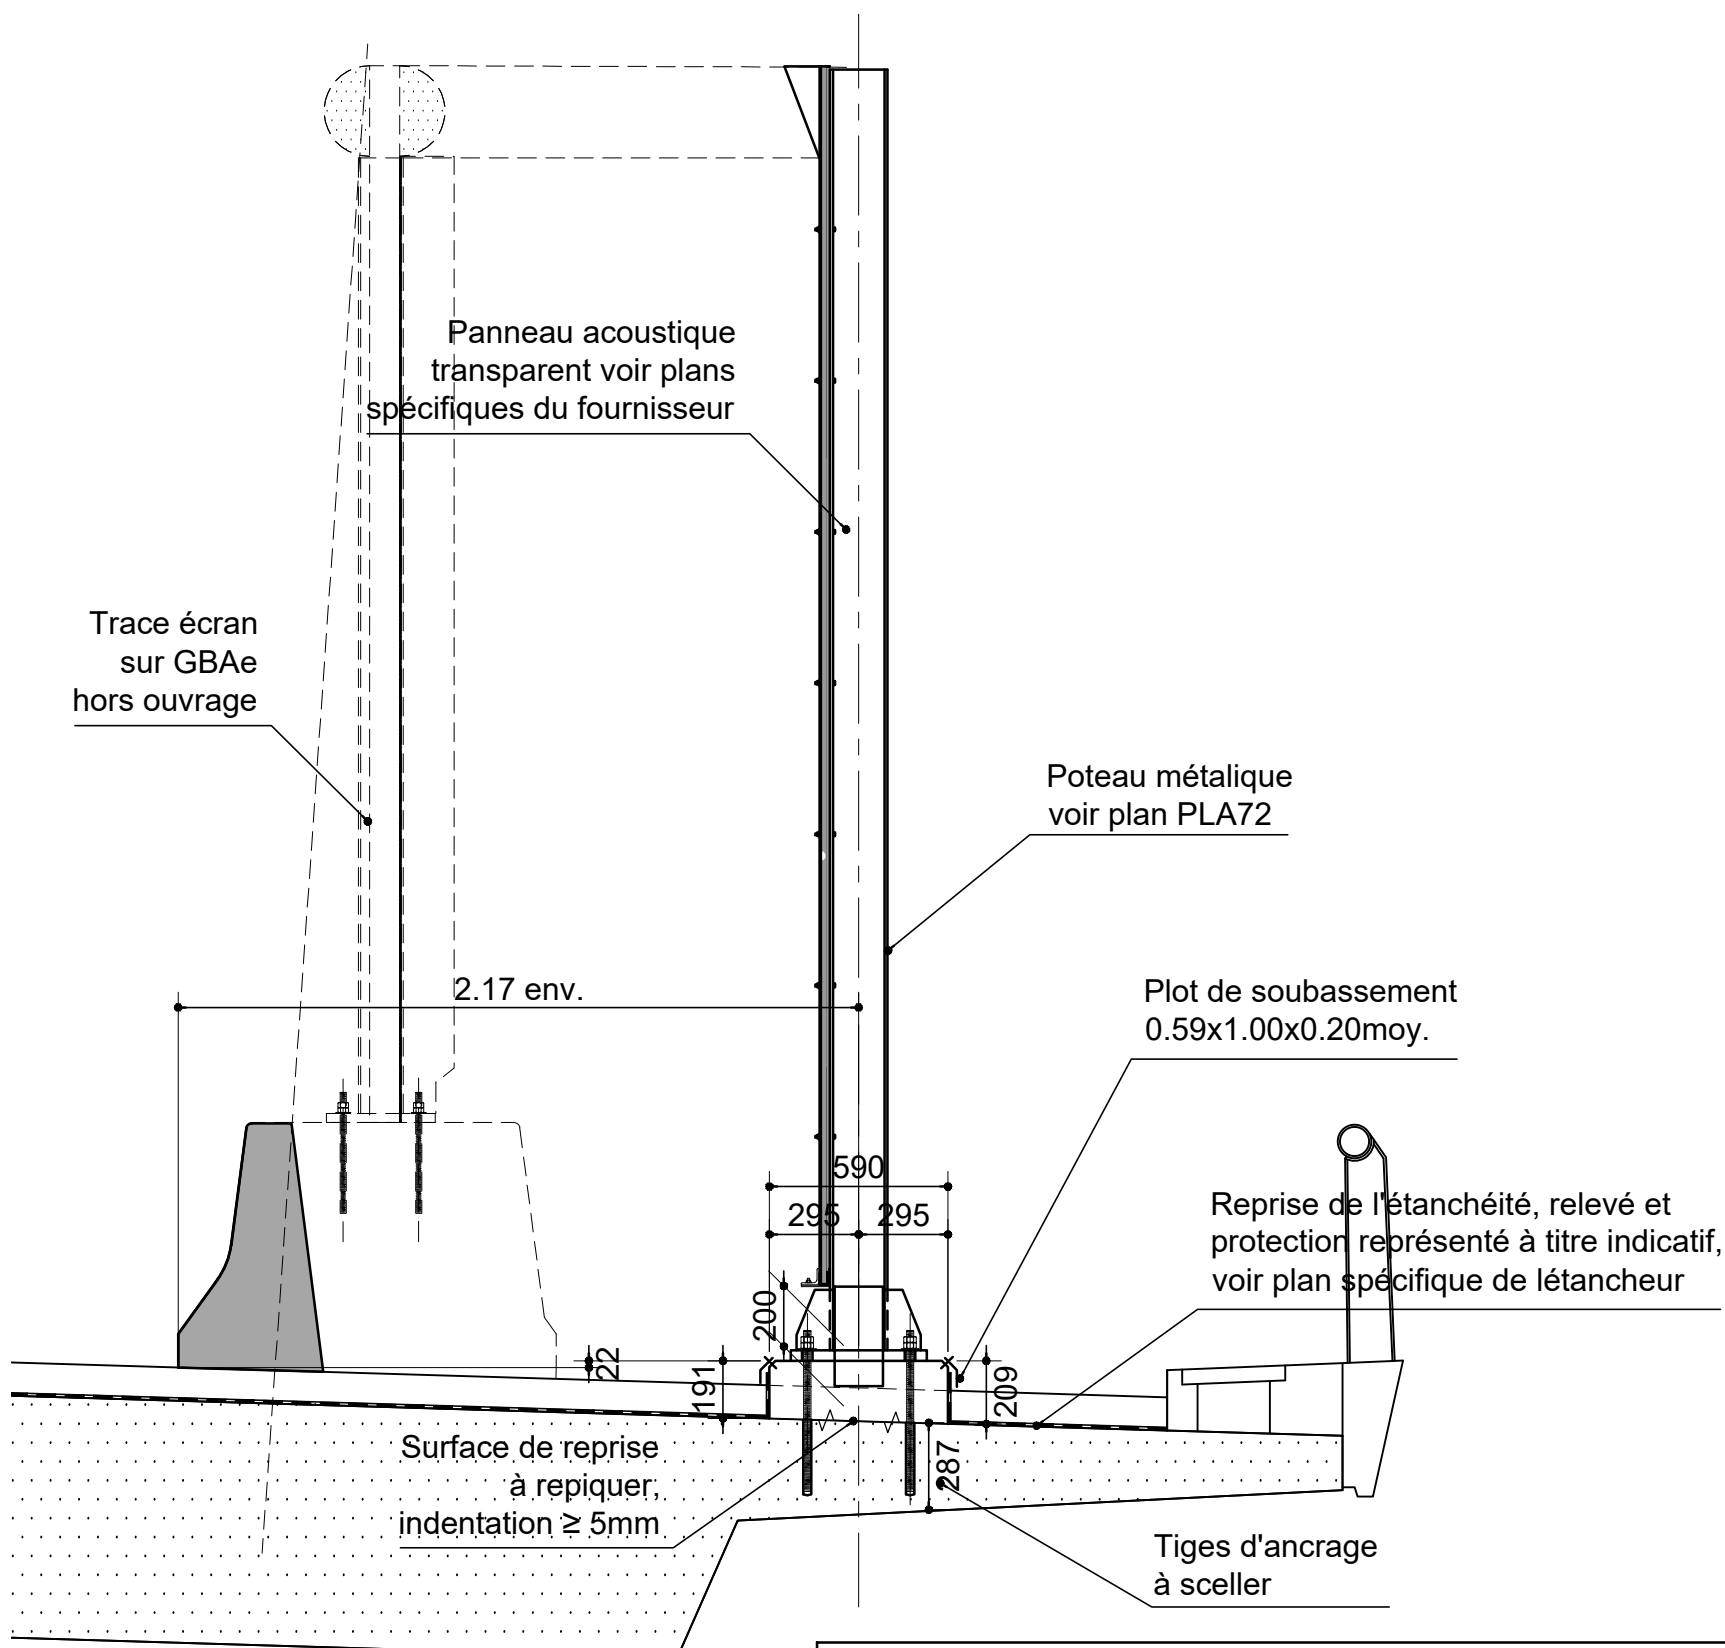

VUE EN PLAN POTEAU ET PLOT BETON - 1/10

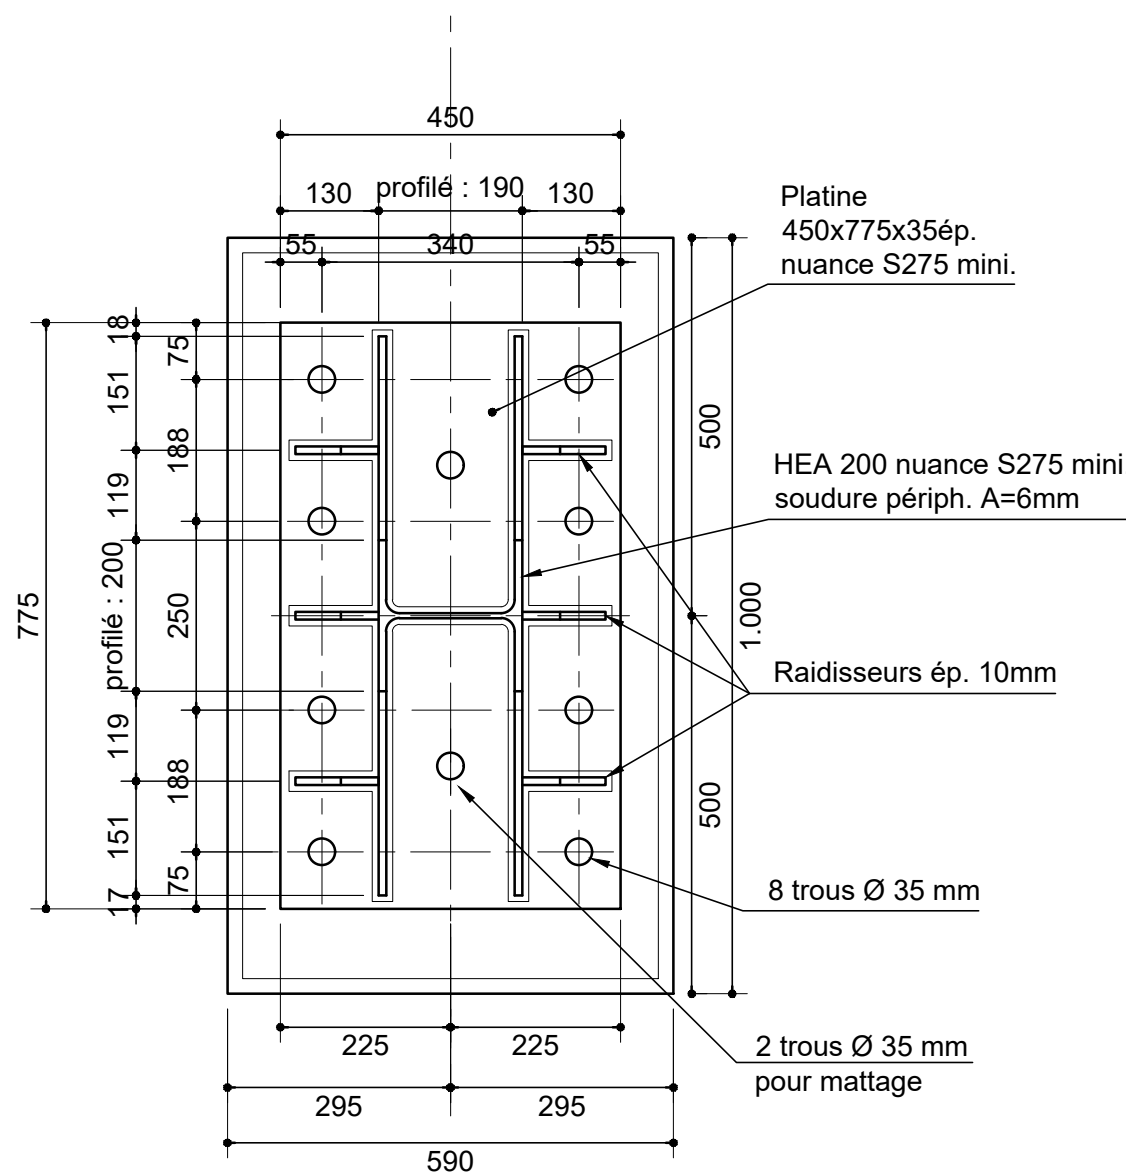

COUPE LONGITUDINALE SUR PLOT BETON - 1/15

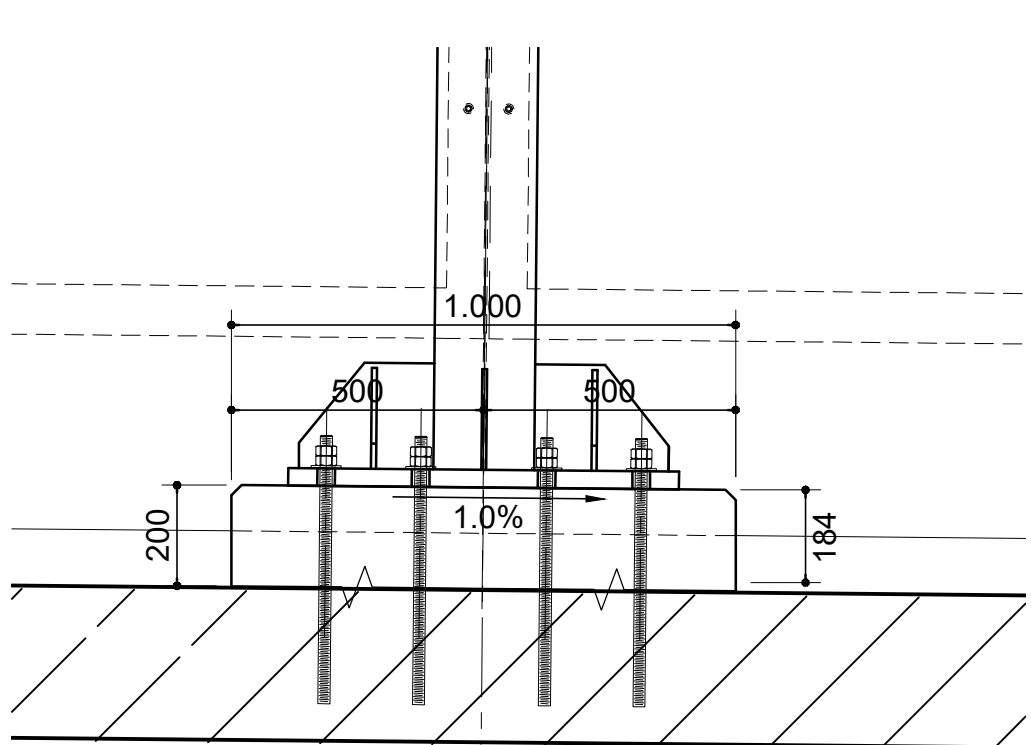

NOTAS:

- La représentation ainsi que l'ensemble des cotes concernant les ouvrages existants sont donnés à titre indicatif, l'entreprise est tenu de procéder à tous les relevés nécessaires à la bonne réalisation du chantier.

- La remise du présent document à l'entreprise n'atténue en rien son obligation de vérifier, dans le cadre du contrôle interne, avant toute exécution, qu'il ne contient pas d'erreurs, omissions ou contradictions normalement décelables par un homme de l'art.

Maitre d'ouvrage

Direction Interdépartementale des Routes Méditerranée Service d'Ingénierie Routière de Mende – Montpellier Site de Montpellier

520, allée Henri II de Montmorency – CS 69007 – 34064
MONTPELLIER cedex 2
tél : 04.48.18.59.50
sir-2m.dirmed@developpement-durable.gouv.fr



PPBE 13 – A55 MARTIGUES SITE 10

Réalisation d'écrans acoustiques

Ecran 10.1 – Plan de Repérage - Implantation - Nivellement - au droit de l'OA7

Maitre d'œuvre

Direction Interdépartementale des Routes Méditerranée Service d'Ingénierie Routière de Mende – Montpellier Site de Montpellier

520, allée Henri II de Montmorency – CS 69007 – 34064 MONTPELLIER cedex 2
tél : 04.48.18.59.50
sir-2m.dirmed@developpement-durable.gouv.fr

GROUPEMENT D'ENTREPRISES



EMETTEUR

INDICE	DATE	MODIFICATIONS	Réalisé par
A	28/09/2023	Création du document et première diffusion	R. COLLIN
B	11/10/2023	Mise à jour implantation suite demande entreprise	R. COLLIN
C	29/11/2023	Mise à jour suivant levé topo entreprise	R. COLLIN
D	21/12/2023	Compléments soubassements	R. COLLIN

Projet	Phase	Emetteur	Nature	Type doc	N° d'ordre	Indice
A55	EXE	MIM	EAC	PLA	52	D

Fichier : A55_EXE_MIM_EAC_PLA_052_D_EA 10.1 Plan de repérage Impl Niv sur OA.dwg