
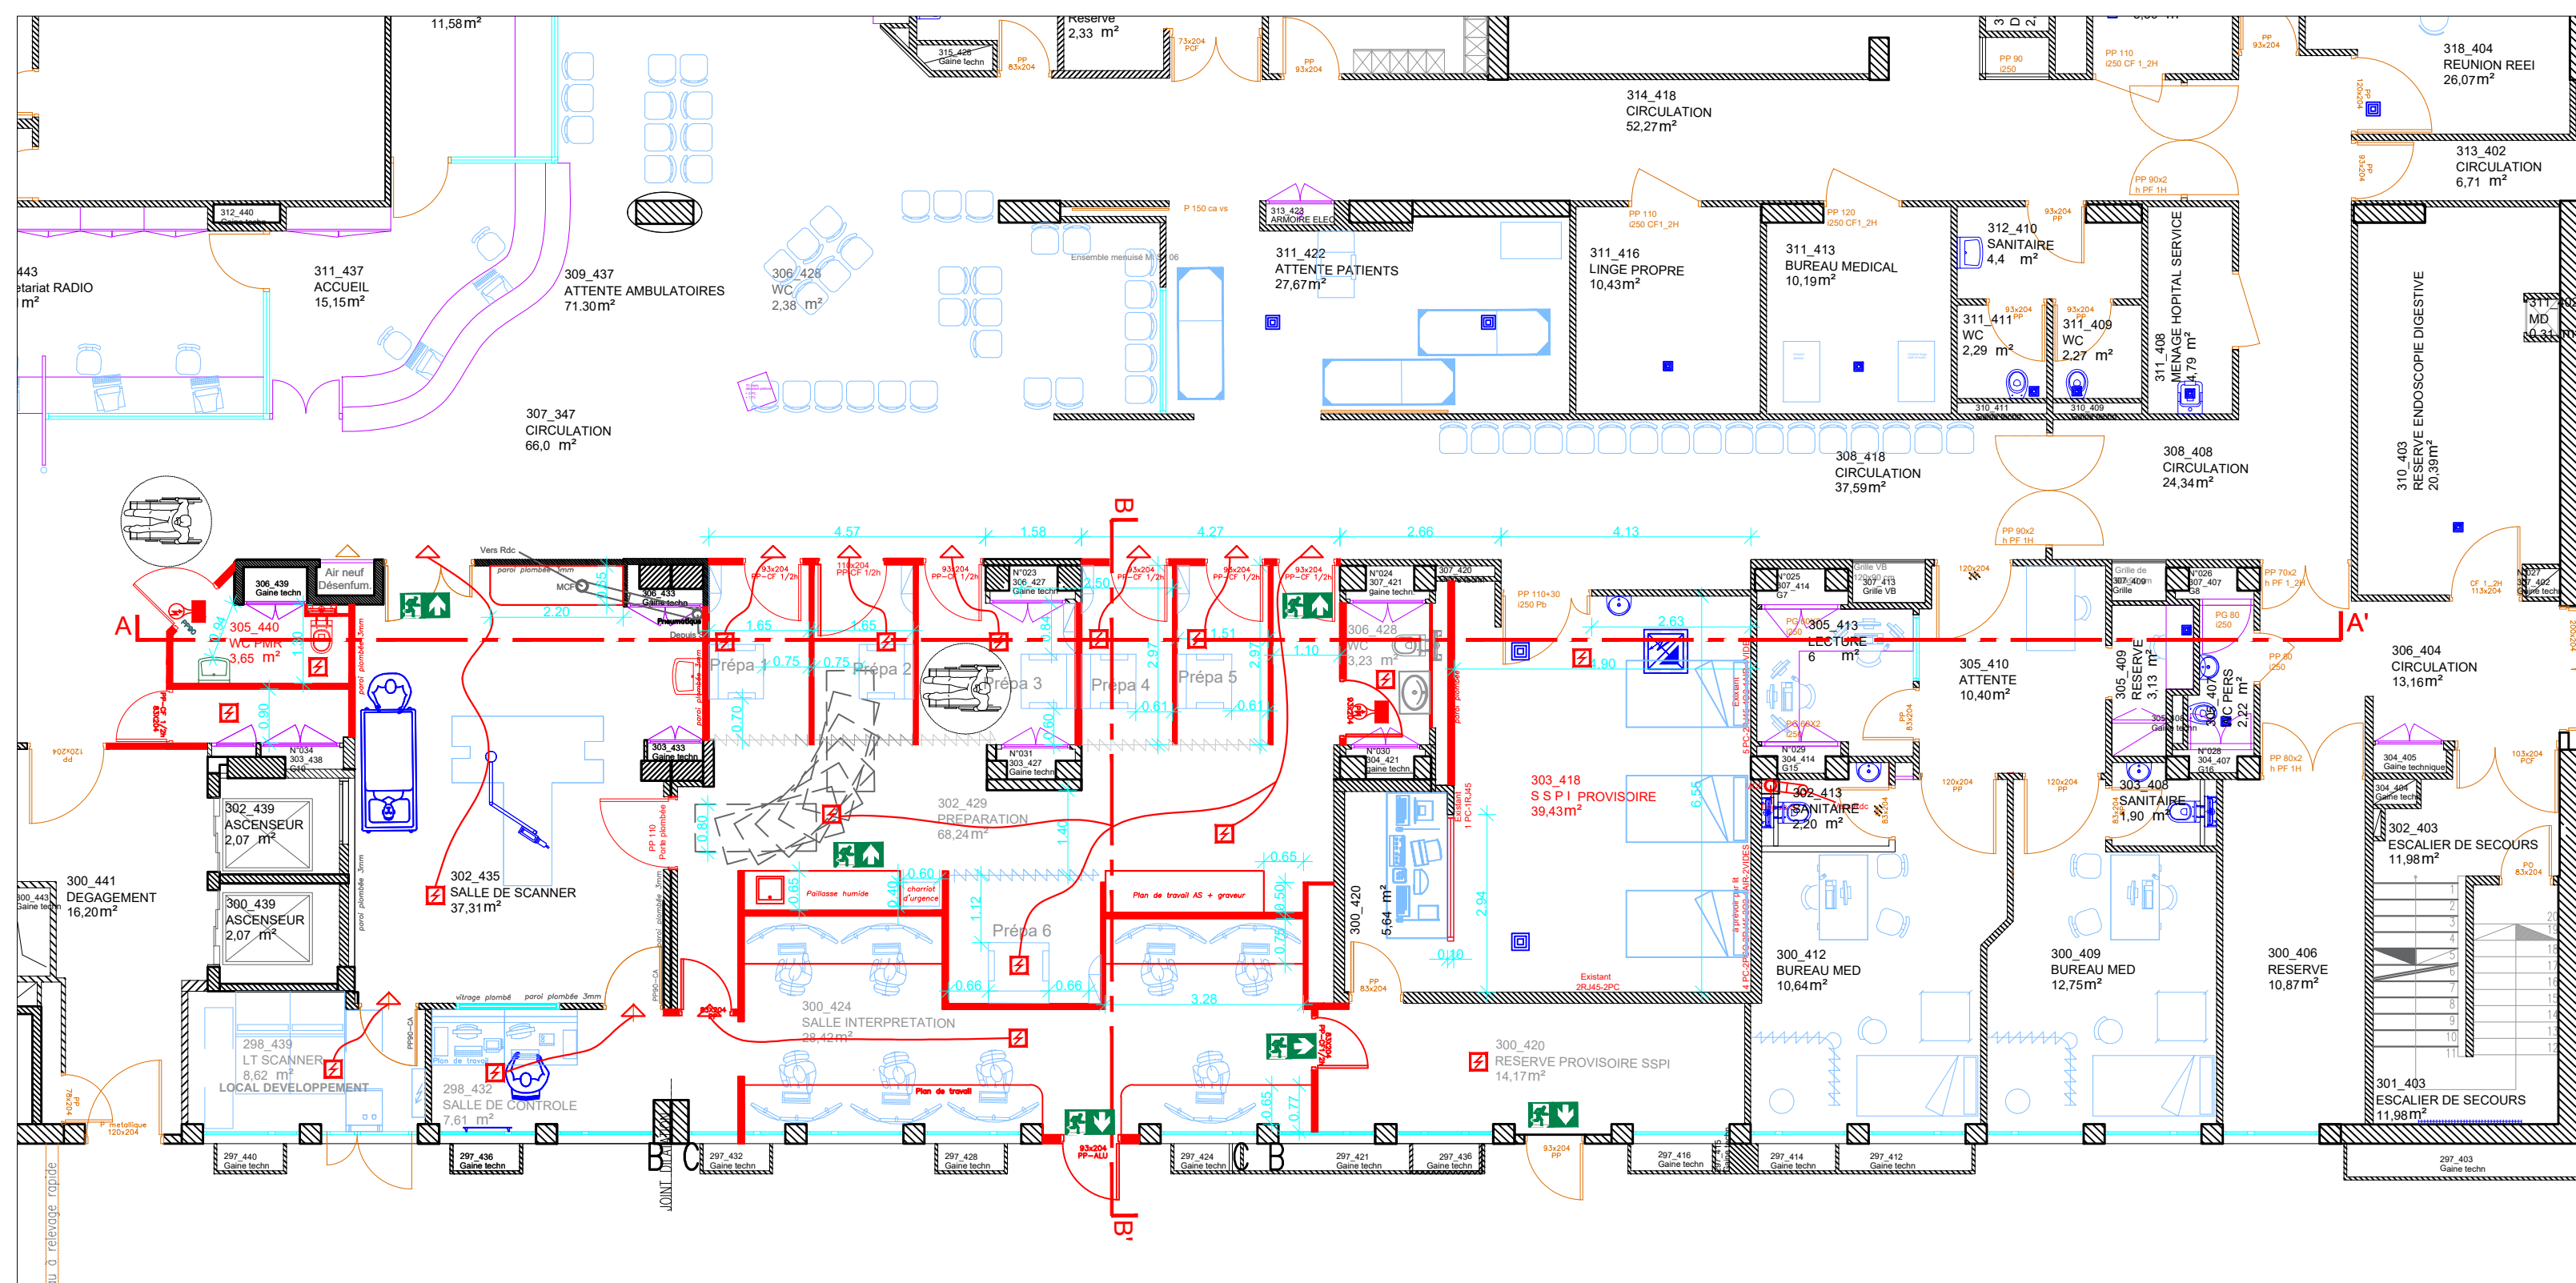


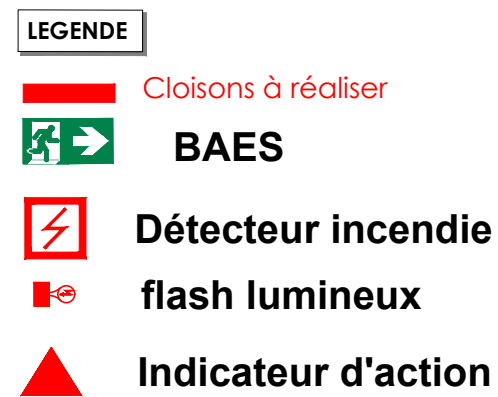

Bureau d'études
THIAM Fatou
fatou.thiam@aphp.fr


Numéro plan : 09b

Version :	Date :
	08/07/2026

Fichier : CCH-01-012-00-S01.dwg
\\wprod.ds.aphp.fr\cup\G12\dessinateurs\03__PROJETS\COCHIN\012_ACHARD\01\Scanner 3

Bâtiment :	ACHARD
Niveau :	S01
Secteur :	
Services :	Radiologie

Plan masse :

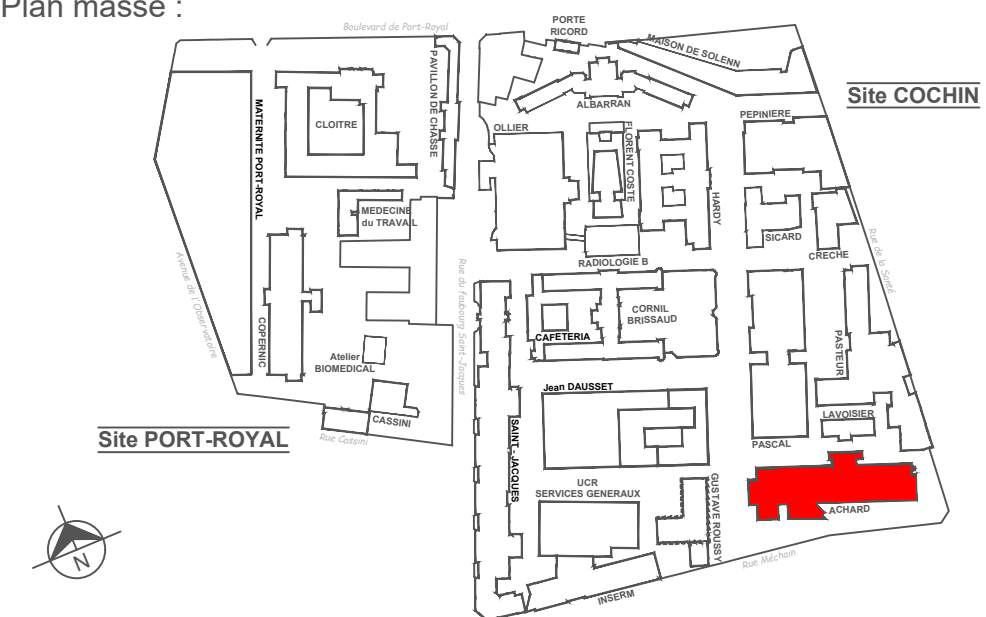

Malhe d'Ouvrage : Alph- / Hospital COCHIN 27, rue du Faubourg St-Jacques - 75014 Paris Maugel (personnel)@alph.fr 01.58.41.13.50 maugel.personnel@alph.fr	Bureau de Contrôle : BTP CONSULTANTS Le Central 1 - 400 Le Courfene PARIS Cédex 14 01.55.85.16.10	CS&S : SCOPCO CONSTRUCTION SAS 5 Place des Filles du Grand Canal 93181 St-Denis La Plaine Cedex 01 11 38 37 14
Malhe d'Ouvrage : Alph- / Hospital COCHIN 27, rue du Faubourg St-Jacques - 75014 Paris Leo LEMERY 01.58.41.24.40 leo.lemery@alph.fr	OPC :	CS&S : CETING 855, Avenue Roland Garros BP 334 78030 BUC 01.39.50.77.98

[illegible]