

LEGENDE




Cloisons à réaliser phase 1

Cloison chantier phase 1

Entrée chantier phase 1

Cloison chantier phase 2

Cloisons à réaliser phase 2

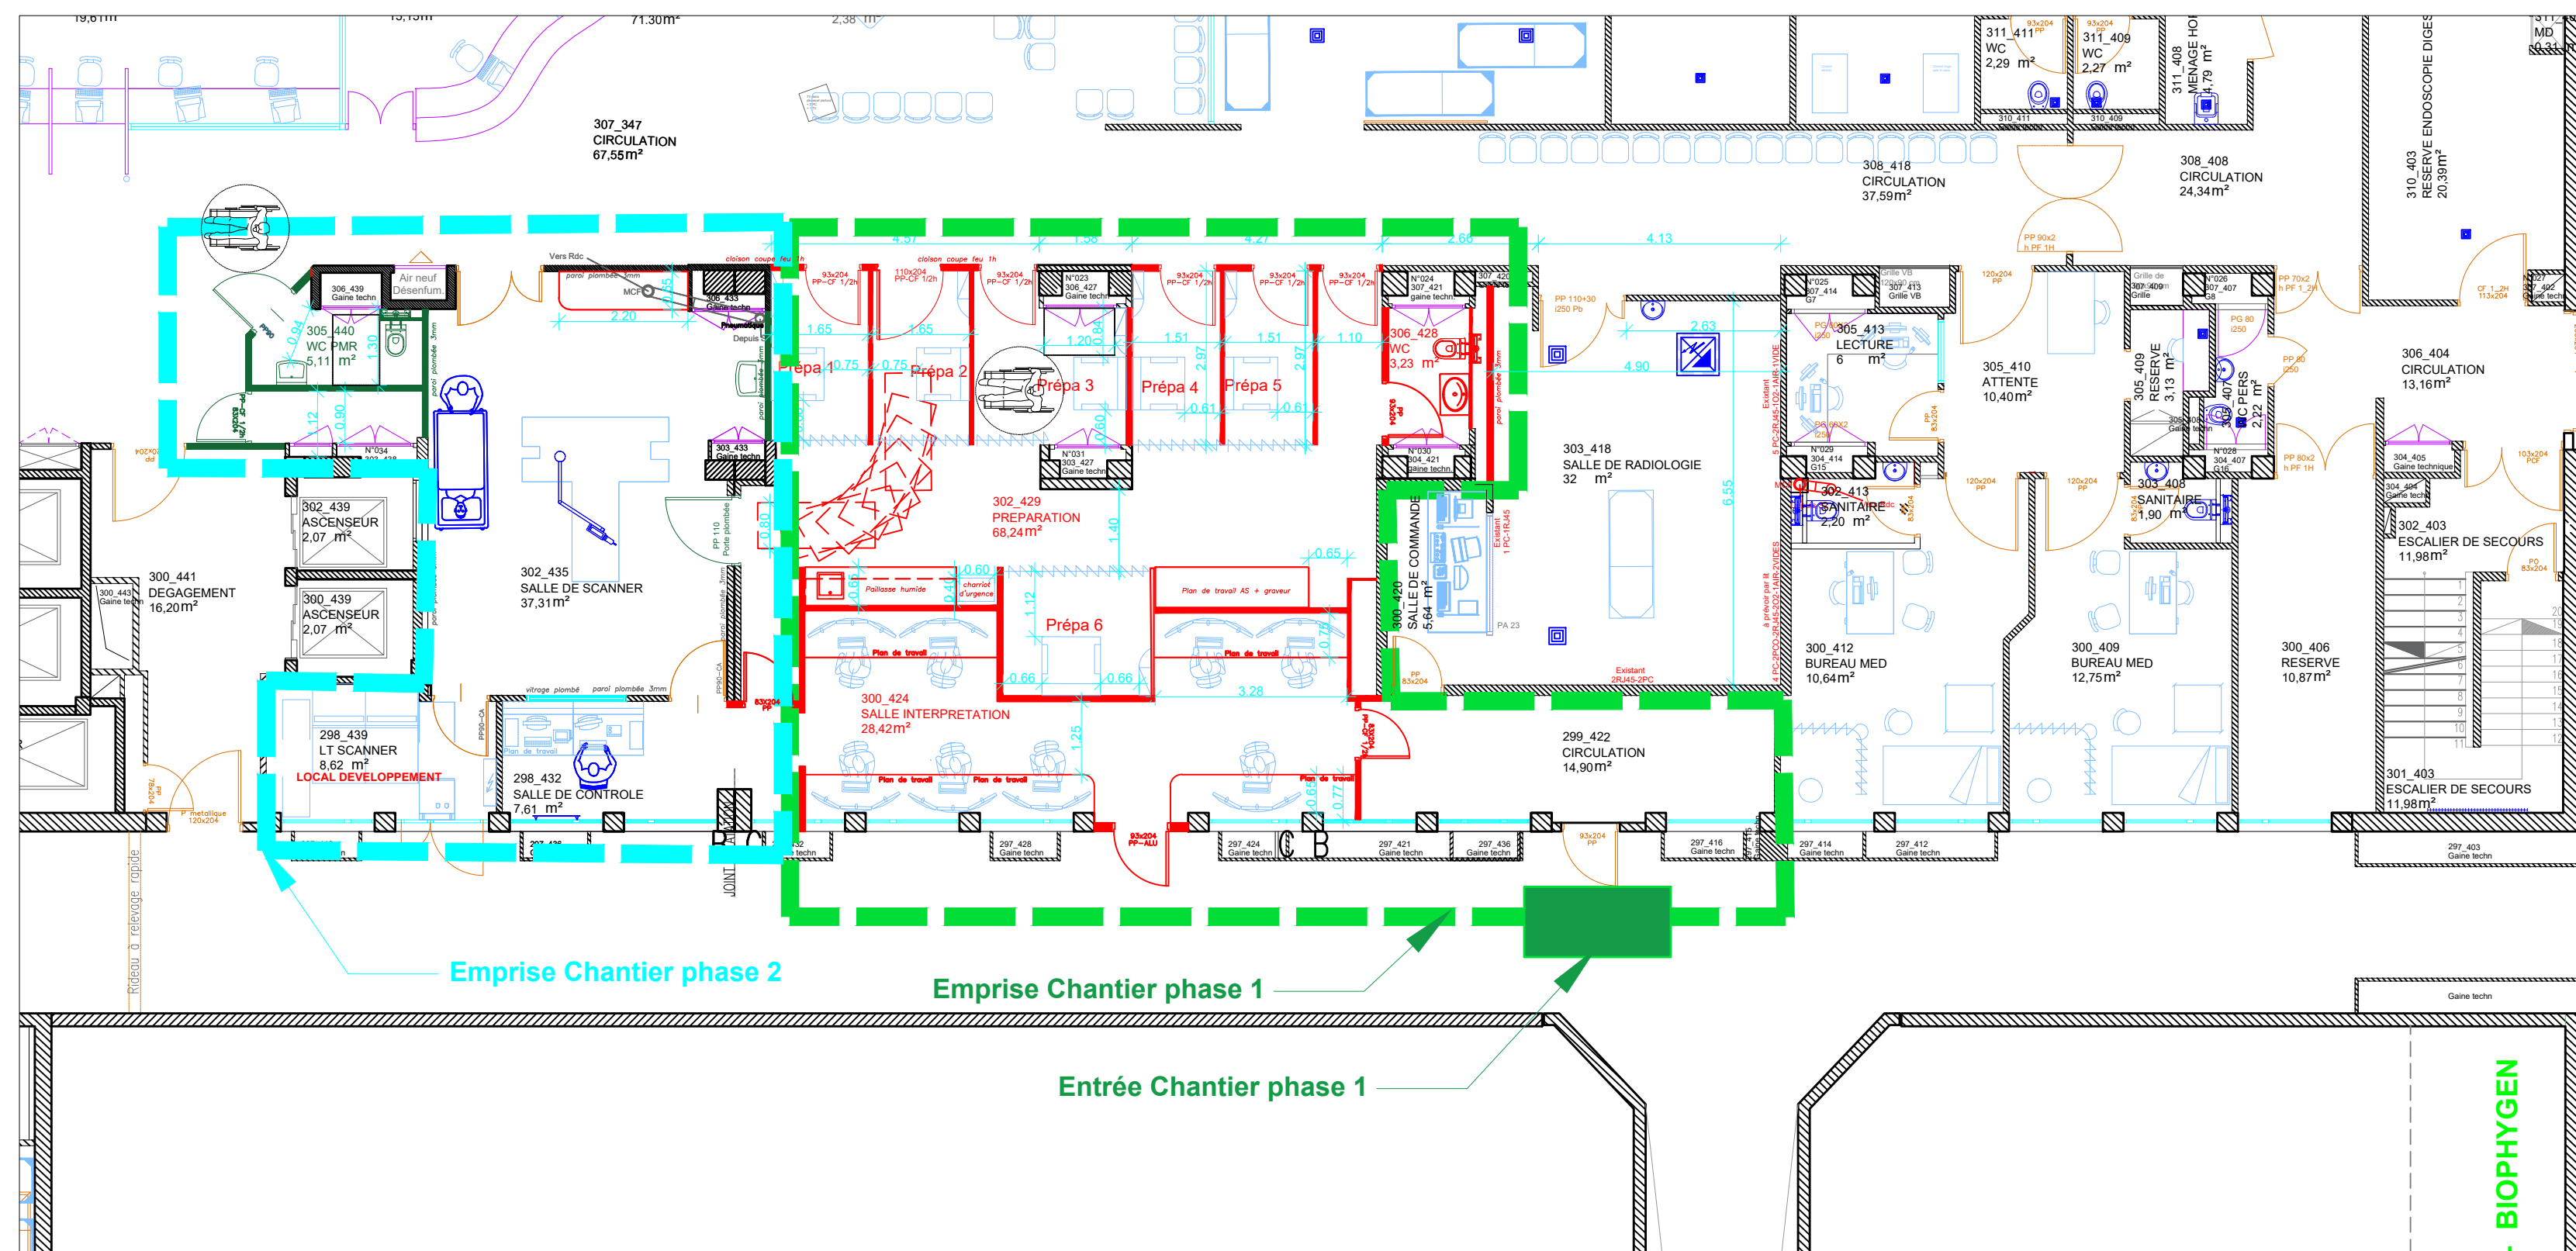

Ingénieur travaux

Léo LEMERAY
01.58.41.24.80
leo.lemeray@aphp.fr

Conducteur de travaux

Julien BOURDONNE
01 58 41 21 76
julien.bourdonne@aphp.fr

Bureau d'études

THIAM Fatou
fatou.thiam@aphp.fr

Plan :

ETAT ACTUEL : X
ETAT PROJETE :

Numéro plan :

10

Echelle :

Format :

Version :

Date :
08/07/2026

NOTA :
Les cotes de l'existant sont à vérifier par les entrepreneurs. Toute modification devra être signalée au Bureau d'études.

Fichier : CCH-01-012-00-S01.dwg
\\wprod.ds.php.fr\cup\G12\dessinateurs\03__PROJETS\COCHIN\012_ACHARD\S01\Scanner 3

Hôpital Cochin Port-Royal

Bâtiment :

Niveau :

Secteur :

Services :	Radiologie
------------	------------


Opération :

Plan :	Emprise chantier
--------	------------------

Lot :

Phase :	DCE
---------	-----

Plan masse :

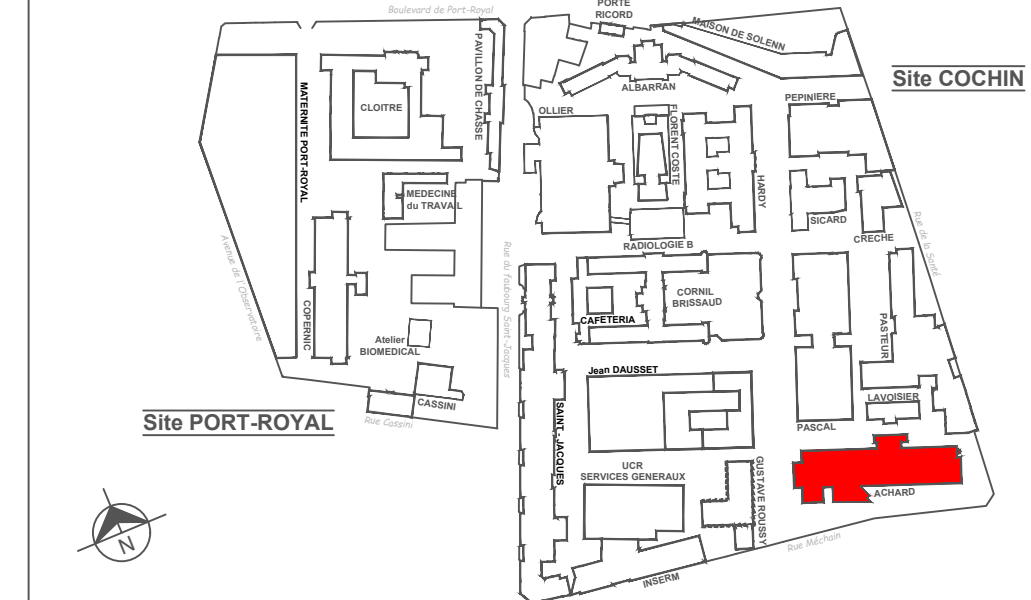

Maire de l'ouvrage :	Bureau de Contrôle :	CSPS :
AP-MP - Hôpital COCHIN 27 rue du Faubourg St-Jacques - 75014 Paris Mégali Gervais@apmp.fr 01 58 41 13 50	BTP CONSULTANTS Le Central 1F - 460 Le Courtille PARIS Cedex 14 01 55 85 16 40	SIOCOTEC CONSTRUCTION SAS 5 Place des Eclairés-Grand COURMAYEUR 01 38 37 14
Mégali Gervais@apmp.fr	OPC :	CSSI :
AP-MP - Hôpital COCHIN 27 rue du Faubourg St-Jacques - 75014 Paris		CEITING 93 Avenue Roland Garros BP 334 78550 BUC 01 35 50 77 88
Léo LEMERY 01 58 41 24 80 leo.lemery@apmp.fr		

[illegible]