


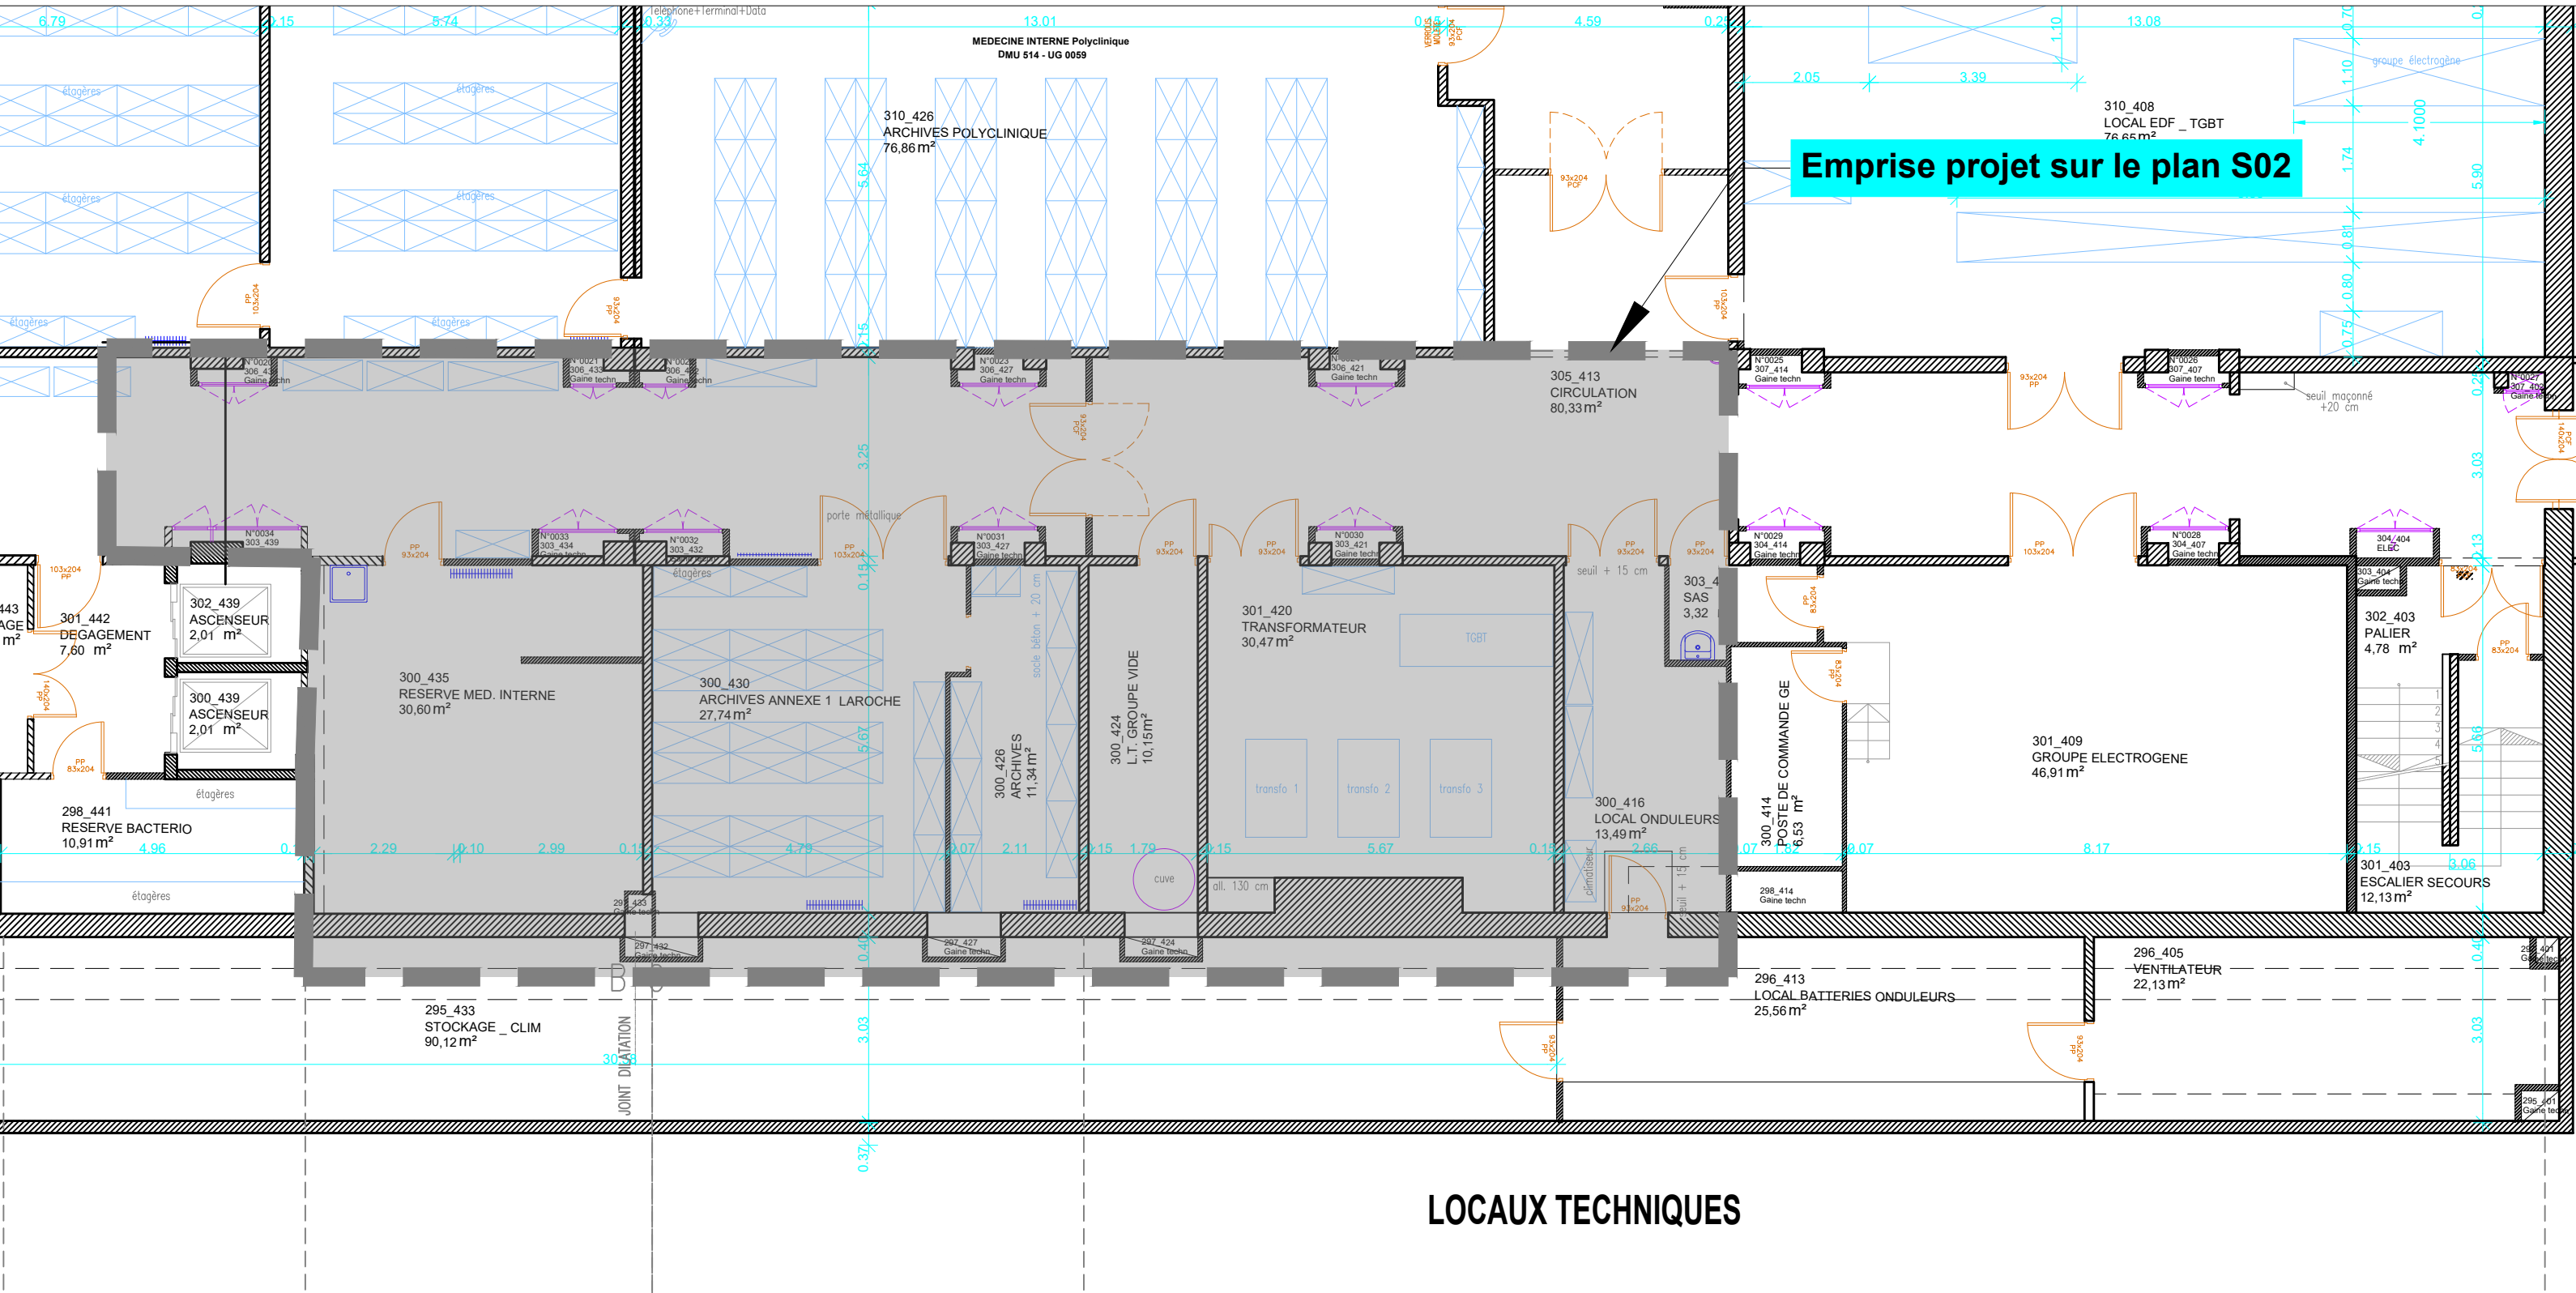


Fichier : CCH-01-012-00-S01.dwg
\\wprod.ds.aphp.fr\cupl\G12\dessinateurs\03_PROJETS\COCHIN\012_ACHARD\S01\Scanner 3

Hôpital Cochin Port-Royal

Bâtiment :	ACHARD
Niveau :	S02
Secteur :	
Services :	Radiologie

Opération :	BOX DE PREPARATION
Plan :	S02 Existant
Lot :	
Phase :	DCE

Plan masse :

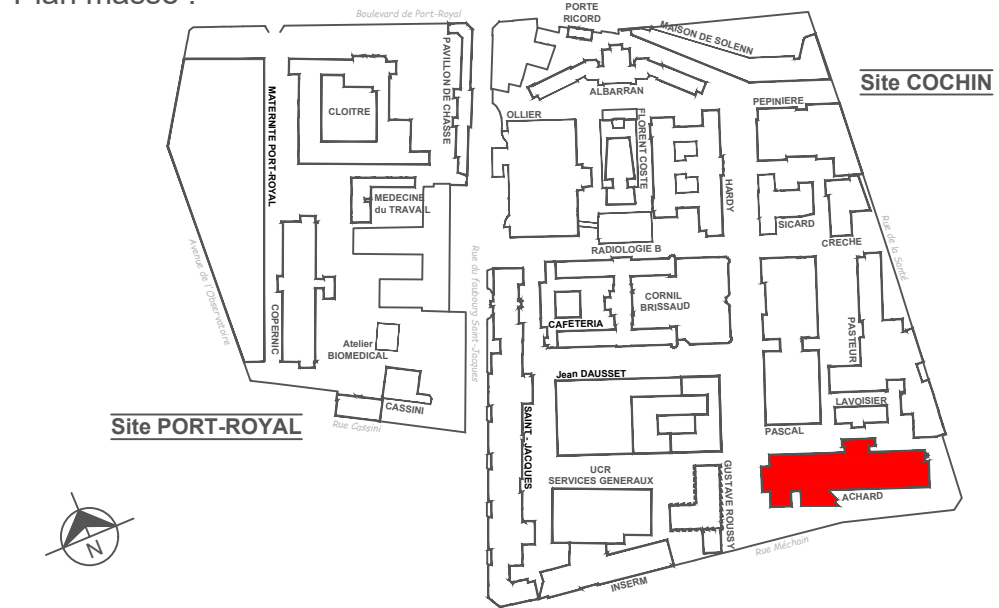

<u>Maitre d'ouvrage :</u>	<u>Bureau de Contrôle :</u>	<u>CSPS :</u>
AP-HP - Hôpital COCHIN 27 rue du Faubourg St-Jacques - 75014 Paris Magali PERCEVAULT 01 58 11 51 10 magali.percevault@aphp.fr	BTP CONSULTANTS Le Central II - 460 La Courne 5 Route des Neiges/Midi PARIS Cedex 14 01 55 85 16 40	SOCOTEC CONSTRUCTION SAS 5 Route des Neiges/Midi 93191 NOISY-LE-GRAND Cedex 06 11 37 38 14
<u>Maitre d'œuvre :</u>	<u>OPC :</u>	<u>CSEI :</u>
AP-HP - Hôpital COCHIN 27 rue du Faubourg St-Jacques - 75014 Paris		CETING 655, Avenue Roland Garros BP 334 78530 BUC 01 39 59 07 88
Leo LEMERY 01 58 41 24 80 leo.lemery@cochin.fr		

[illegible]