
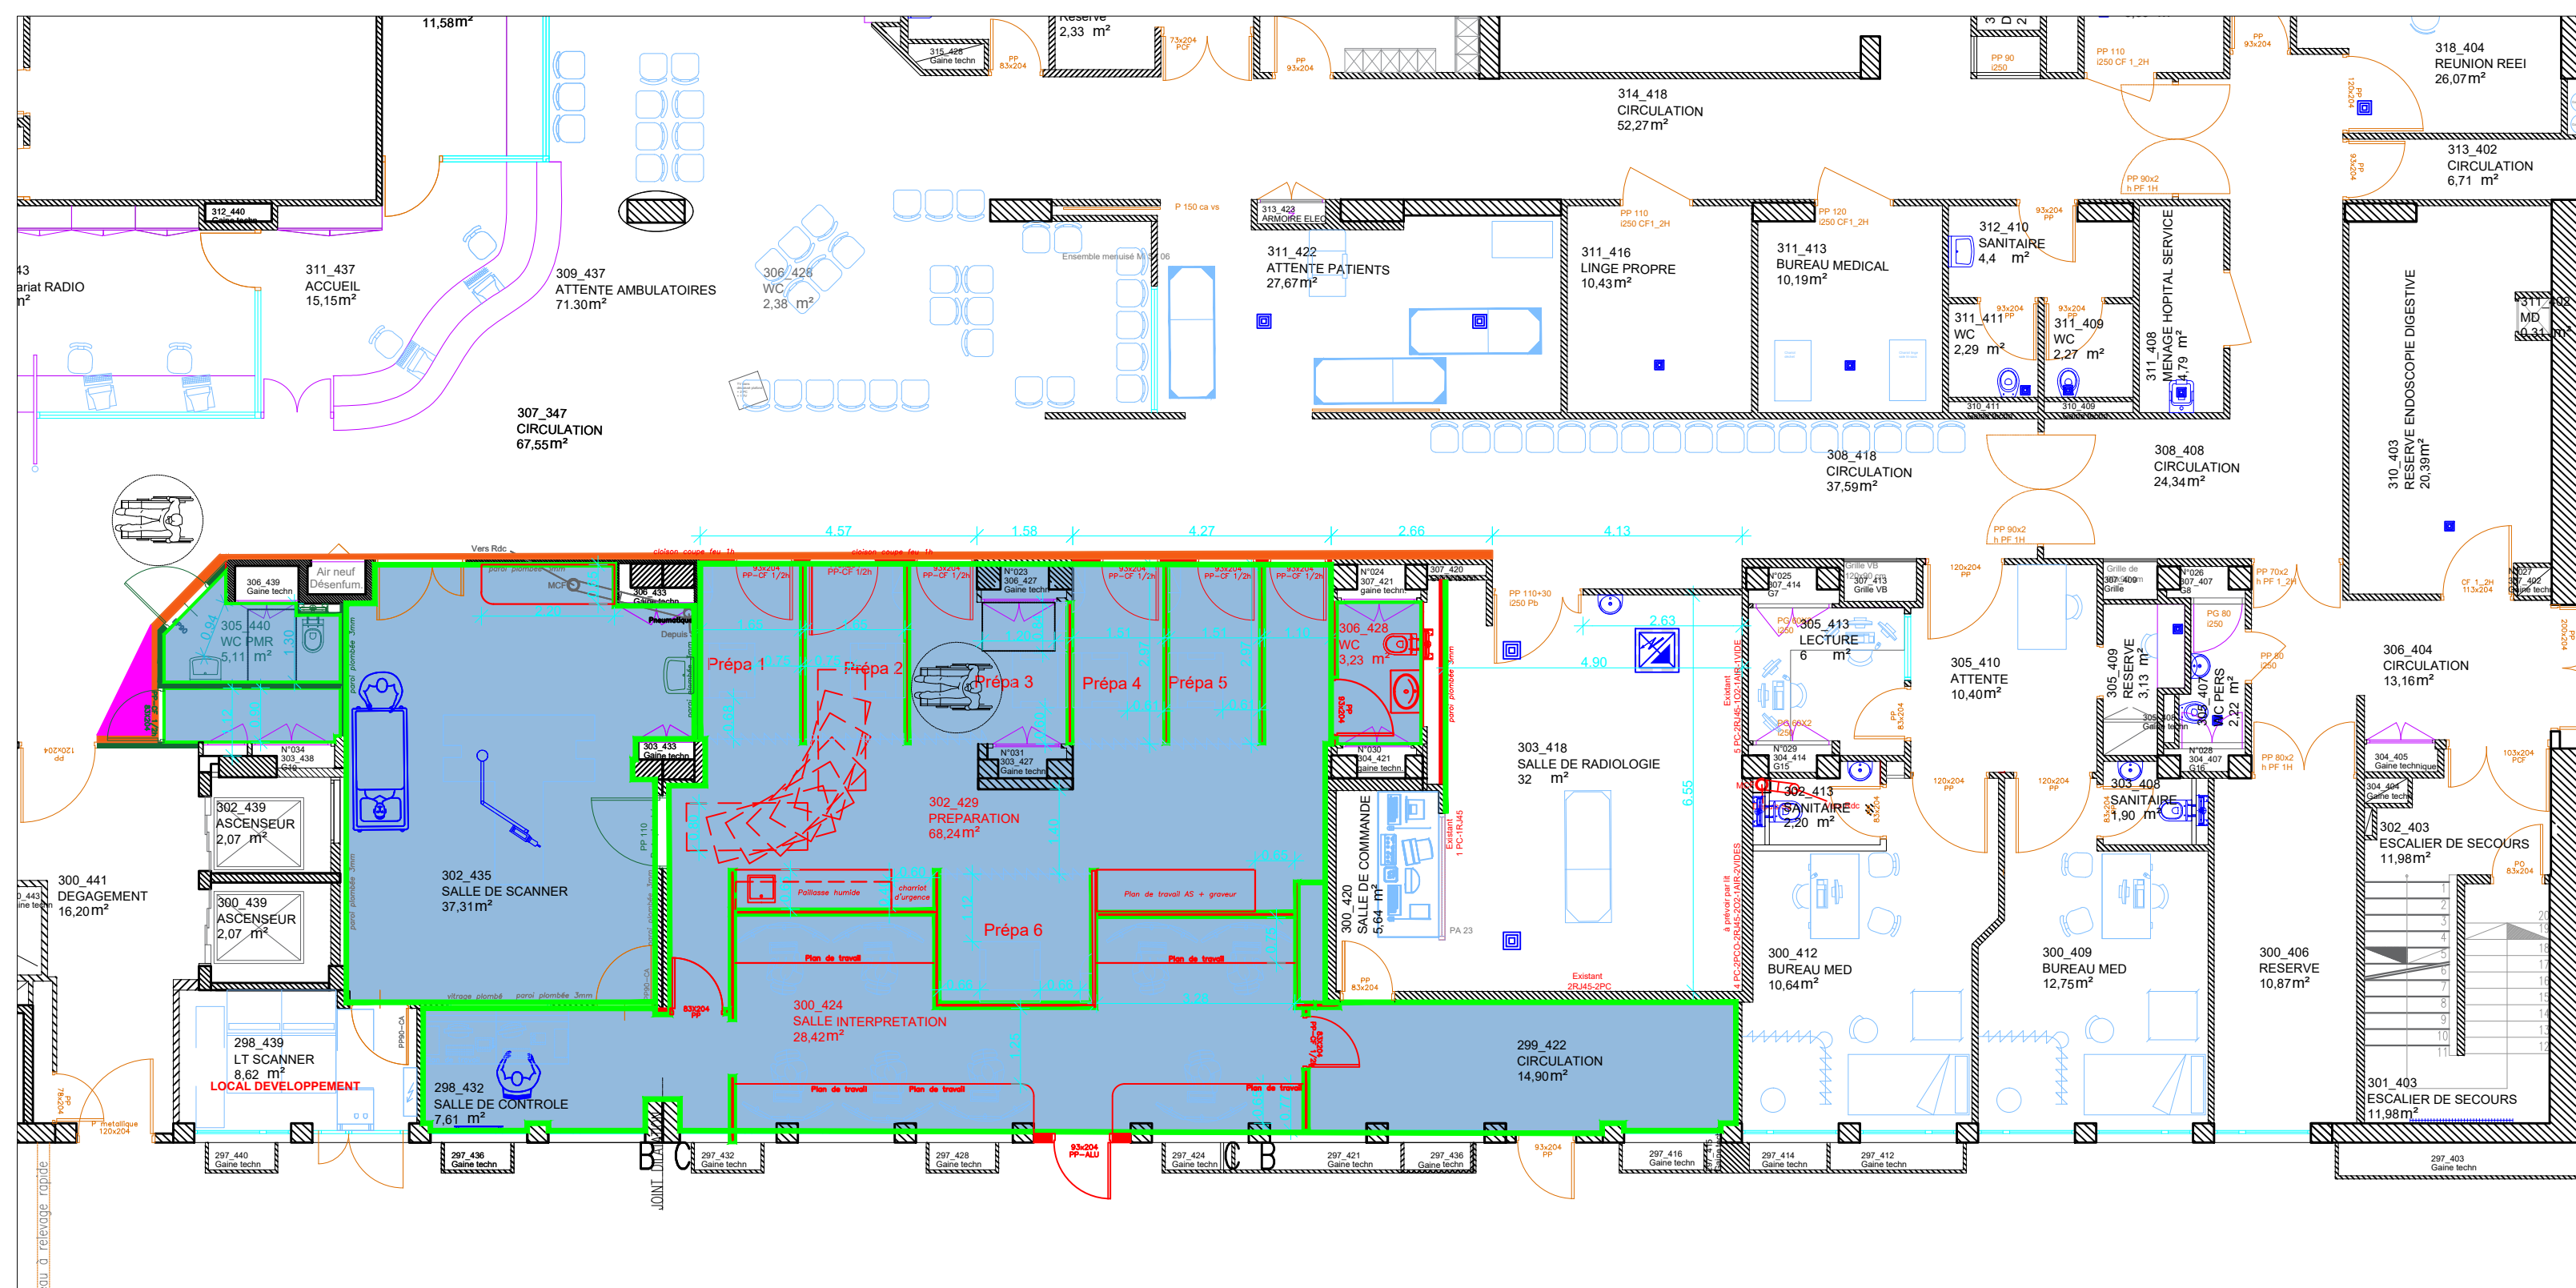


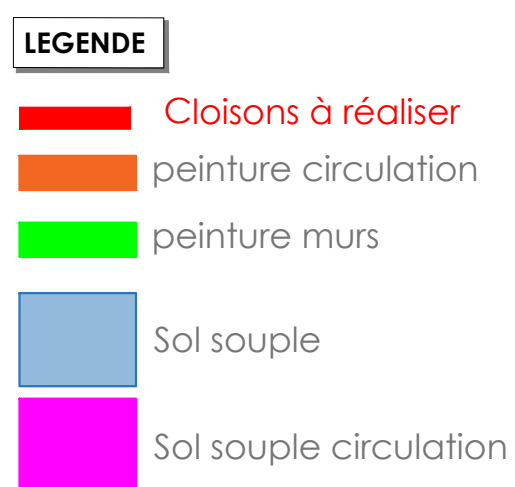

Bâtiment :	ACHARD
Niveau :	S01
Secteur :	
Services :	Radiologie

[illegible]

Numéro plan : 13

Maitre d'Ouvrage	Bureau de Contrôle	CSPT
AP-HP - Hôpital COCHIN 27, rue du Faubourg St-Jacques - 75014 Paris Miguel Parada (ap-hp.fr) 01.55.41.13.50 m.parada@ap-hp.fr	BTP CONSULTANTS Le Central 11 - 460 La Courneuve PARIS Cedex 14 01.55.85.16.10	SICOPEC SOCIÉTÉ CONSTRUCTION SAS 5 Place des Frères Mignard 93100 NOISY-LE-GRAND 06 11 38 37 14
Maitre d'Ouvrage	OPC	CSPT
AP-HP - Hôpital COCHIN 27, rue du Faubourg St-Jacques - 75014 Paris Léo LEMERY 01.55.41.24.40 leo.lemery@ap-hp.fr	OPC 27, rue du Faubourg St-Jacques - 75014 Paris	GESI 655 Avenue Roland Garros BP 334 78630 BUCY 01.39.50.77.98

[illegible]

NOTA :
Les cotes de l'existant sont à vérifier par les entrepreneurs. Toute modification devra être signalée au Bureau d'études.

Fichier : CCH-01-012-00-S01.dwg
\\wprod.ds.aphp.fr\cup\G12\dessinateurs\03__PROJETS\COCHIN\012_ACHARD\01\Scanner 3