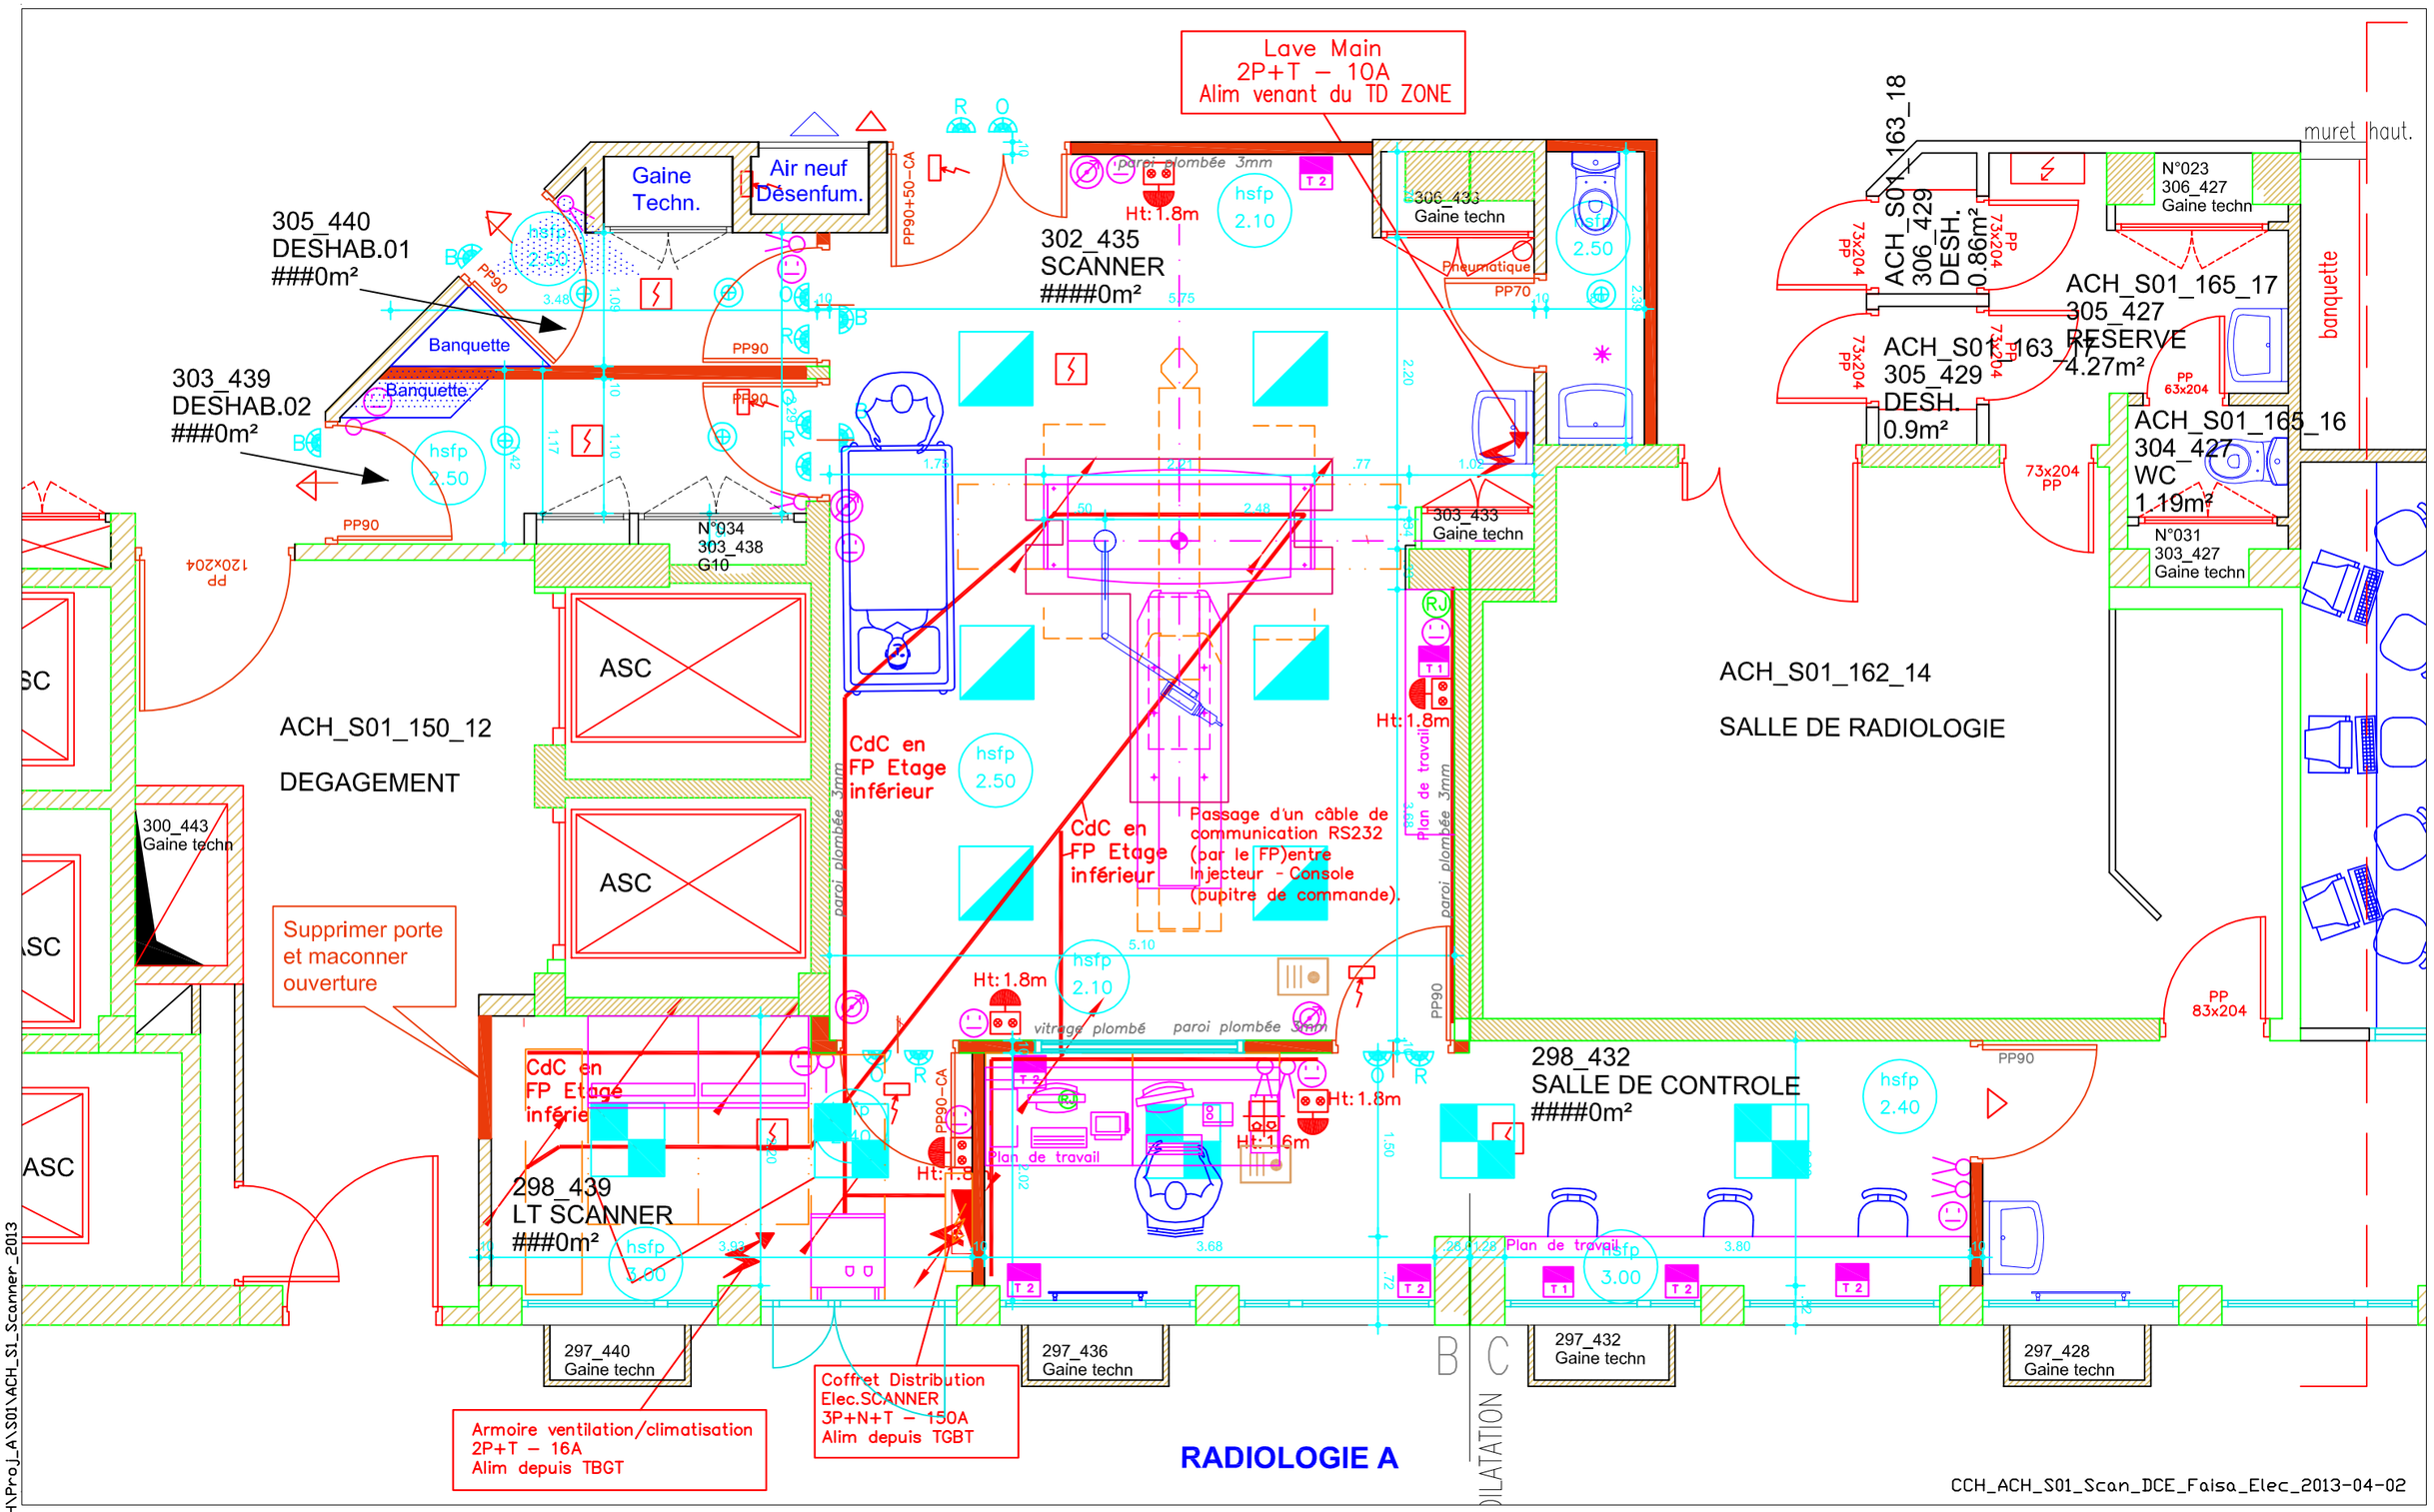

GROUPE HOSPITALIER BROCA - COCHIN - HOTEL-DIEU

DIRECTION DES INVESTISSEMENTS,
DEPARTEMENT DES SERVICES TECHNIQUES ET DES TRAVAUX

27, rue du Faubourg Saint-Jacques
75679 PARIS Cedex 14

ASSISTANCE PUBLIQUE HÔPITAUX DE PARIS

SITE COCHIN - BÂTIMENT ACHARD
INSTALLATION D'UN 2E SCANNER EN RADIOLOGIE A - 1ER SOUS-SOL

DCE | D01-02

Légende :

Cloisonnement à réaliser

Plan implantation courant fort.

Plan modifié le 04.04.2013

Dessinateur Cochin (HL)

SCANNER
Faisabilité

1/50 *04.04.2013*

N:_PLAN\CCH\BAT\ACH\ProJ_A\S01\ACH_S1_Scanner_2013