


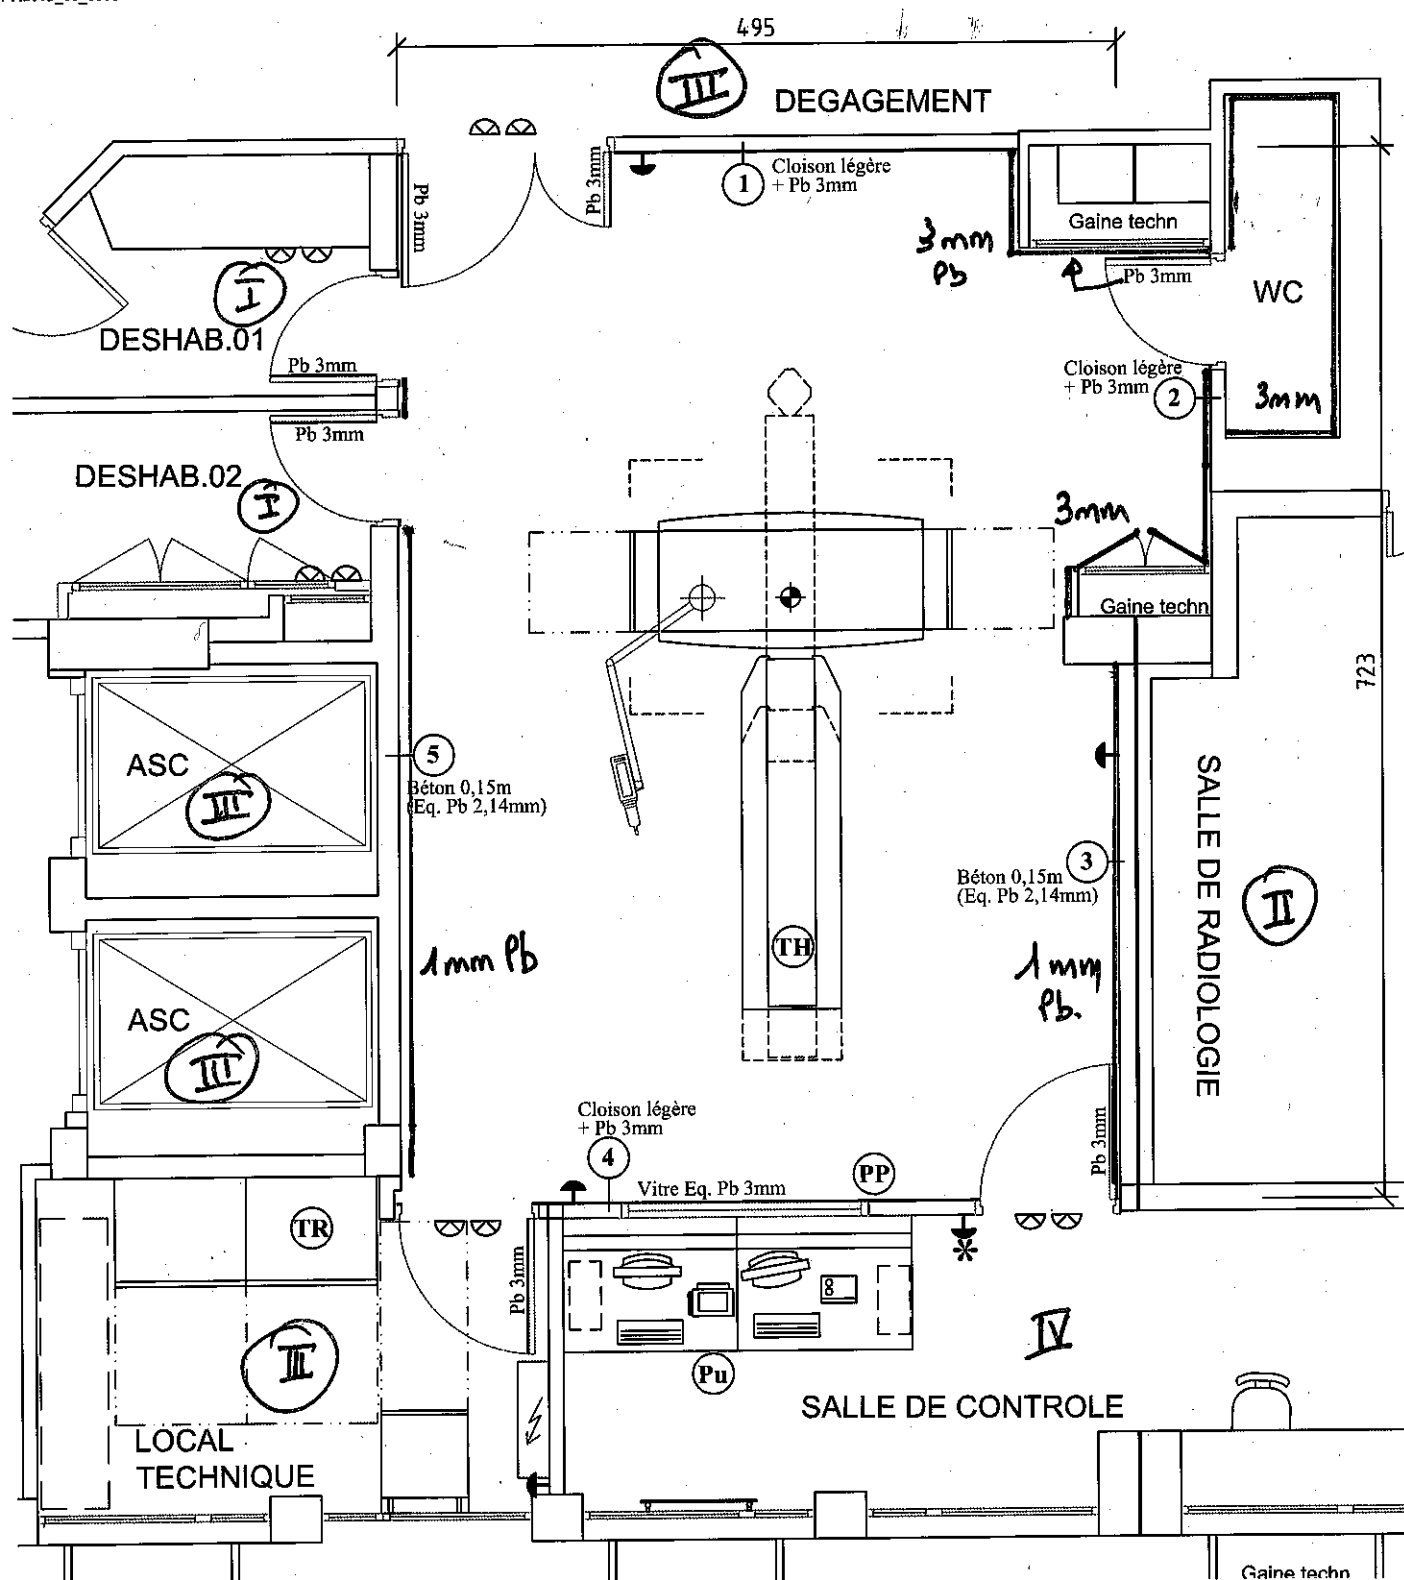

 Voyants signalisation  Arrêt d'urgence  Boutons marches/arrêt avec voyants

Toute modification apportée à l'implantation ou l'adjonction de matériel sans en avvertir l'installateur, dégagerait automatiquement la responsabilité de celui-ci.

L'utilisateur s'engage à ne jamais avoir deux patients simultanément dans la salle

NOM : AP-HP COCHIN
ADRESSE : 123, boulevard de Port Royal - 75014 PARIS

Date : 19 juin 2013

MARQUE : SIEMENS

TYPE : SOMATOM SENSATION 16
N° Generation : 51994.

SALLE : Scanner
Plancher : Hourdis + ~~Pb 4mm~~ (Béton 15cm)
Plafond : Hourdis + Pb 4mm
H.S.P. : 3,40m $\rightarrow$ (Béton 15cm)

Etage : -1
 Etage Inf : Réserve
 Etage Sup : Circulation/bureau/box patient
 Surface. : 37,50m²

Signature de la personne compétente en radioprotection