

Maître d'ouvrage:

Université Polytechnique

le Mont Houy

59313 - VALENCIENNES



Projet:	Aménagement du hall du bâtiment Watteau
commune:	59313 - VALENCIENNES
situation:	le Mont Houy


Anne-Charlotte BARRET

inscrit à l'ordre des architectes d.e.s.l. n°3006204


TVA BE0777.929.904

barret.architectes@gmail.com

2, rue de l'Épine 59650 - VILLENEUVE D'ASCQ

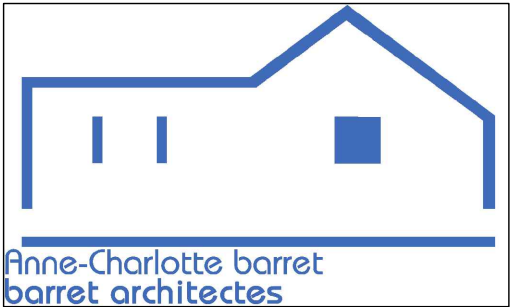

le Maître d'ouvrage pour accord:	L'Administration	L'Architecte	
	A imprimer sur A3 pour le respect des échelles		
	le Maître d'ouvrage préviendra l'architecte, par recommandé, du début des travaux, et le tiendra informé de toute interruption et reprise.		
DATE	INDICE	Modifications	échelles:
			Diverses
			date:
			23.06.26
Document:			code dessin:
Pièces graphiques architecturales Plans, coupes, façades, détails			EXE 01

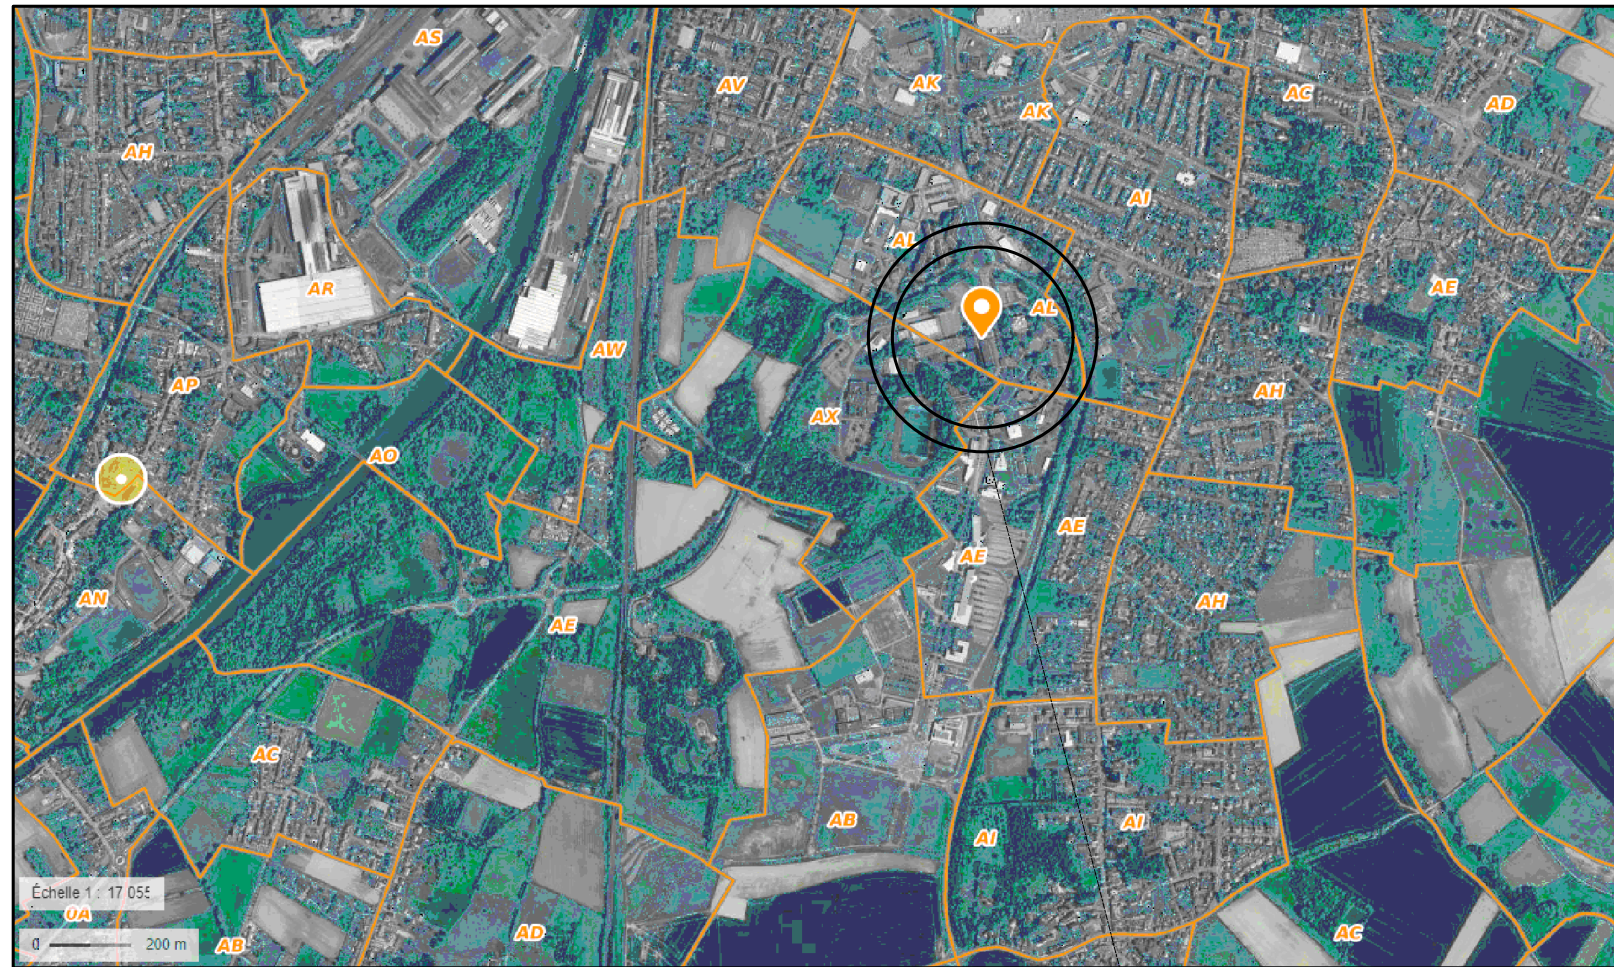



Bâtiment Watteau



Bâtiment Watteau

Plan de situation



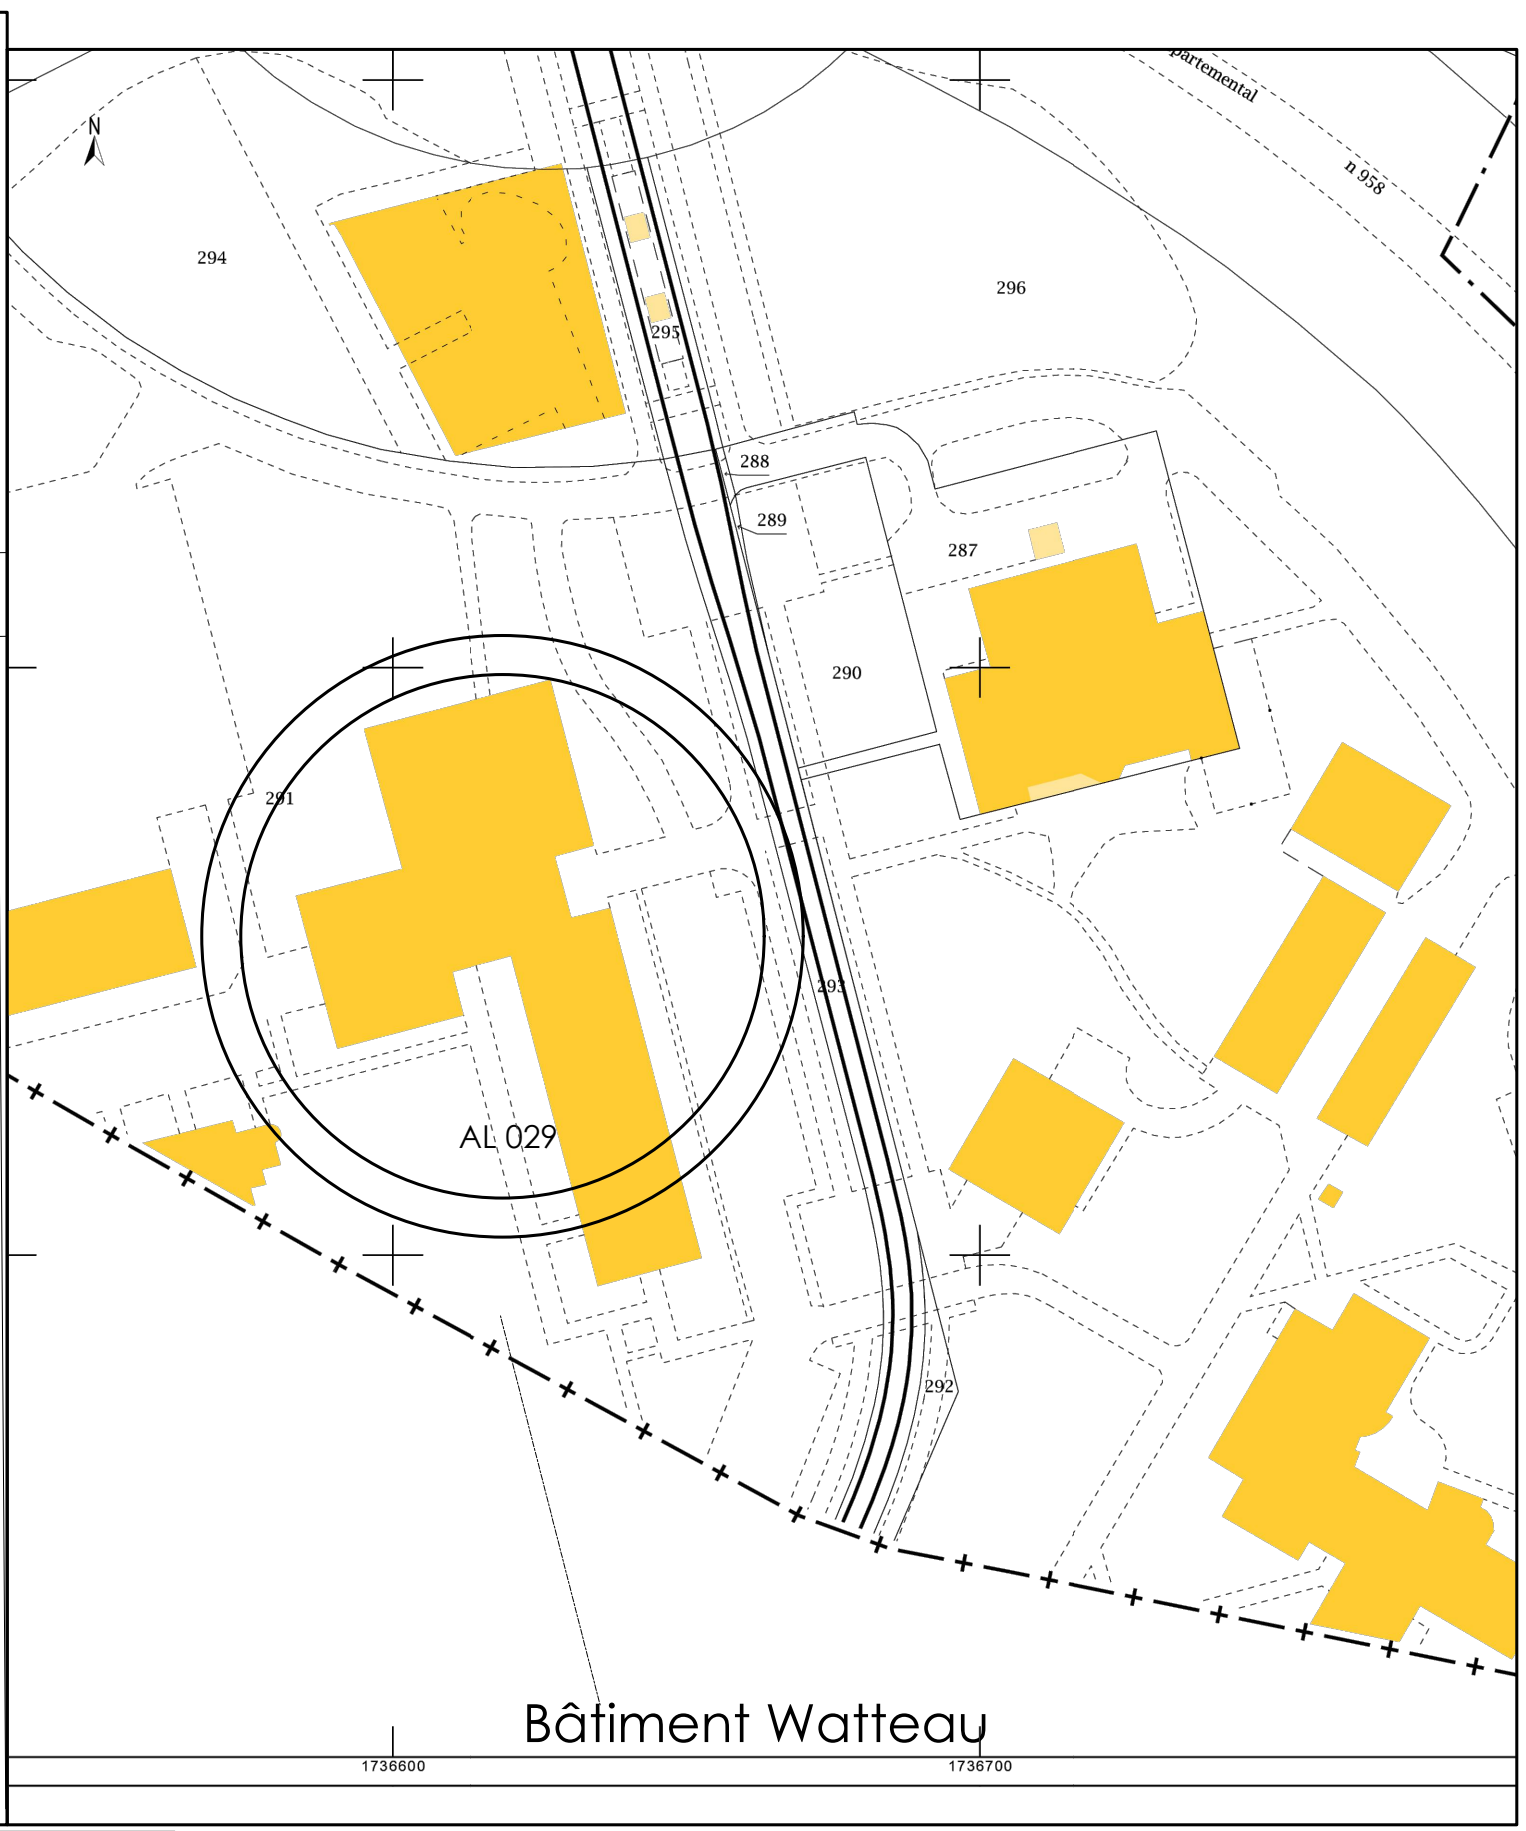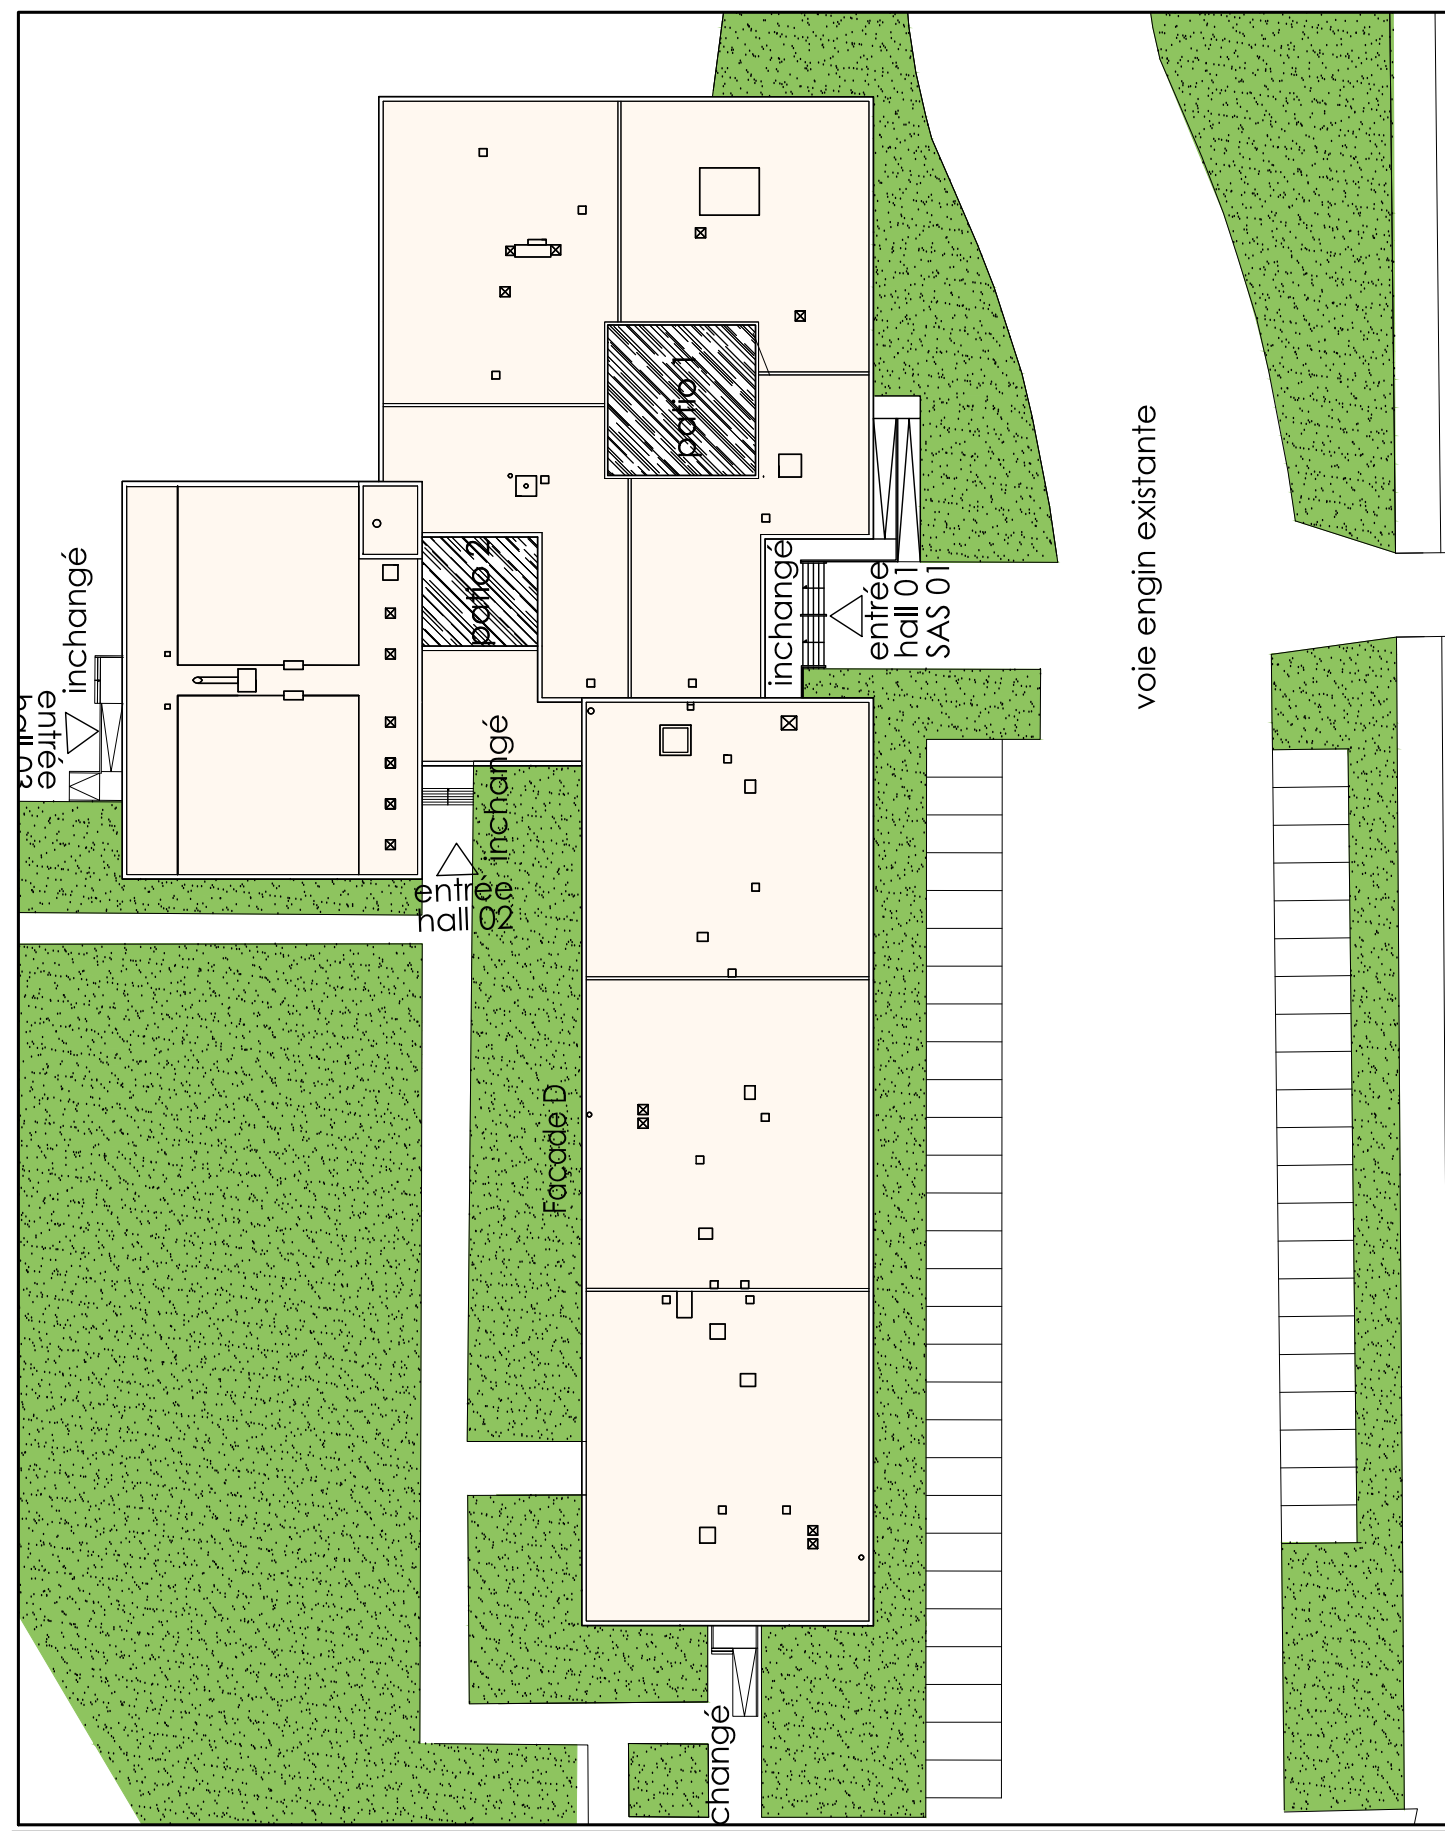


façade d'entrée - voie engin - aucunes modifications

Bâtiment composé de 3 niveaux, desservi par une voie engin.
dispose d'une façade accessible aux services de secours.
les modifications du projet ne concernent que l'intérieur






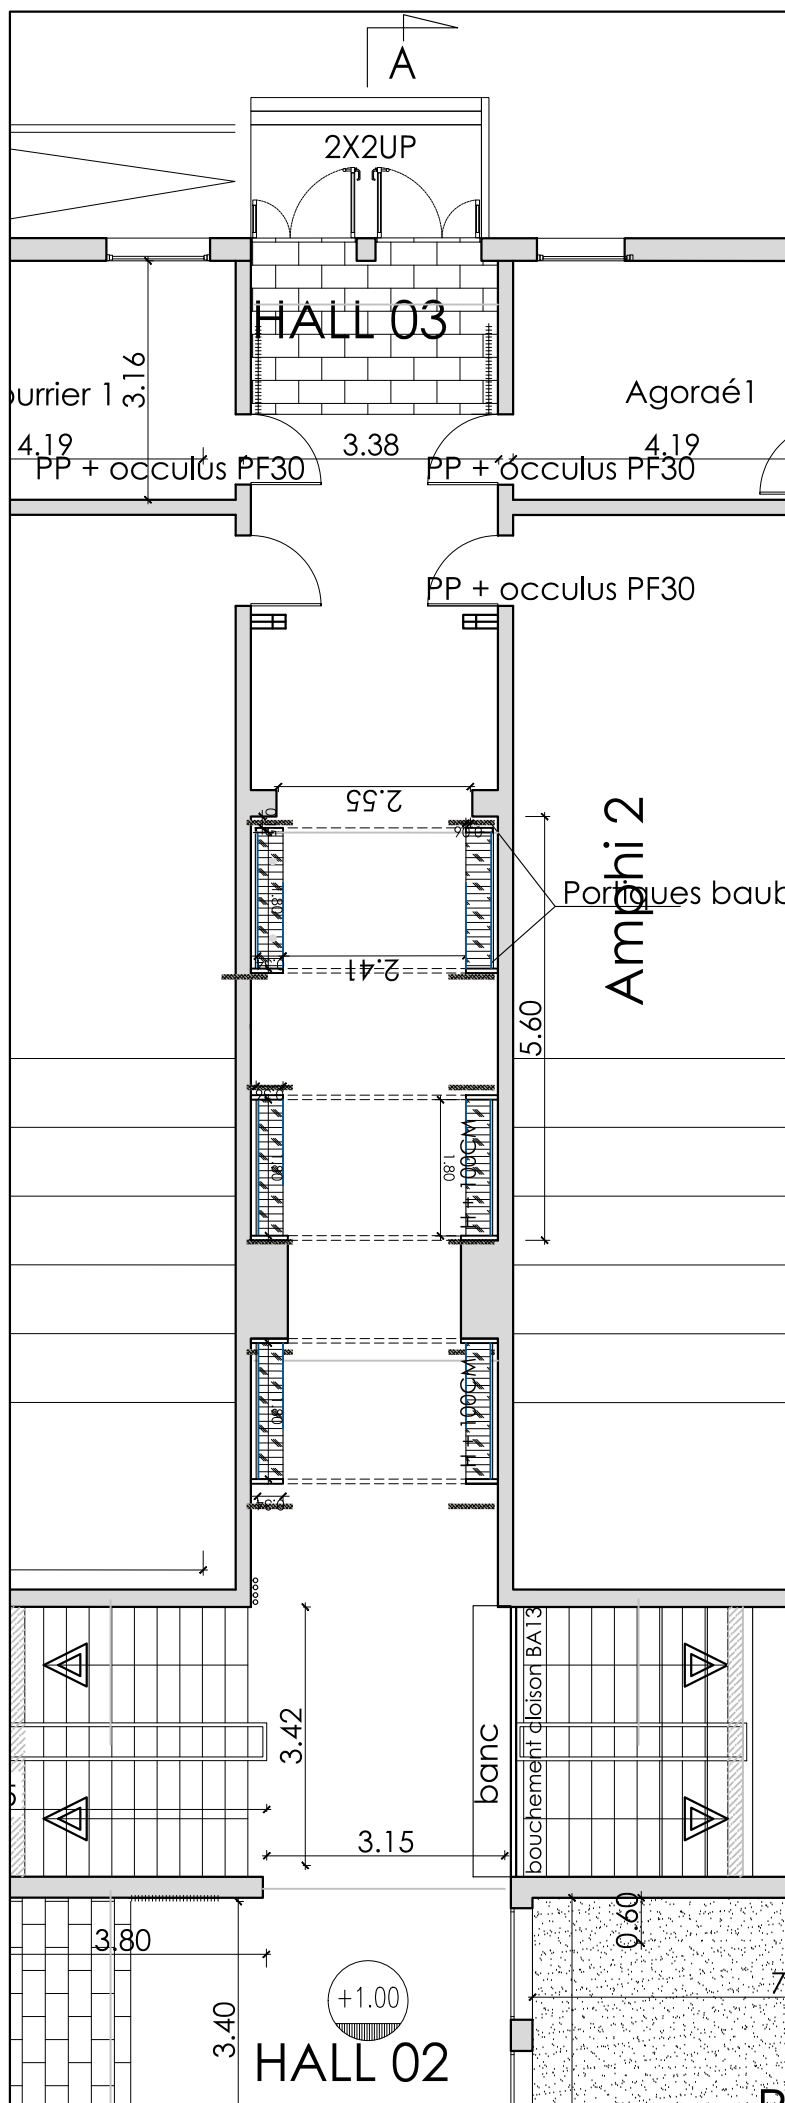


couloir AMPHI existant

espace central


Plans existants

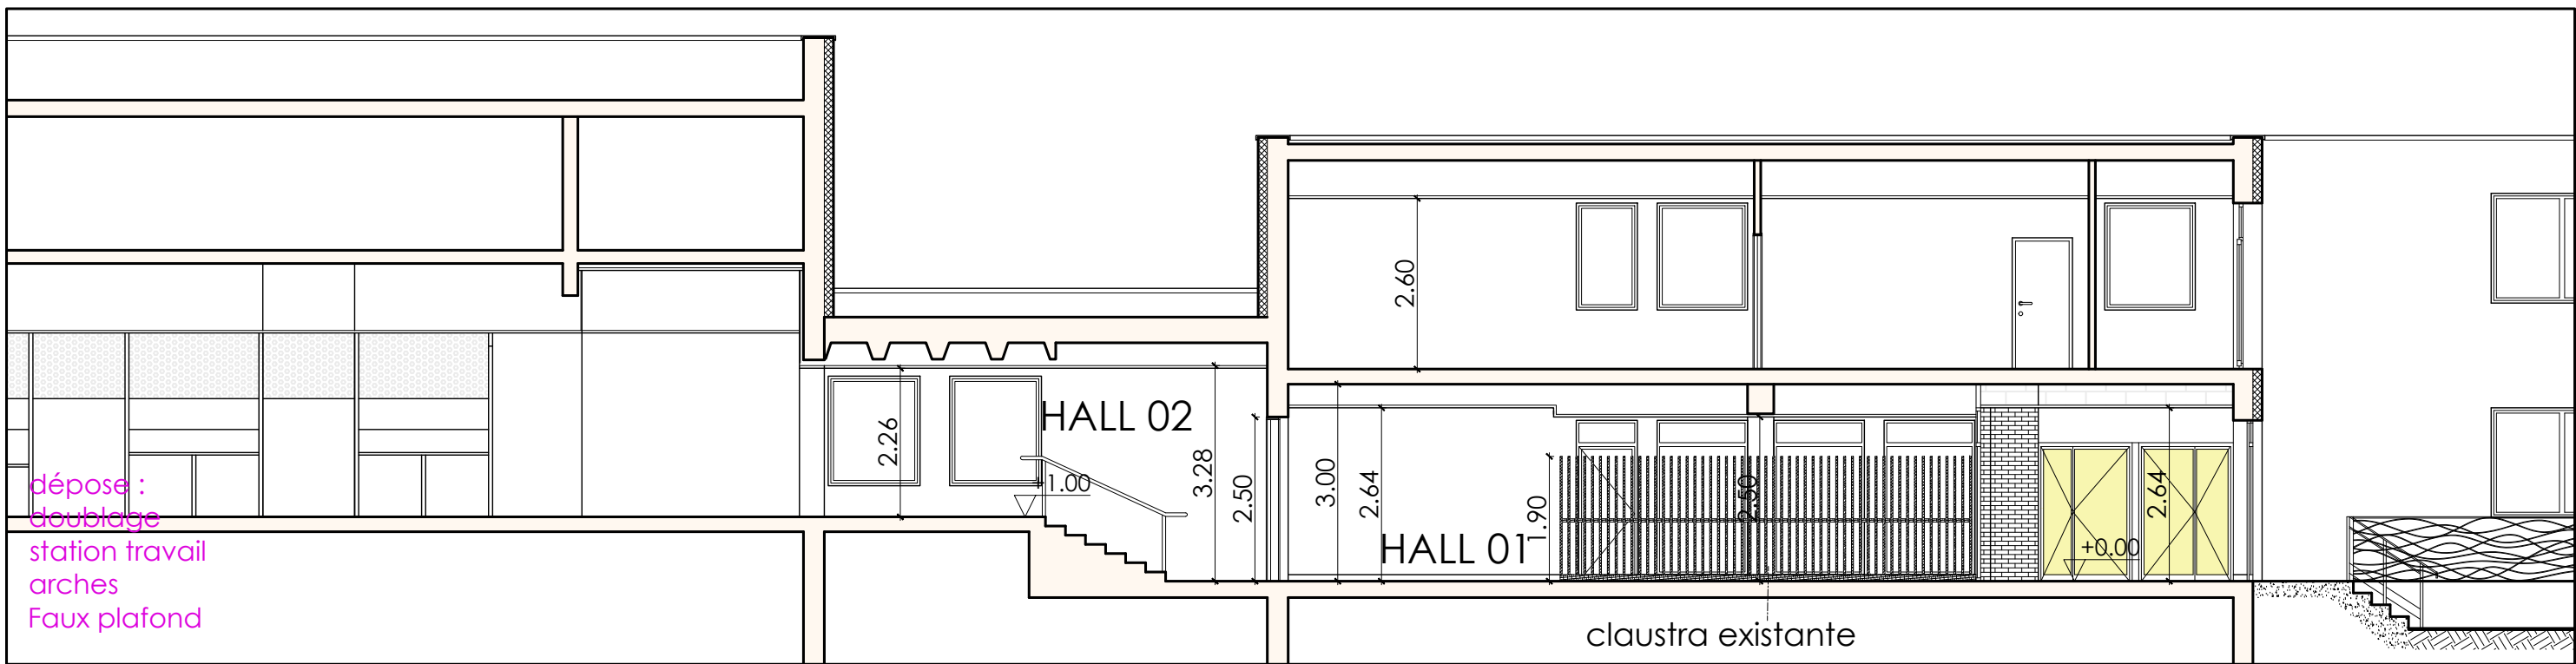

Coupe AA

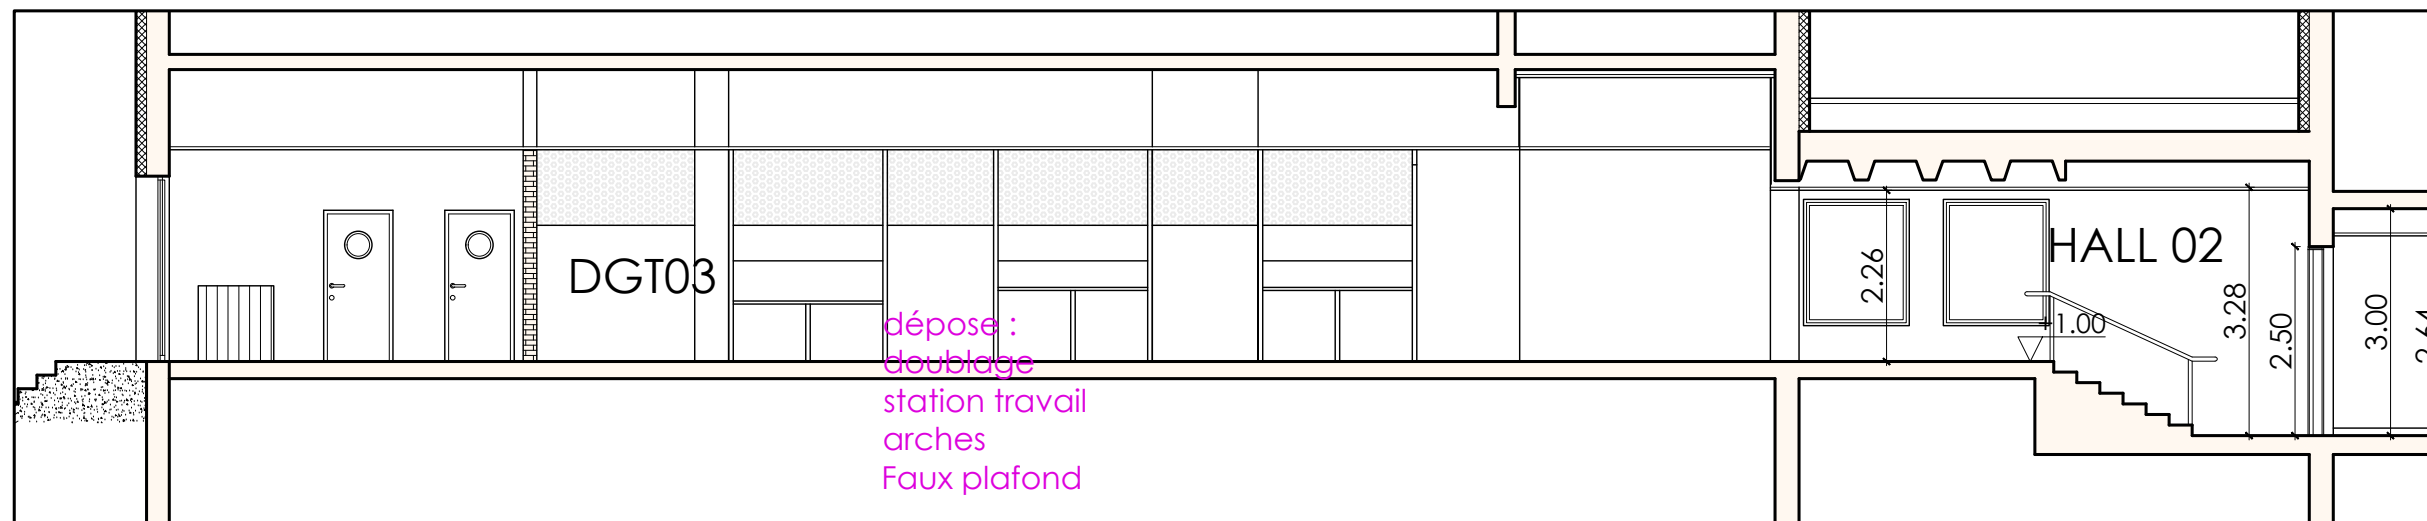


Coupe AA

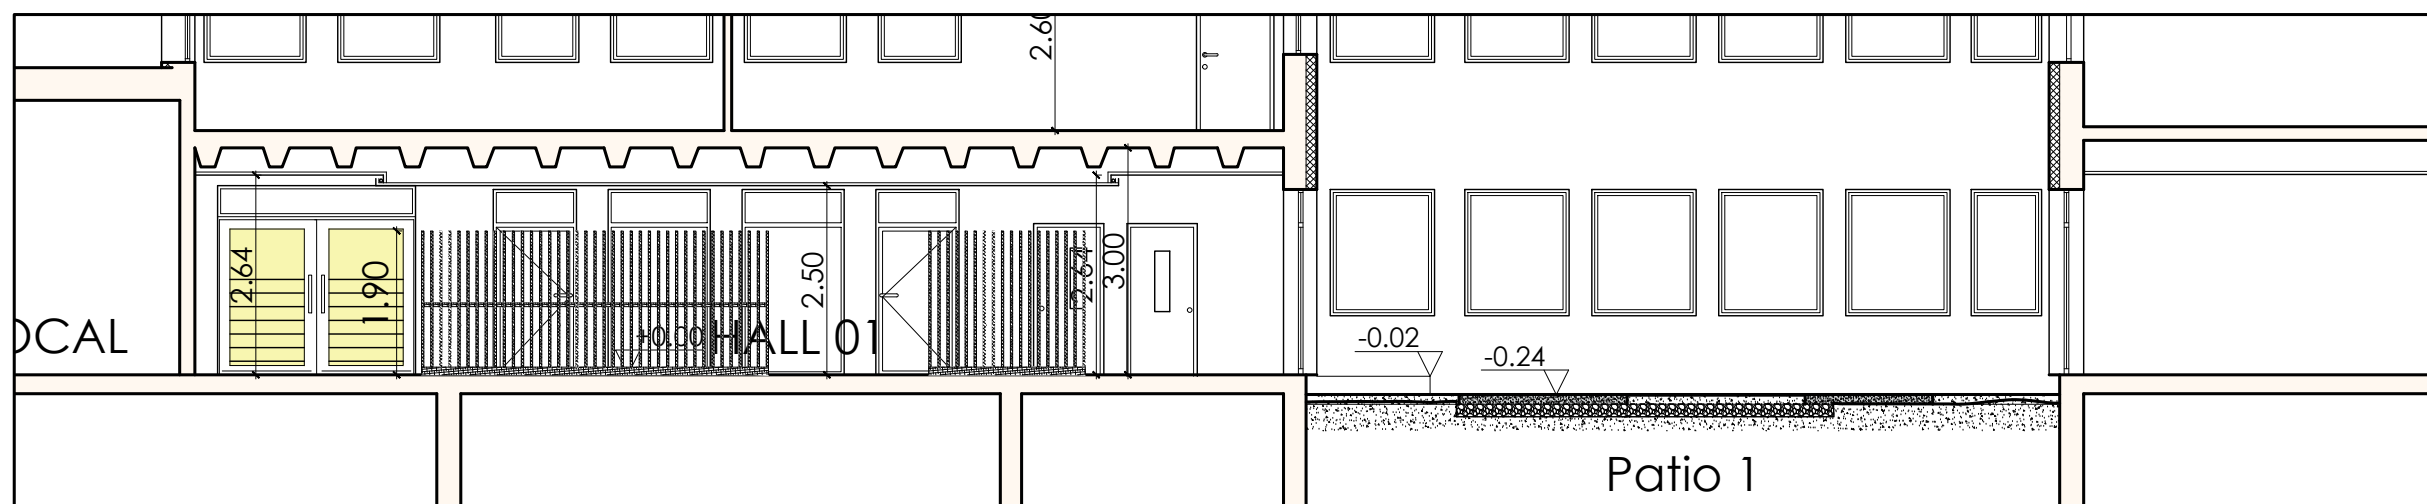


Coupe BB

Coupes existantes



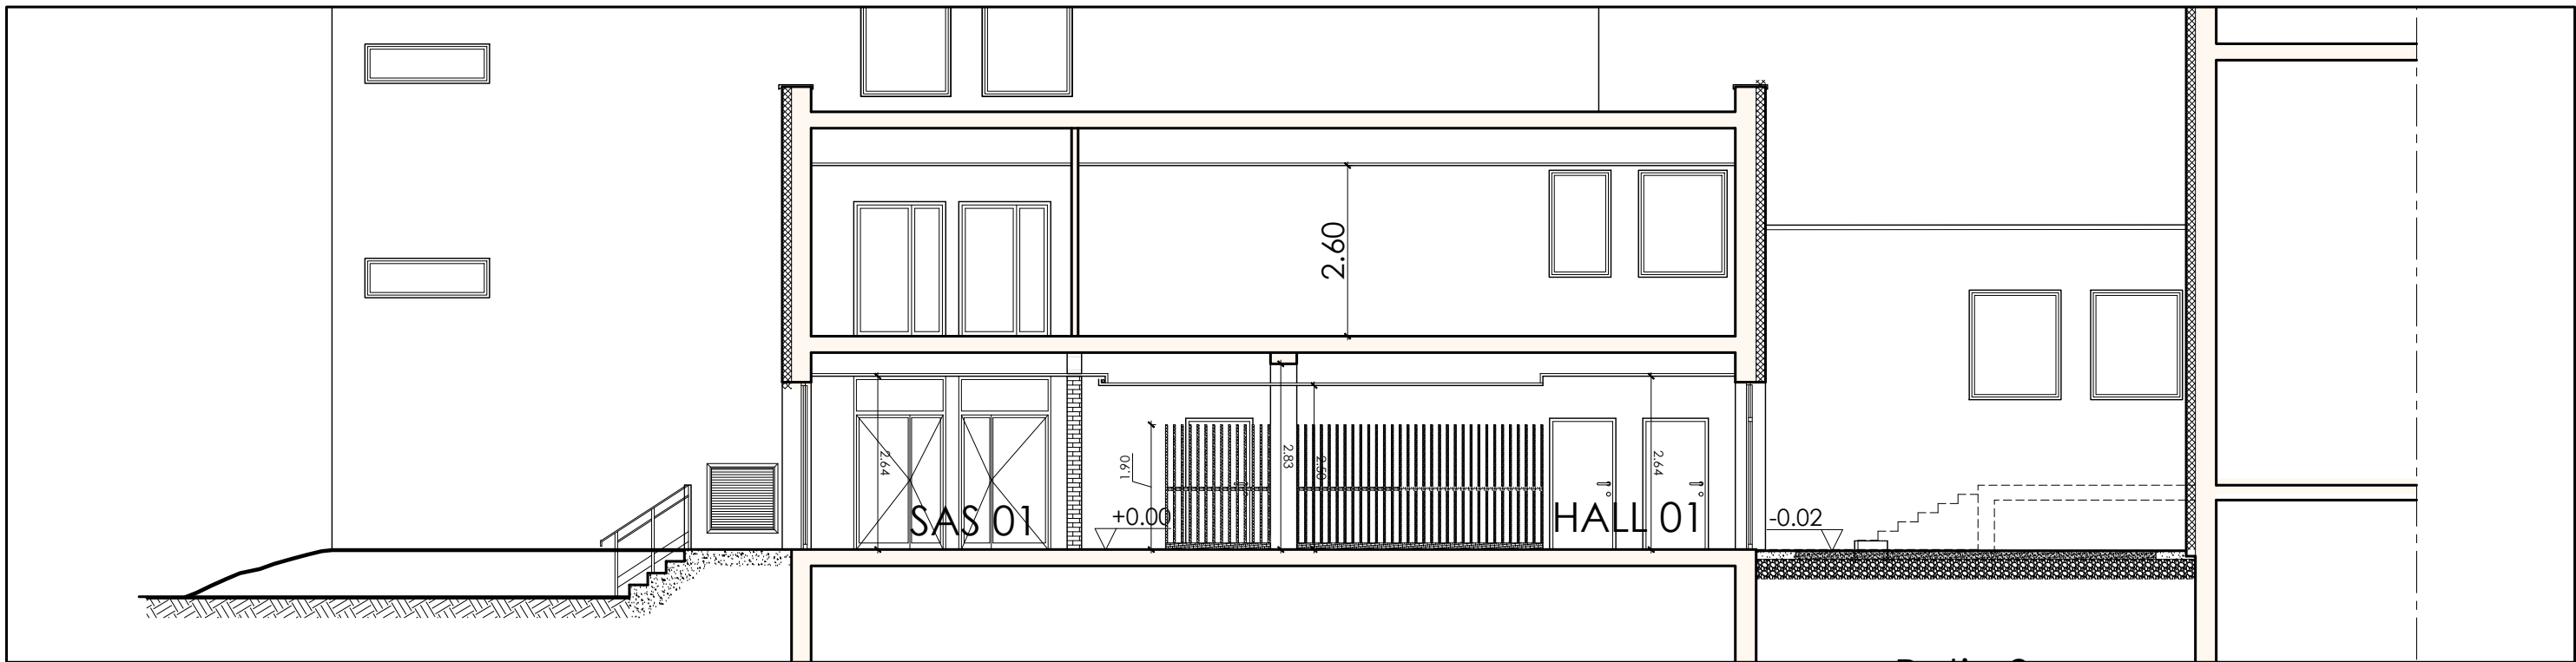


Coupe CC

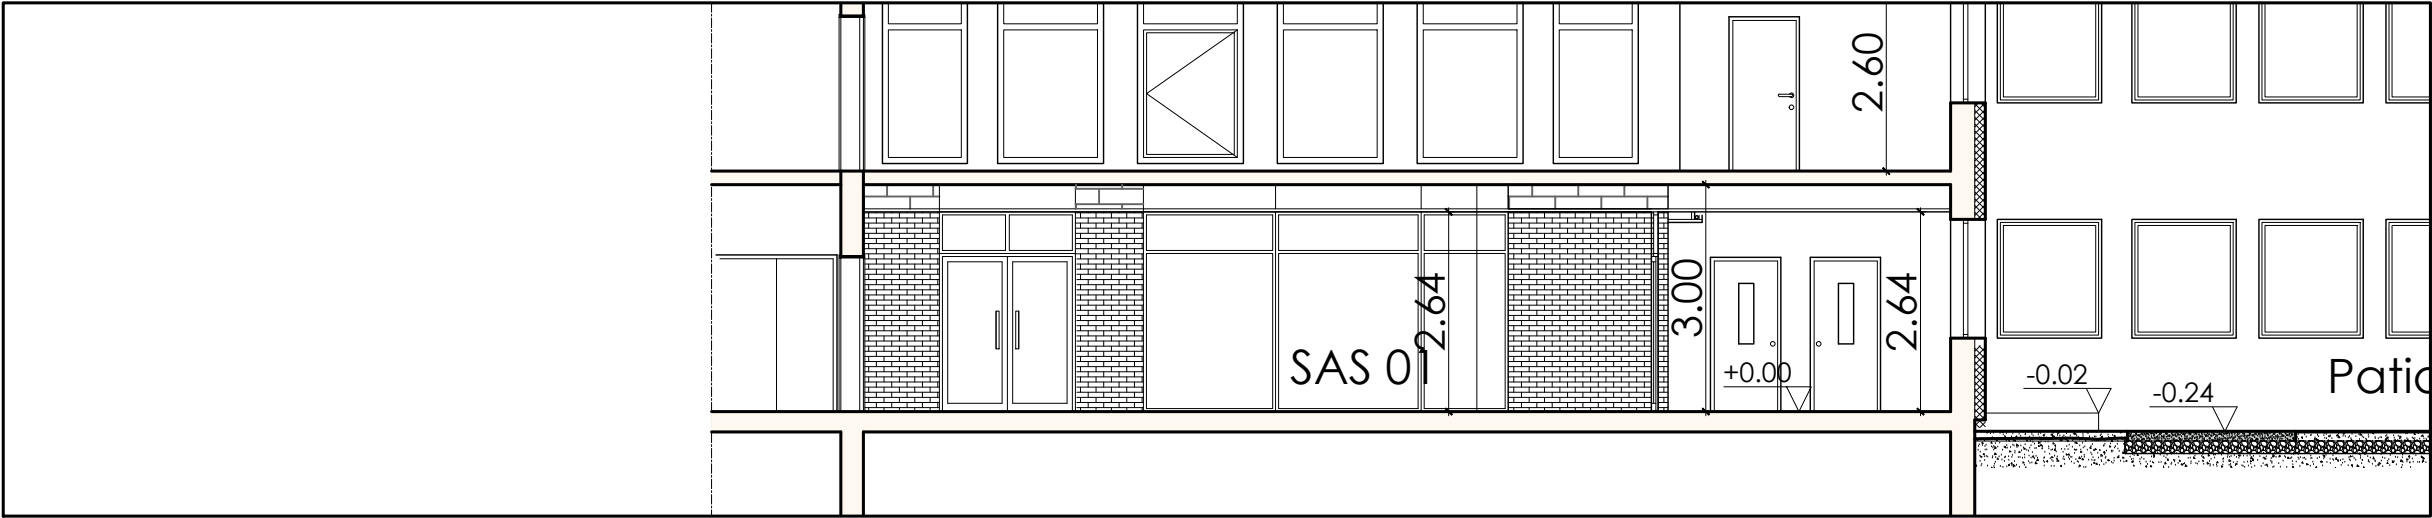

Coupe DD





Coupes existantes



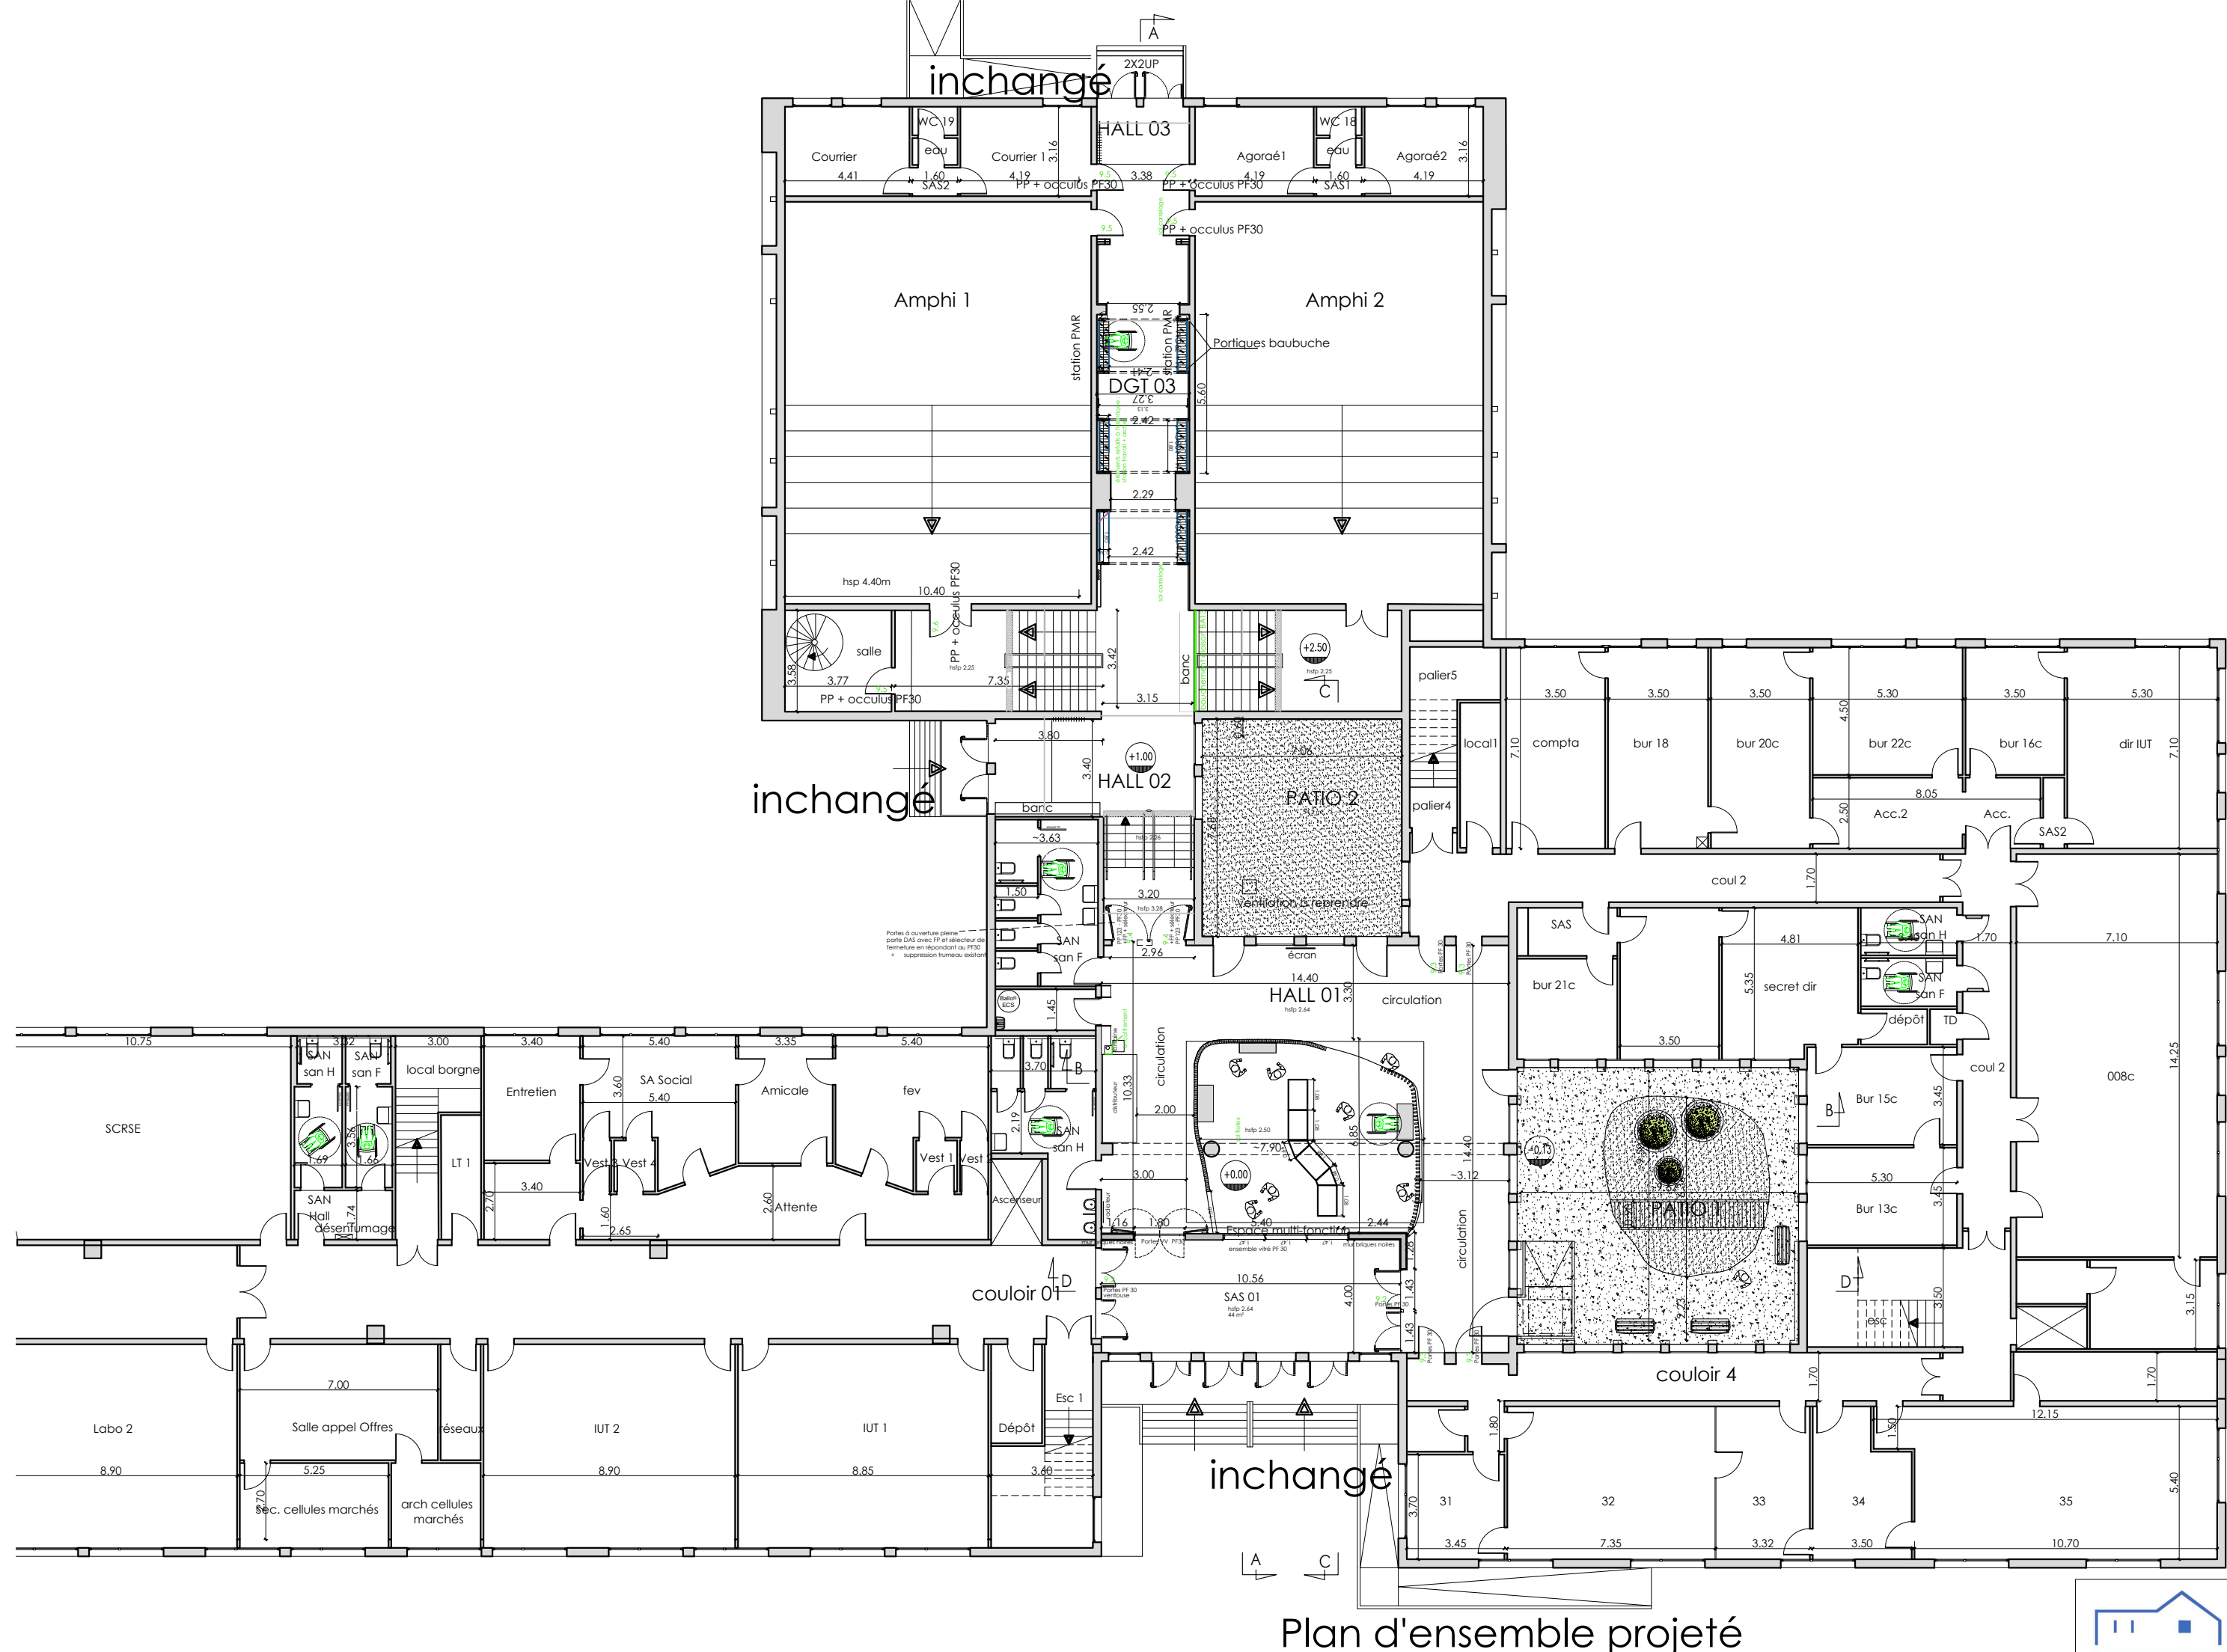


Plan d'ensemble projeté



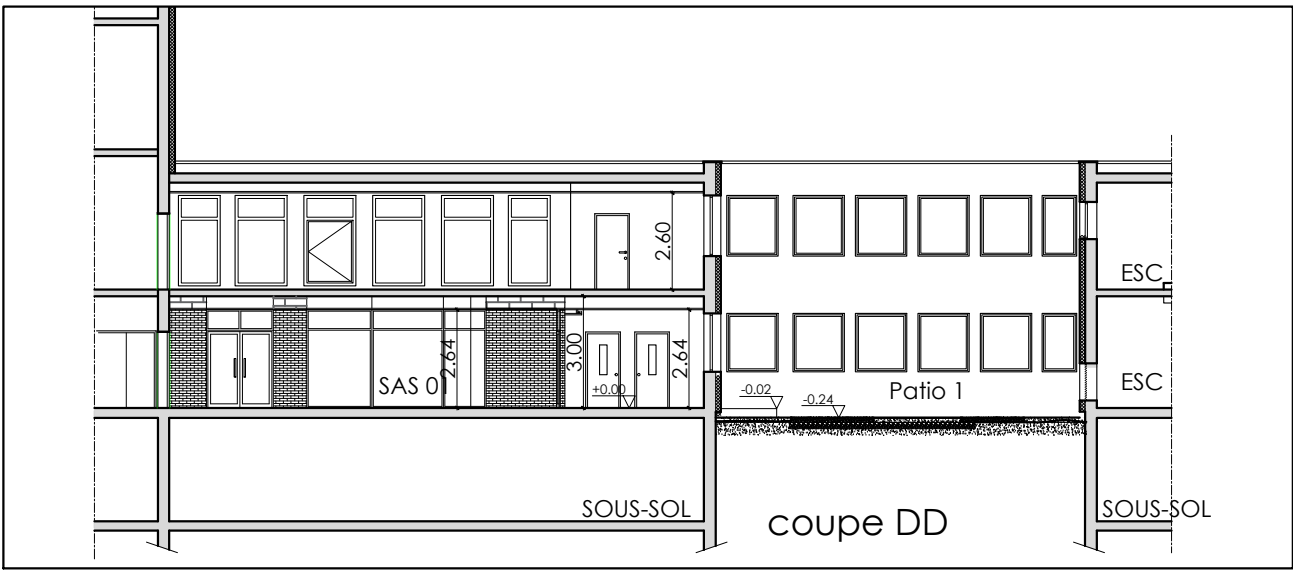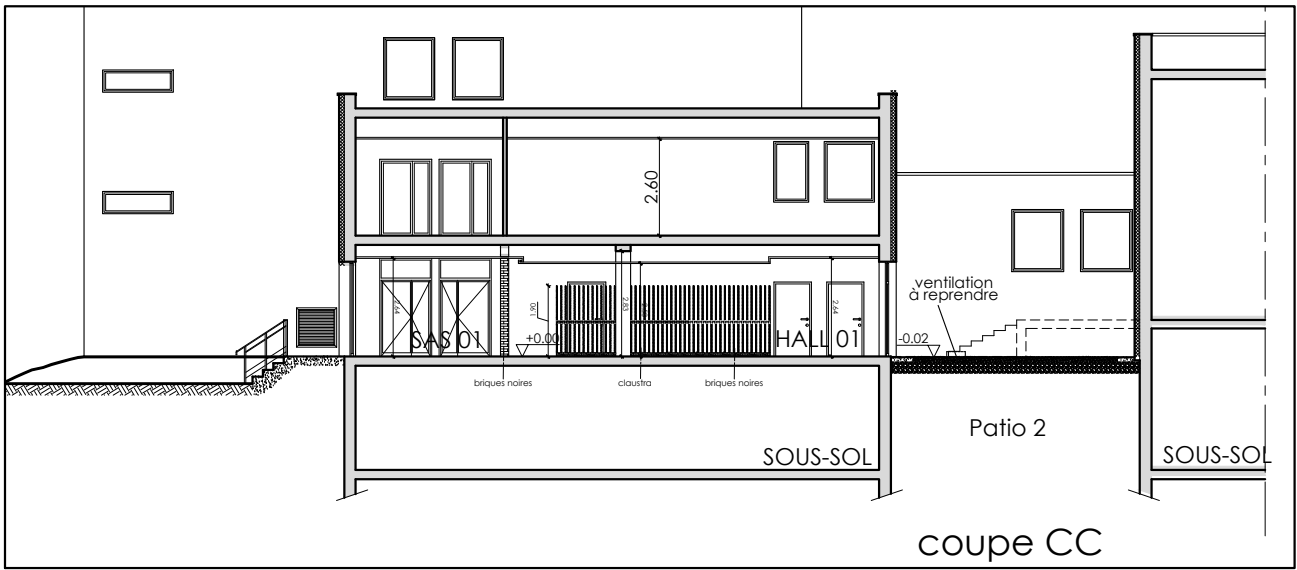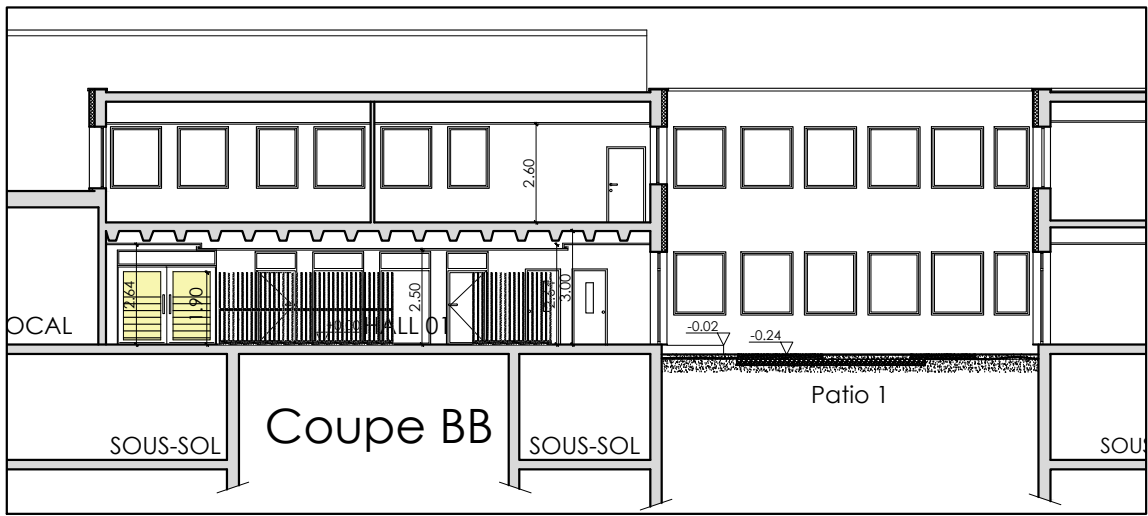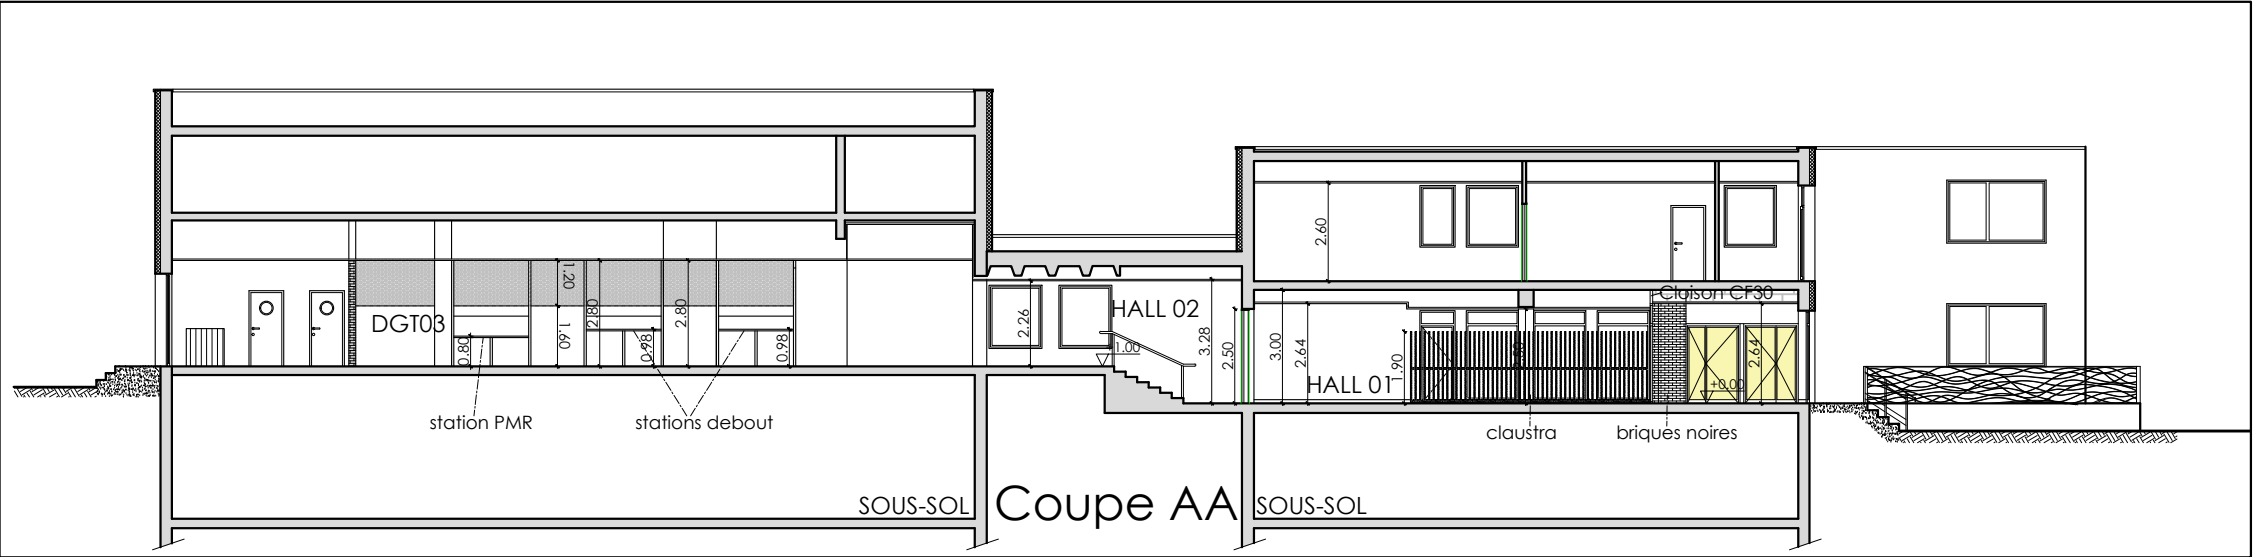

Coupes projetées



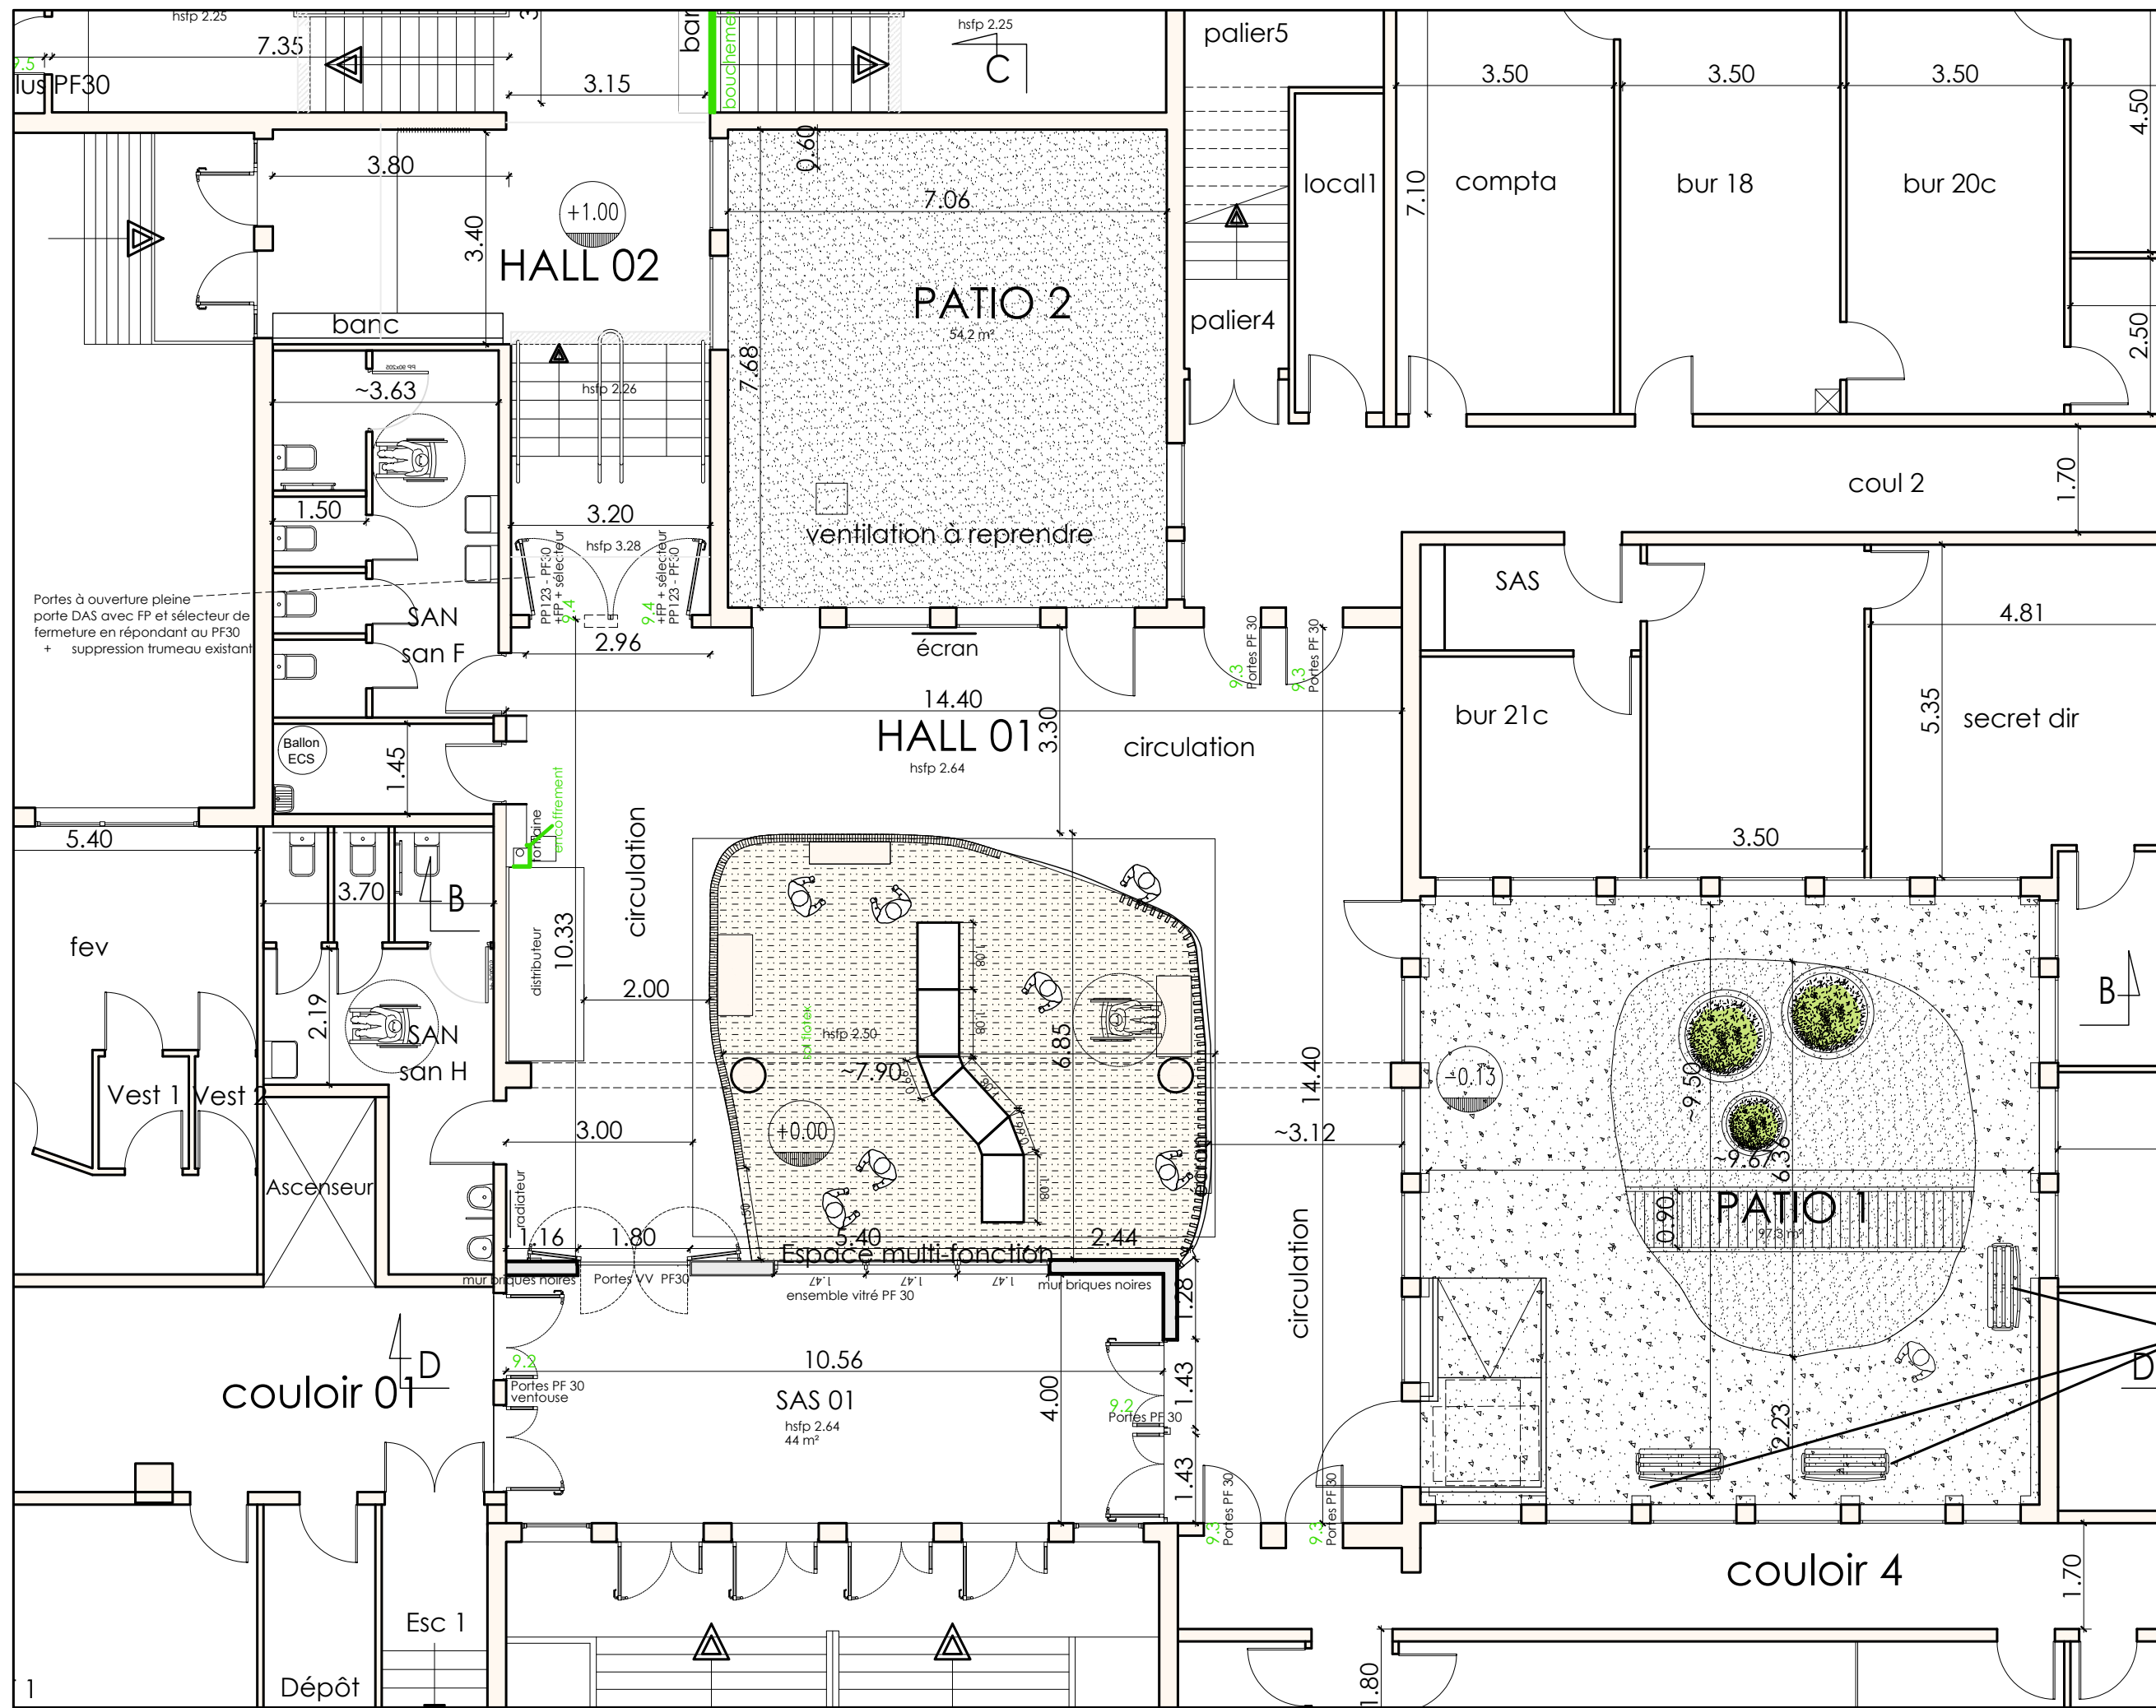


espace central

Plan rez de chaussée projeté - hall 01



banc Toni - Fatboy
coloris Pine Green



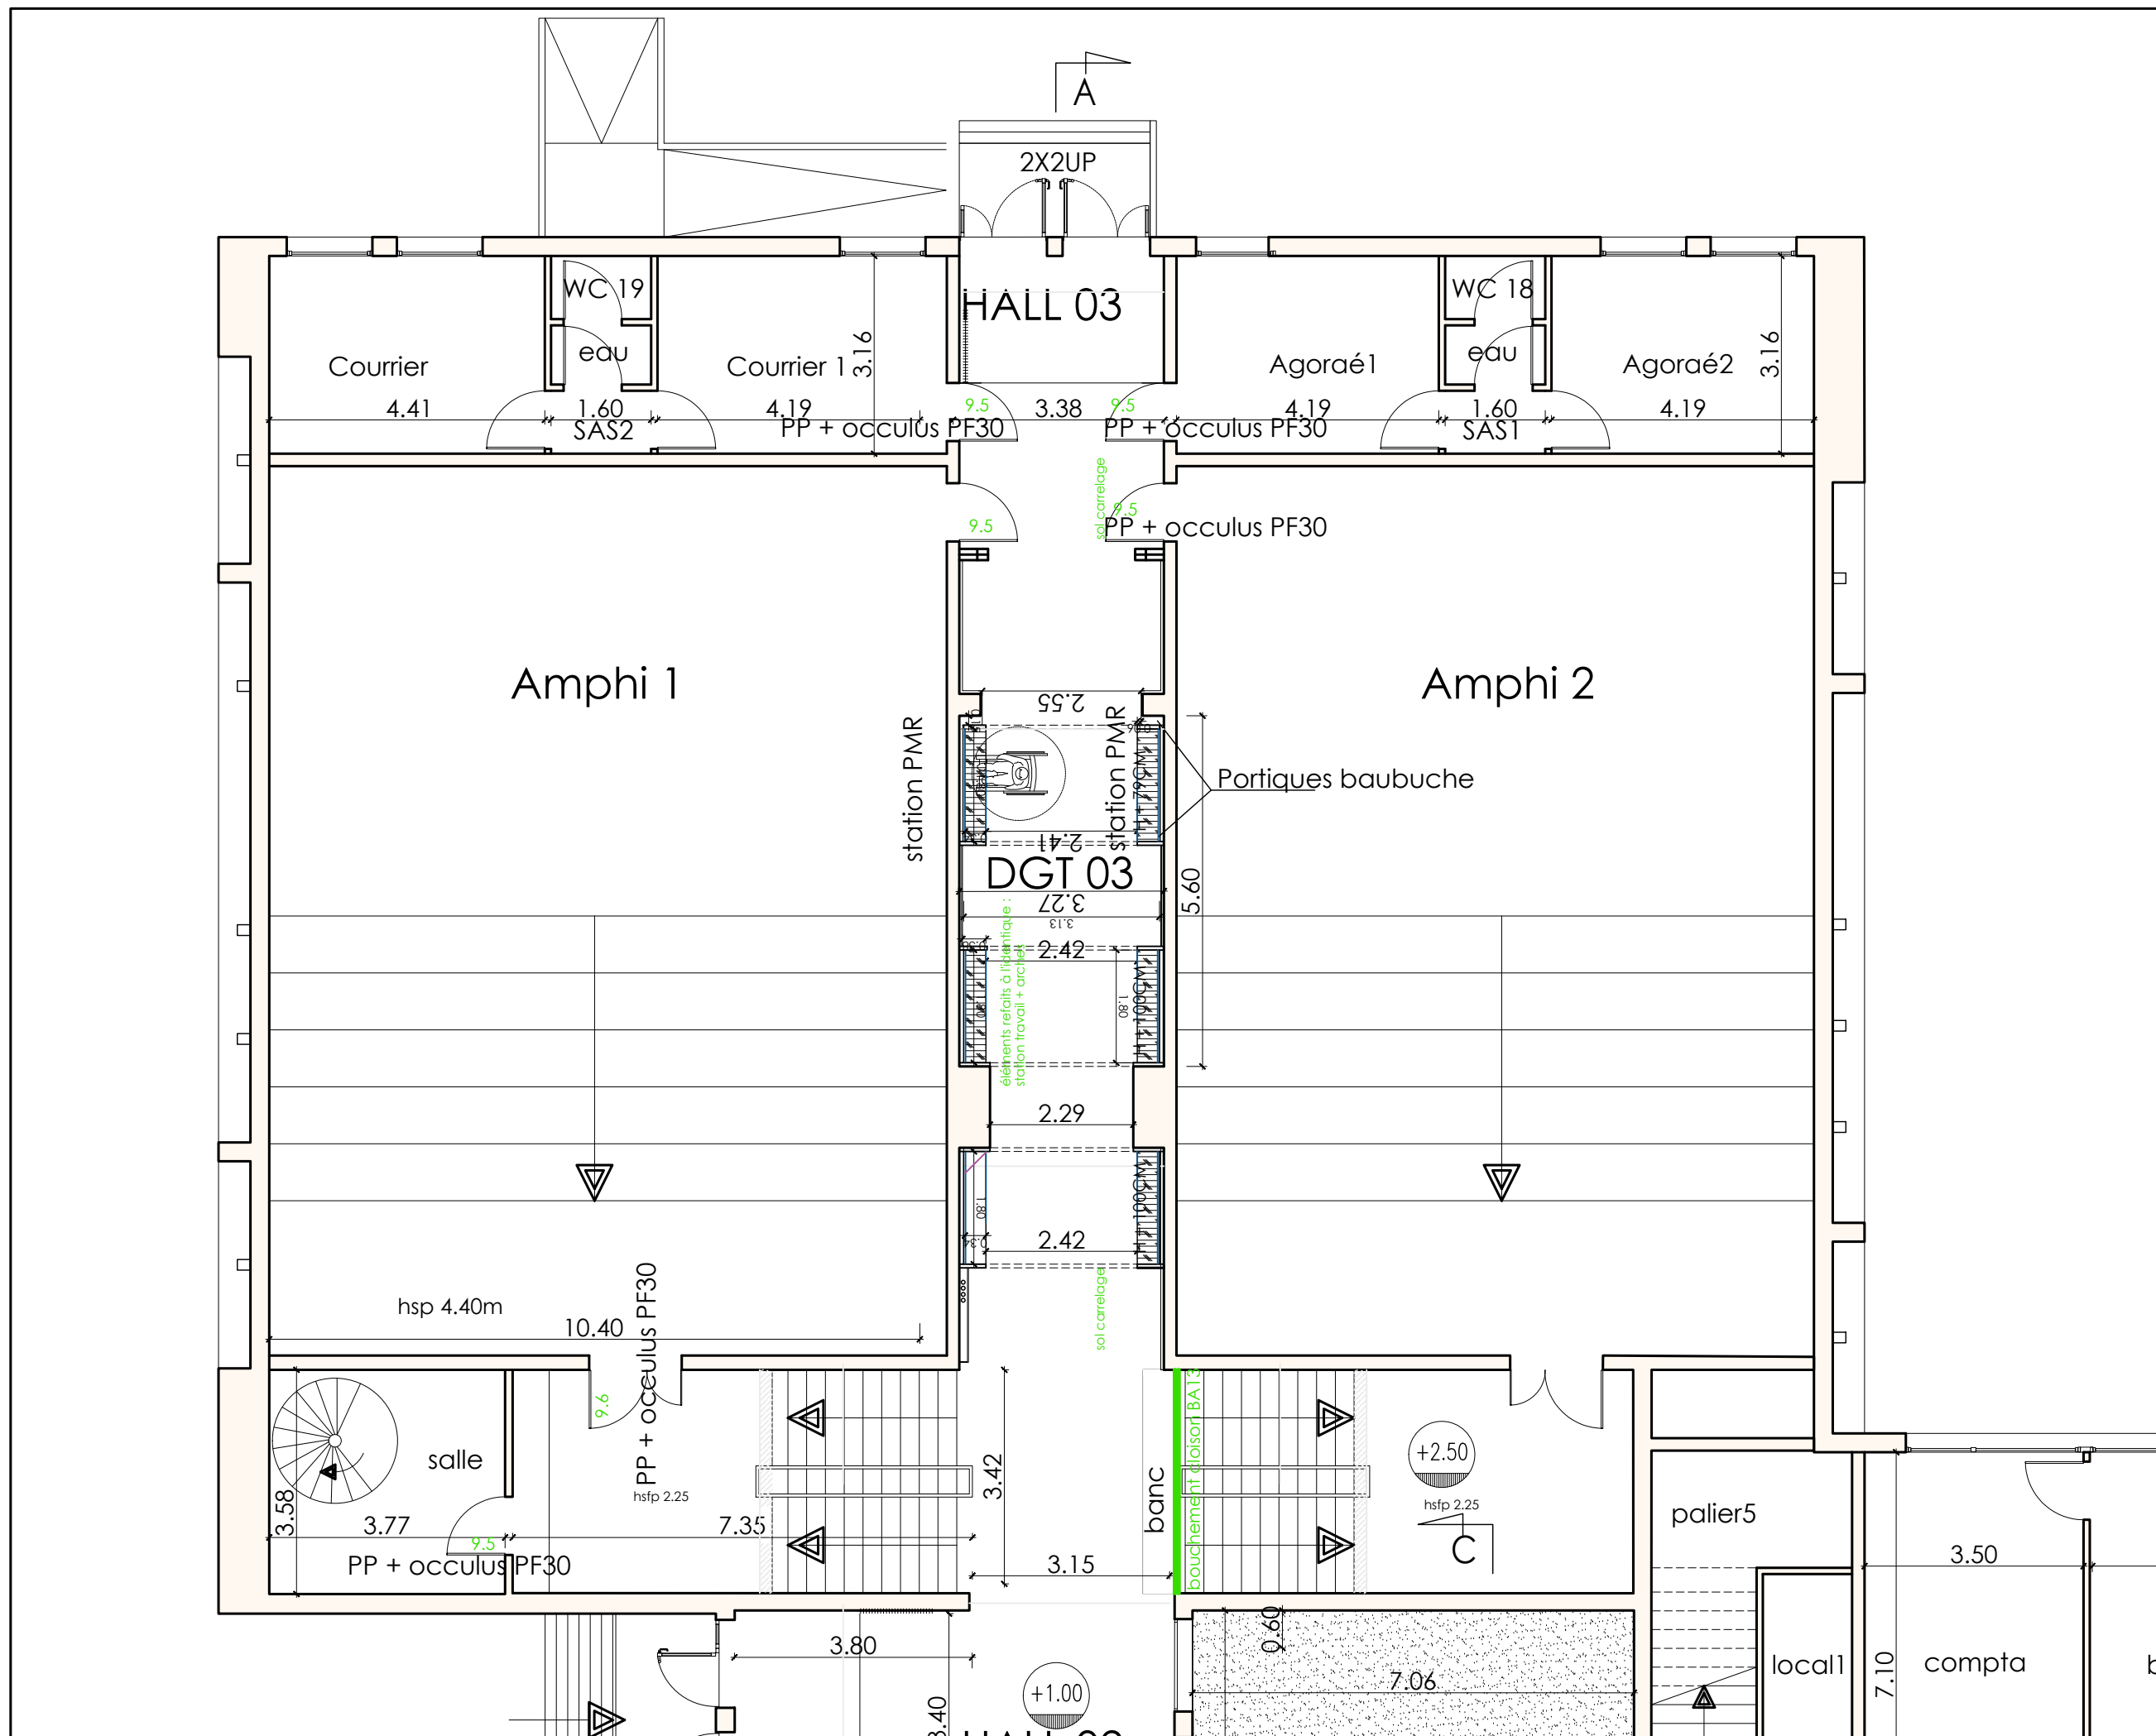

couloir amphi

Plan rez de chaussée projeté - couloir






Sol souple type "Gerflor"
POESY 2752 Litote




Carrelage : BOOST STONE PEARL 60x60

Sol PVC type "Flotex"

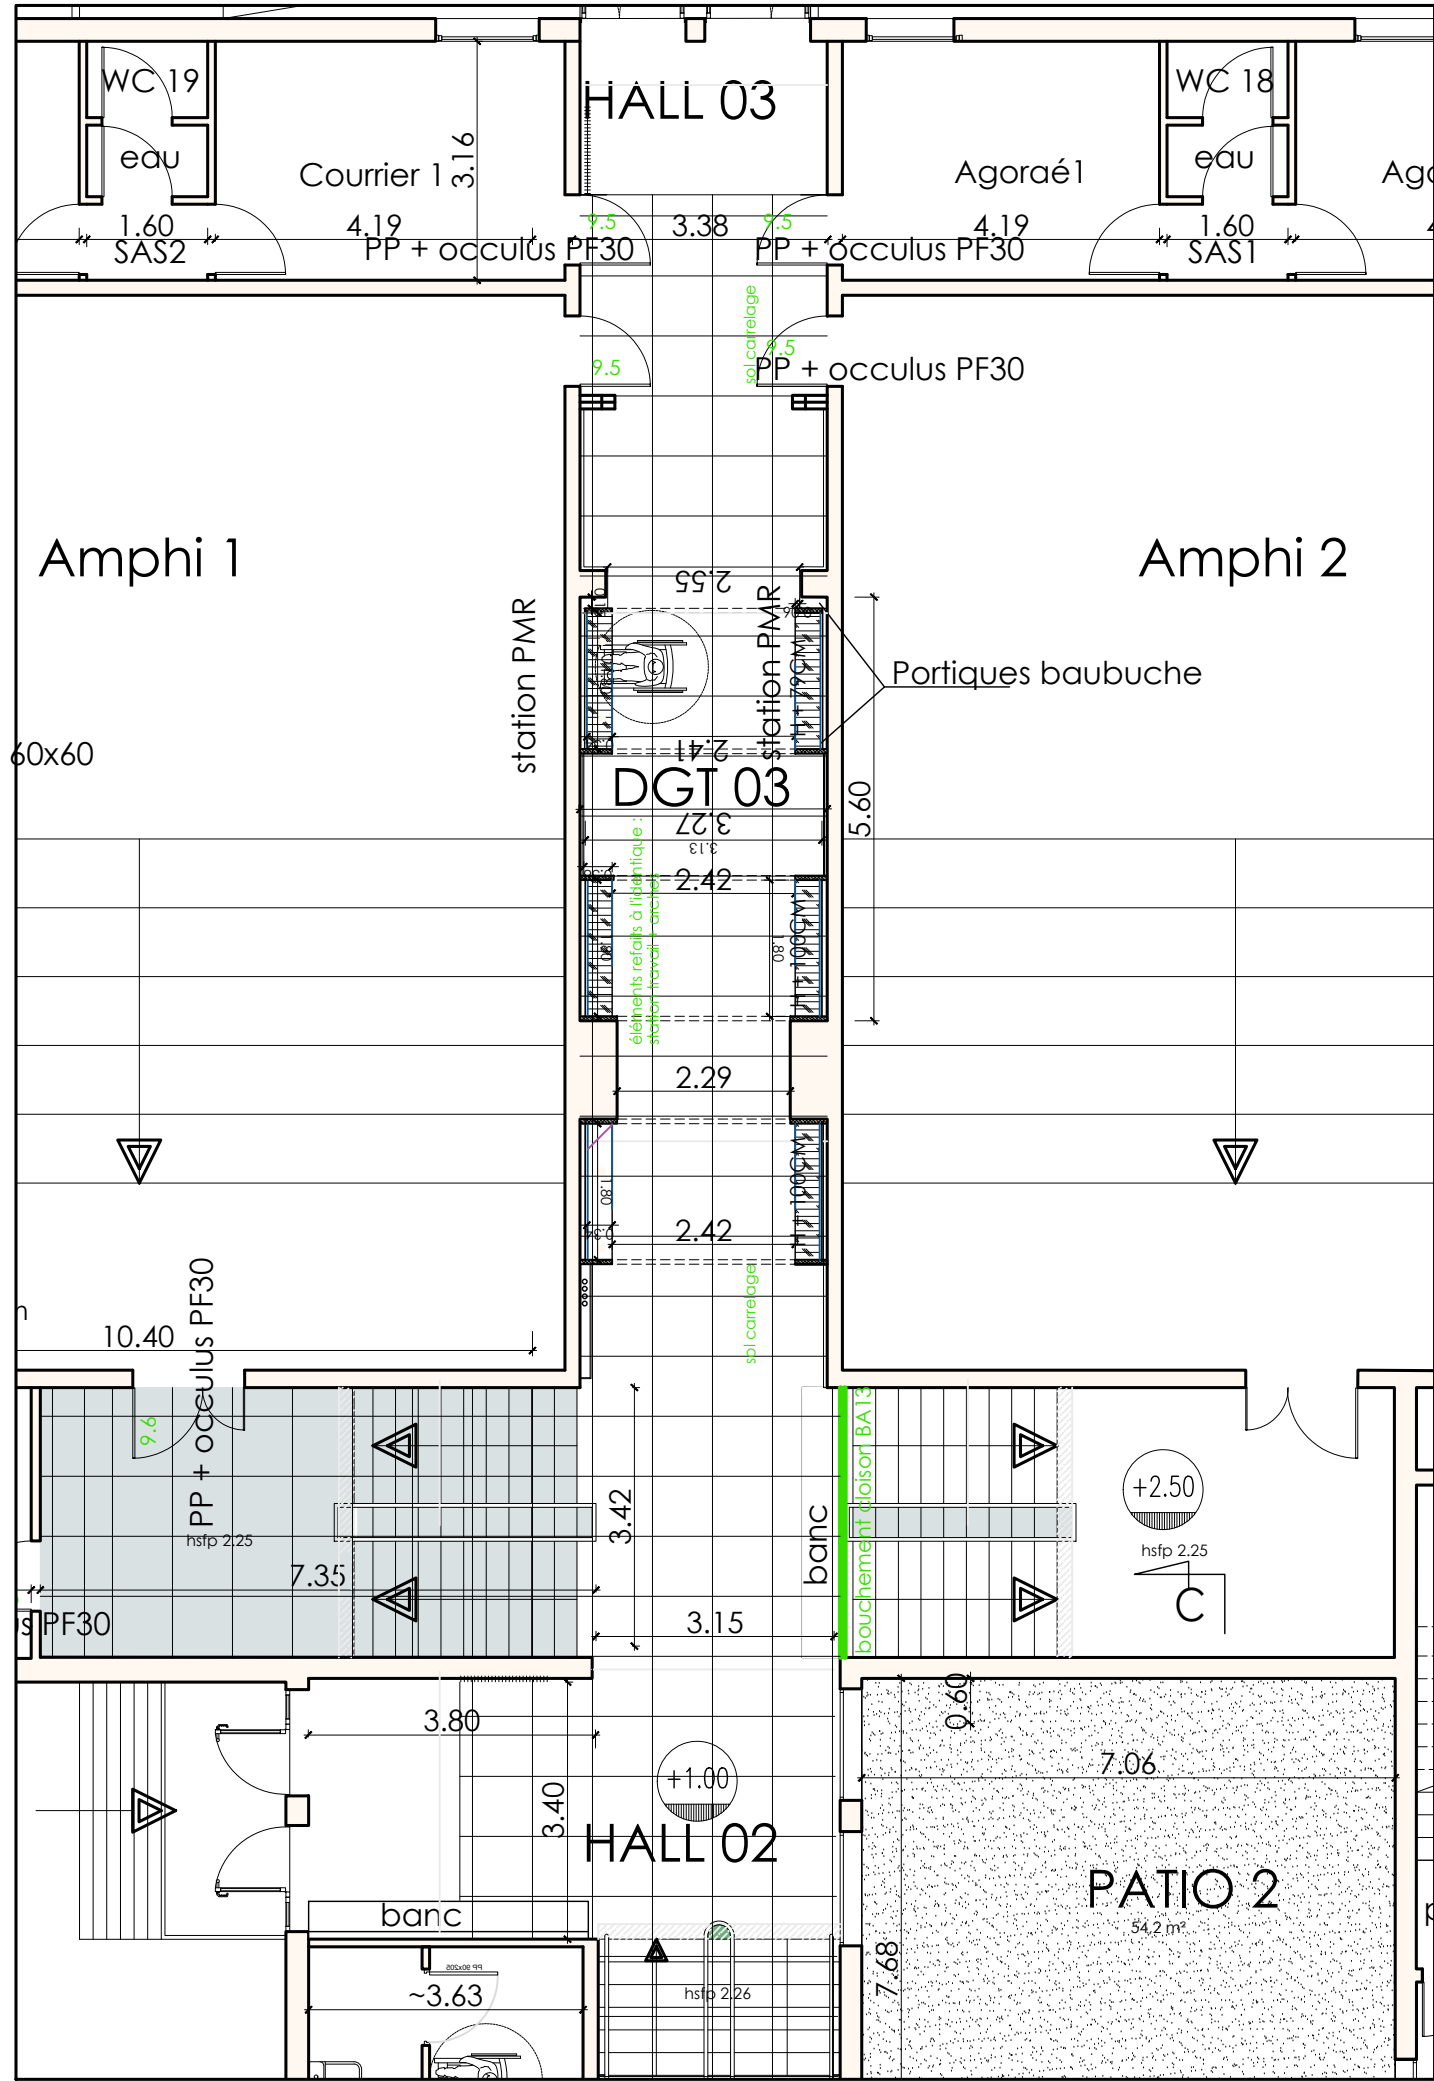


- luminaire suspendu type A
Trilux SFlow
- luminaire suspendu type B
Arkos Scope
- luminaire type D
Resistex Ydille

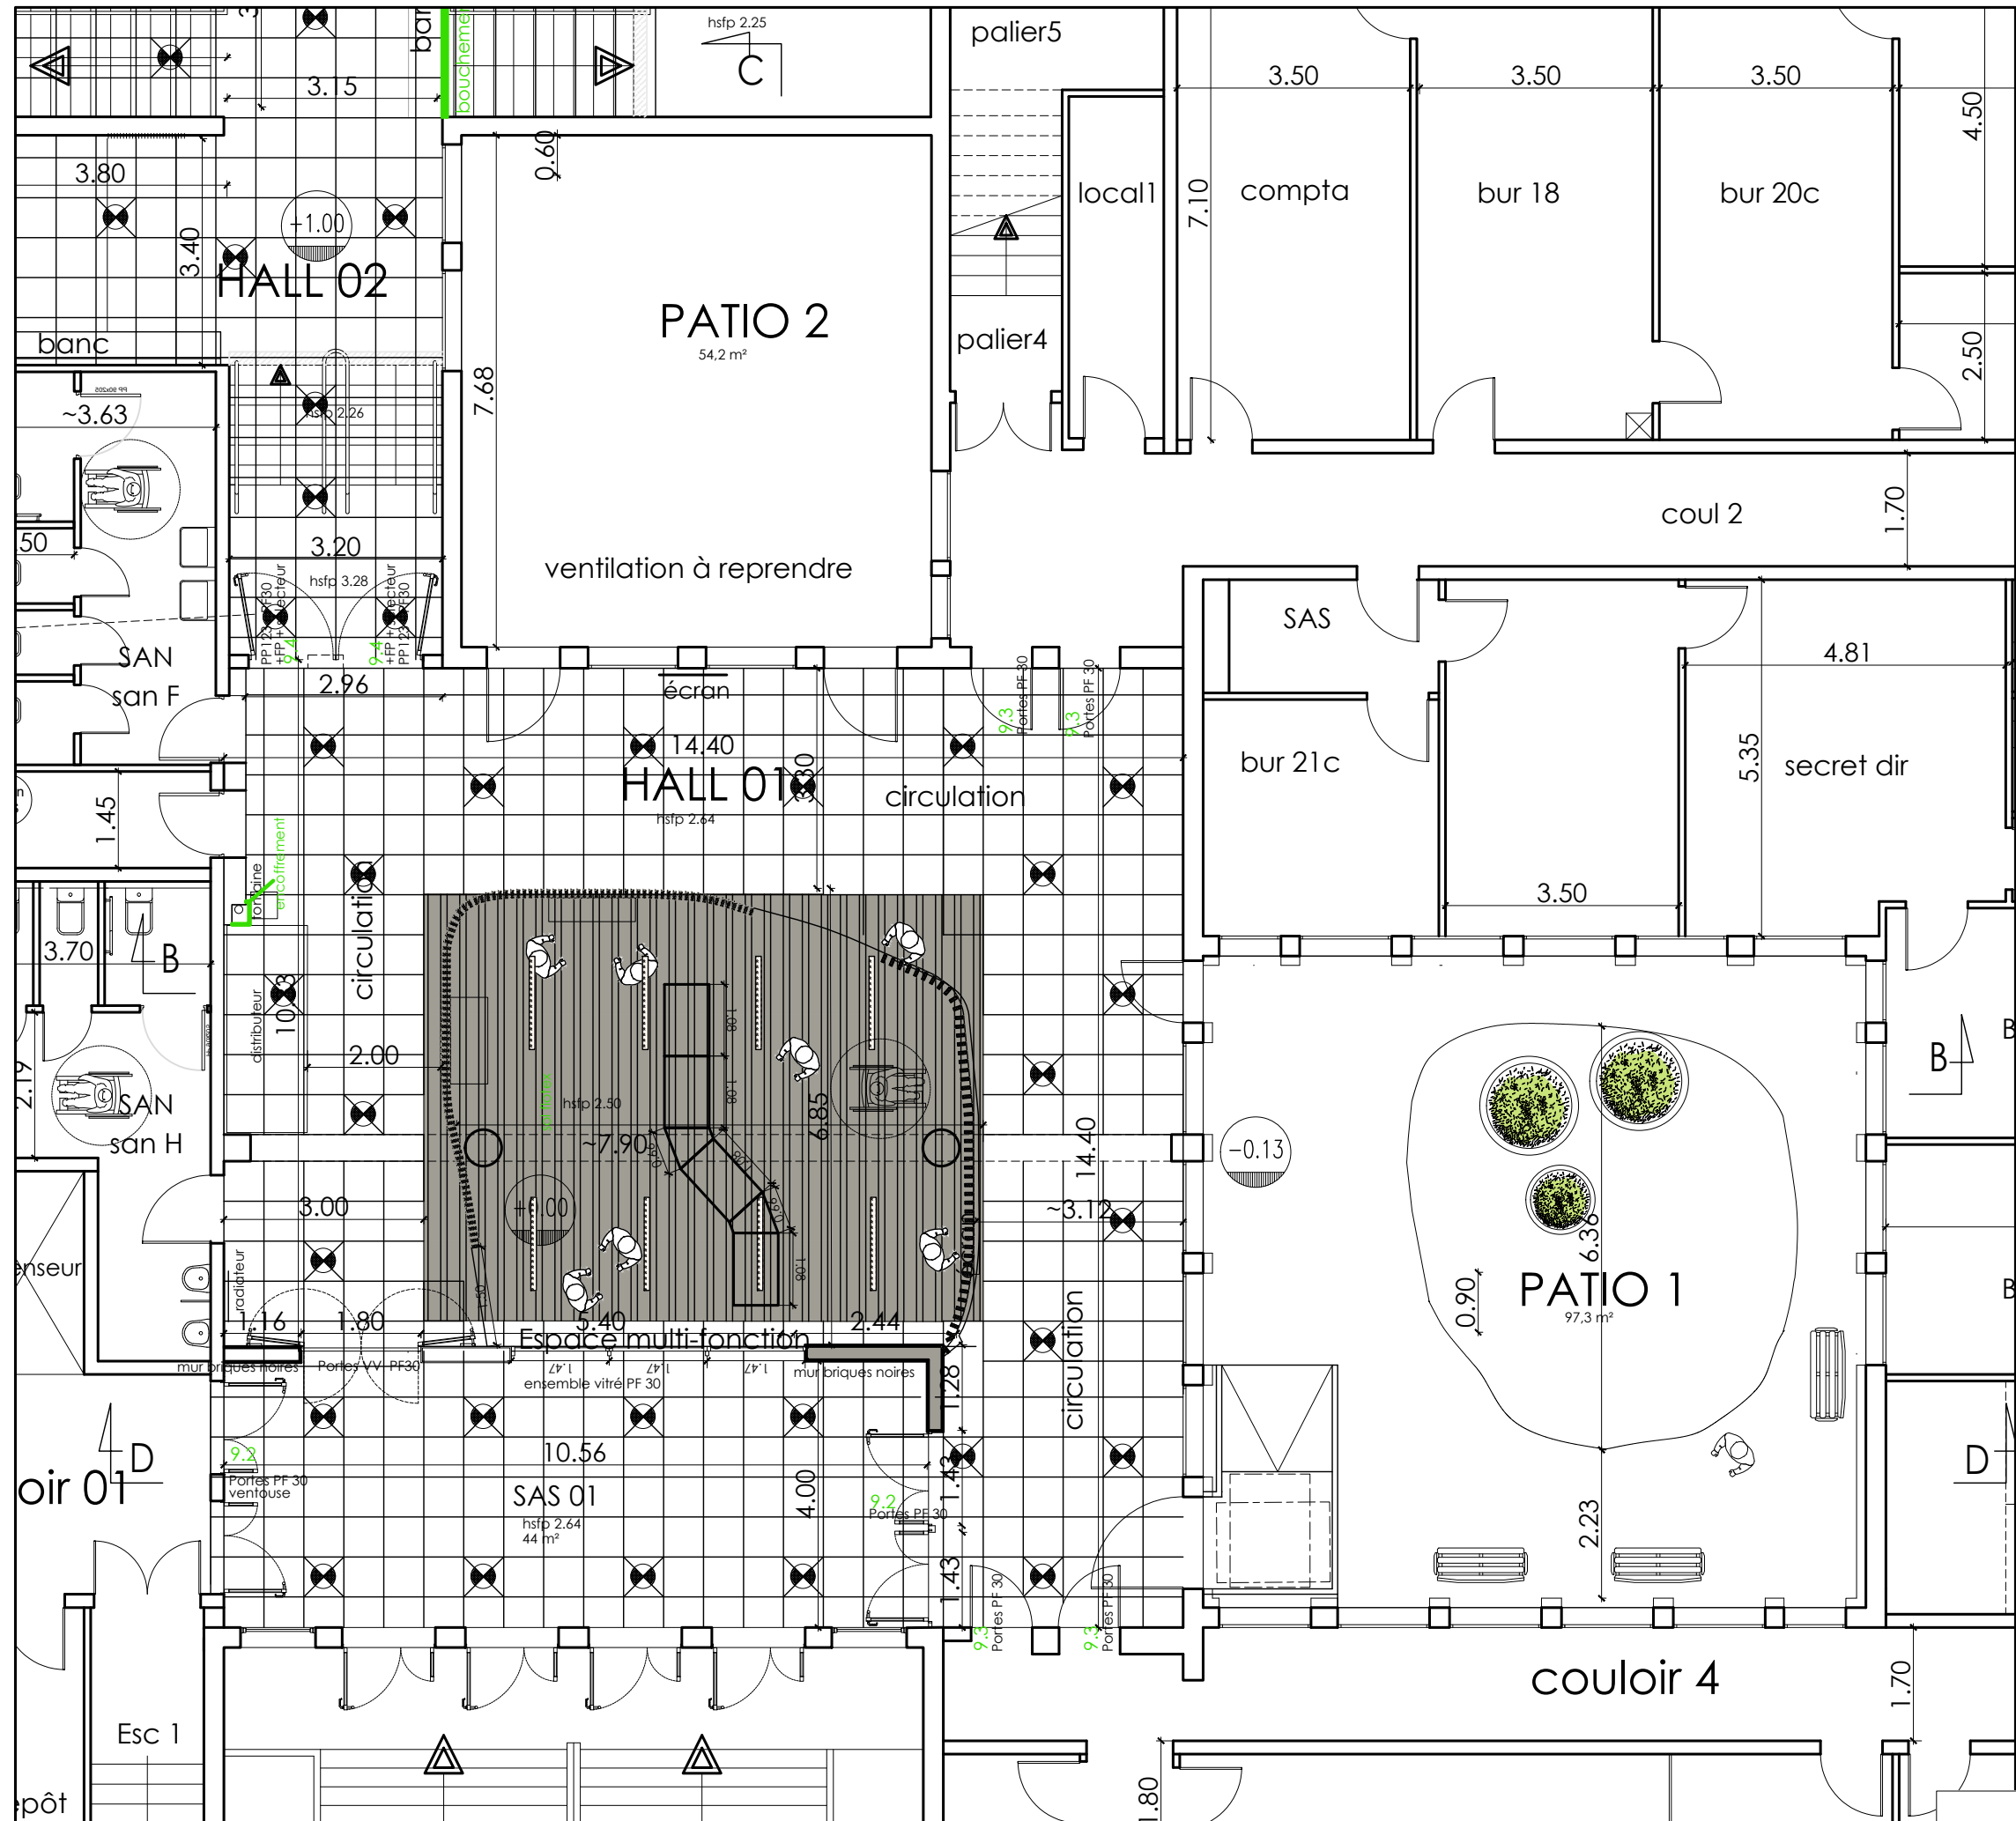

Plan rez de chaussée projeté - faux-plafond élec hall

- luminaires suspendus type A
Trilux SFlow
- luminaires suspendus type B
Arkos Scope
- luminaires type D
Resistex Ydille

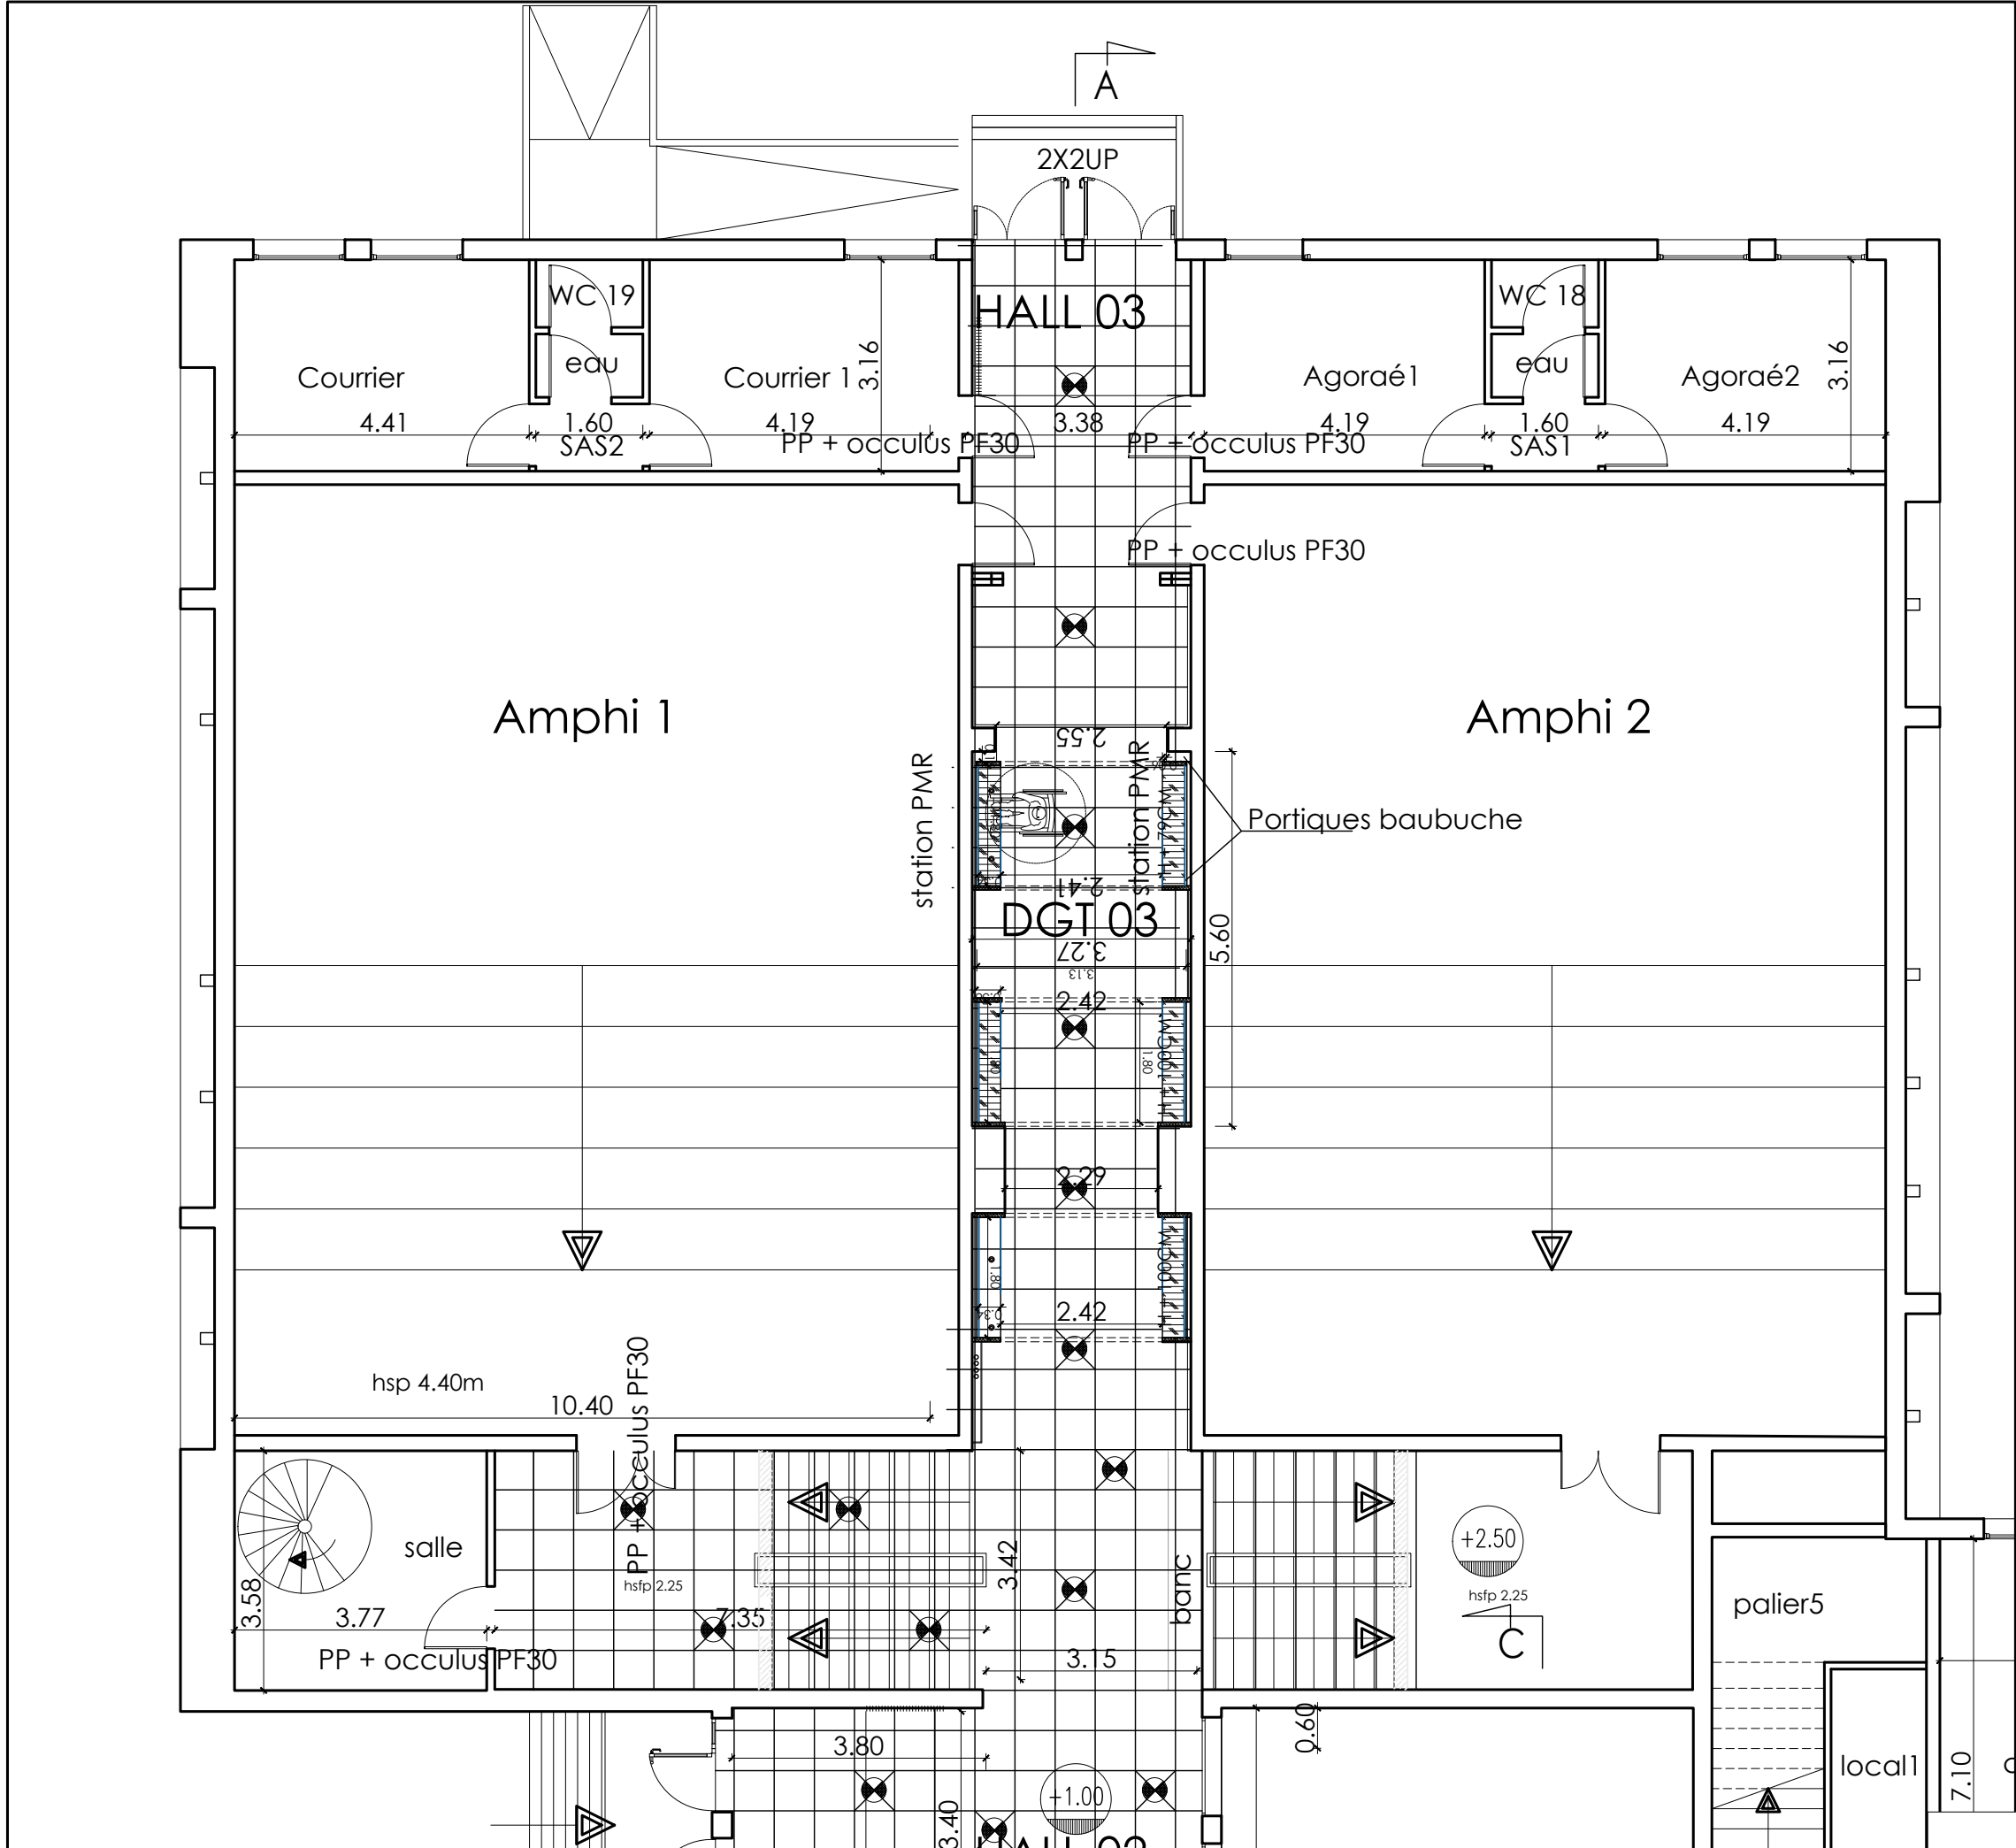


espace central

Plan rez de chaussée projeté - faux-plafond élec hall






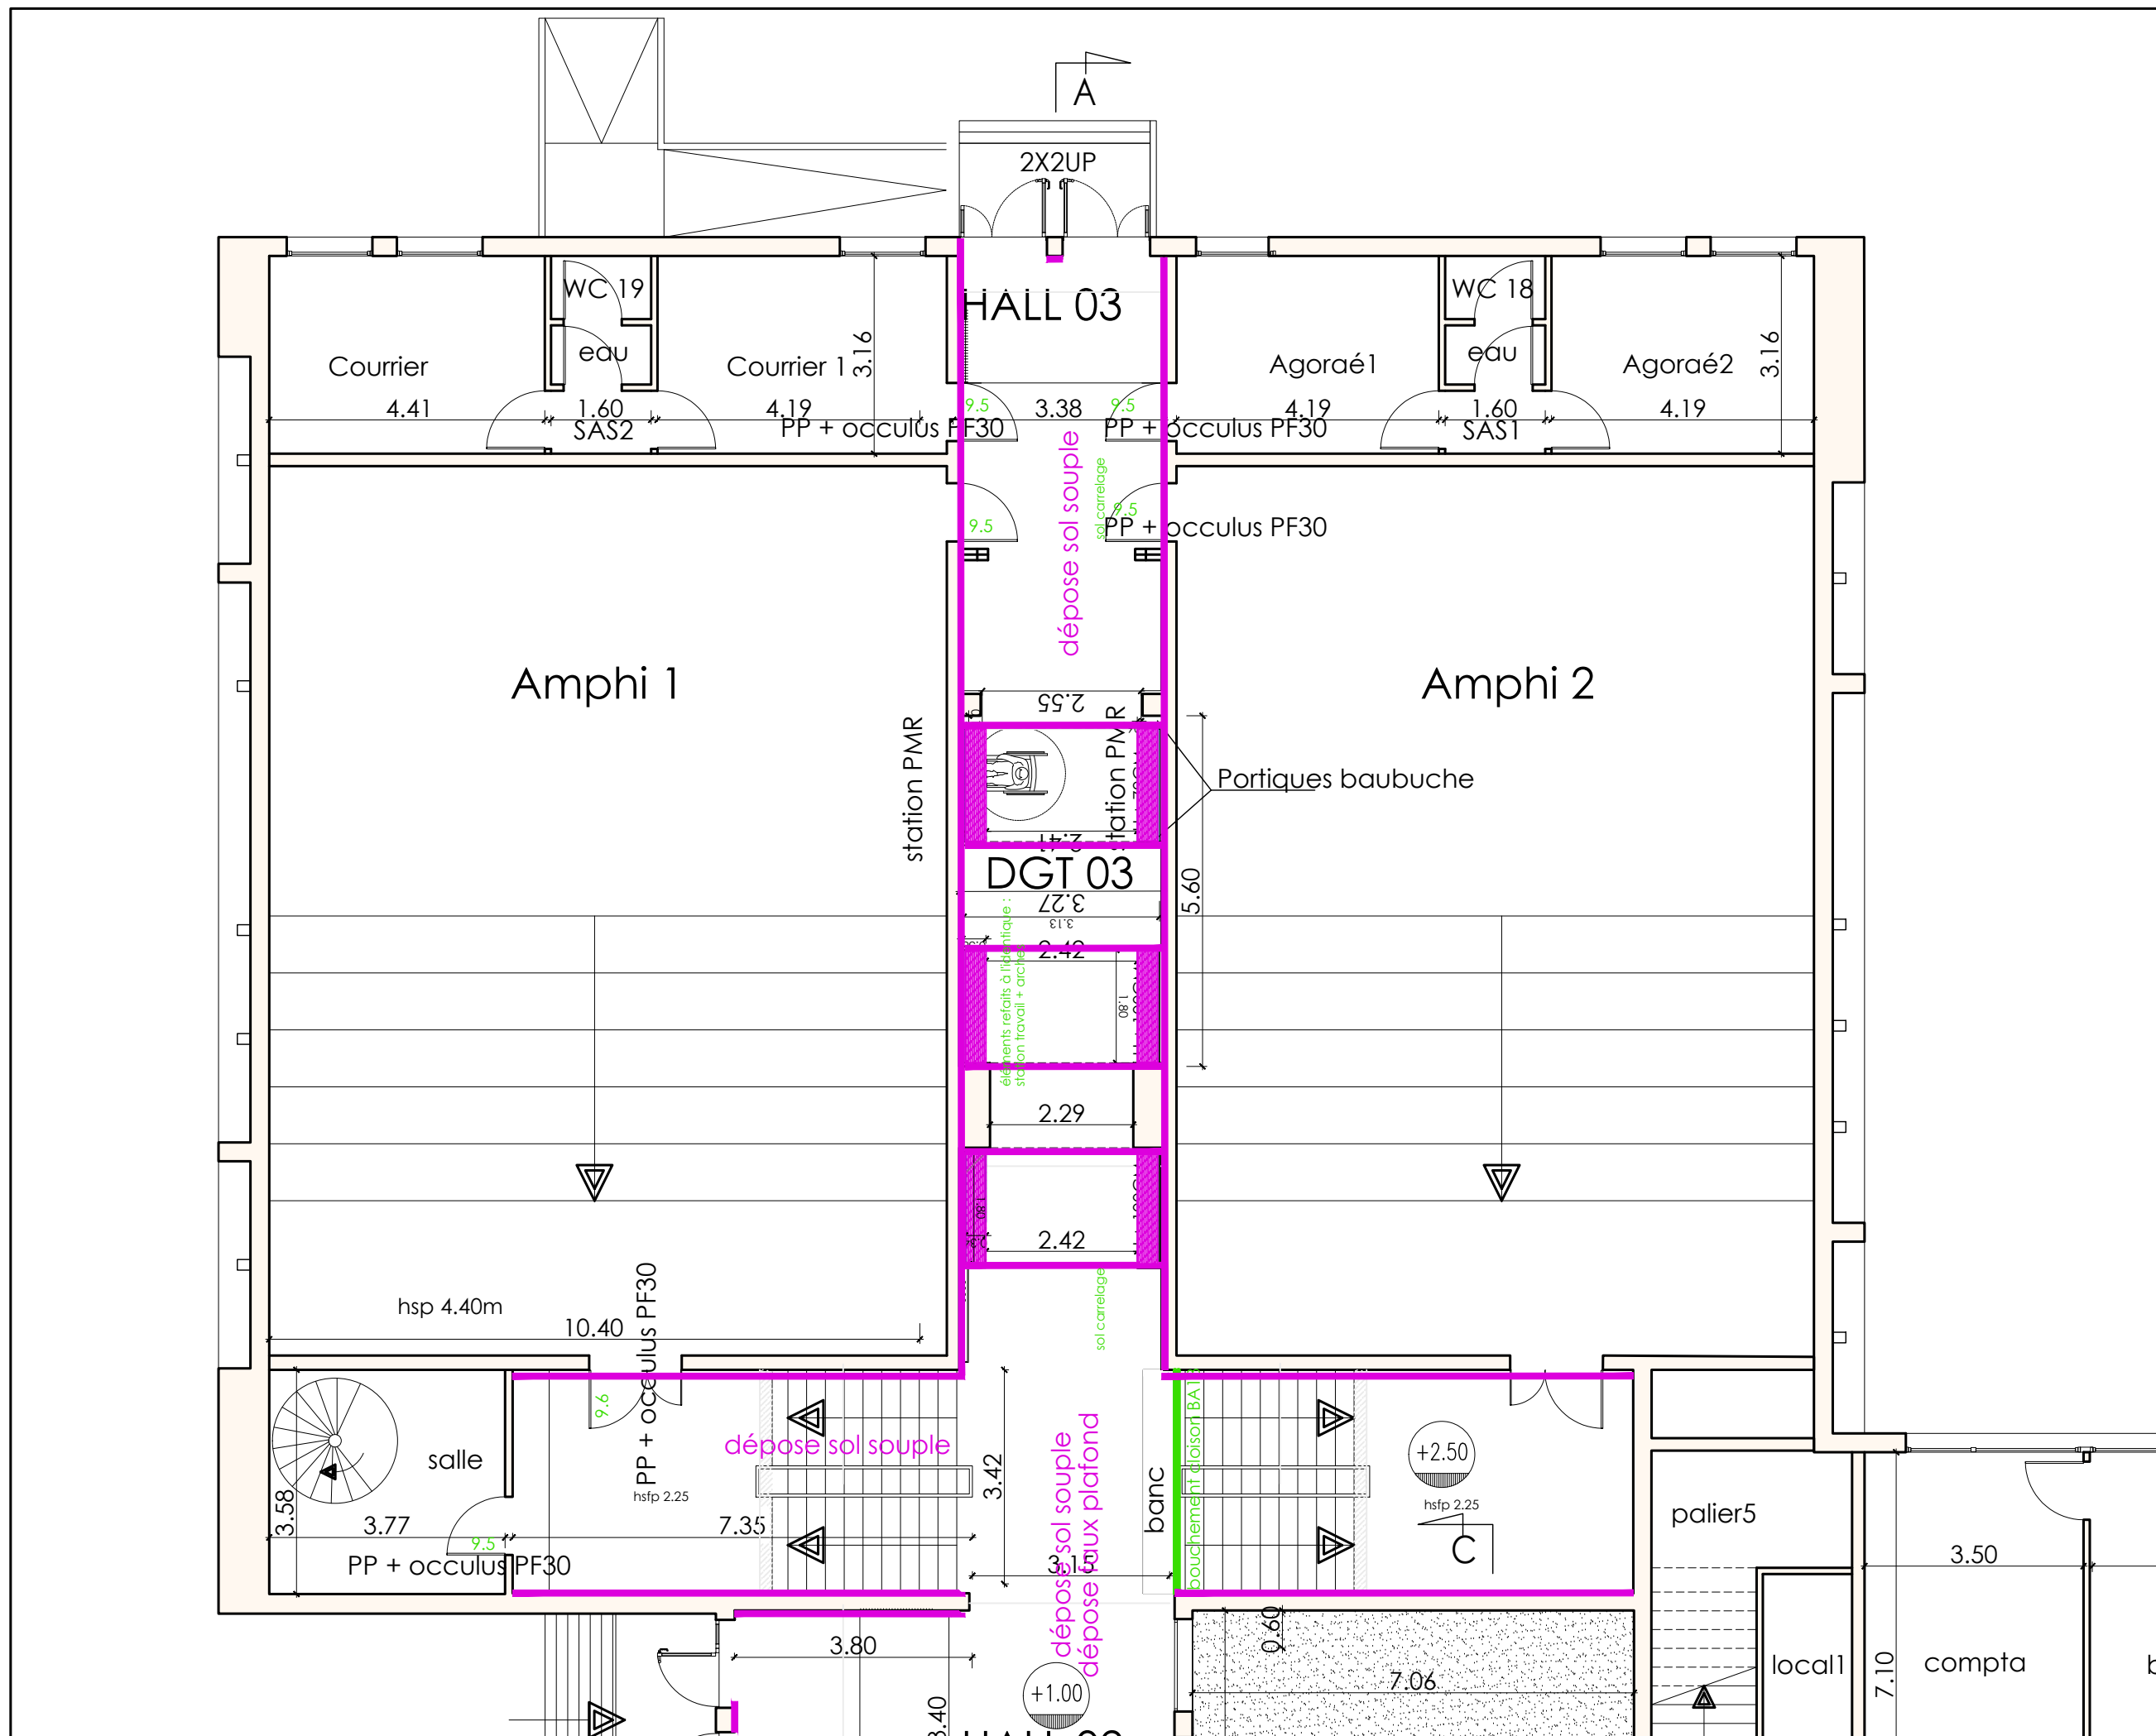


couloir amphi

Plan dépose - couloir




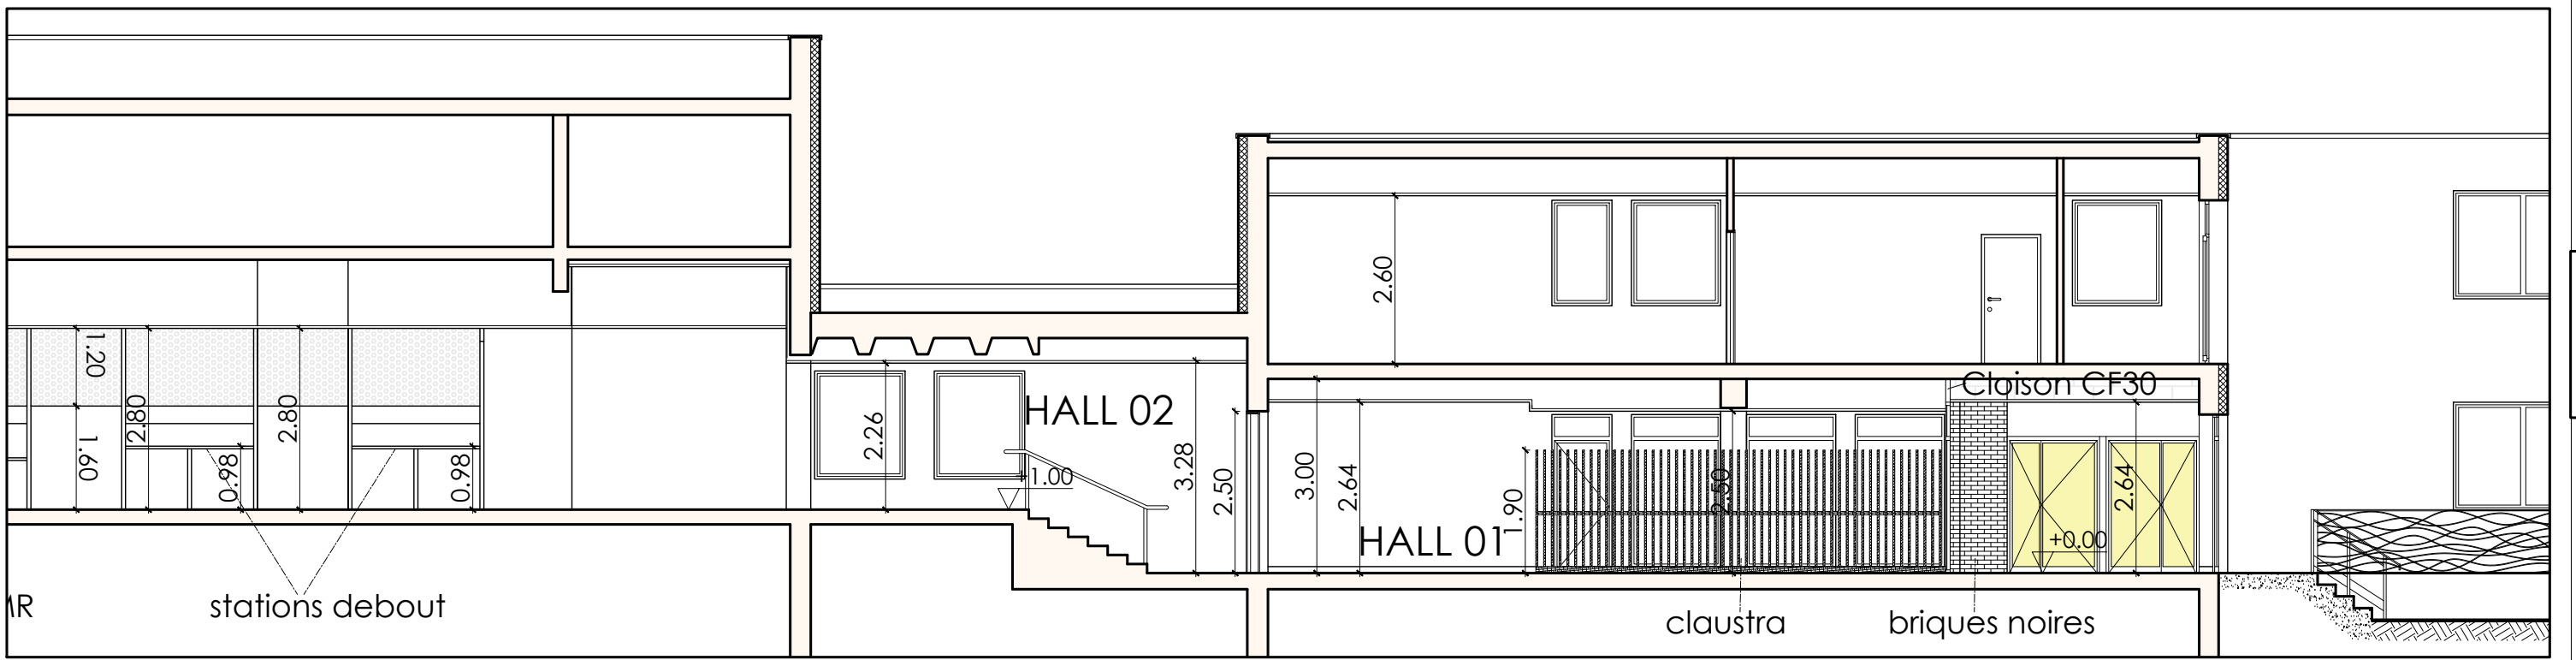

Coupe AA

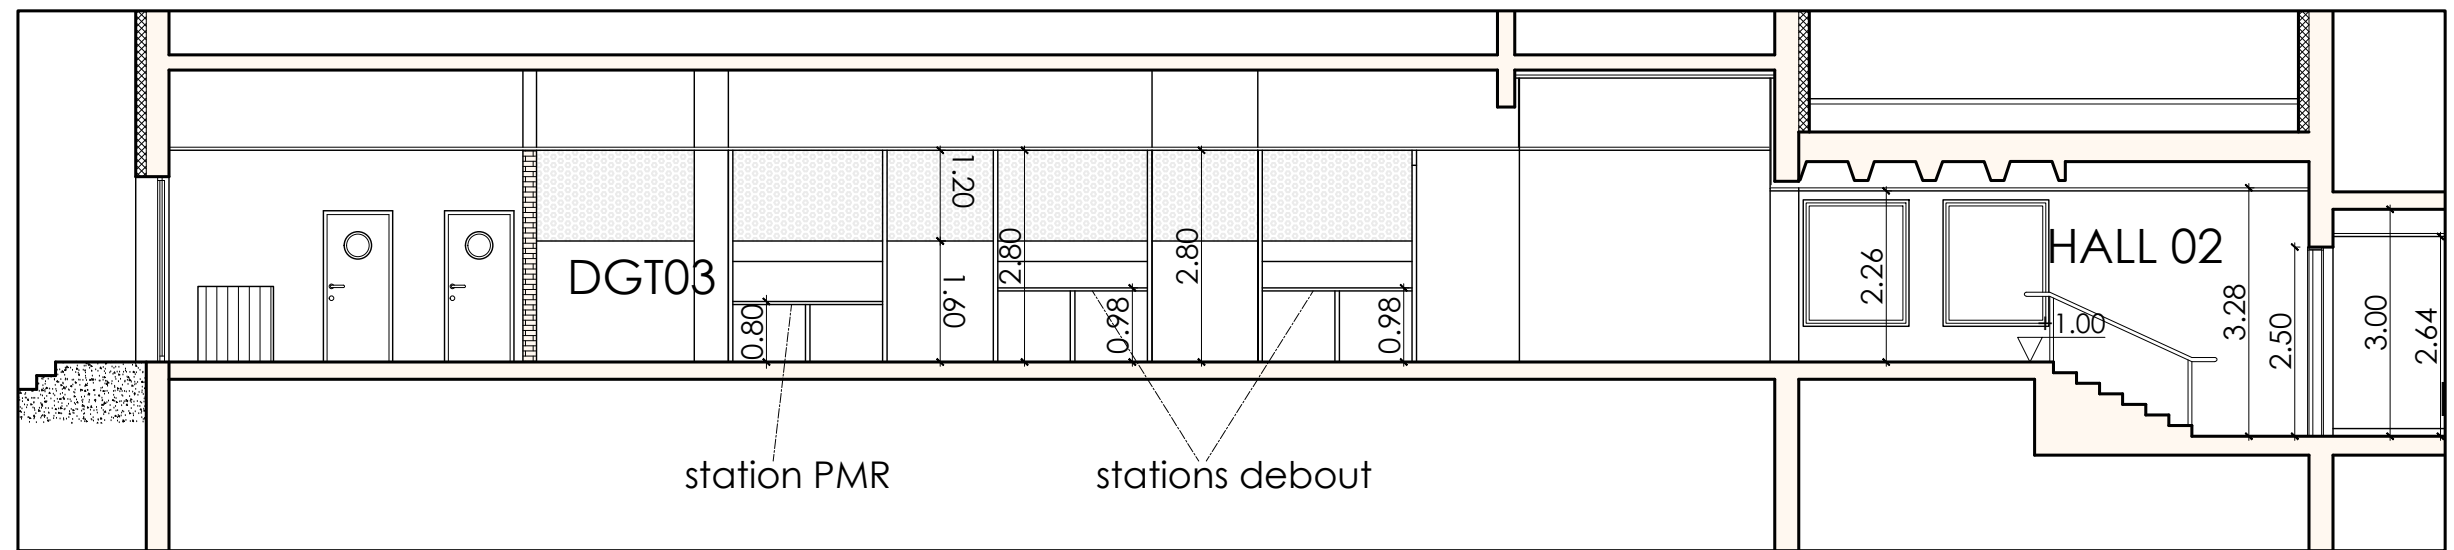


Coupe AA

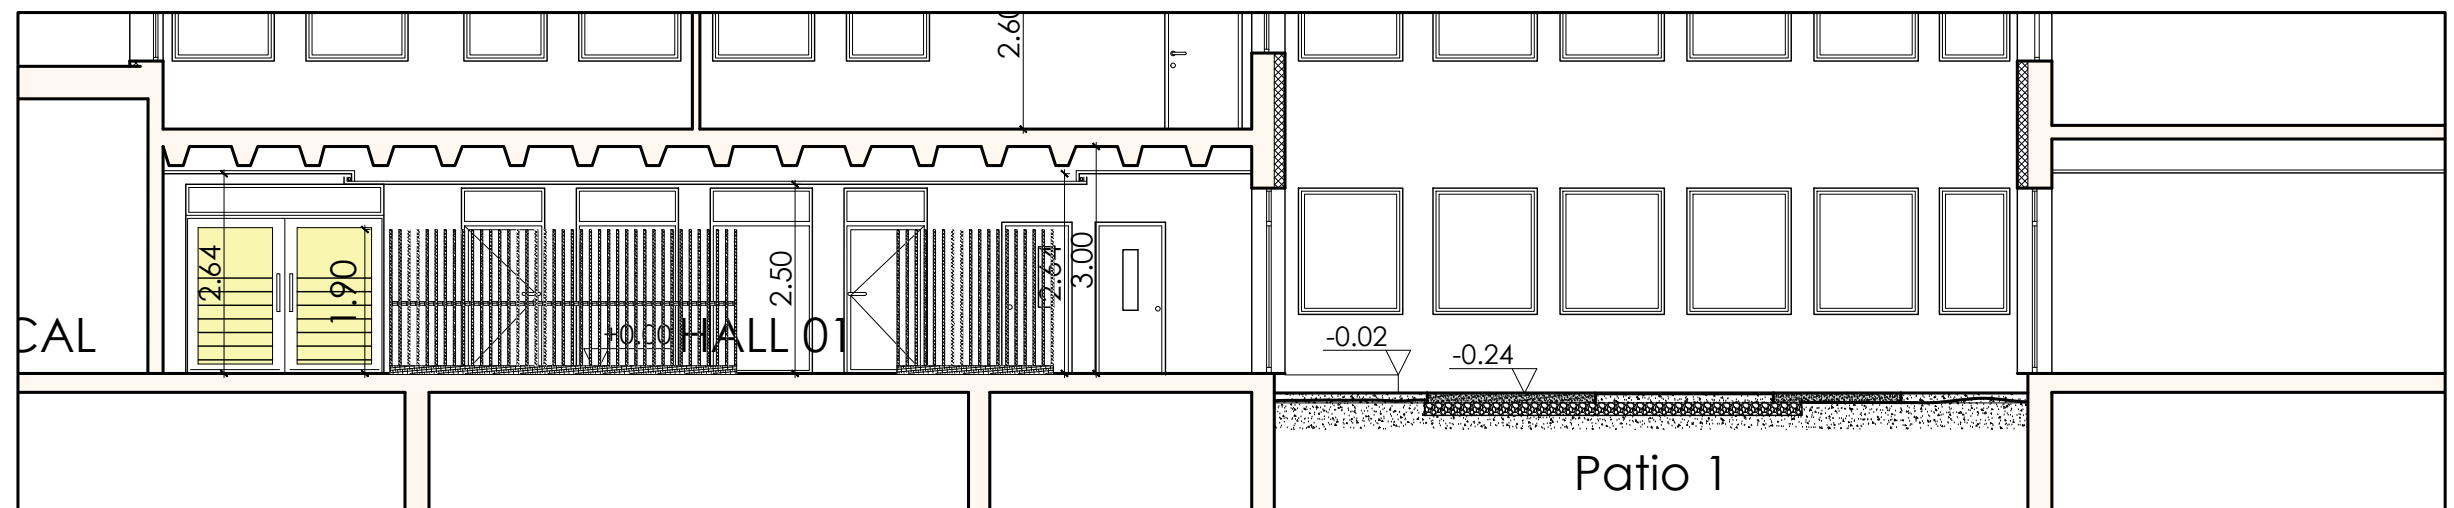


Coupe BB

Coupes projetées



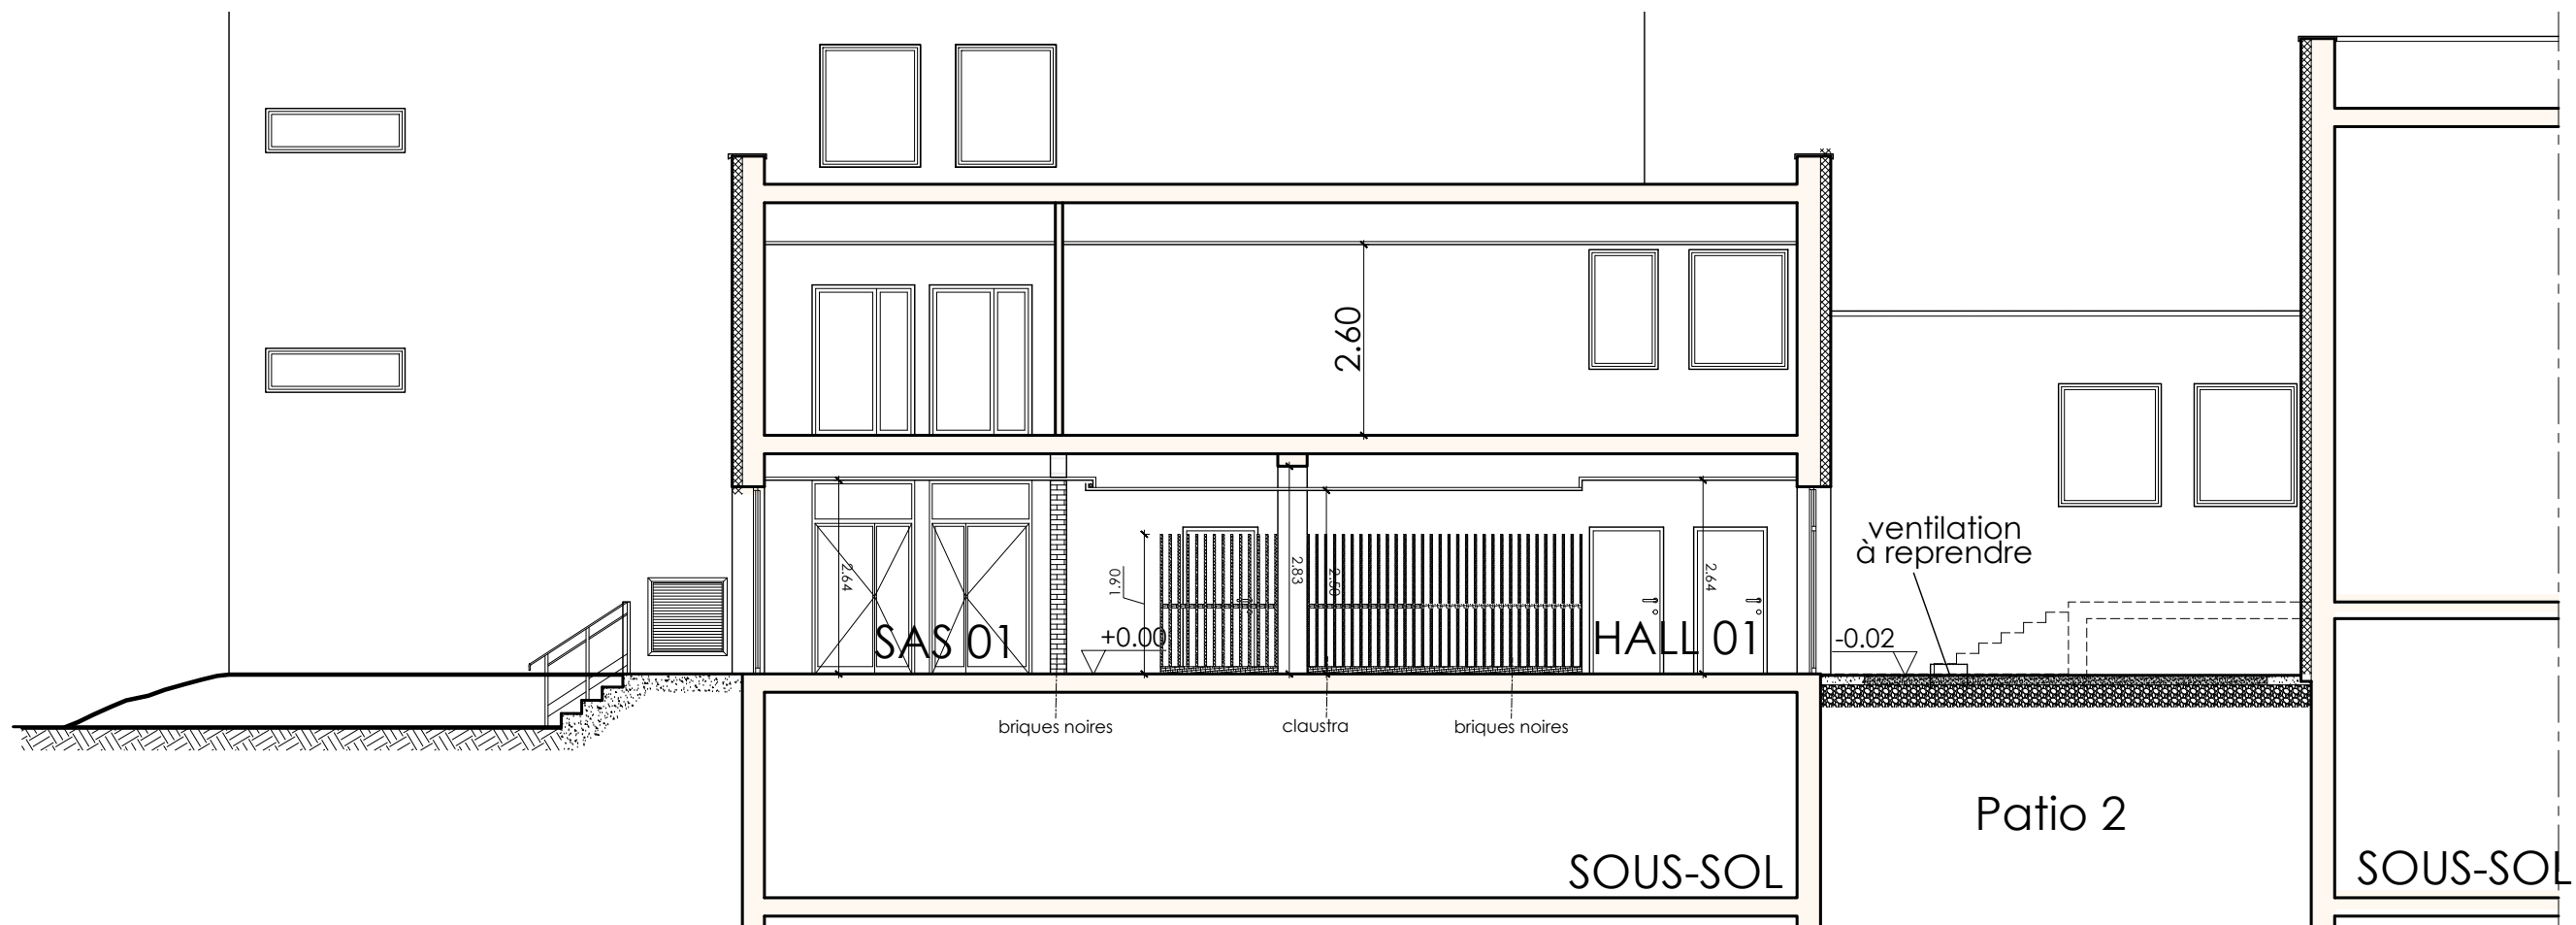


Coupe CC

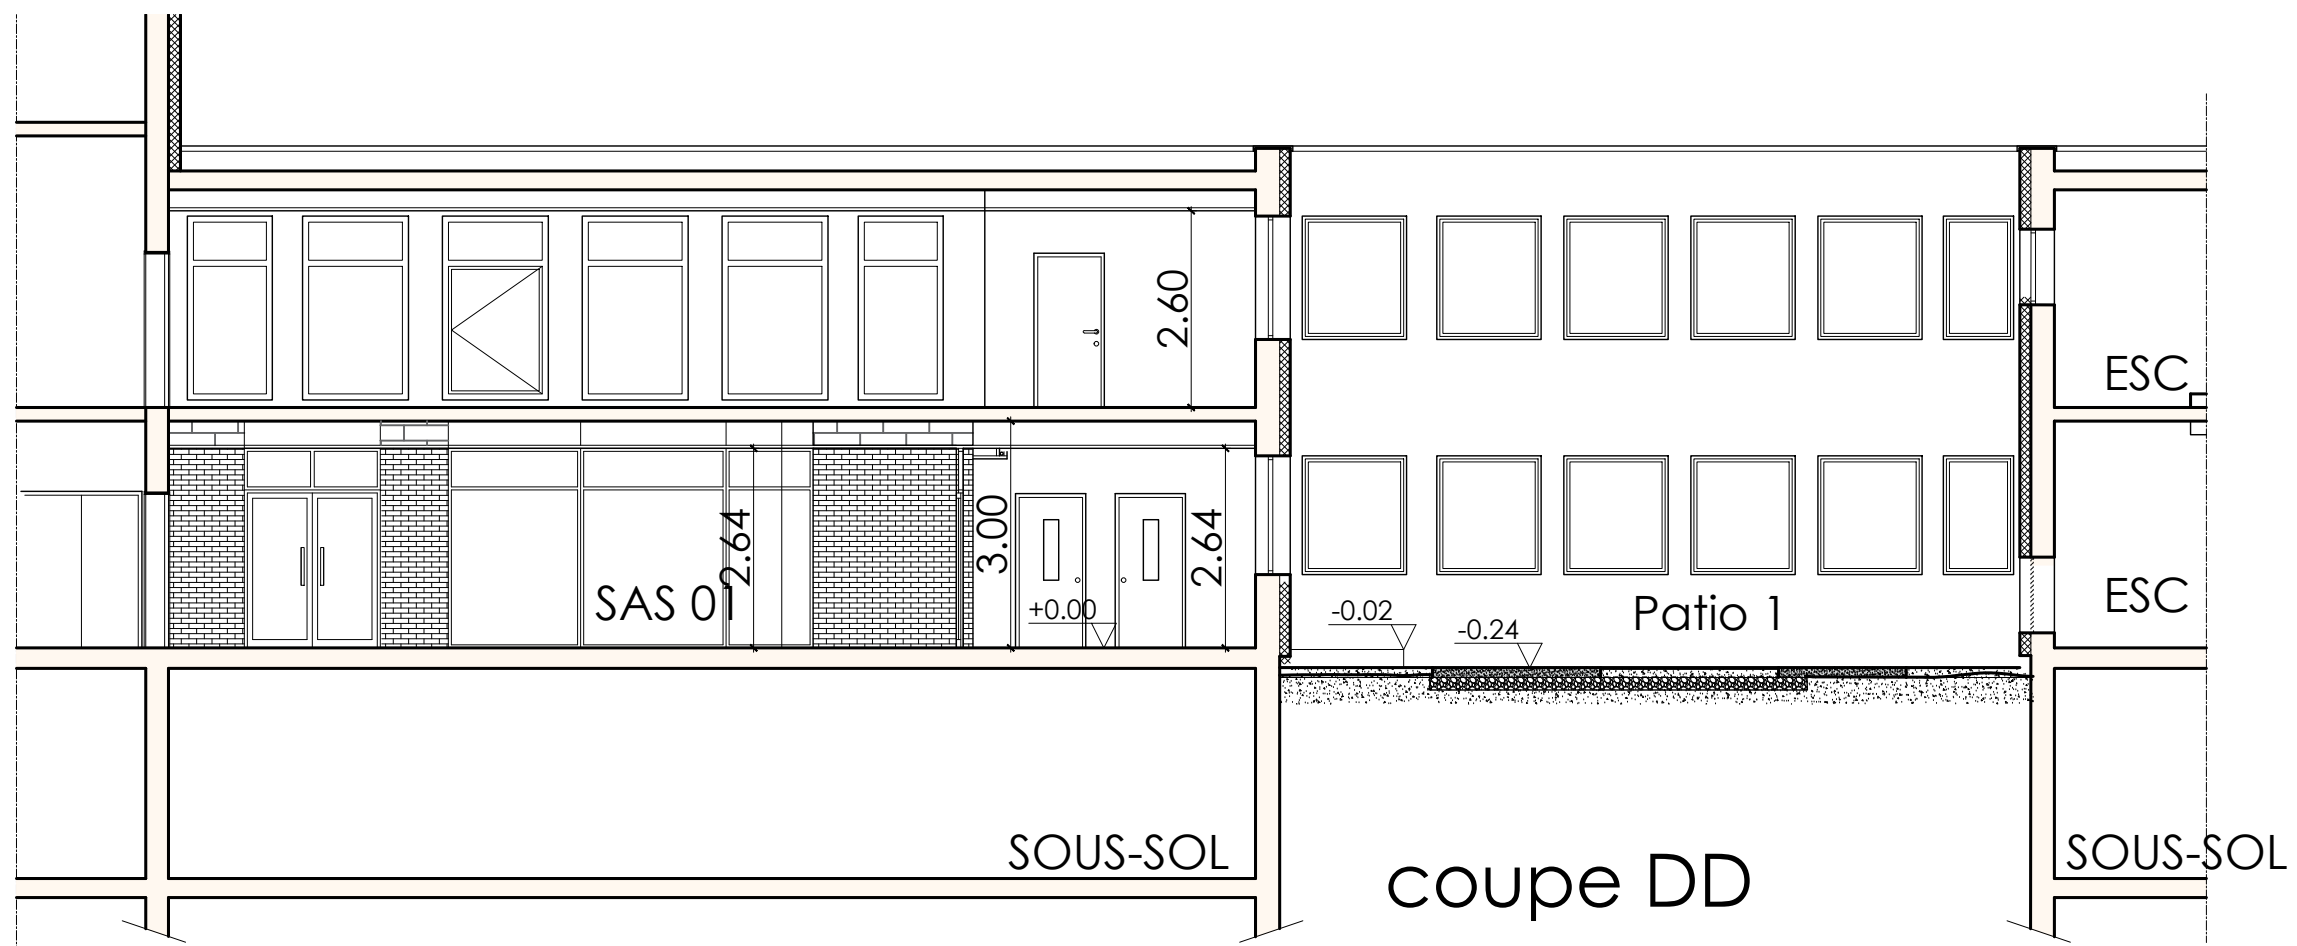

coupe DD



Coupe DD
Coupes projetées



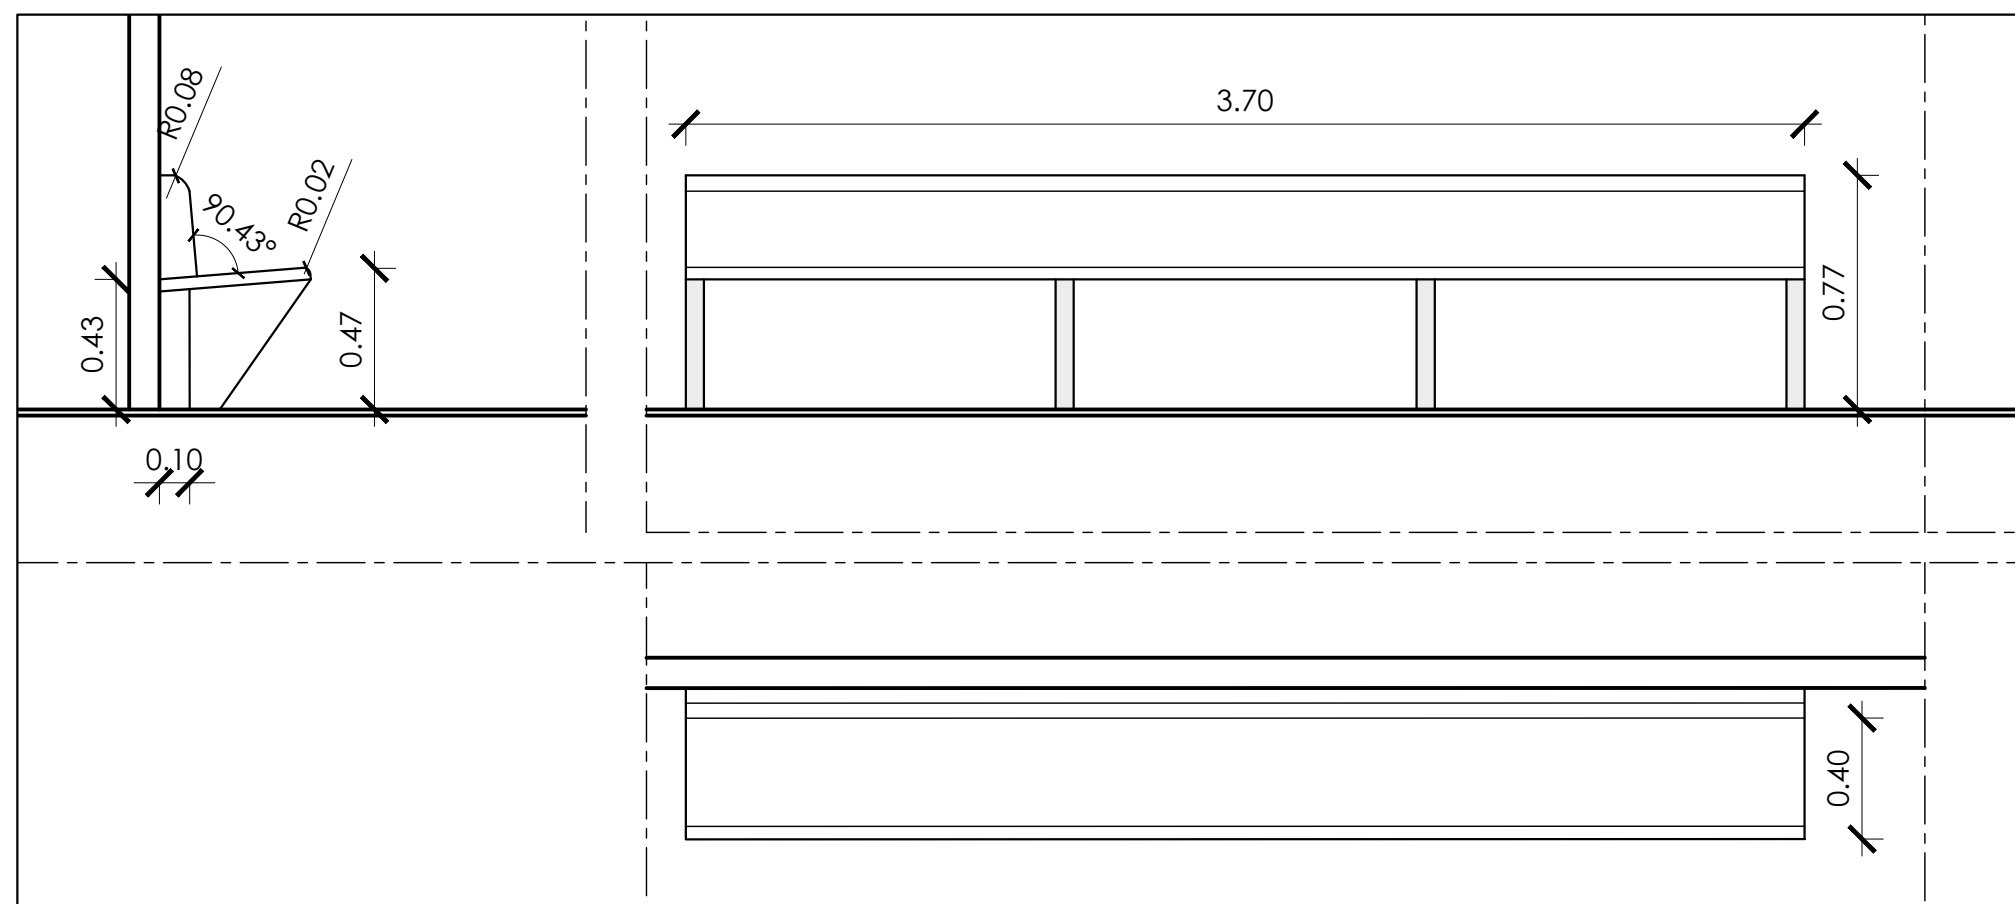


Banc hall 02



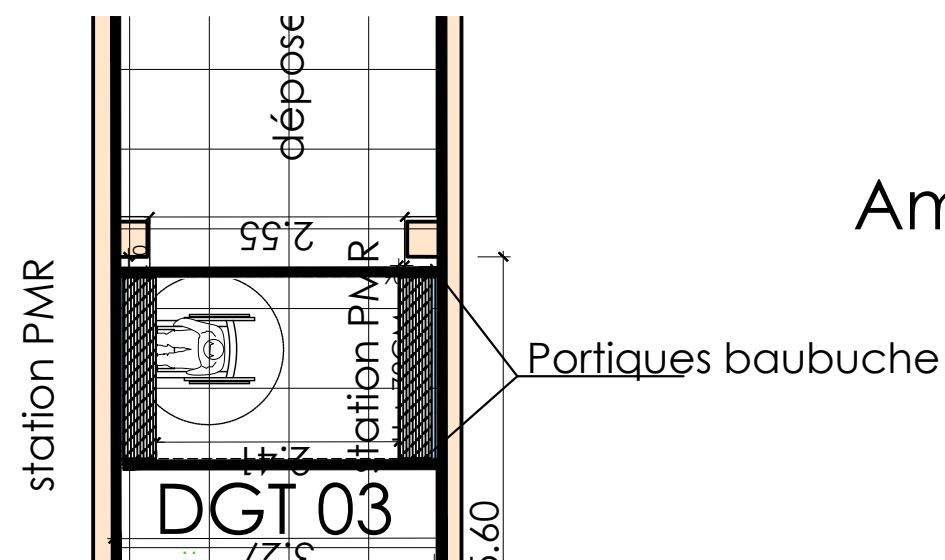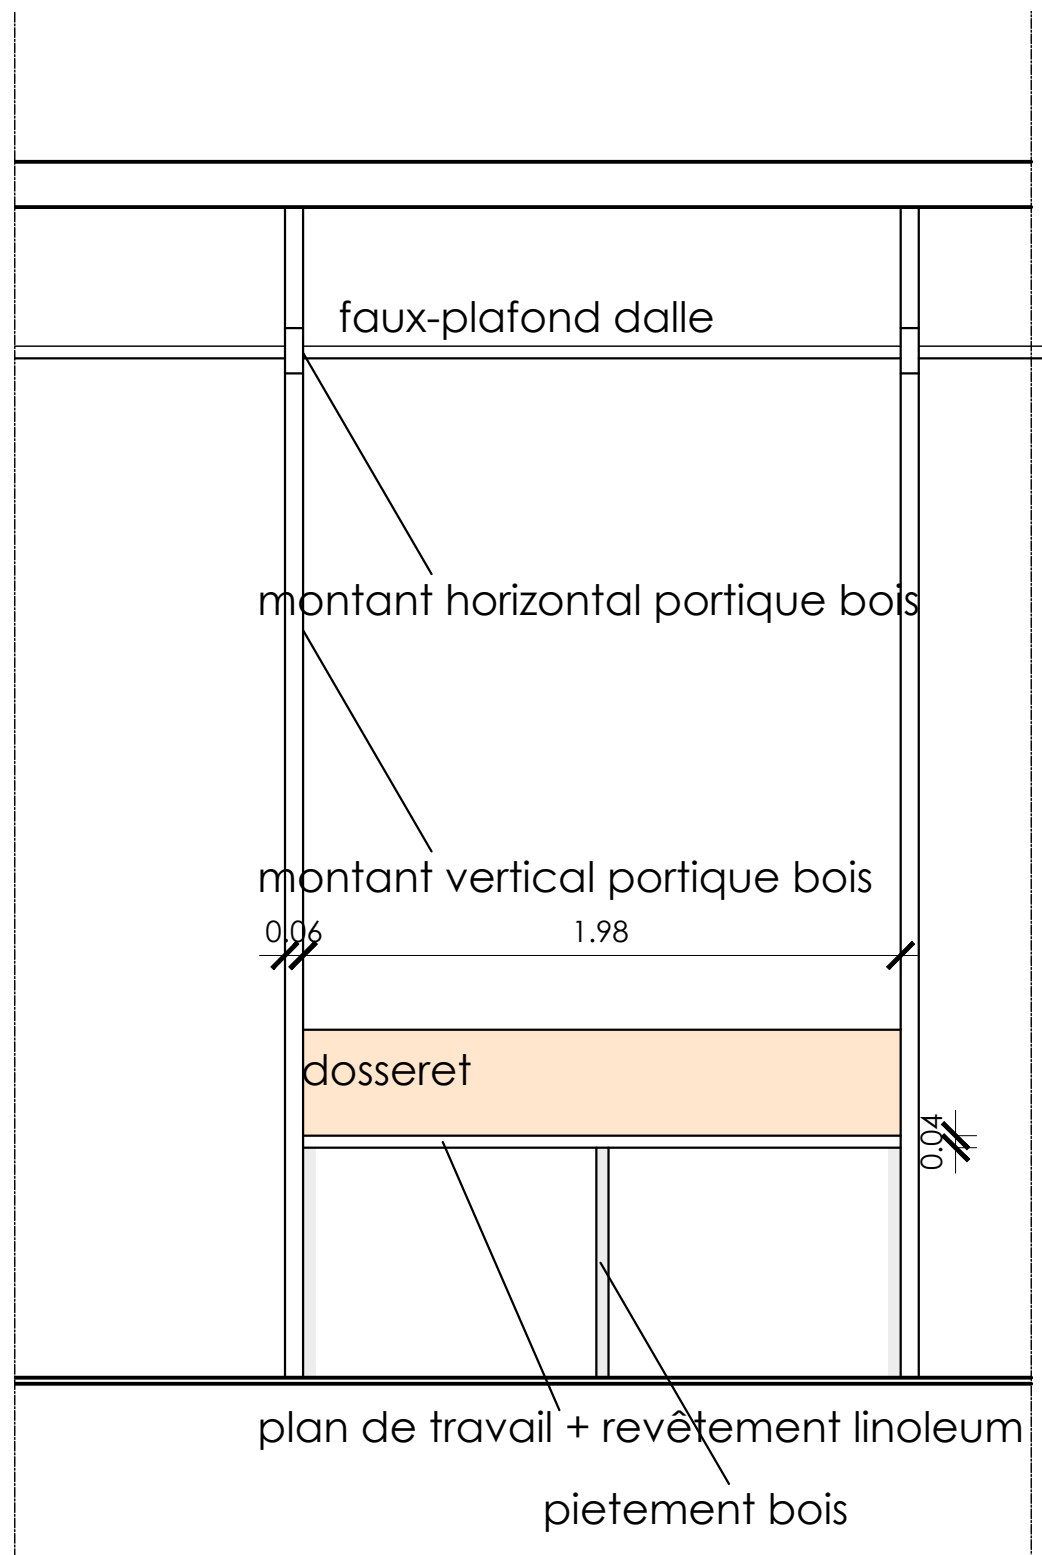


Amphi 2

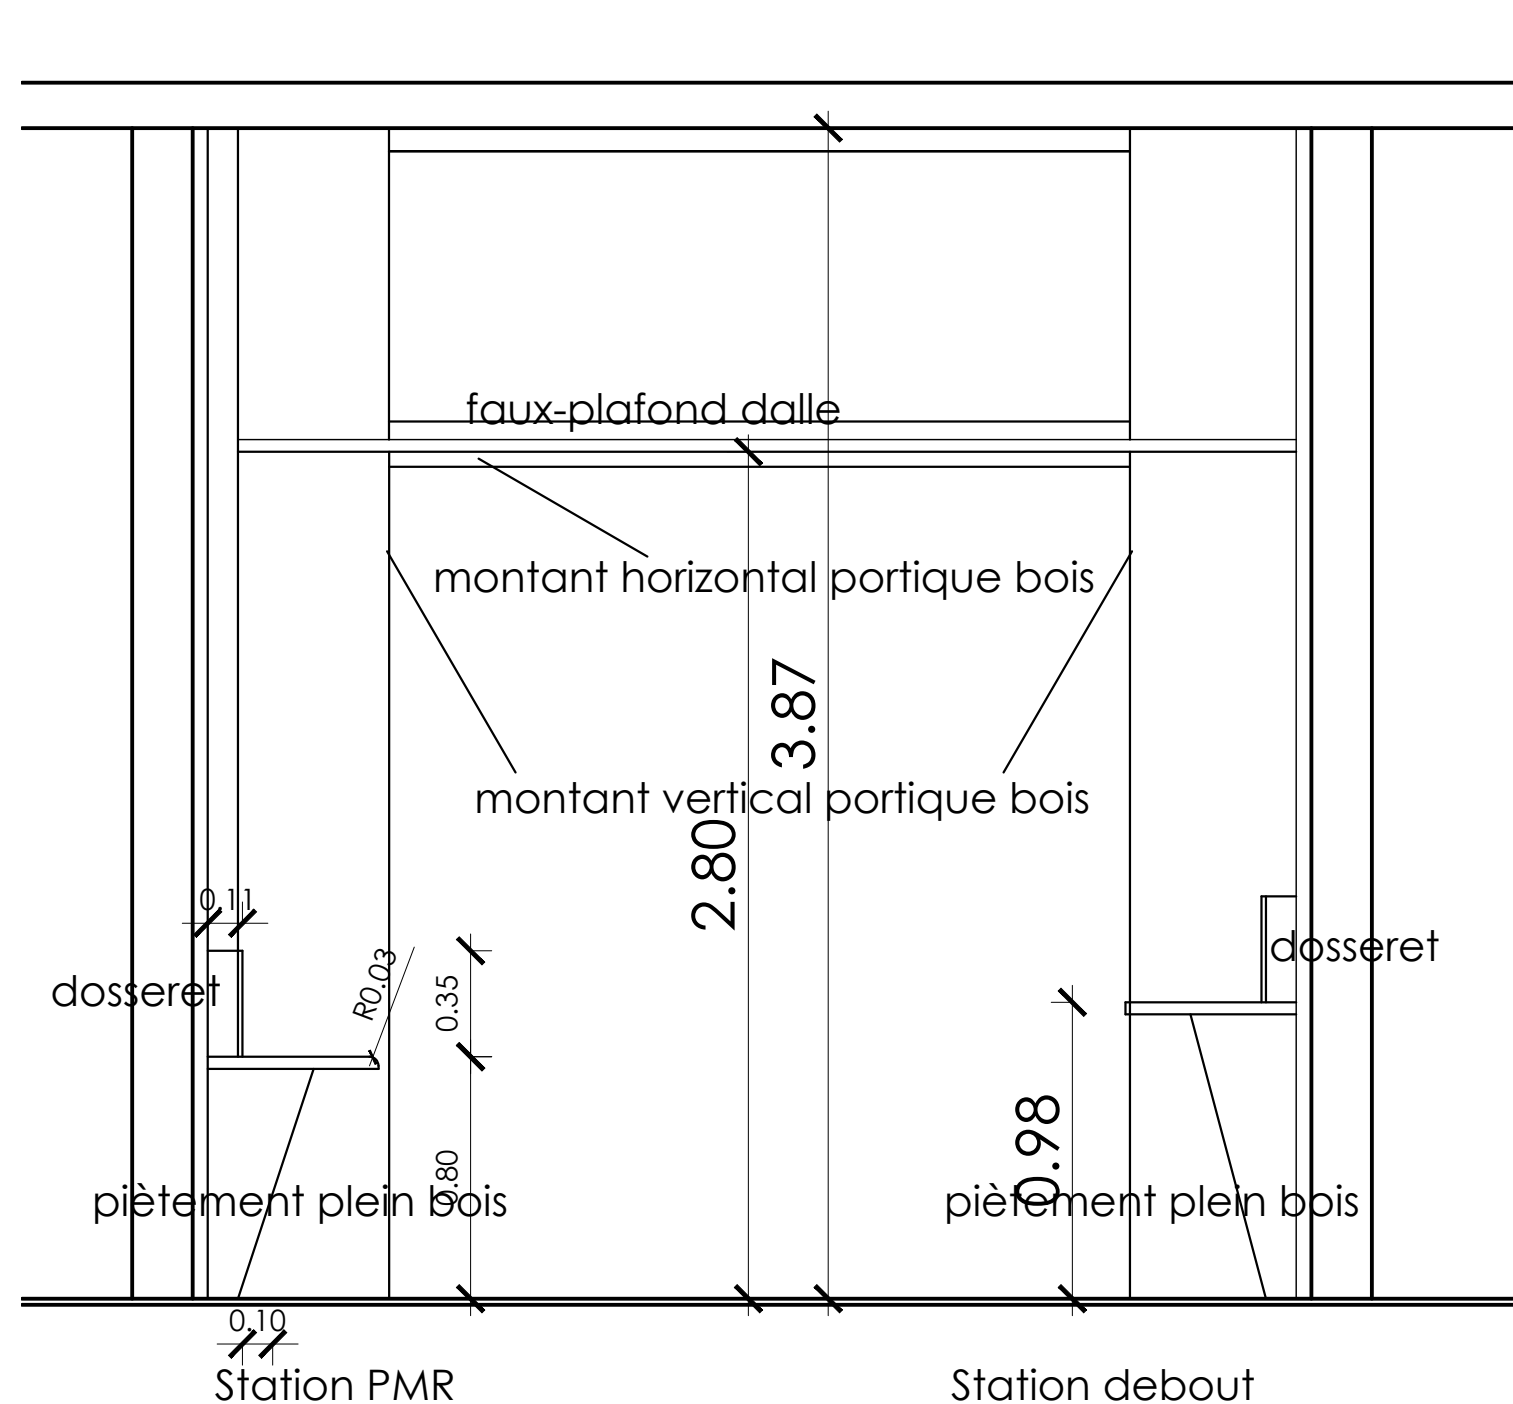

Stations debout DGT 03



Ech 1/50° 23.06.26

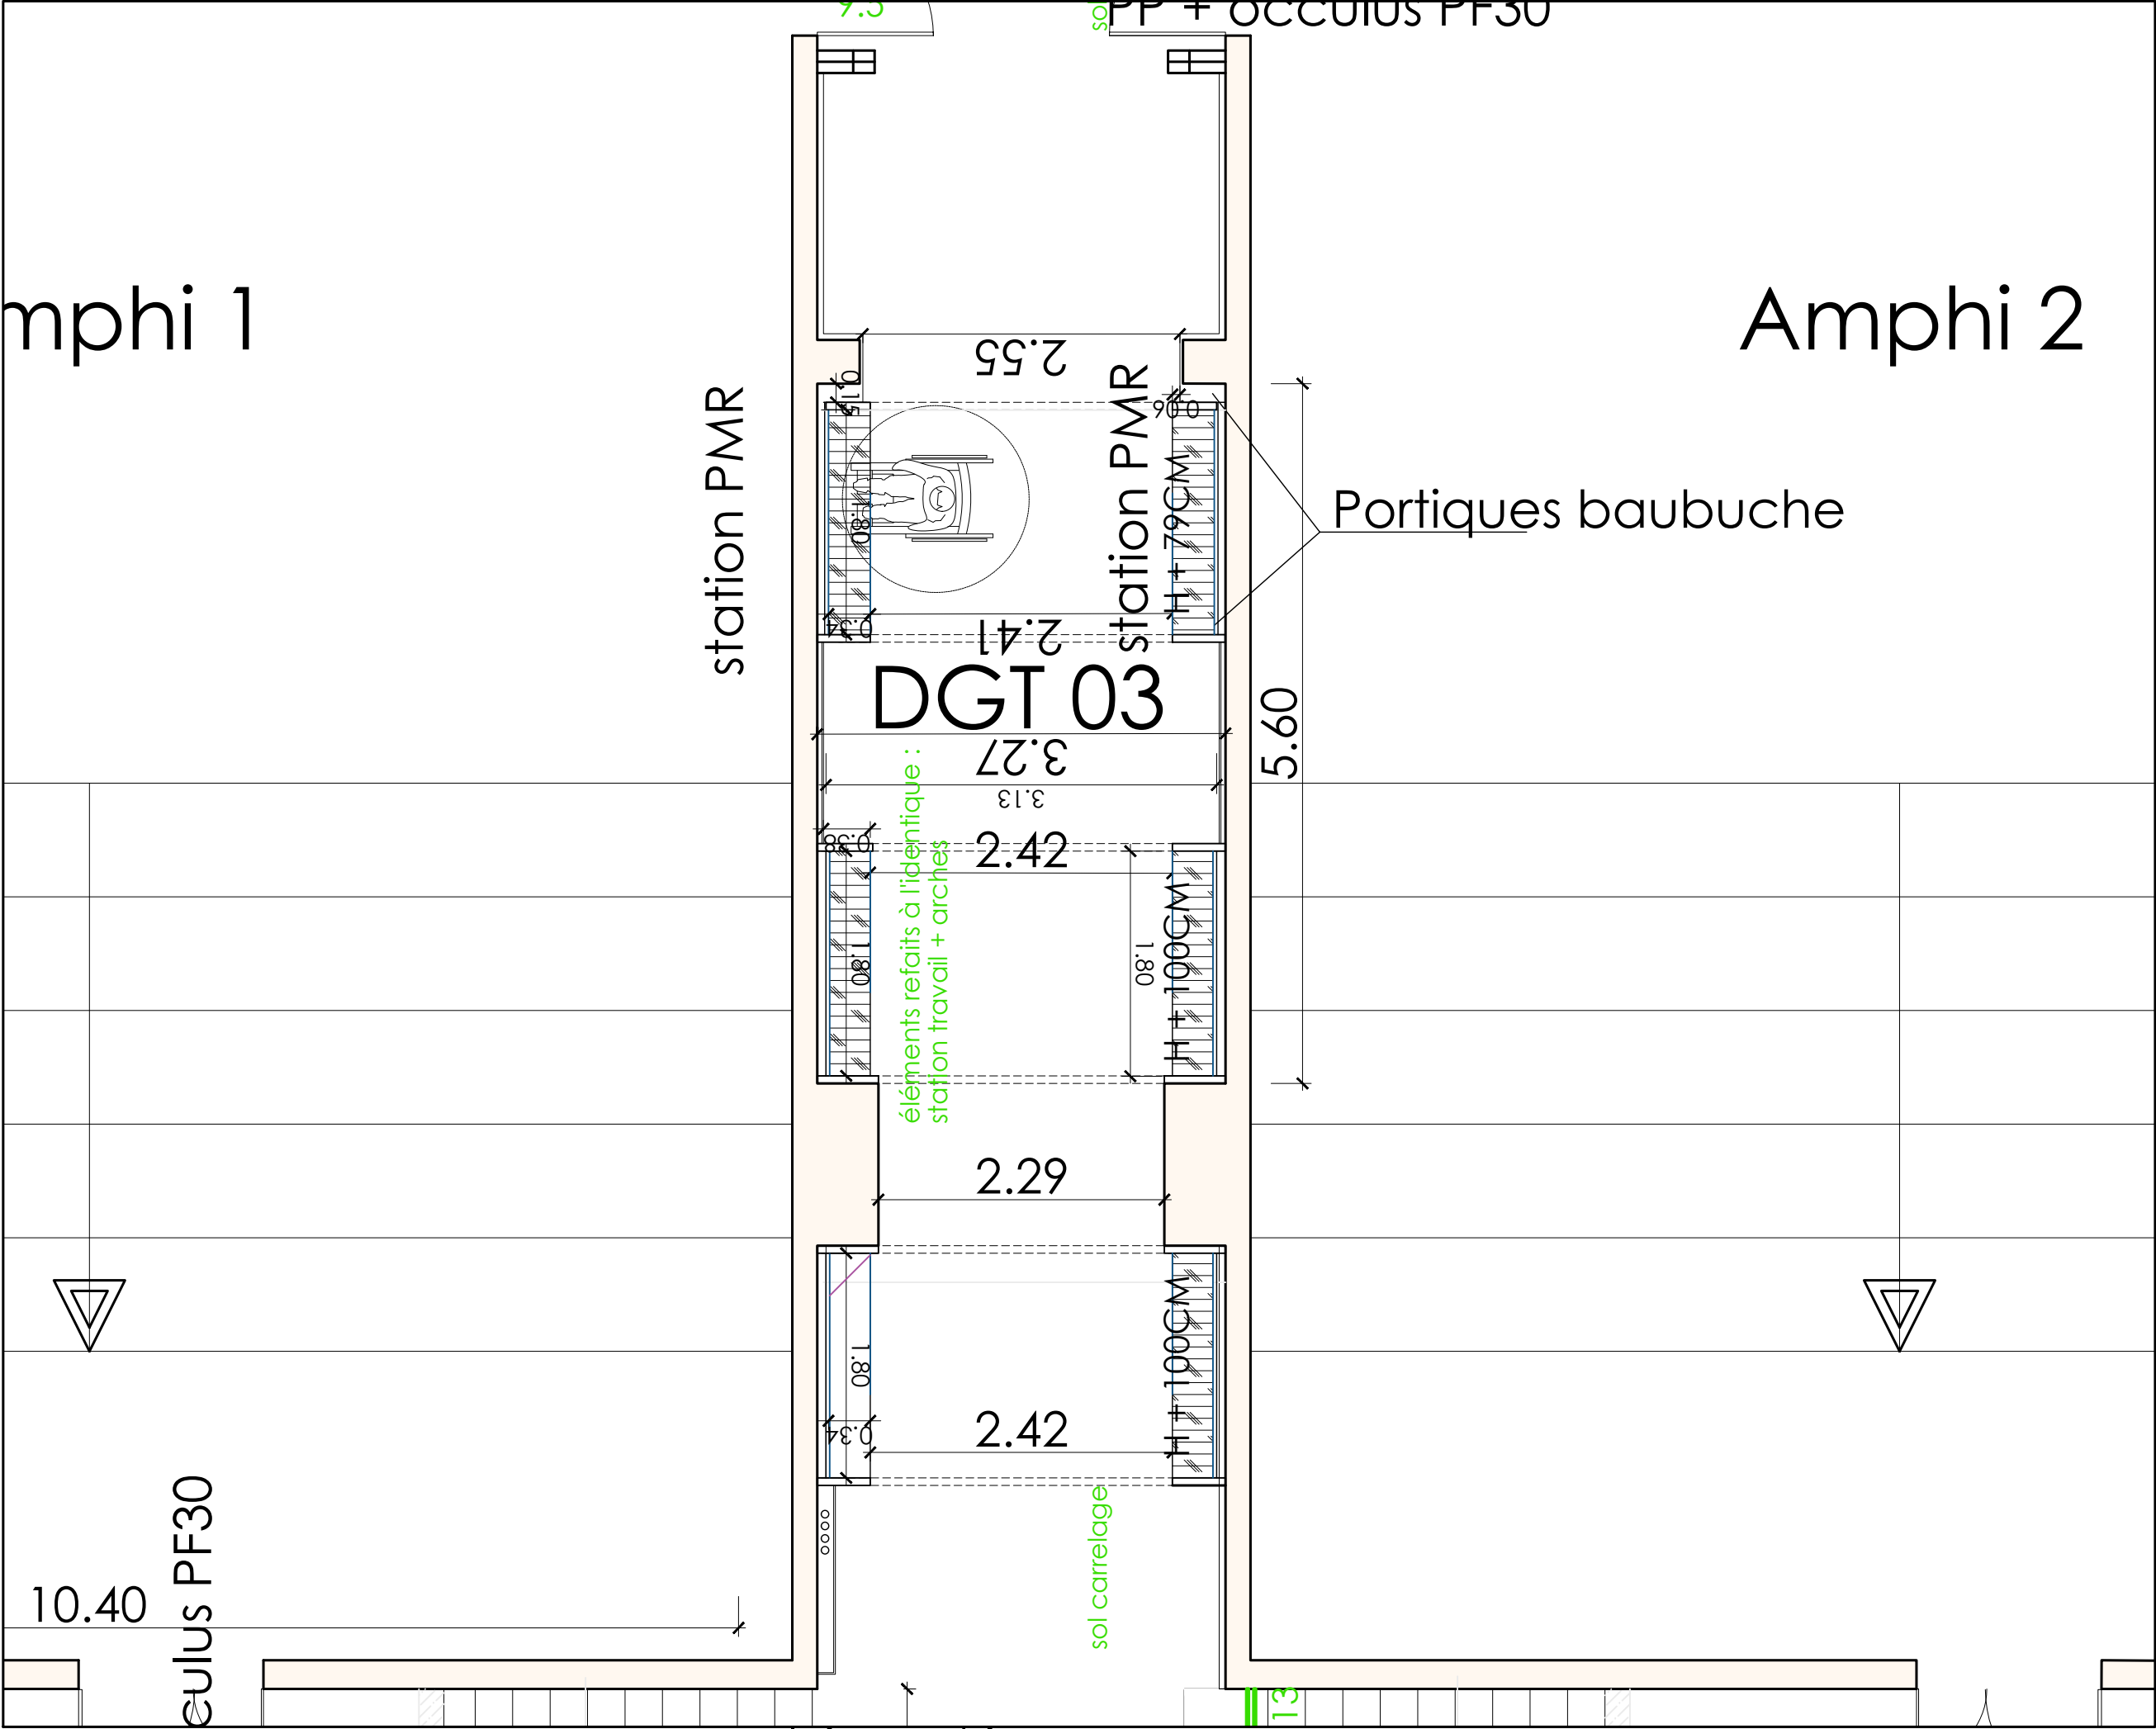

Amphi 1

Amphi 2

station PMR

station PMR

DGT 03

Portiques baubuche

éléments refaits à l'identique :
station travail + arches

sol carrelage

couloir amphitheatre

Plan rez de chaussée projeté - couloir

