


Remblai
Déblai
BBM
BBM ROULEMENT
BBSG
BBSG LIAISON
EME
EME2
GNT_0_80
S.TPC (1)
TV
GNT_0_315
GNT_0_60

prévoir culée à 8m50

PROFIL EN TRAVERS AU DROIT DU P.S 739

Dévers Gauche 2.50 %
Dévers Droite -2.50 %
X= 1508322.00
Y= 5188089.58
Gisement : 164.65 gr

PC : 164.00 m

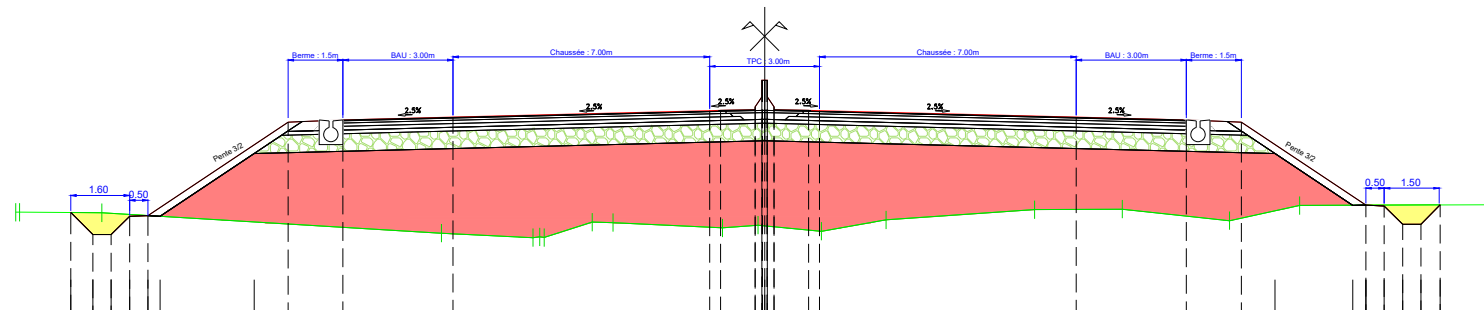

Altitudes TN	166.84	166.83	166.27	166.15	166.57	166.41	166.49	166.32	166.63	166.91	166.93	166.61	167.02	167.05
Distances à l'axe TN	-20.42	-18.08	-8.81	-6.31	-4.70	-1.15	-0.18	1.55	3.31	7.36	9.75	12.68	14.59	19.93
Altitudes Projet	166.83	166.23	169.30	169.36	169.43	169.61	169.64	169.99	170.44	169.61	169.43	169.36	167.03	167.01
Distances à l'axe Projet	-18.92	-18.32	-13.00	-11.50	-8.50	-1.50	-0.26	0.06	0.06	8.50	11.50	13.00	16.40	16.90
Distances partielles Projet	0.60	3.82	1.50	3.00	7.00	0.94	0.94	7.00	3.00	1.50	3.40	16.40	16.90	17.90
Distances à l'axe Arase	-18.92	-18.32	-13.92	0.00	0.00	0.00	0.00	0.00	0.00	13.92	16.40	16.90	17.90	18.43
Altitude Arase	166.83	166.23	168.44	168.79	168.79	168.79	168.79	168.79	168.79	168.44	167.03	167.01	166.51	167.04