



Profil dessiné par AutoPISTE

- Remblai
- Déblai
- BB
- GNT_0_315
- REMBLAI_DU_SITE

Axe : ACCES-SERVICE-NORD-RD739P

Profil n°: 15

Abscisse : 140.00 m

Echelle des longueurs : 1/250

Echelle des altitudes : 1/250

Axe : PS-RD-739

Profil n°: 21

Abscisse : 197.86 m

Echelle des longueurs : 1/250

Echelle des altitudes : 1/250

Dévers Gauche 0.00 %


Dévers Droite 0.00 %

X= 1508336.12

Y= 5188124.28

Gisement : 262.28 gr

PC : 165.00 m

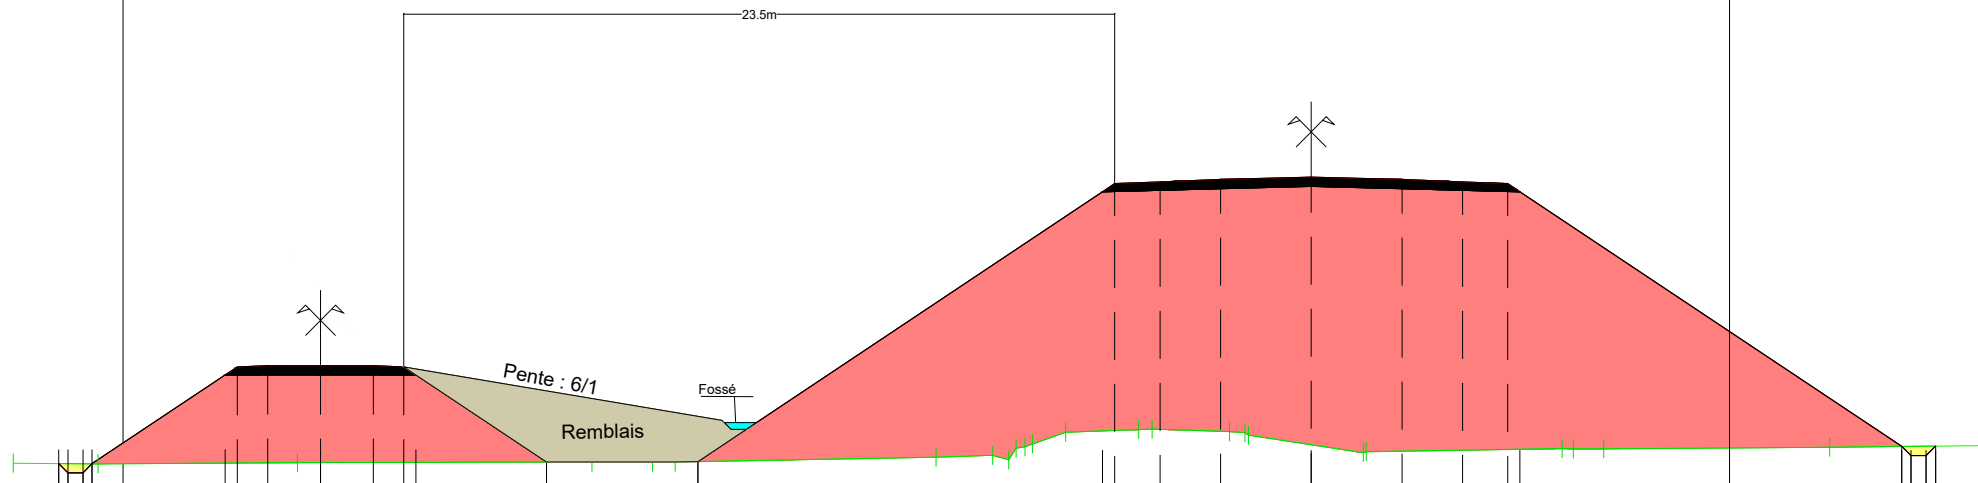

Altitudes TN	165.80	165.78																					
Distances à l'axe TN	-10.16	-7.36	-0.77	8.97	-21.79	-21.03	-12.40	-10.53	-10.00	-9.76	-9.46	-8.12	-5.71	-5.26	-2.70	-2.20	1.62	8.30	9.67	17.14	22.14		
Altitudes Projet	165.79	165.48	165.78	168.99	169.03	169.03	169.03	169.03	169.03	169.03	165.84	165.87	175.06	175.12	175.20	175.28	175.20	175.12	175.06	166.38	166.08	166.39	
Distances à l'axe Projet	-8.66	-9.35	-7.55	-2.75	-1.75	0.00	1.75	2.75	7.47	-20.29	-6.50	-5.00	-3.00	0.00	3.00	5.00	6.50	19.53	19.83	20.33	20.64		
Distances partielles Projet			4.80	1.00	1.75	1.75	1.00	4.72	13.79	1.50	2.00	3.00	3.00	2.00	1.50	13.03							
Distances à l'axe Arase	-8.66	-9.35	-7.55	-3.16	0.00	3.16	7.47	-20.29	-6.90	0.00	6.90	19.53	19.83	20.33	20.64								
Altitude Arase	165.79	165.48	165.78	168.72	168.72	168.72	165.84	165.87	174.80	174.97	174.80	166.38	166.08	166.39									