


PS - RD739

Profil en travers

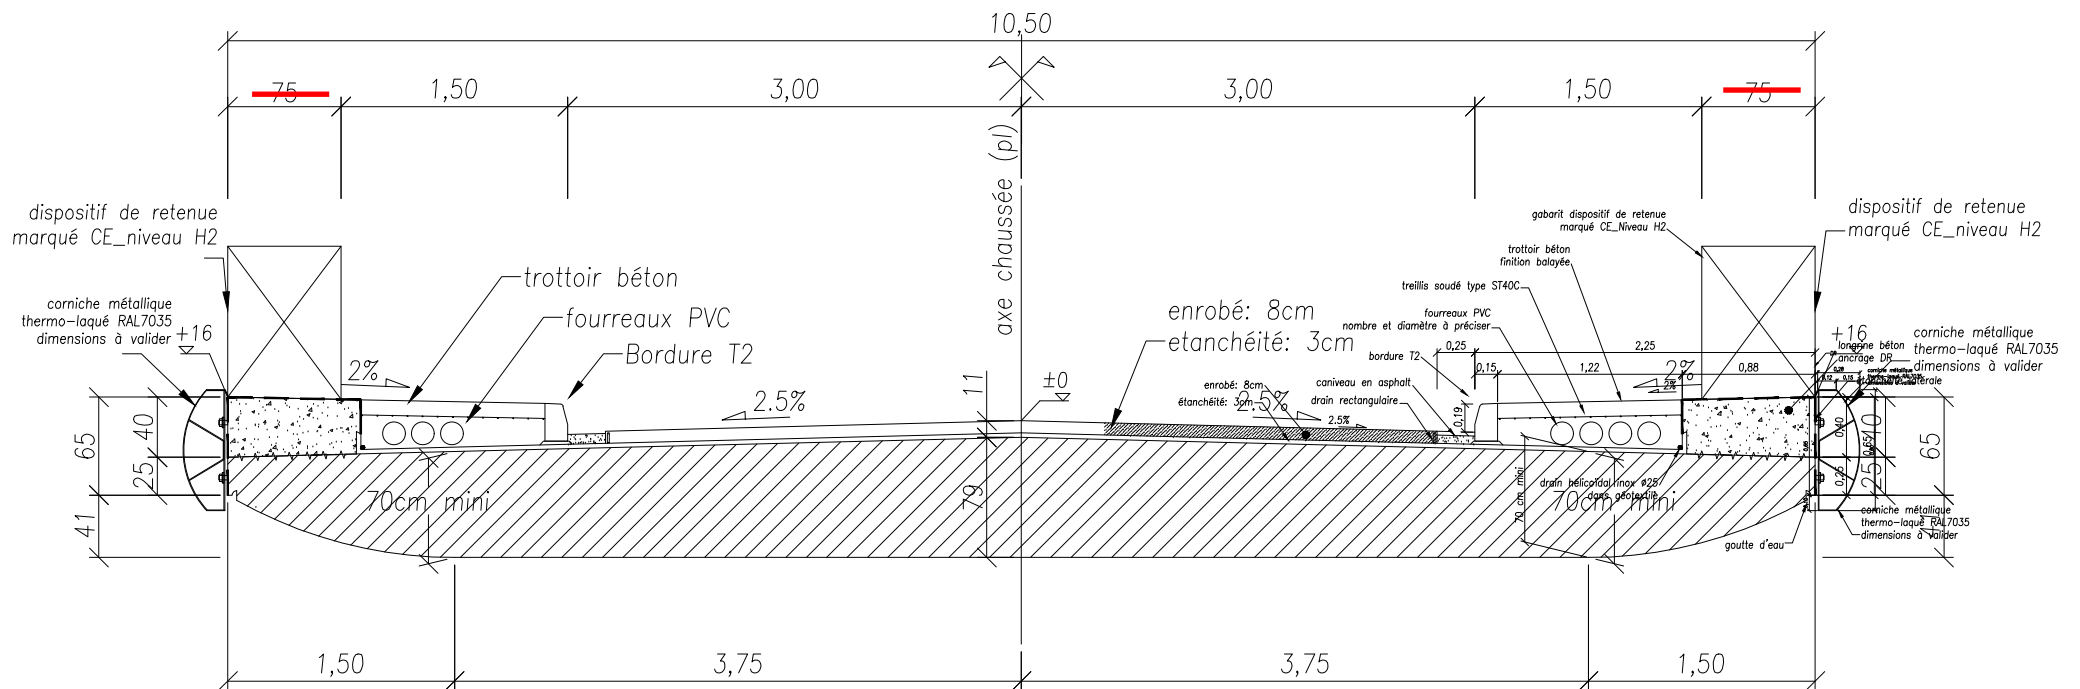

MODIFICATIONS À PRÉVOIR :

- Largeur des longrines bétons 80cm
- Fourreaux trottoir de gauche : 1 Ø160 et 3 Ø45
- Fourreaux trottoir de droite : 1 Ø200, 2 Ø160 et 1 Ø125