Largeur chaussée :
RD366 - 2x2.50m
RD739 - 2x3m

Largeur utile trottoir B :
RD366 - 1m
RD739 - 1.5m

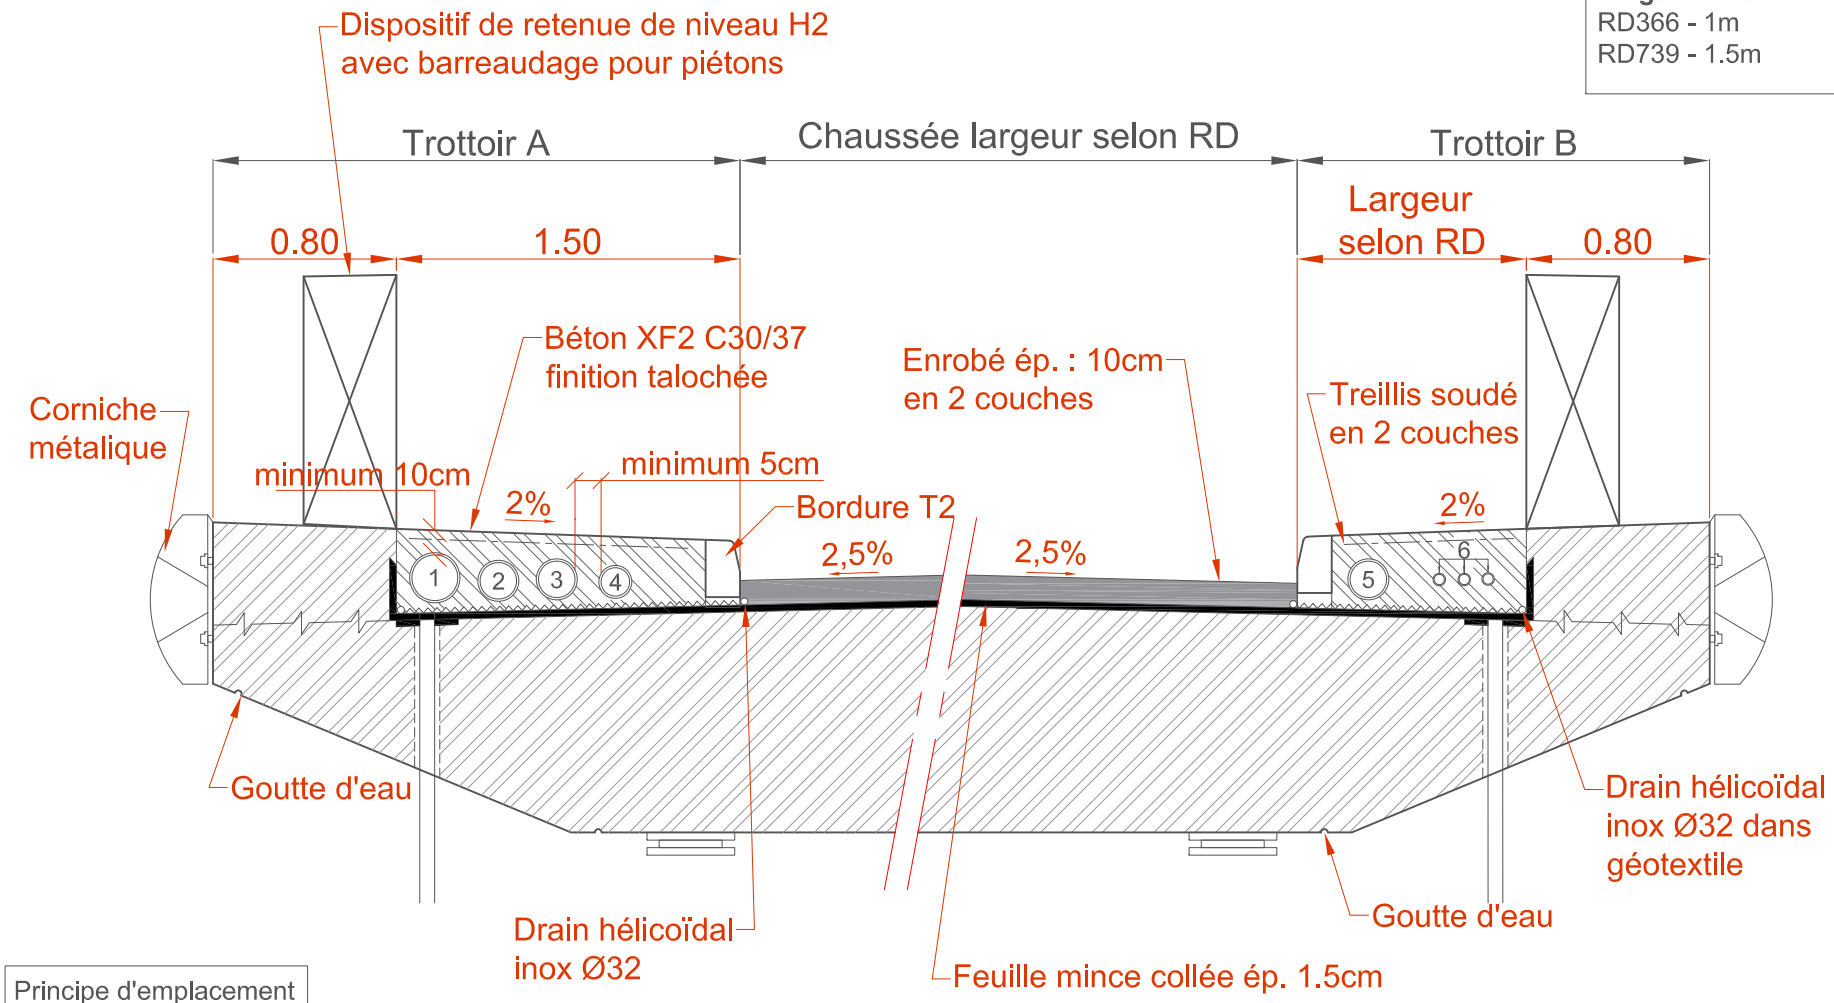

Principe d'emplacement pour réseaux :

1 - Ø 200 CR8
2 - Ø 160 CR8
3 - Ø 160 CR8
4 - Ø 125 CR8
5 - Ø 160 CR8
6 - Ø 45 CR8

Cerema
CLIMAT & TERRITOIRES DE DEMAIN

Nom de l'ouvrage / Identifiant : Coupe transversale schématique axe PS

Voie : RN141	PR :	
Date : 08/06/2026	Dess.: FM	n° plan : .....