


Coupe AA

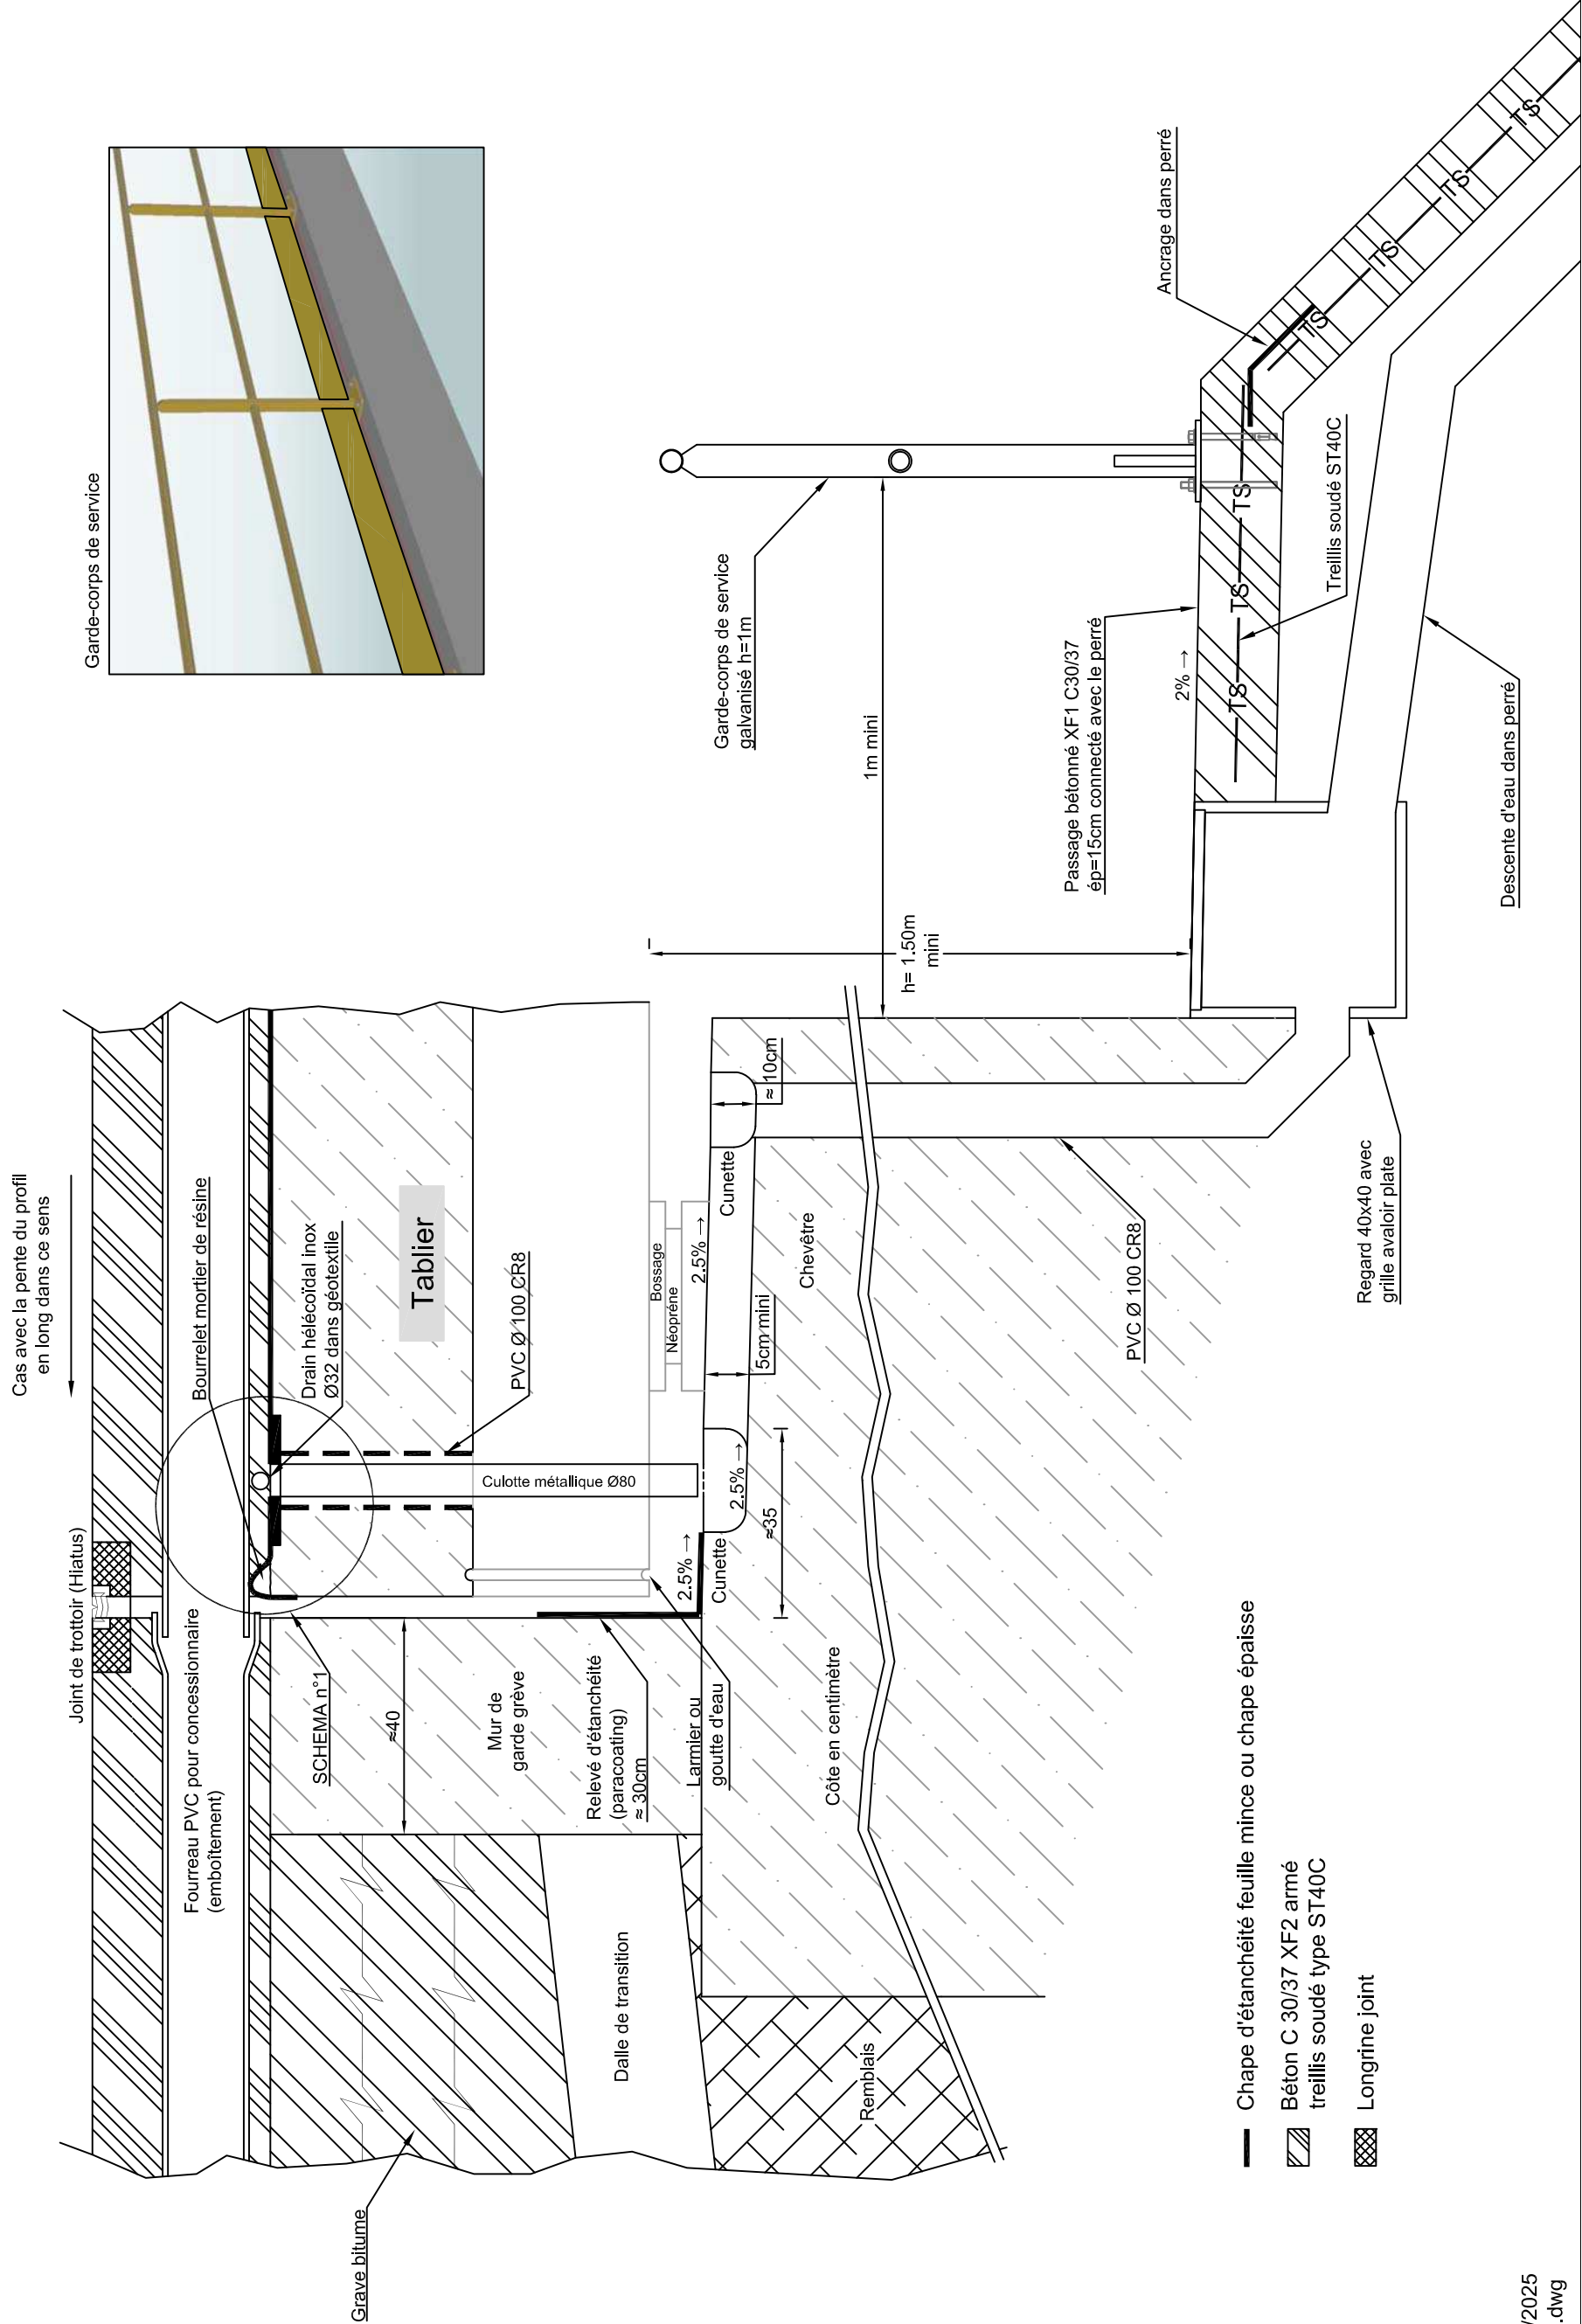

Vue de dessus drainage chaussée et trottoir

3

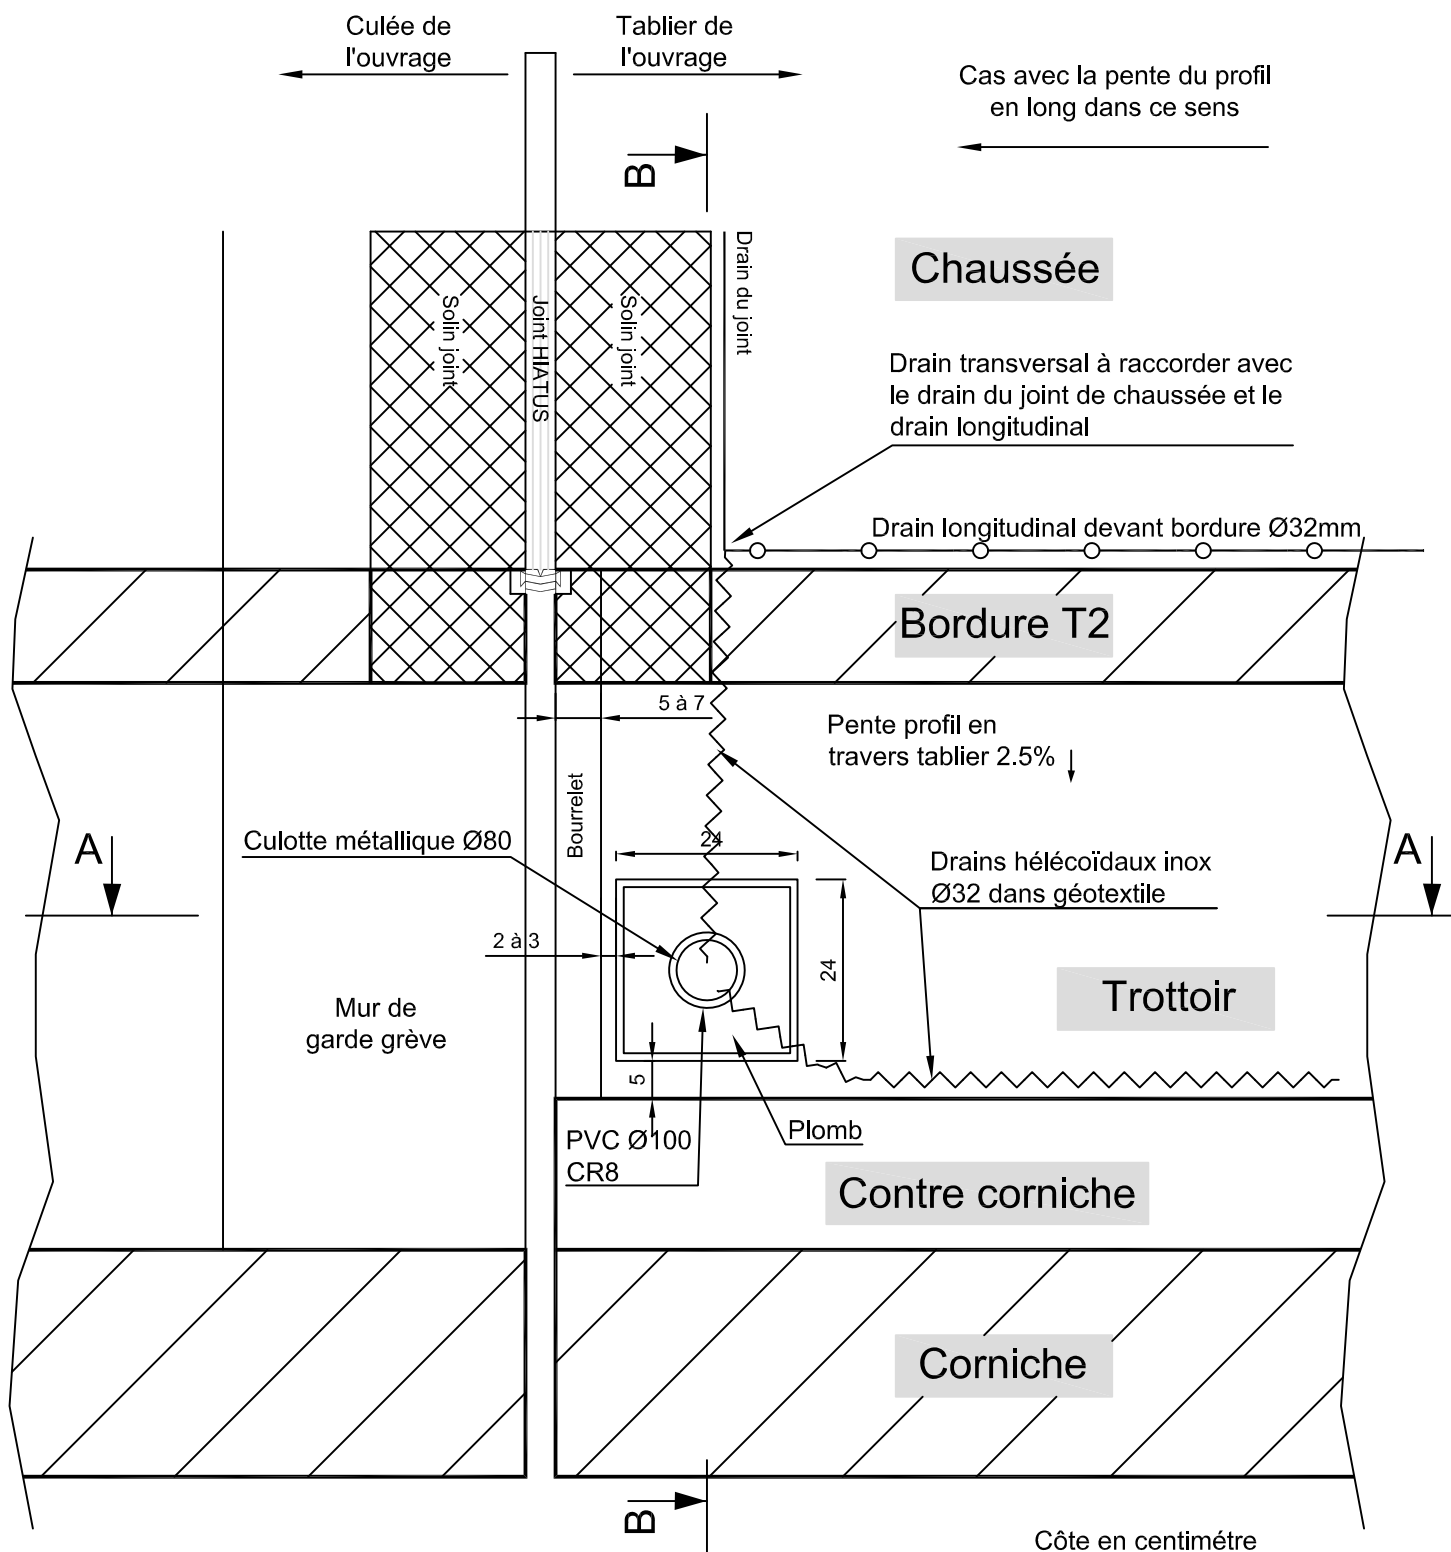


Schéma n°1

