
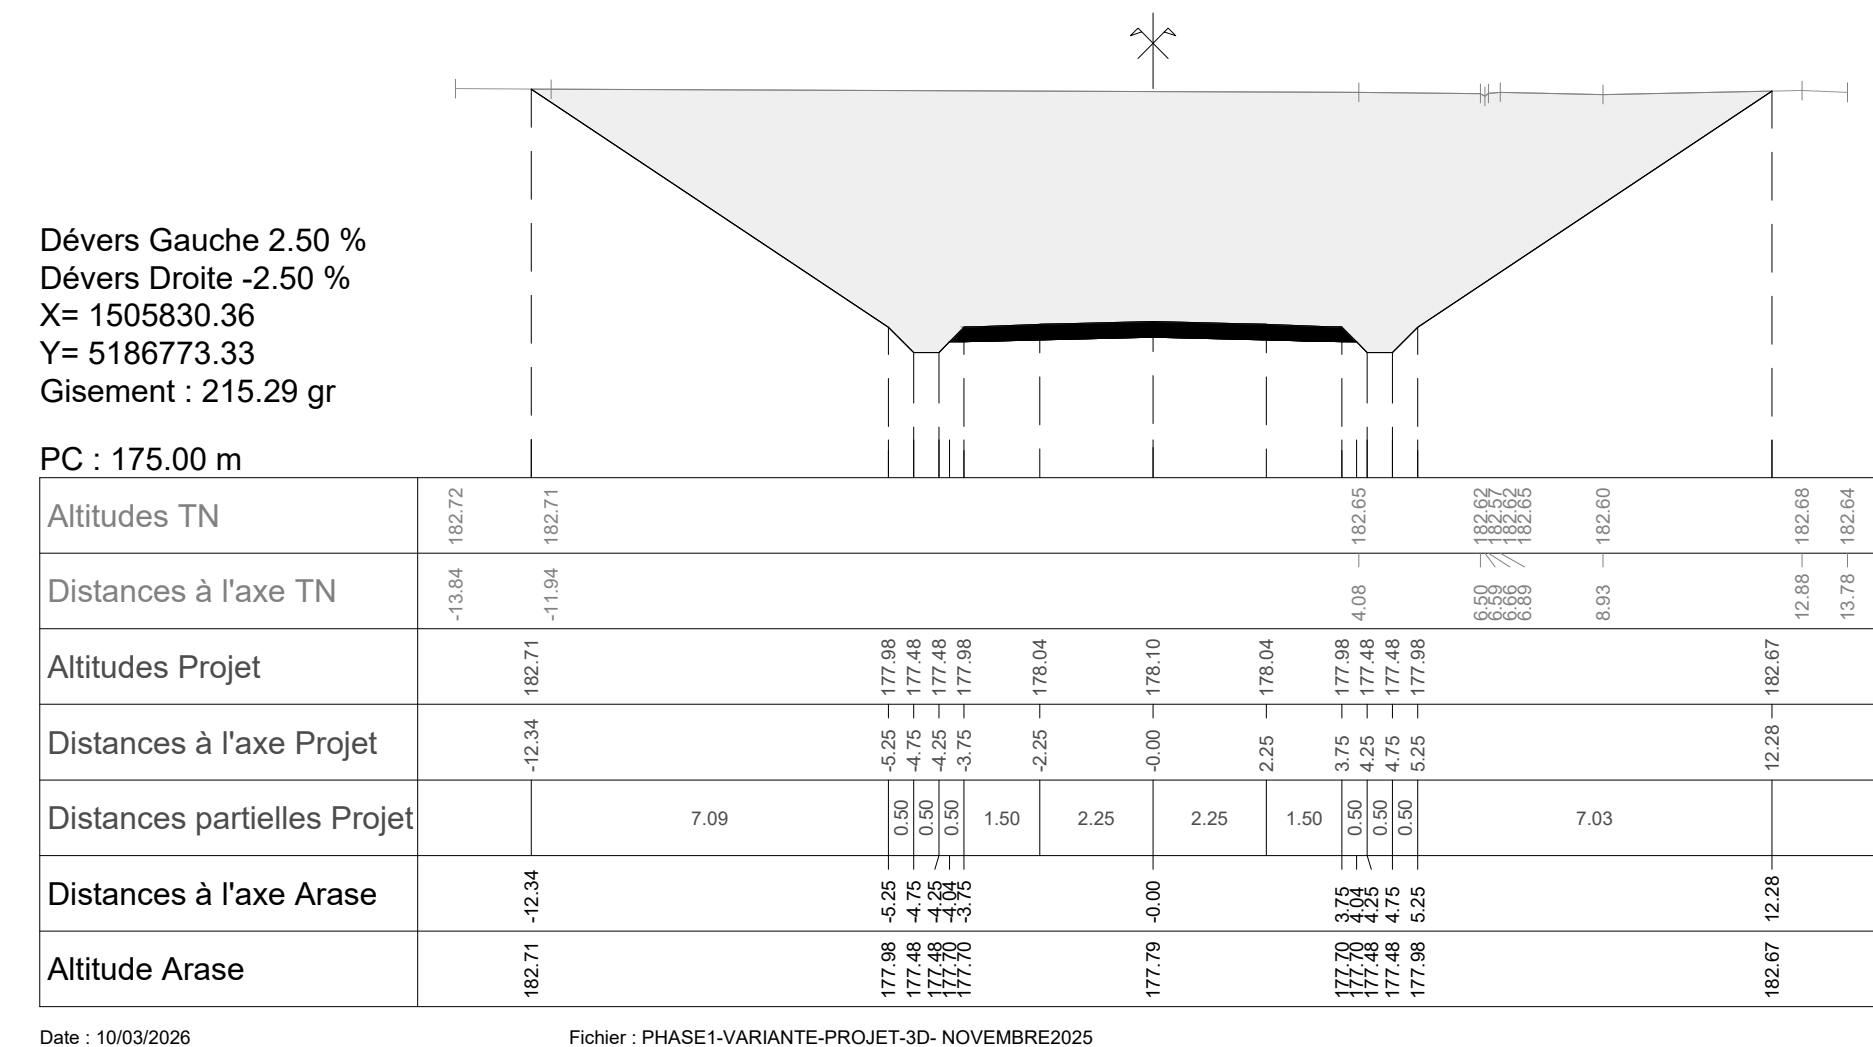


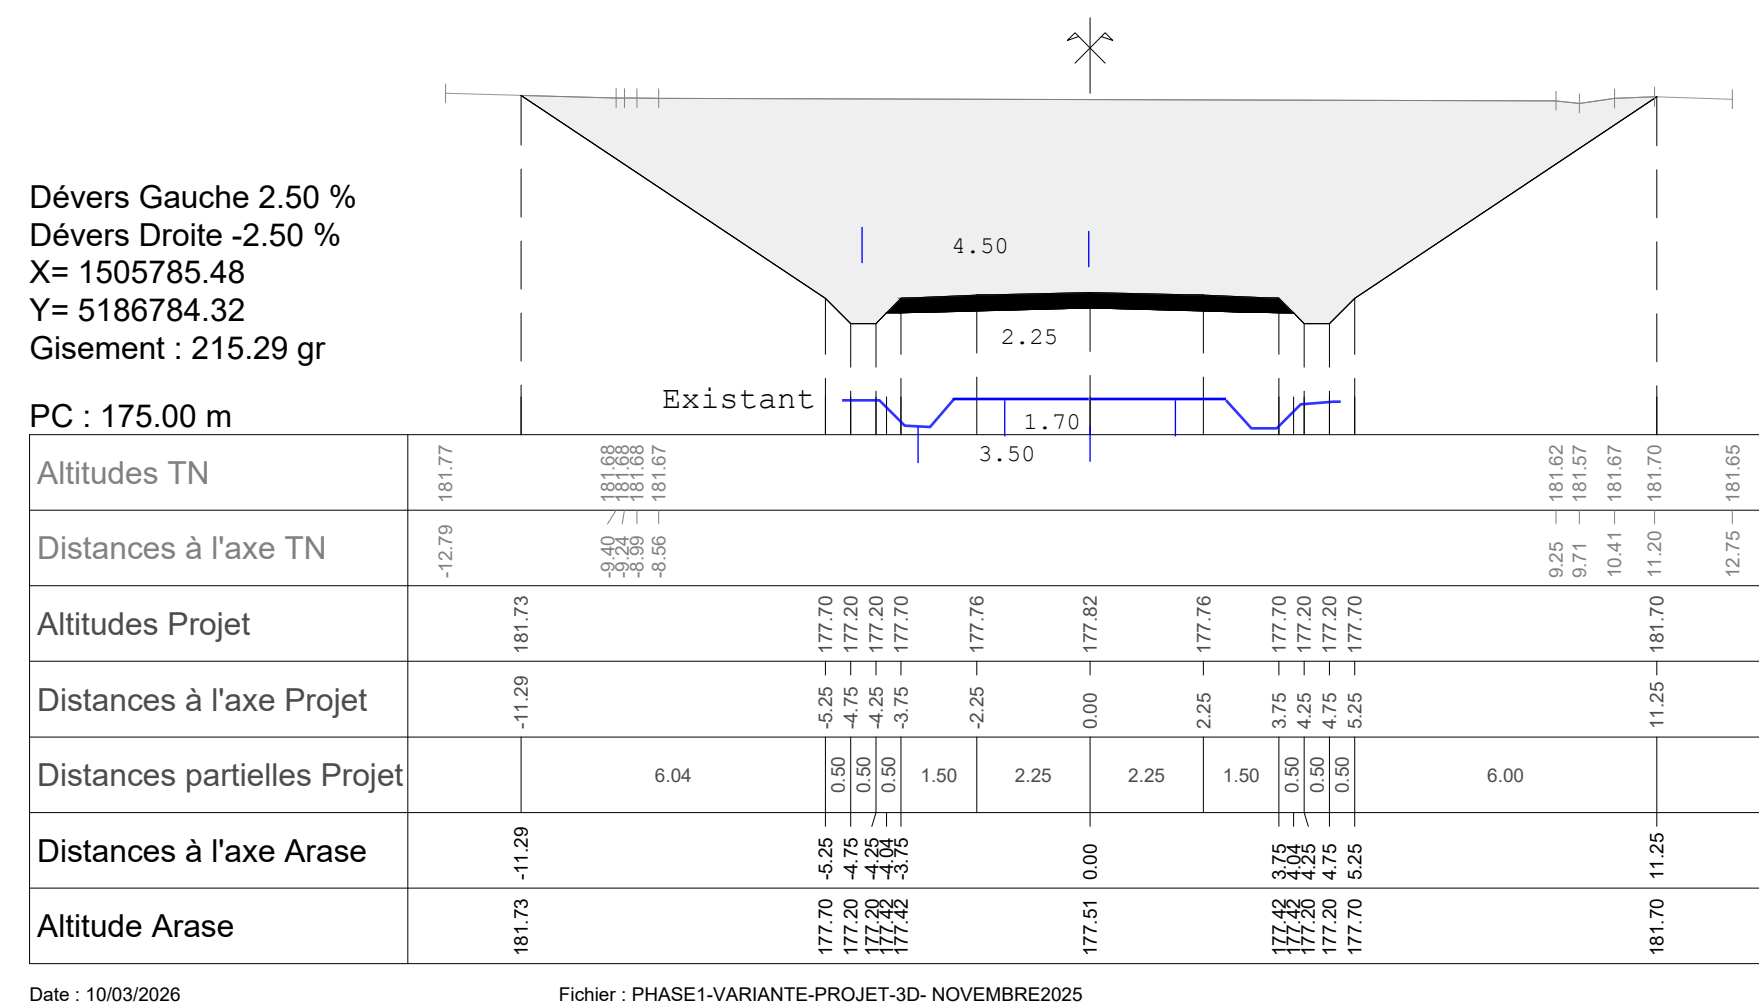

Axe : PI-RD-365

Profil dessiné par AutoPISTE

Echelle en X : 1/500

Echelle en Y : 1/100

PC : 172.00 m

Numéro de profils en travers

Altitudes TN	
Altitudes Projet	
Ecart Proj - TN	
Abscisses	
Distances partielles	
Pentes et rampes	
Alignements droits et courbes	
Dévers Gauche	
Dévers Droit	
Graphique des dévers	